

PŮDORYS PODESTY 2.01 - NOVÝ STAV

LEGENDA ZNAČENÍ NOVÉHO STAVU:

①

- SKLADBA POVrchOVÉ ÚPRAVY STĚN A SLOUPŮ – NOVÁ OMÍTKA + VÝMALBA:
 - ODSTRANĚNÍ PŮVODNÍ MALÍRSKÉ BARVY + 10% VYSRAVENÍ PŮVODNÍHO POVRCHU
 - PENETRACE
 - NOVÁ SÁDROVÁ OMÍTKA
 - PENETRACE
 - 2 X FINÁLNÍ NÁTĚR STĚN – INTERIÉROVÉ DISPERZNÍ OTĚRUVZDORNÁ VYSOCE BÍLÁ MALÍRSKÁ BARVA NA VYBRANÝCH MÍSTECH DLE STUDIE MALÍRSKÁ BARVA BAREVNÁ
 - SOUČÁSTÍ BUDE ZAROVNÁNÍ ROHŮ OŠTĚNÍ, NADPRAŽÍ, ROHŮ SLOUPŮ A.T.D. ROHOVNÍKY.

②

- RENOVACE DVEŘÍ I DVEŘÍ VÝTAHŮ:
 - BUDOU PROVEDENY NOVÉ POLEPY FOLIÍ DVEŘÍ
 - BUDE PROVEDENO NOVÉ KOVÁNÍ KLIKA X KLIKA
 - PRAH BUDE PONECHÁN STÁVAJÍCÍ
 - STÁVAJÍCÍ OCELOVÉ ZÁRUBNĚ BUDOU ZBAVENY STÁVAJÍCÍHO NÁTĚRU, ODMAŠTĚNY, OČIŠTĚNY A NATŘENY ZÁKLADNÍ BARVOU A NÁSLEDNĚ NATŘENY BÍLOU BARVOU

③

- OCHRANA STÁVAJÍCÍ PODLAHOVÉ KRYTINY A SOKLOVÝCH LIŠT. VŠE BUDE PONECHÁNO STÁVAJÍCÍ. PŘEDPOKLÁDÁ SE DOPLNĚNÍ DLAŽBY A SOKLU MAX. 5 M2

④

- NÁTĚR DŘEVĚNÉHO ZÁBRADLÍ:
 - TVRDÝ VOSKOVÝ OLEJ V ŠEDÉ BARVĚ
 - DOUDE K OŠMÍRGLOVÁNÍ STÁVAJÍCÍHO NÁTĚRU
 - BUDE PROVEDENO ODMAŠTĚNÍ
 - BUDE PROVEDEN 2 X NÁTĚR TVRDÝM VOSKOVÝM OLEJEM
 - VÝŠKA ZÁBRADLÍ 400MM X ŠÍŘKA 70MM

⑤


- ÚPRAVA PODLAHY PO BOURACÍCH PRÁCÍCH:
 - V MÍSTECH POD DŘEVĚNÝM OBKLADEM BUDE PROVEDENO VYSRAVENÍ PODLAHY
 - A PROVEDENÍ NOVÉHO KAMENNÉHO SOKLU

⑥

- NOVÉ REVIZNÍ DVÍŘKA K HYDRANTU – 1X.

⑦

- LEMOVÁNÍ NADPRAŽÍ DVEŘÍ Z LAMINOVANÝCH DŘEVOTŘÍKOVÝCH DESEK – BÍLÁ BARVA.
 - V MÍSTECH NAD DVEŘEMI BUDE STĚNA NA ŠÍŘKU DVEŘÍ OBLOŽENA LAMINOVANÝMI DESKAMI V BÍLÉ BARVĚ.
 - VIZ. OBRÁZEK STUDIE.

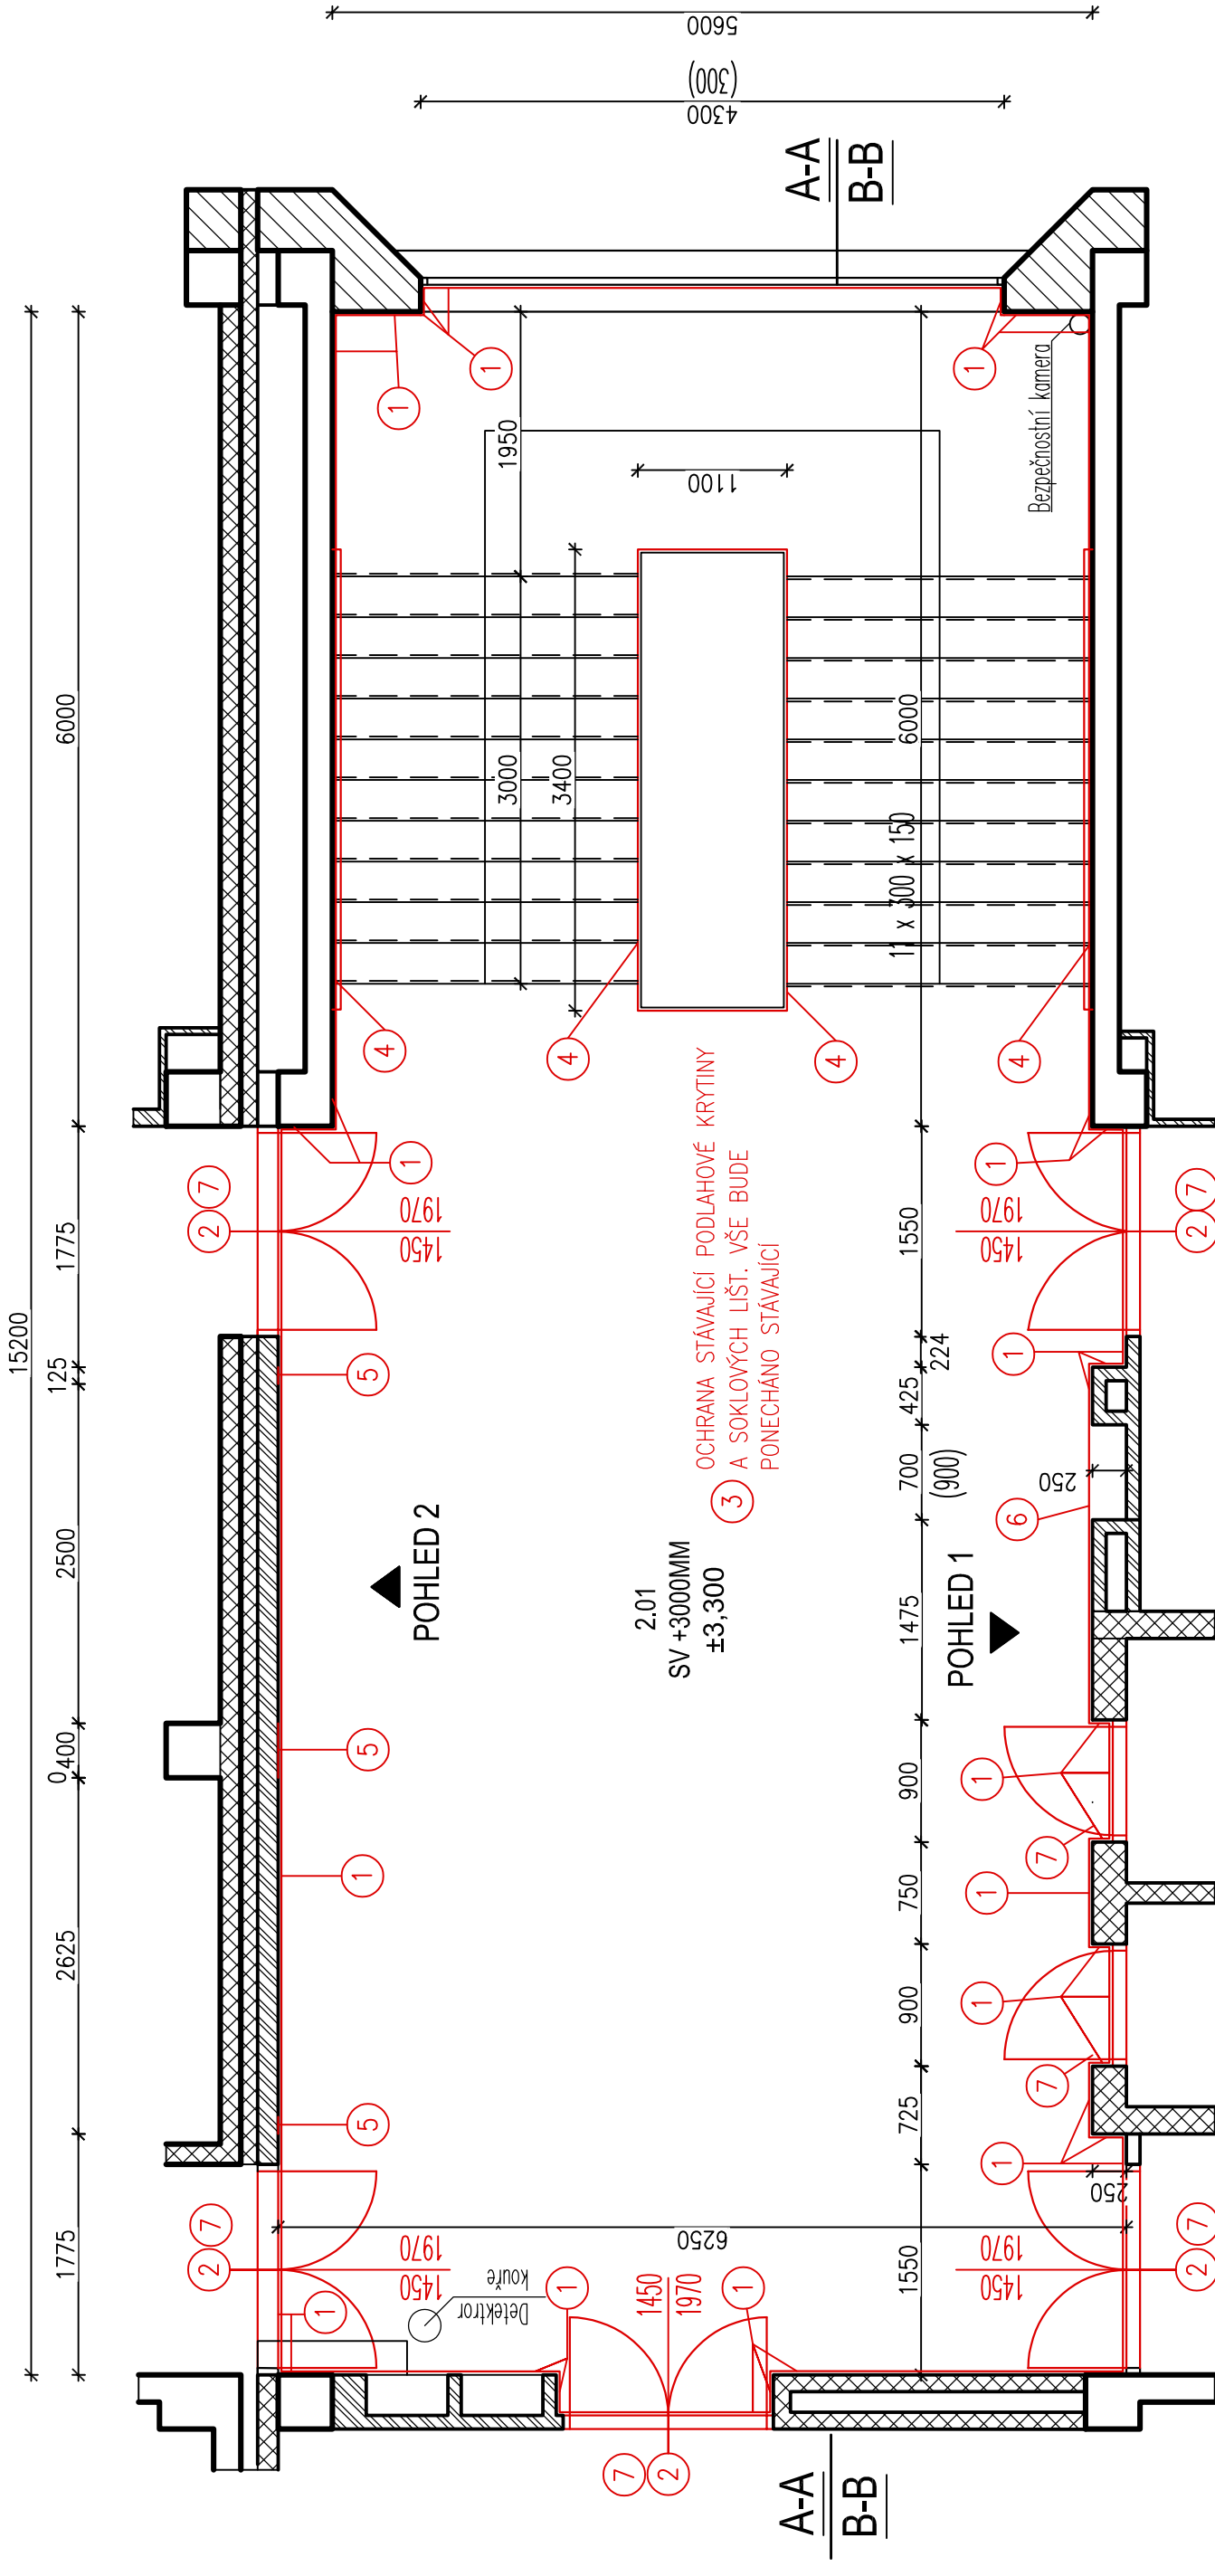

LEGENDA MÍSTNOSTI A ÚPRAV POVRCHŮ:


OZN.	ÚČEL MÍSTNOSTI	PLOCHA [m²]	PODLAHA	STĚNY	STROP
2.01	PODESTA	90,17	KAMENNÁ DLAŽBA	VÁPENNÁ OMÍTKA + MALÍRSKÝ NÁTĚR OBKLAD STĚNY DŘEVĚNÝ PANELOVÝ	VÁPENNÁ OMÍTKA + MALÍRSKÝ NÁTĚR

LEGENDA MATERIÁLŮ:

- ŽELEZOBETONOVÉ MONOLITICKÉ KONSTRUKCE
- OBVODOVÉ ZDVO TL. 450MM Z CIHEL CD-INA
- VNITŘNÍ PŘÍČKY TL. 125MM Z CIHEL CDM
- VNITŘNÍ PŘÍČKY TL. 100MM Z CPP NA MVC

POZNÁMKA:

TENTO PROJEKT ŘEŠÍ STAVEBNÍ ČÁST. SOUČÁSTÍ DOKUMENTACE JE DÁLE PROJEKT INTERIÉRU A ELEKTROINSTALACE V NÁVAZNOSTI NA ARCHITEKTONICKOU STUDII ZPRACOVANOU ING. KARLEM SZEWIECZKEM V ŘÍJNU 2023.

VYPRACOVALA:	ZODPOVĚDNÝ PROJEKTANT:	 PROJEKTOVÁNÍ PODLAH A STAVBY A VEŠTERSKÁ ÚNOST VĚ Ing. Kateřina Swiatková IČ: 039 658 72 tel: +420 604 140 125
Ing. Kateřina Swiatková	Ing. Kateřina Swiatková	
STAVBA:	STAVEBNÍ ÚPRAVY A MODERNIZACE PODESTY 2.01	
INVESTOR:	Slezská univerzita v Opavě IČ: 47813059 Na Rybníčku 626/1, Předměstí, 74601 Opava	FORMÁT: 4x44
MÍSTO STAVBY:	kot. úz. Karviná – město [663824] parc.č. 1210/8	DATUM: 02 / 2025
NAZEV VÝKRESU:	PŮDORYS PODESTY 2.01 - NOVÝ STAV	MĚŘÍTKO: 1:50
STUPEŇ PD:	Projekt pro provedení stavby	č. VÝKRESU: 10
		č. VÝTISKU: