



ŘEZ A - A'

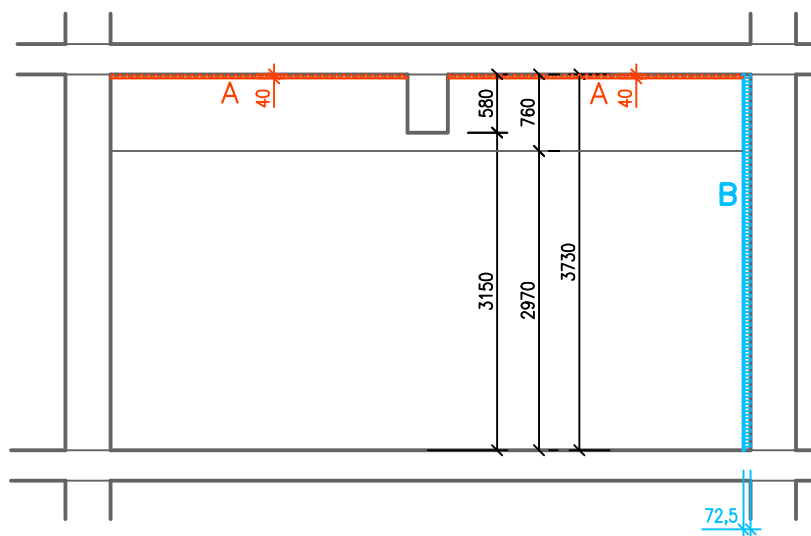


ŘEZ B - B'

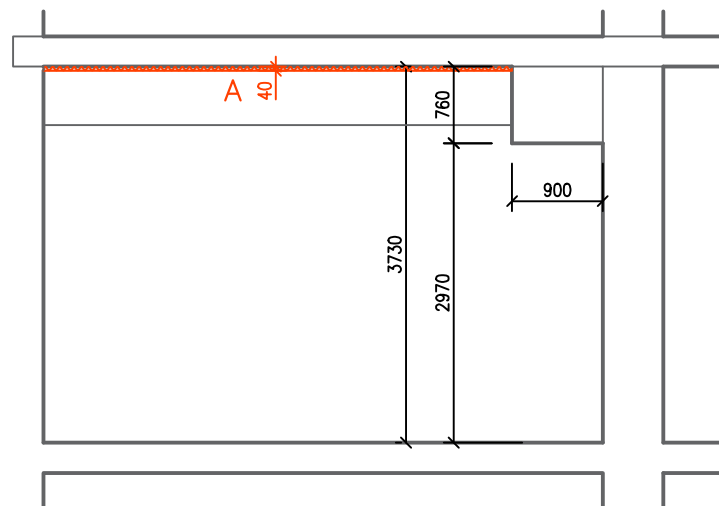

- Ⓐ STÁVAJÍCÍ SDK KONSTRUKCE STROPU
LEPIDLO
AKUSTICKÉ MINERÁLNÍ KAZETY
(kazety 600*600mm, tl. 40mm)
- Ⓑ STÁVAJÍCÍ KONSTRUKCE STĚNY
AKUSTICKÉ PŘEDSAZENÉ STĚNY SPŘAŽENÉ
-PŘEDSTĚNA Z PERFOROVANÉHO SDK
-ODSAZENÍ 60mm S VLOŽENOU MINERÁLNÍ IZOLACÍ V DUTINĚ

SCHÉMA OBJEKTU
PŮDORYS 2.NP

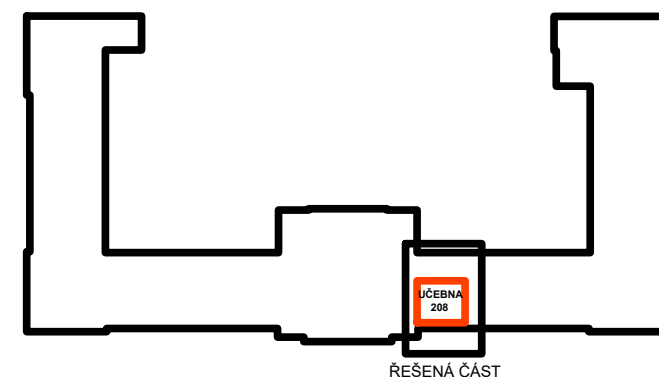

POZNÁMKY:

Z výkresu nelze vzdálenosti odměřovat !!!


Při měření nebyly provedeny sondy. Je vycházeno z poskytnuté projektové dokumentace, při realizaci je nutné znovu zaměření.

Veškeré uvedené prvky slouží pouze jako označení referenčního výrobku určujícího minimální použitý standard materiálu a jeho vlastností.

Tato dokumentace nenahrazuje dodavatelskou a výrobní/dílenskou dokumentaci pro realizaci stavby.

Dodavatelská a výrobní/dílenská dokumentace musí být před započítím konkrétních stavebních prací odsouhlasena GPS a investorem.

V případě jakýchkoliv nejasností při realizaci nutno kontaktovat projektanta. Tel.: 720 847 204

Generální projektant		Autorizační razítko	
<div></div>		<div>ARCHED studio s.r.o.</div> <div><div>+420 776 712 542</div><div>info@arched.cz</div><div>www.arched.cz</div></div> <div><div>Vítečkova 11/14</div><div>Opava 747 05</div><div>DIČ: CZ09588400</div></div>	
Manažer projektu: Ing. arch. David Eliáš		Zodpovědný projektant: Ing. arch. David Eliáš	
Vypracoval: Ing. Tomáš Ambrož		Kontroloval: Ing. arch. David Eliáš	
Stavebník: Slezská univerzita v Opavě, Na Rybníčku 626/1, 746 01 Opava		Poznámka:	
Místo stavby: Opava, Bezručovo náměstí 885/14, k. ú.: Opava - Předměstí, parc. č. 523			
Název akce: SO 01 - Stavební úpravy objektu BN14		FormátA3 - 420 x 297	
		Stupeň dokumentaceDPS	
		Datum04 / 25	
		Číslo zakázkyDE_25_02	
Výkres: UČEBNA 208 AKUSTICKÉ ÚPRAVY STĚN A STROPŮ		Měřítko1:75	Paré
		V.č.D.1.1.3-01	