



ŘEZ A - A'

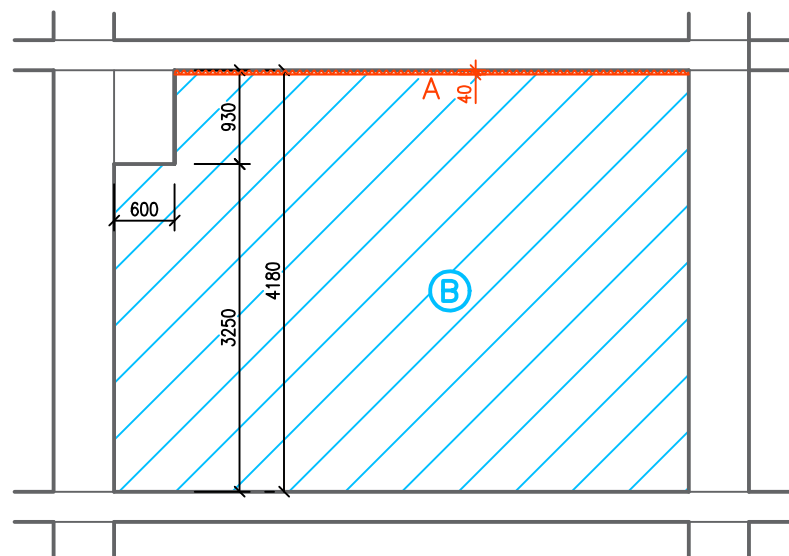


ŘEZ B - B'

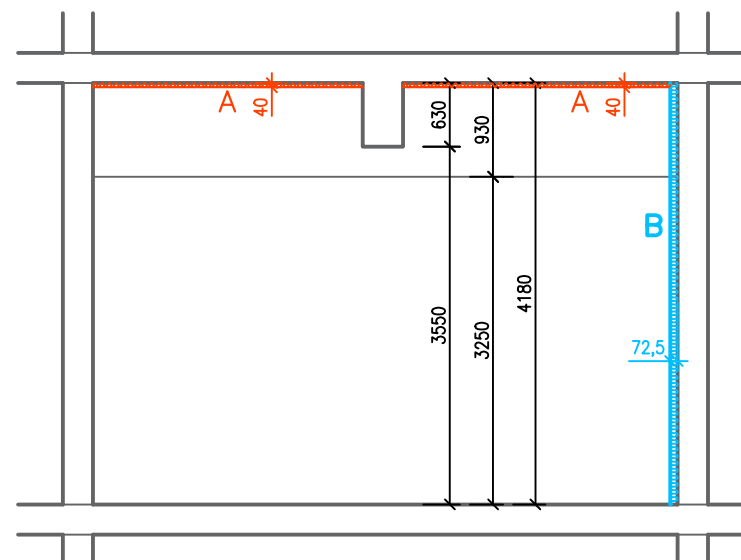

- Ⓐ STÁVAJÍCÍ SDK KONSTRUKCE STROPU
LEPIDLO
AKUSTICKÉ MINERÁLNÍ KAZETY
(kazety 600*600mm, tl. 40mm)
- Ⓑ STÁVAJÍCÍ KONSTRUKCE STĚNY
AKUSTICKÉ PŘEDSAZENÉ STĚNY SPŘAŽENÉ
-PŘEDSTĚNA Z PERFOROVANÉHO SDK
-ODSAZENÍ 60mm S VLOŽENOU MINERÁLNÍ IZOLACÍ V DUTINĚ

SCHÉMA OBJEKTU
PŮDORYS 3.NP

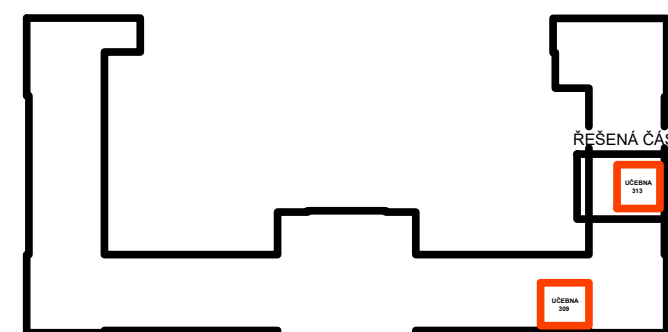

POZNÁMKY:

Z výkresu nelze vzdálenosti odměřovat !!!


Při měření nebyly provedeny sondy. Je vycházeno z poskytnuté projektové dokumentace, při realizaci je nutné znovu zaměření.

Veškeré uvedené prvky slouží pouze jako označení referenčního výrobku určujícího minimální použitý standard materiálu a jeho vlastností.

Tato dokumentace nenahrazuje dodavatelskou a výrobní/dílenskou dokumentaci pro realizaci stavby.

Dodavatelská a výrobní/dílenská dokumentace musí být před započítím konkrétních stavebních prací odsouhlasena GPS a investorem.

V případě jakýchkoliv nejasností při realizaci nutno kontaktovat projektanta. Tel.: 720 847 204

Generální projektant		Autorizační razítko	
		ARCHED studio s.r.o. +420 776 712 542 info@arched.cz www.arched.cz Vítečkova 11/14 Opava 747 05 DIČ: CZ09588400	
Manažer projektu: Ing. arch. David Eliáš		Zodpovědný projektant: Ing. arch. David Eliáš	
Vypracoval: Ing. Tomáš Ambrož		Kontroloval: Ing. arch. David Eliáš	
Stavebník: Slezská univerzita v Opavě, Na Rybníčku 626/1, 746 01 Opava		Poznámka:	
Místo stavby: Opava, Bezručovo náměstí 885/14, k. ú.: Opava - Předměstí, parc. č. 523			
Název akce:		Formát A3 - 420 x 297	
SO 01 - Stavební úpravy objektu BN14		Stupeň dokumentace DPS	
		Datum 04 / 25	
		Číslo zakázky DE_25_02	
Výkres:		Měřítko 1:75	Paré
UČEBNA 313 AKUSTICKÉ ÚPRAVY STĚN A STROPŮ		V.č. D.1.1.3-03	