



ZASEDACÍ MÍSTNOST A 309 - SLEZSKÁ UNIVERZITA KARVINÁ




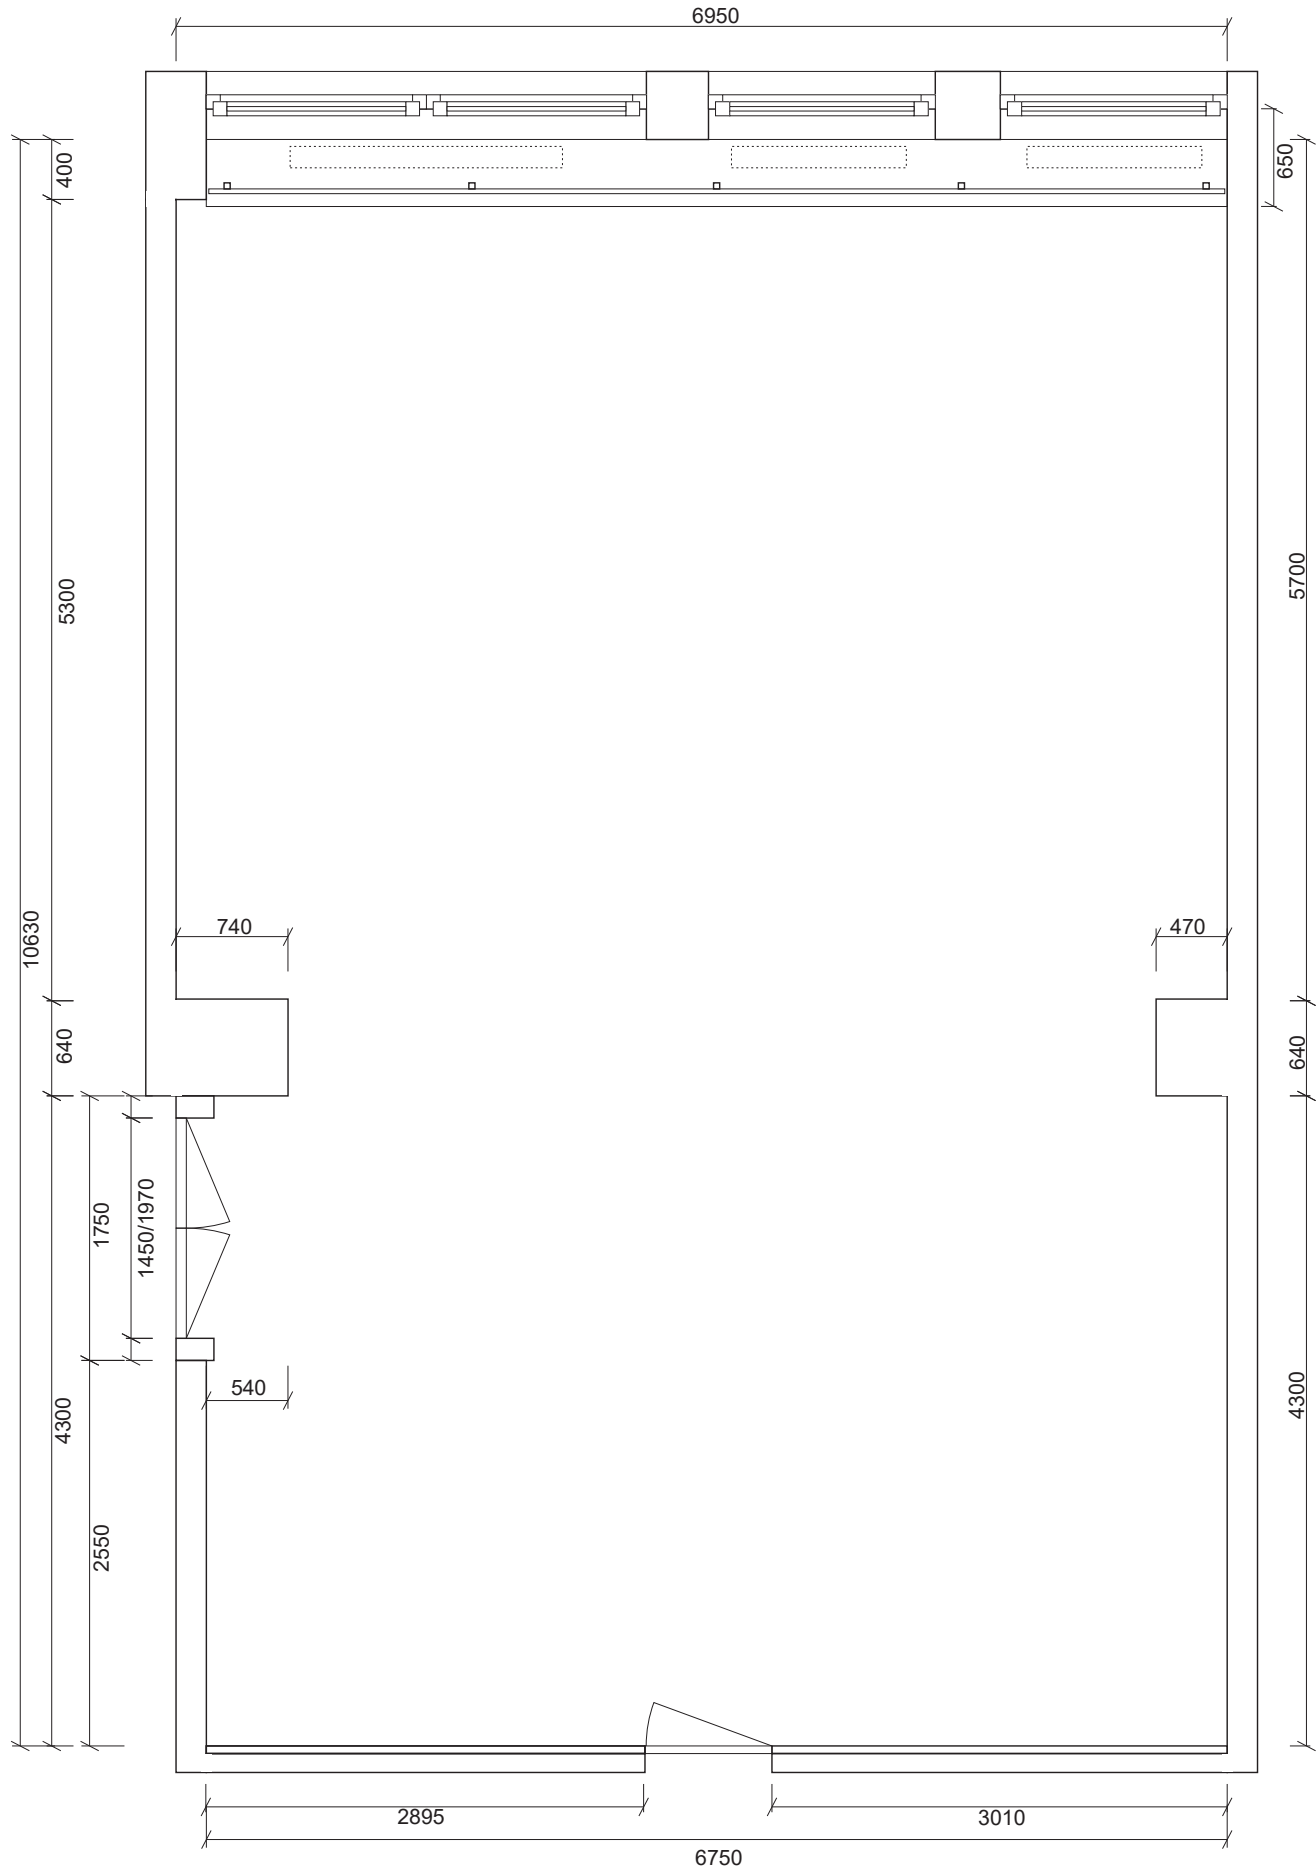


STÁVAJÍCÍ STAV
M 1 : 50

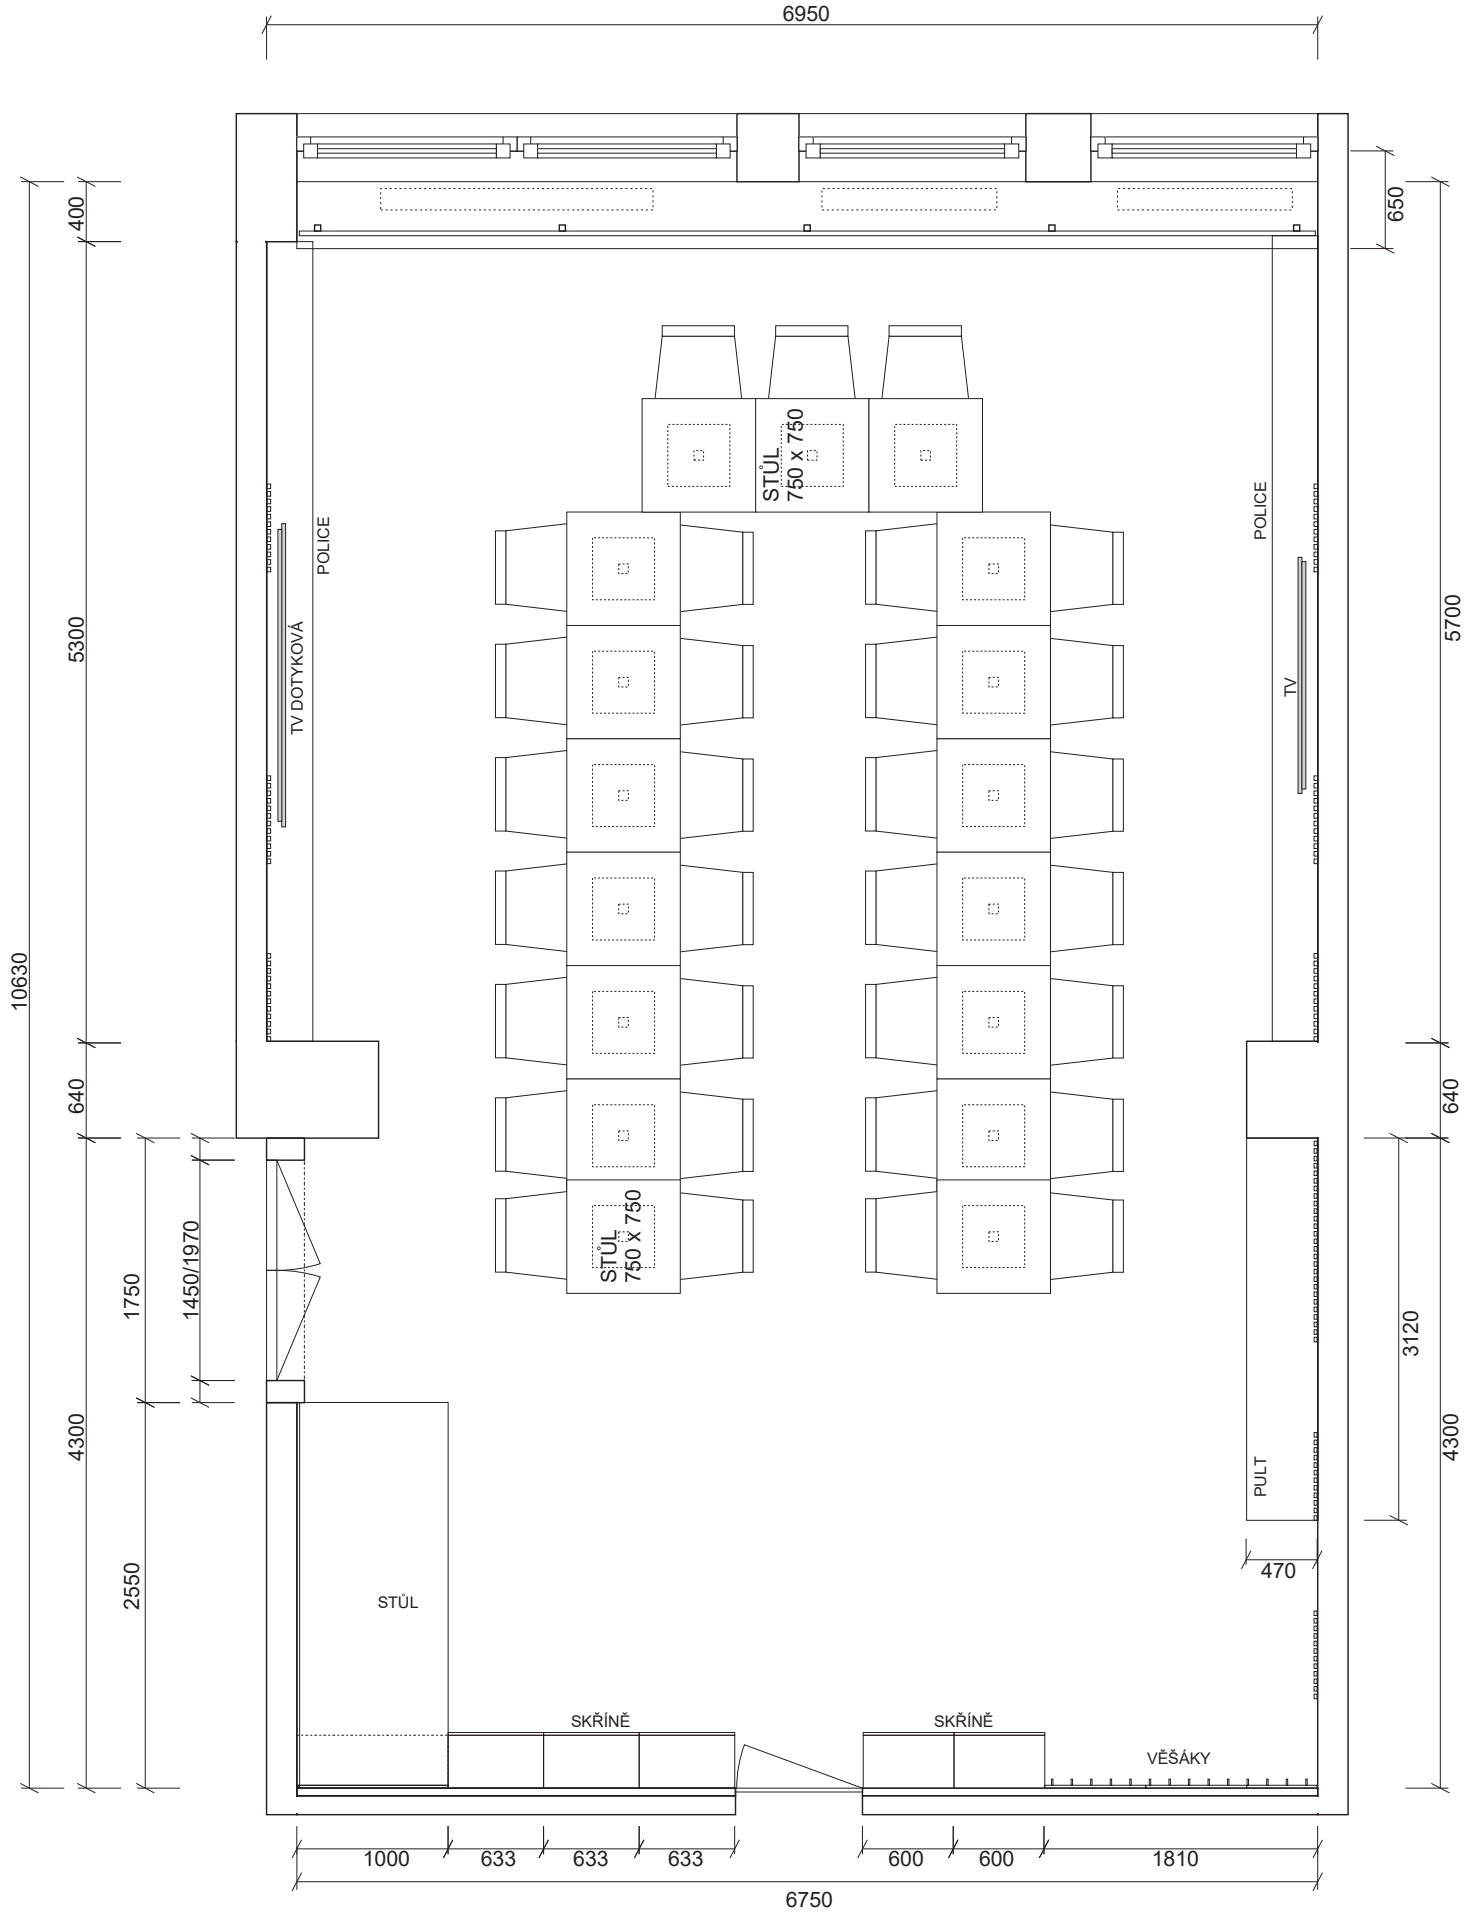

NOVÝ STAV - ROZMÍSTĚNÍ STOLŮ 1
M 1 : 50

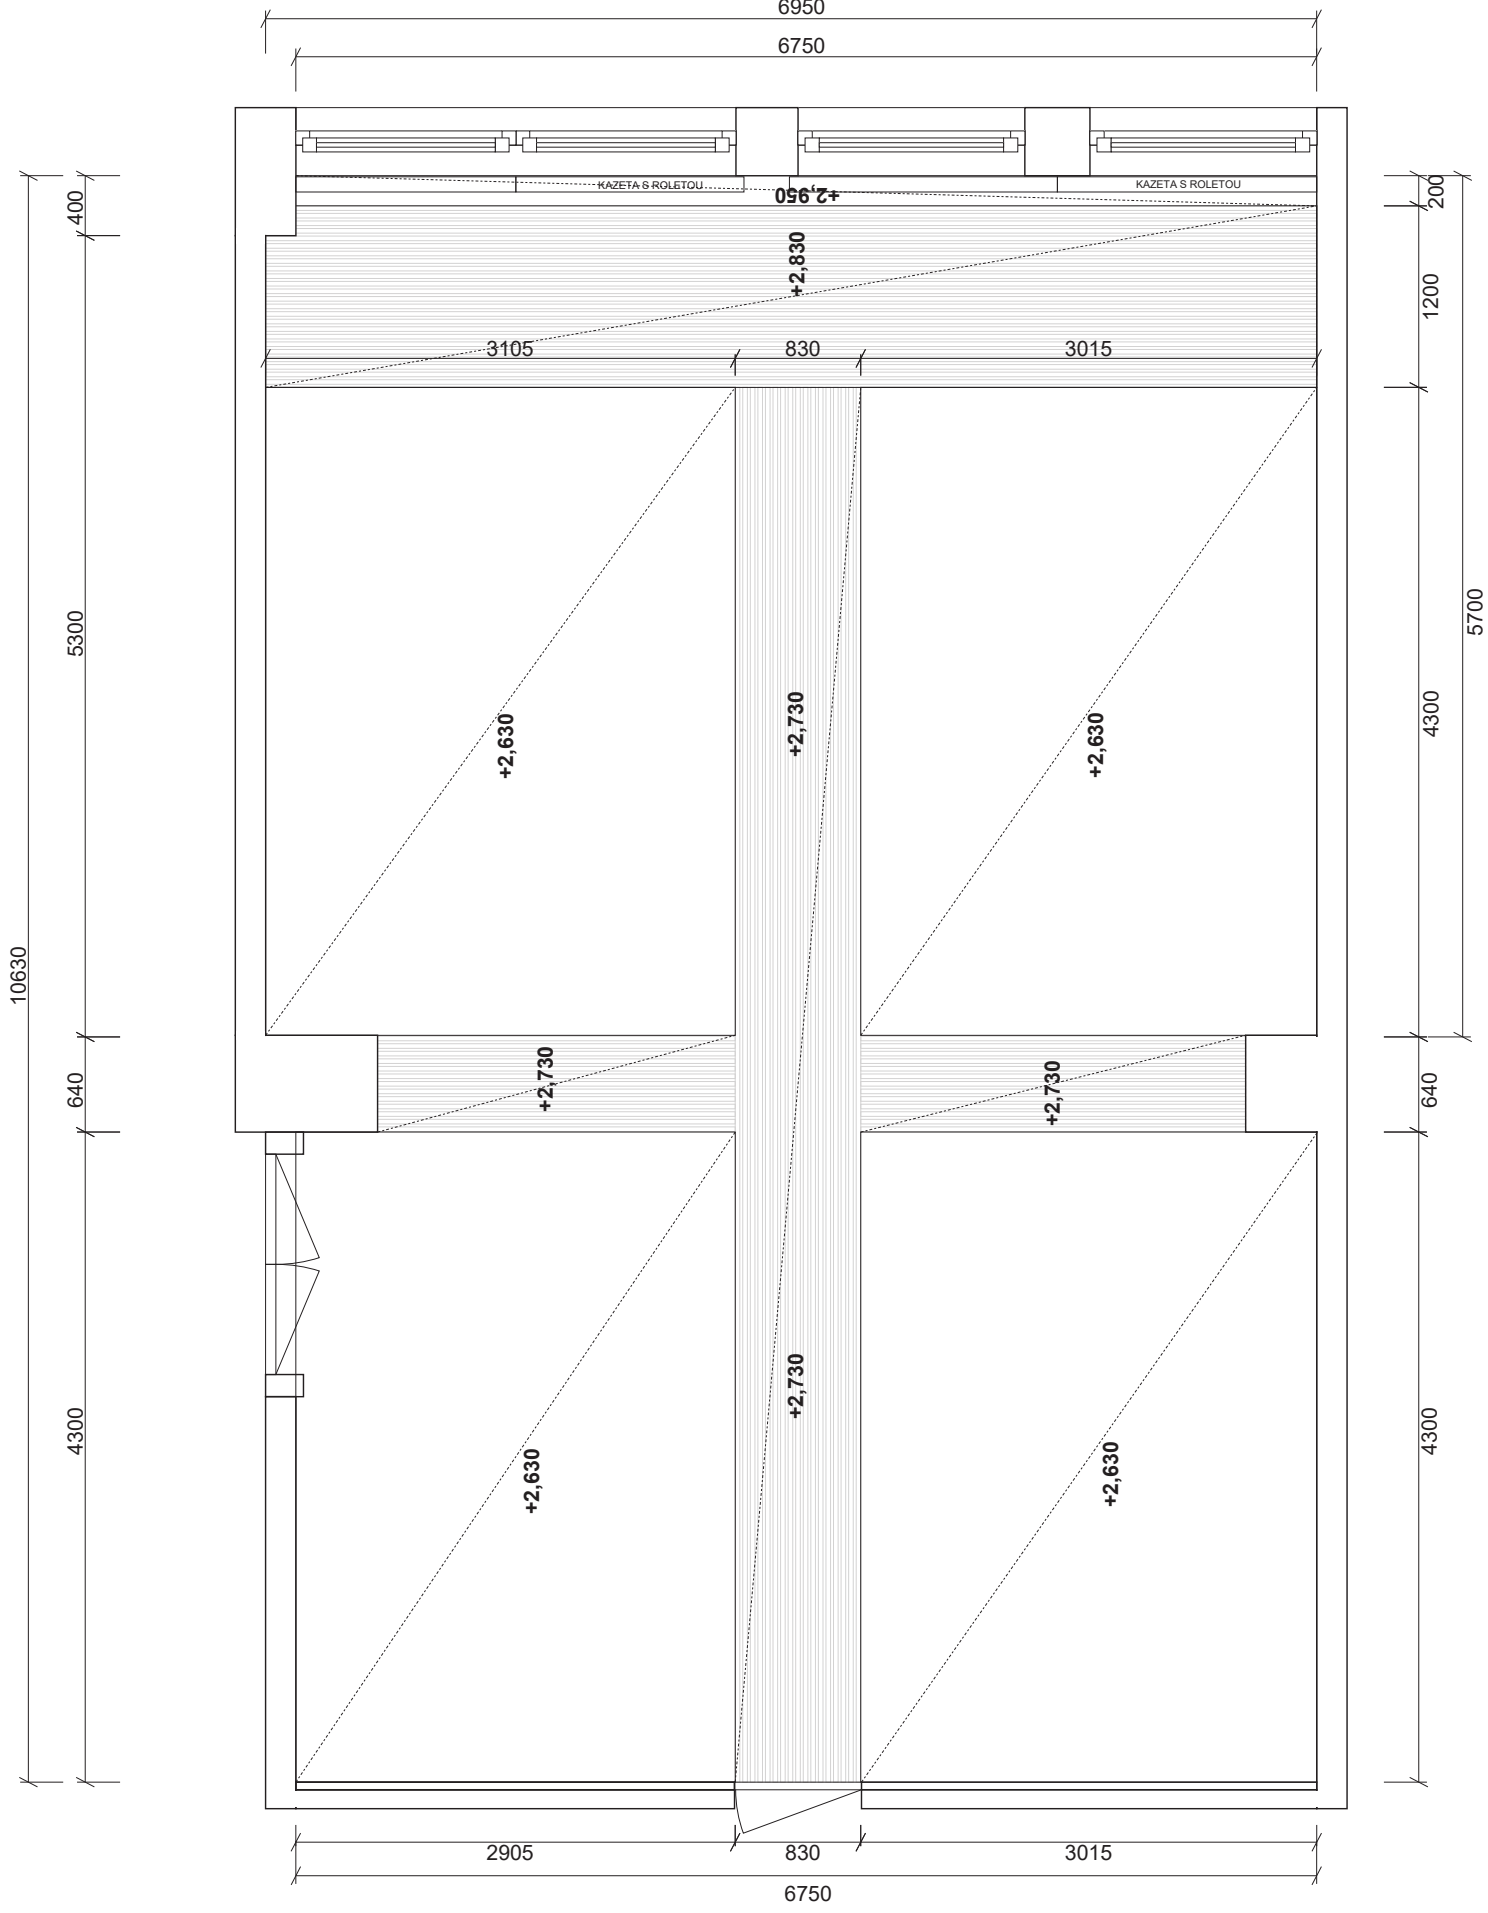



PODHLÉDY
M 1 : 50

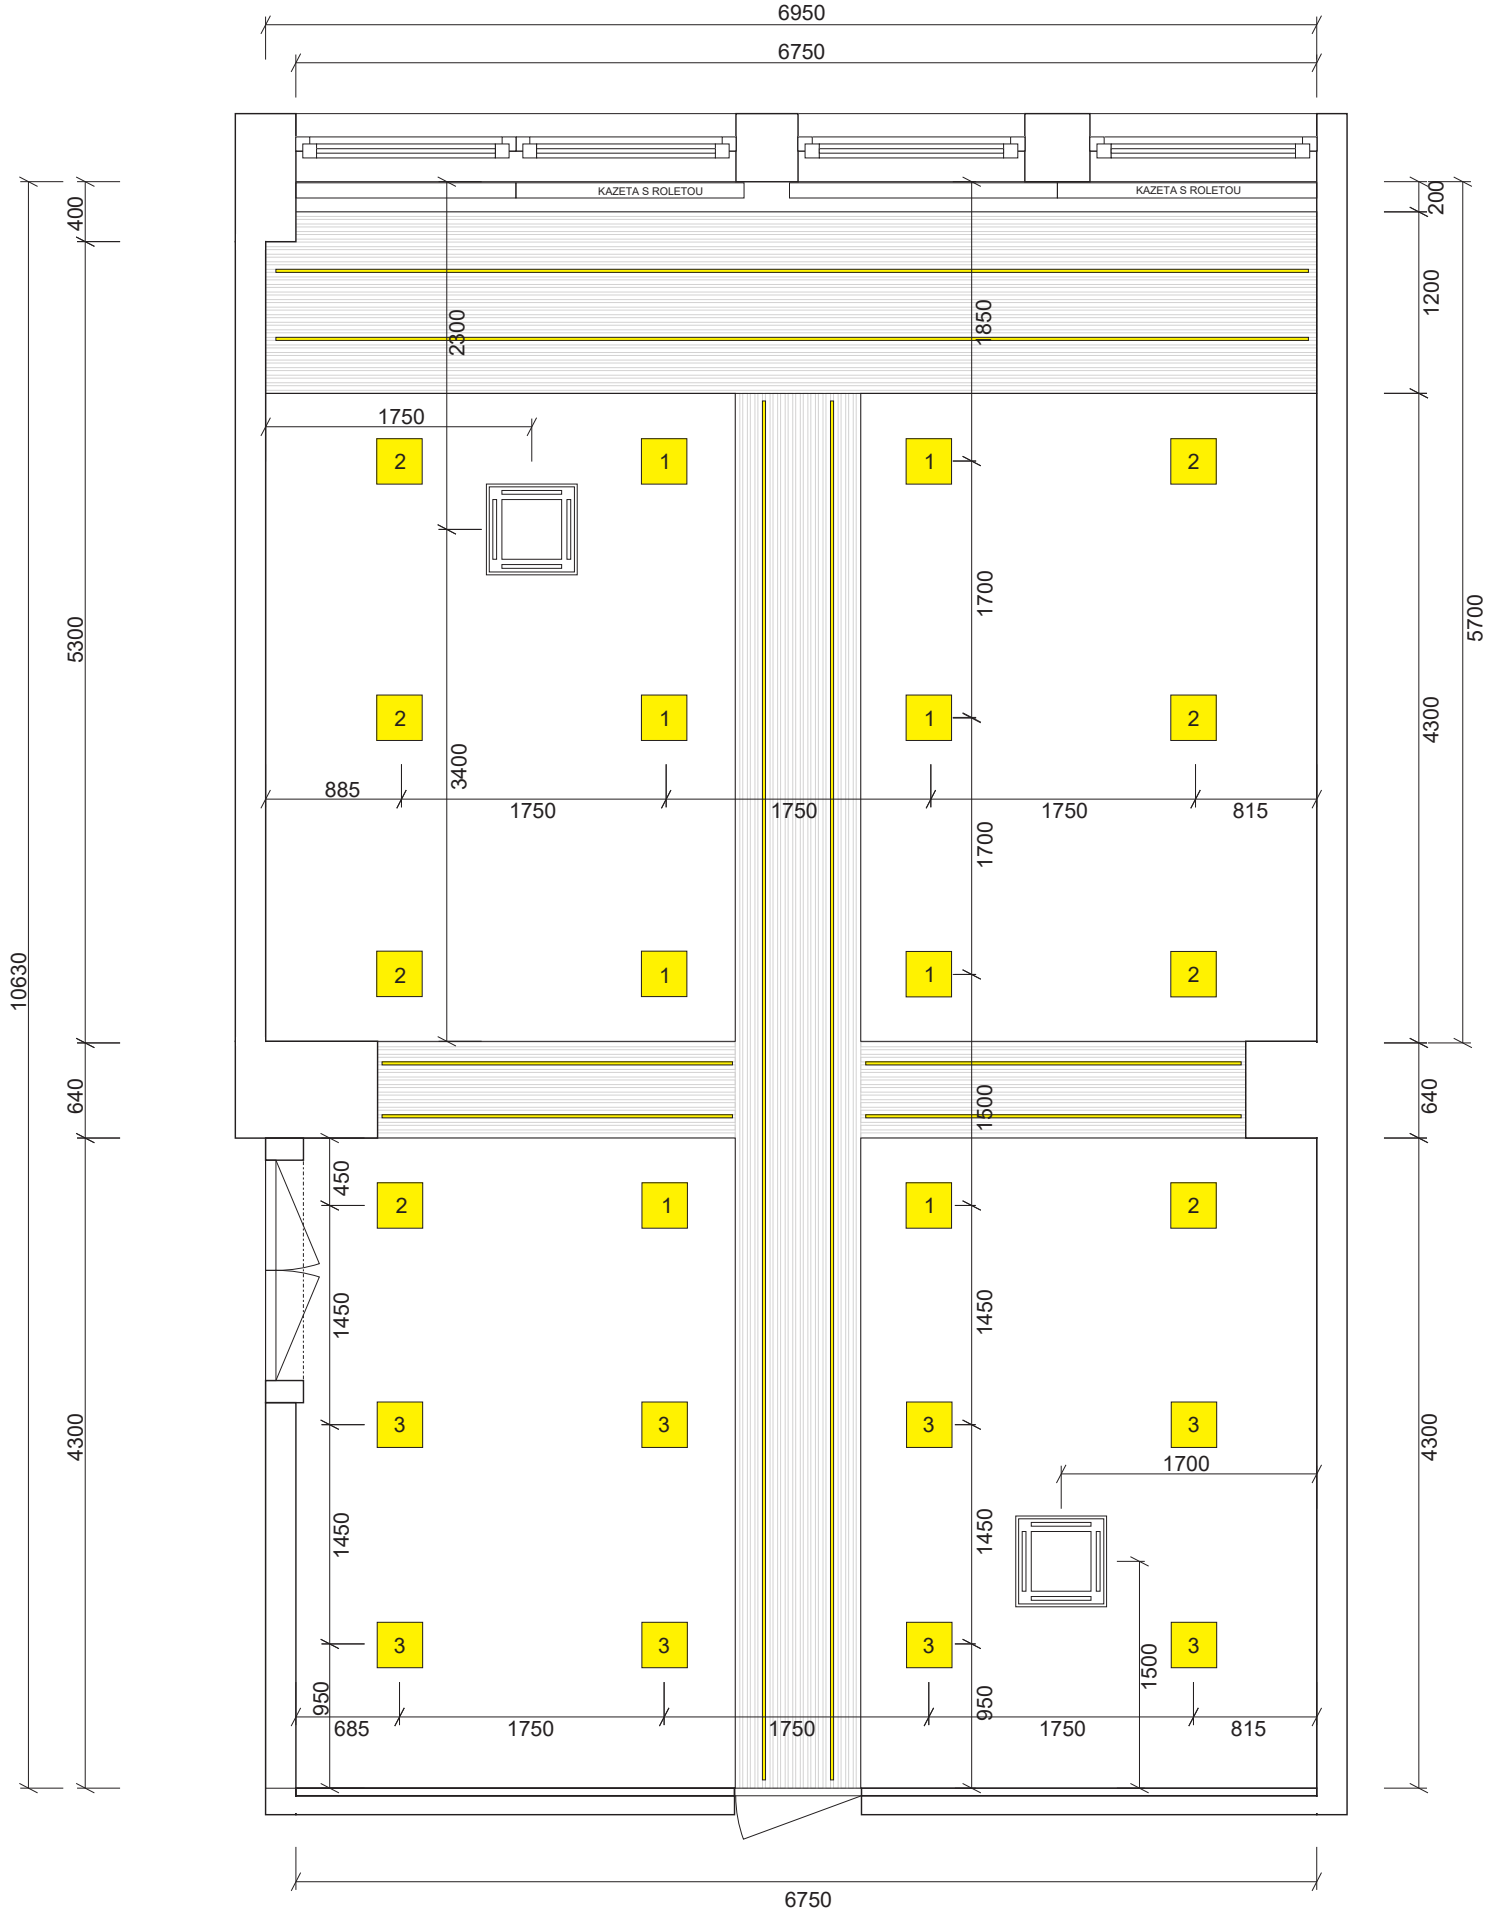

20 KS
LED PANEL 300 x 300 mm, PŘISAZENÉ, BÍLÝ RÁM, TEPLÁ BÍLÁ, 24 W STMÍVATELNÝ
3 OKRUHY


LED PÁSEK , TEPLÁ BÍLÁ, 14 W/ m , V HLINÍKOVÉM NOSIČI S DIFUZEREM, 41,5 mb

POZICE SVĚTEL A KLIMATIZACE
M 1 : 50

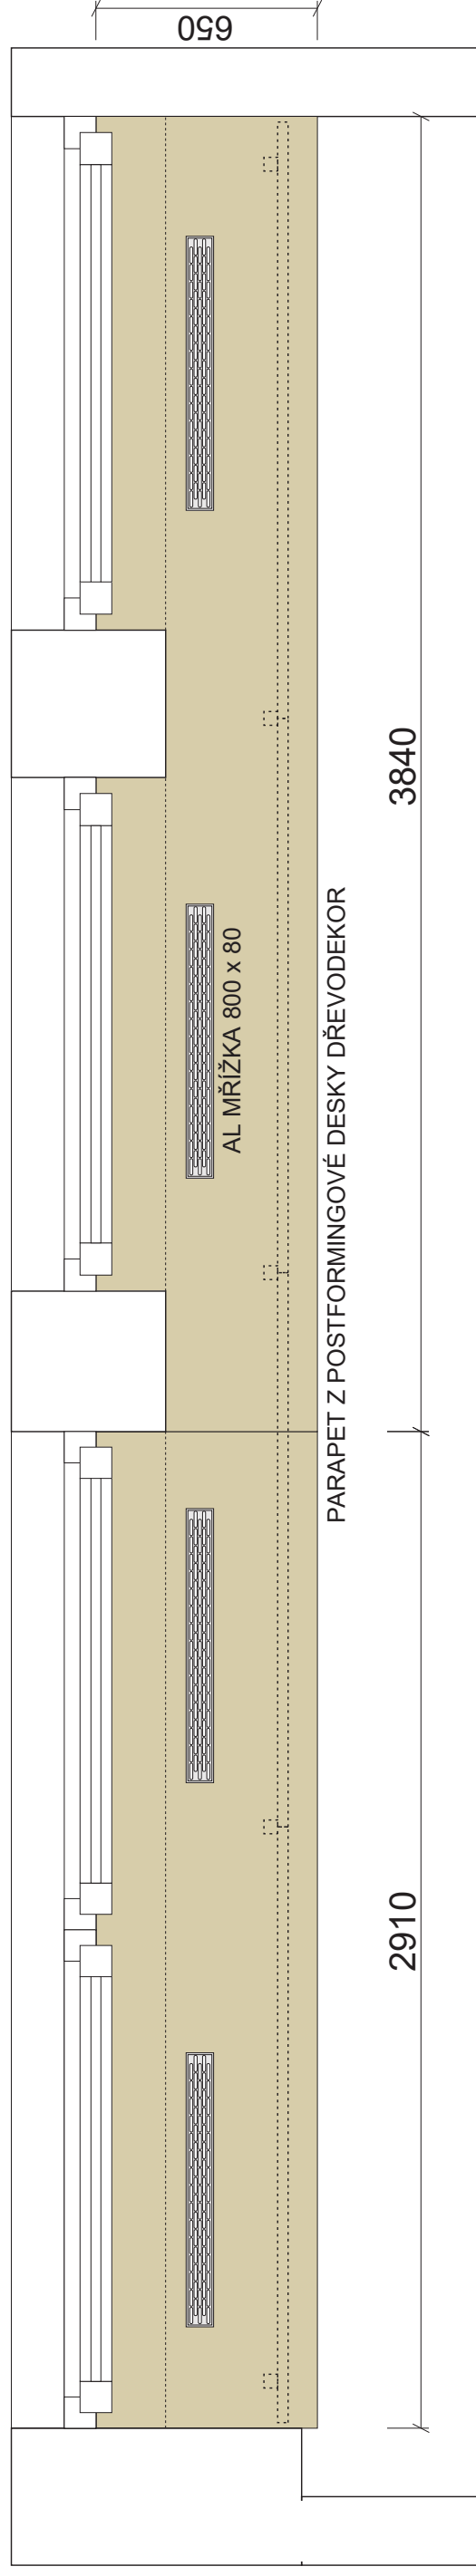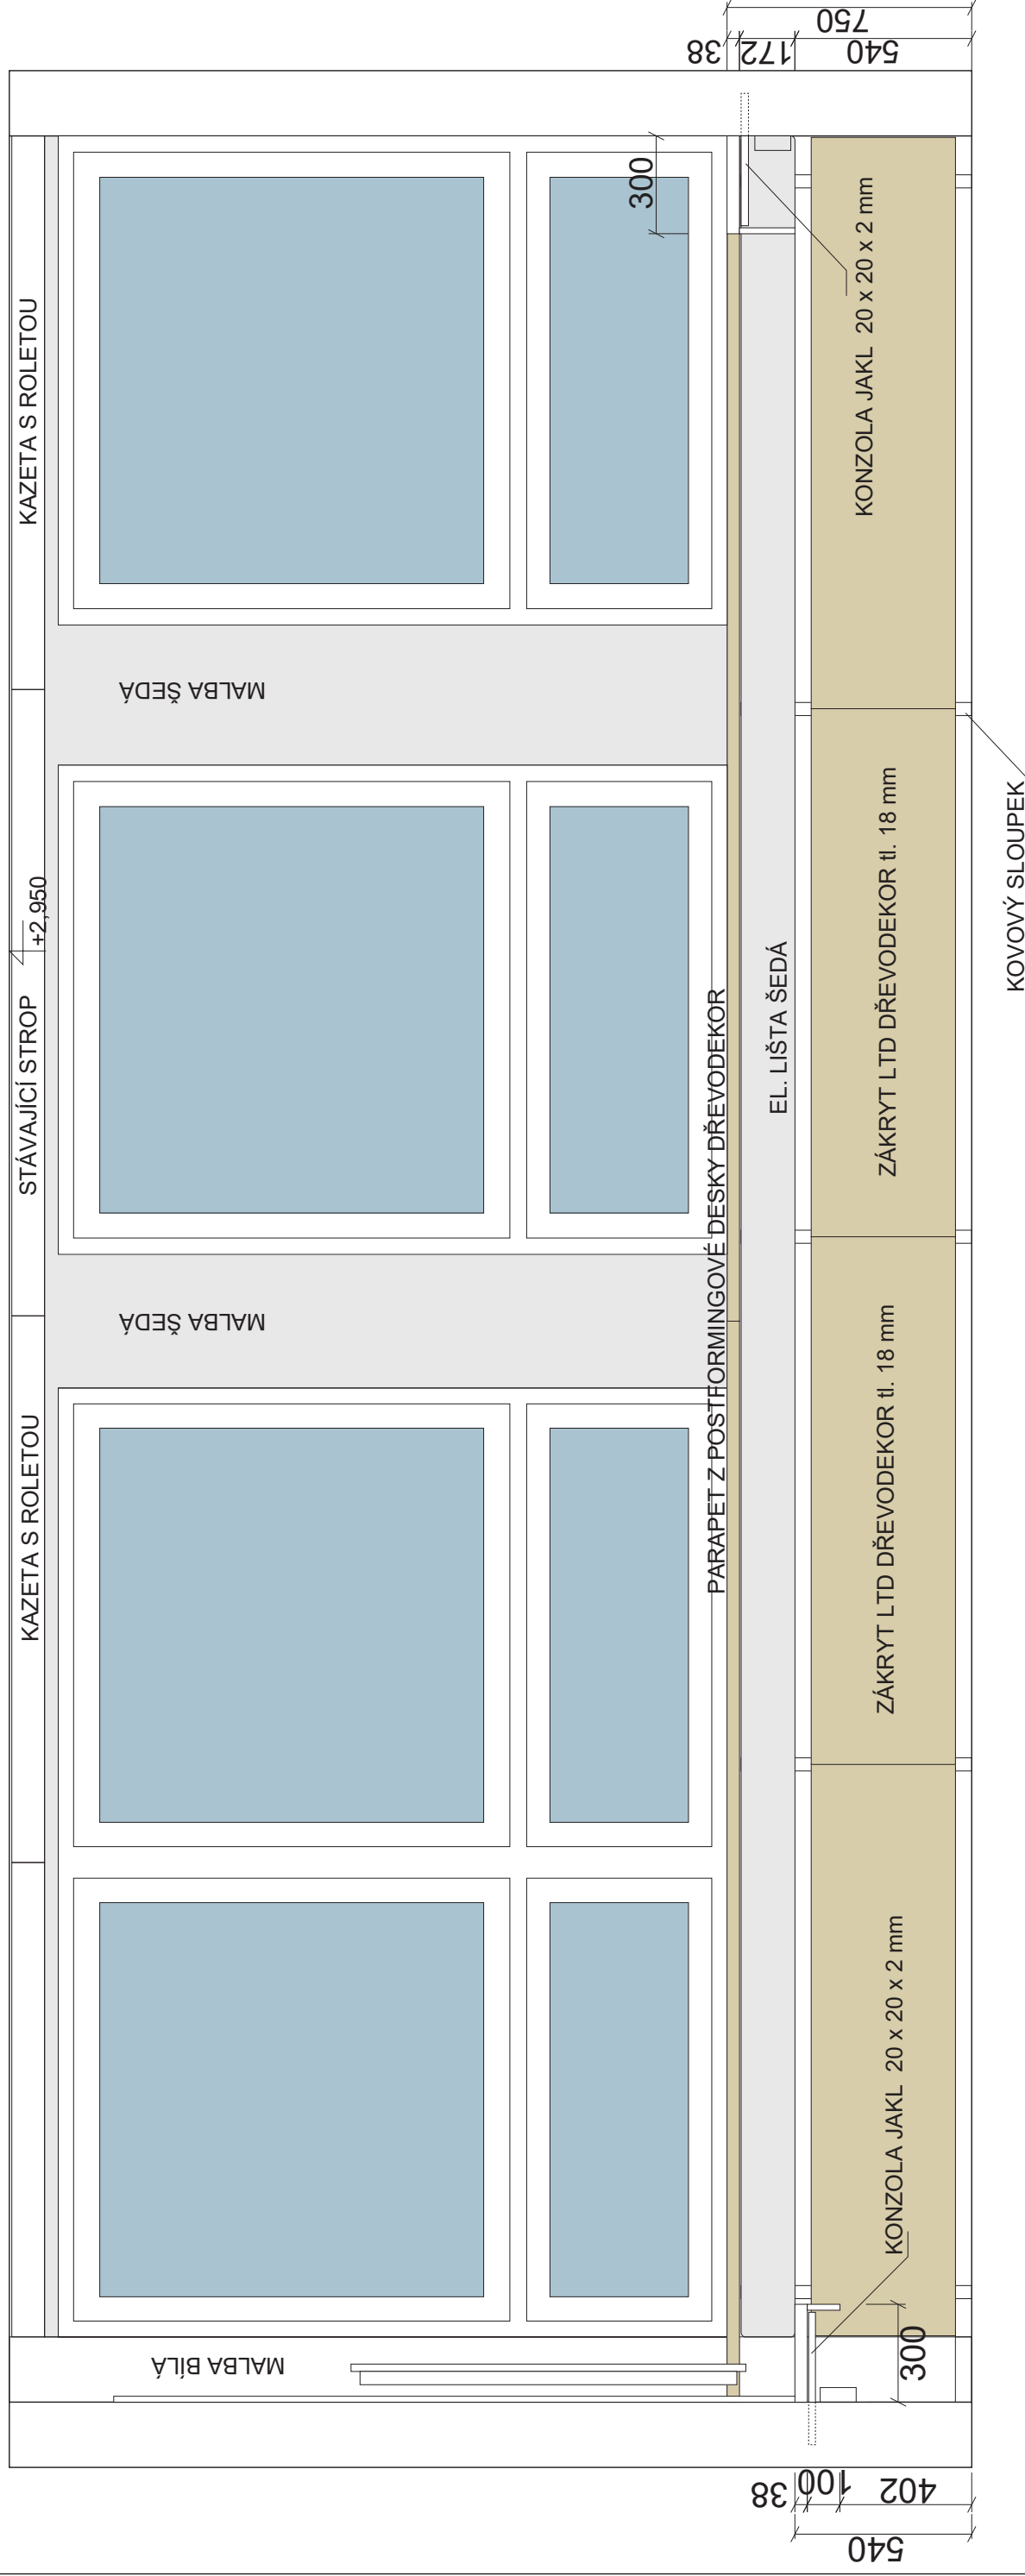


NÁBYTEK



PARAPET A KRYTÍ RADIÁTORŮ
M 1 : 20

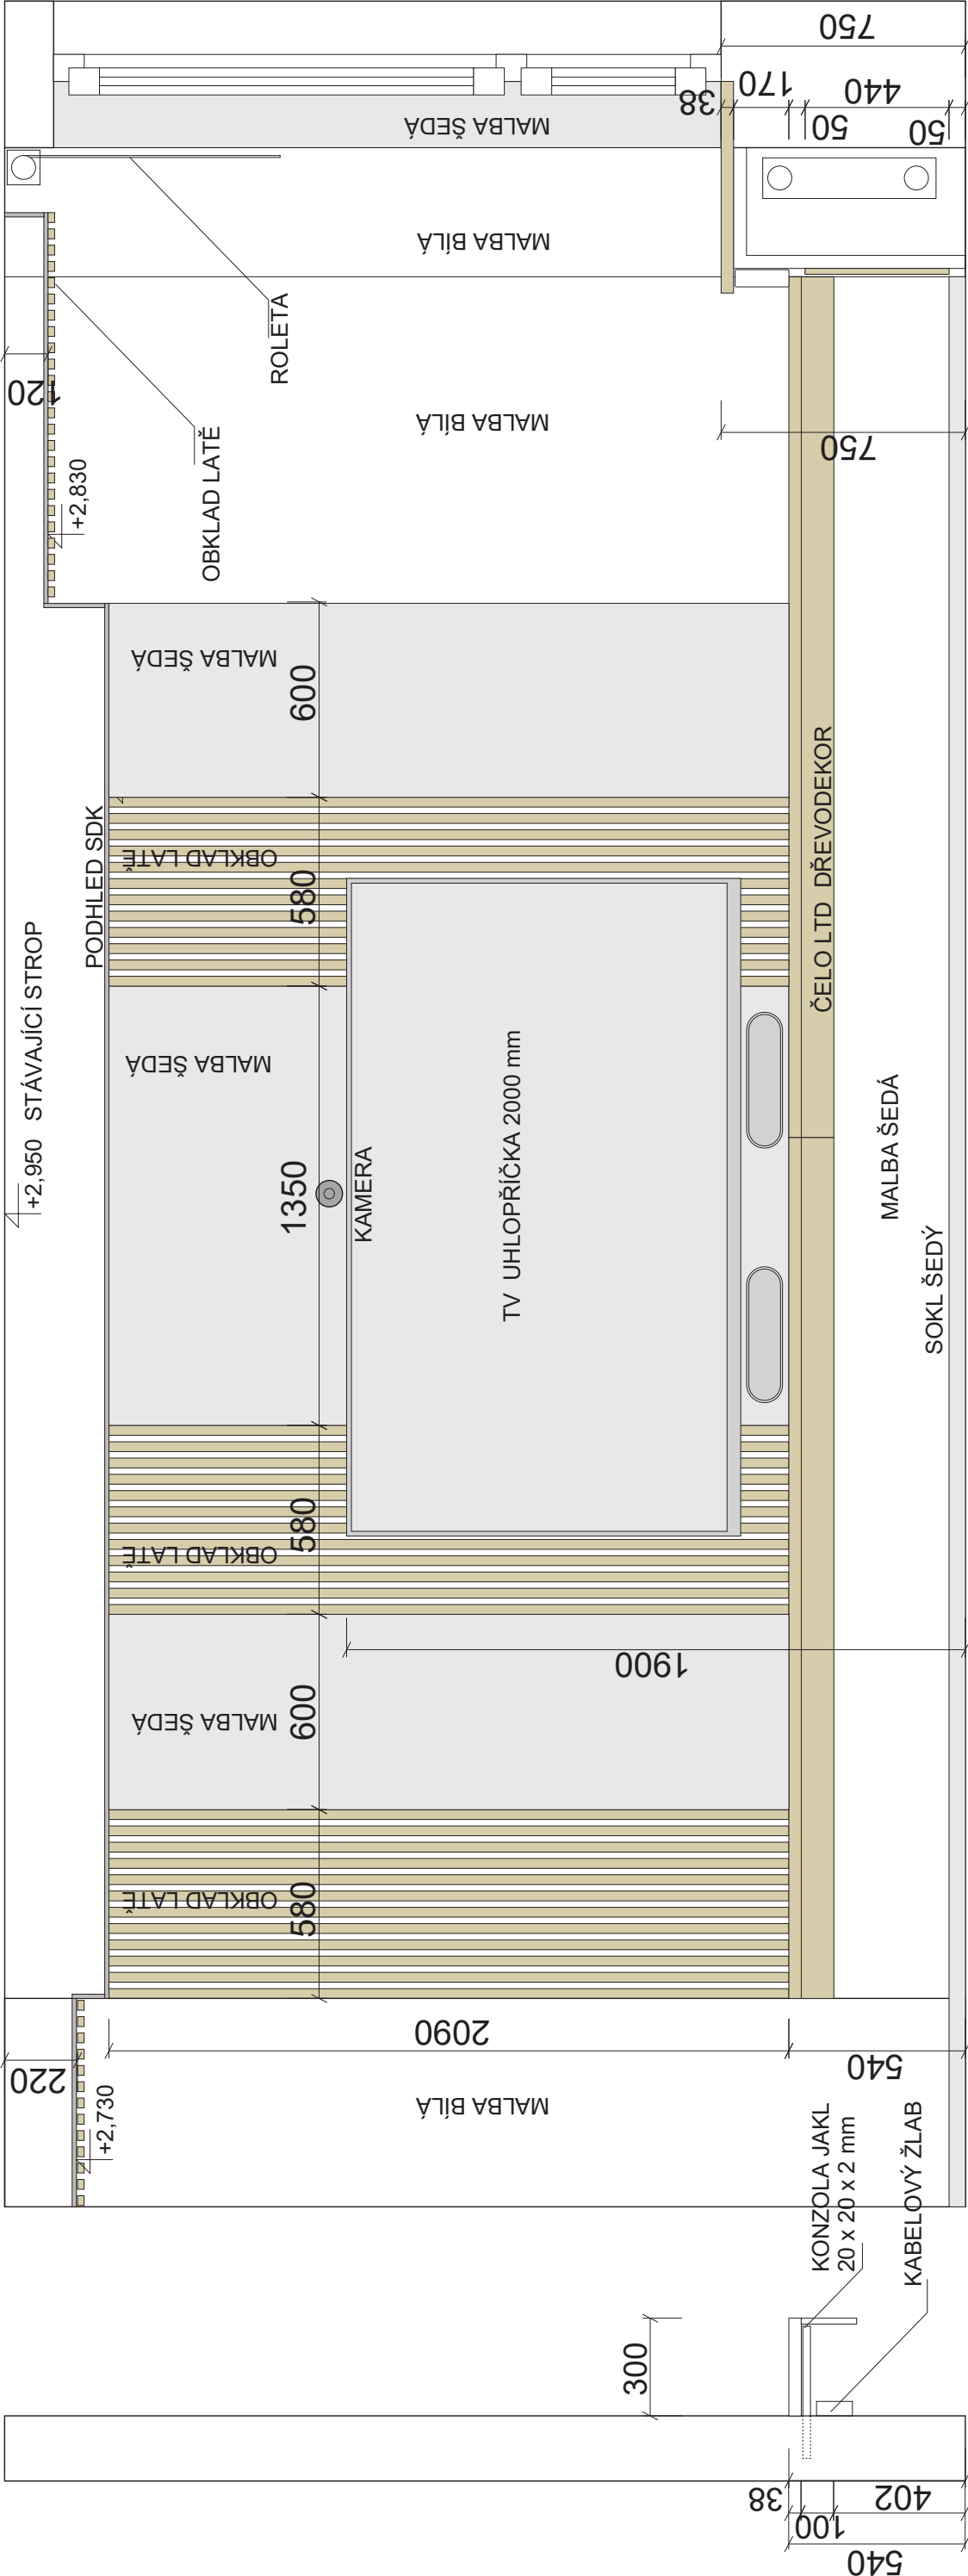


NÁBYTEK

STĚNA ZA INTERAKTIVNÍ TV
M 1 : 20

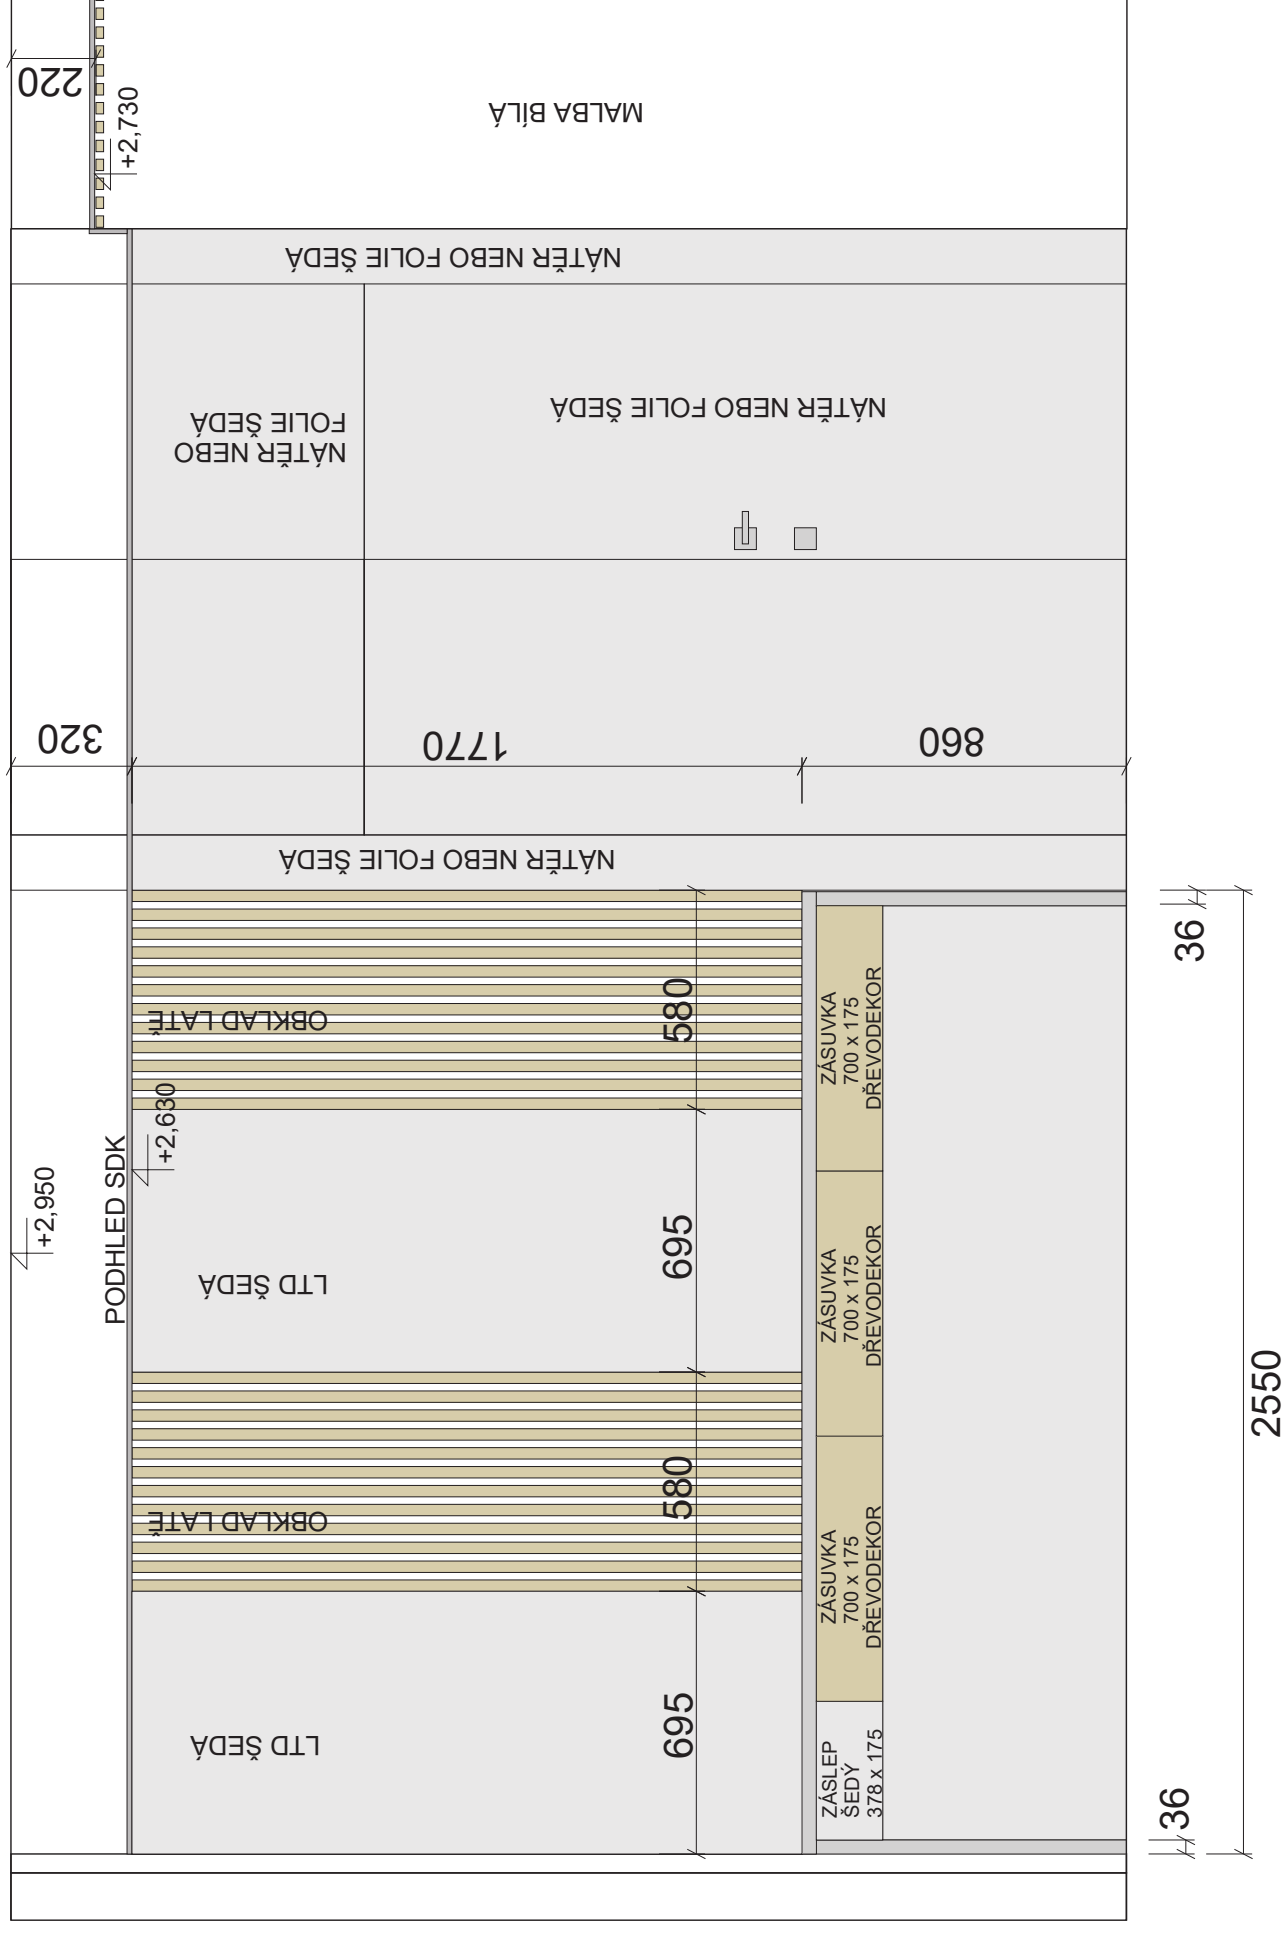

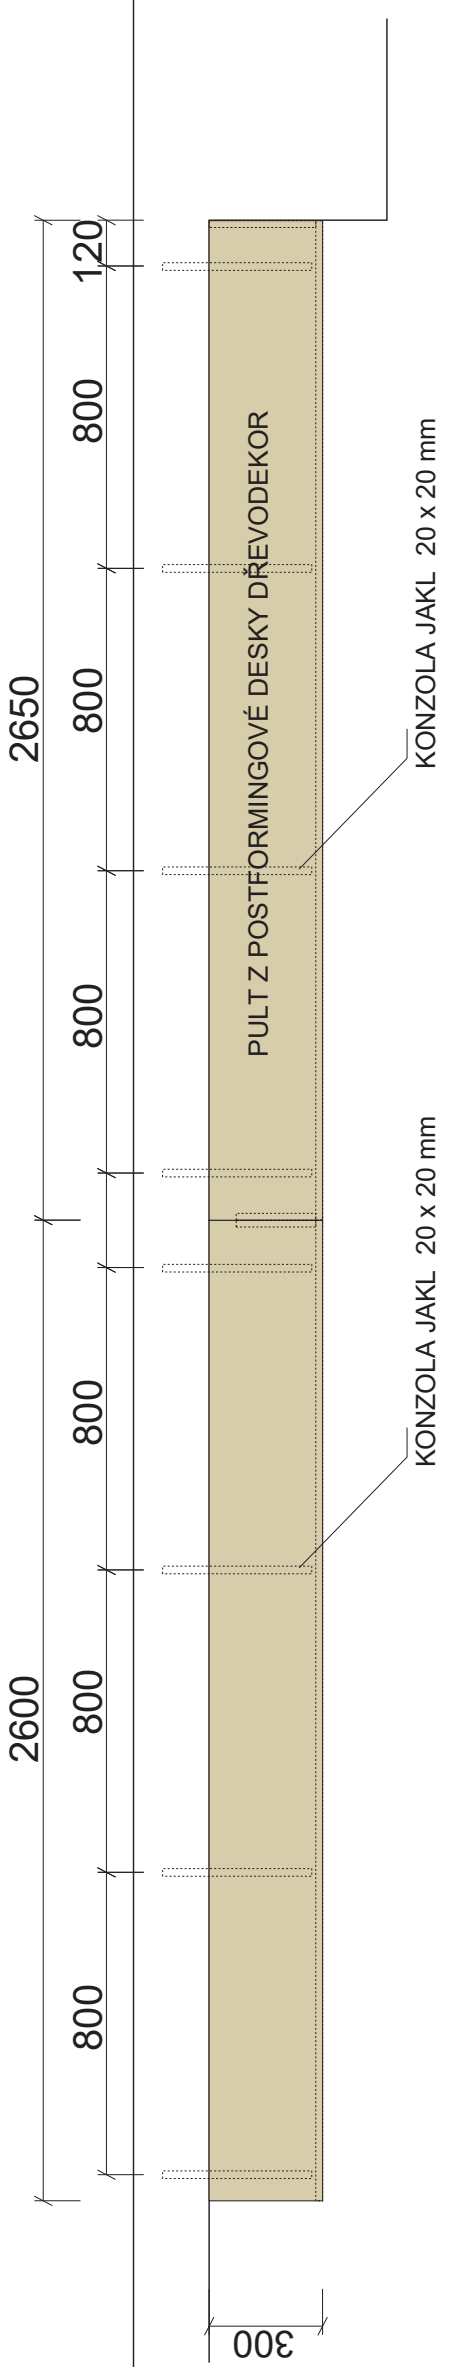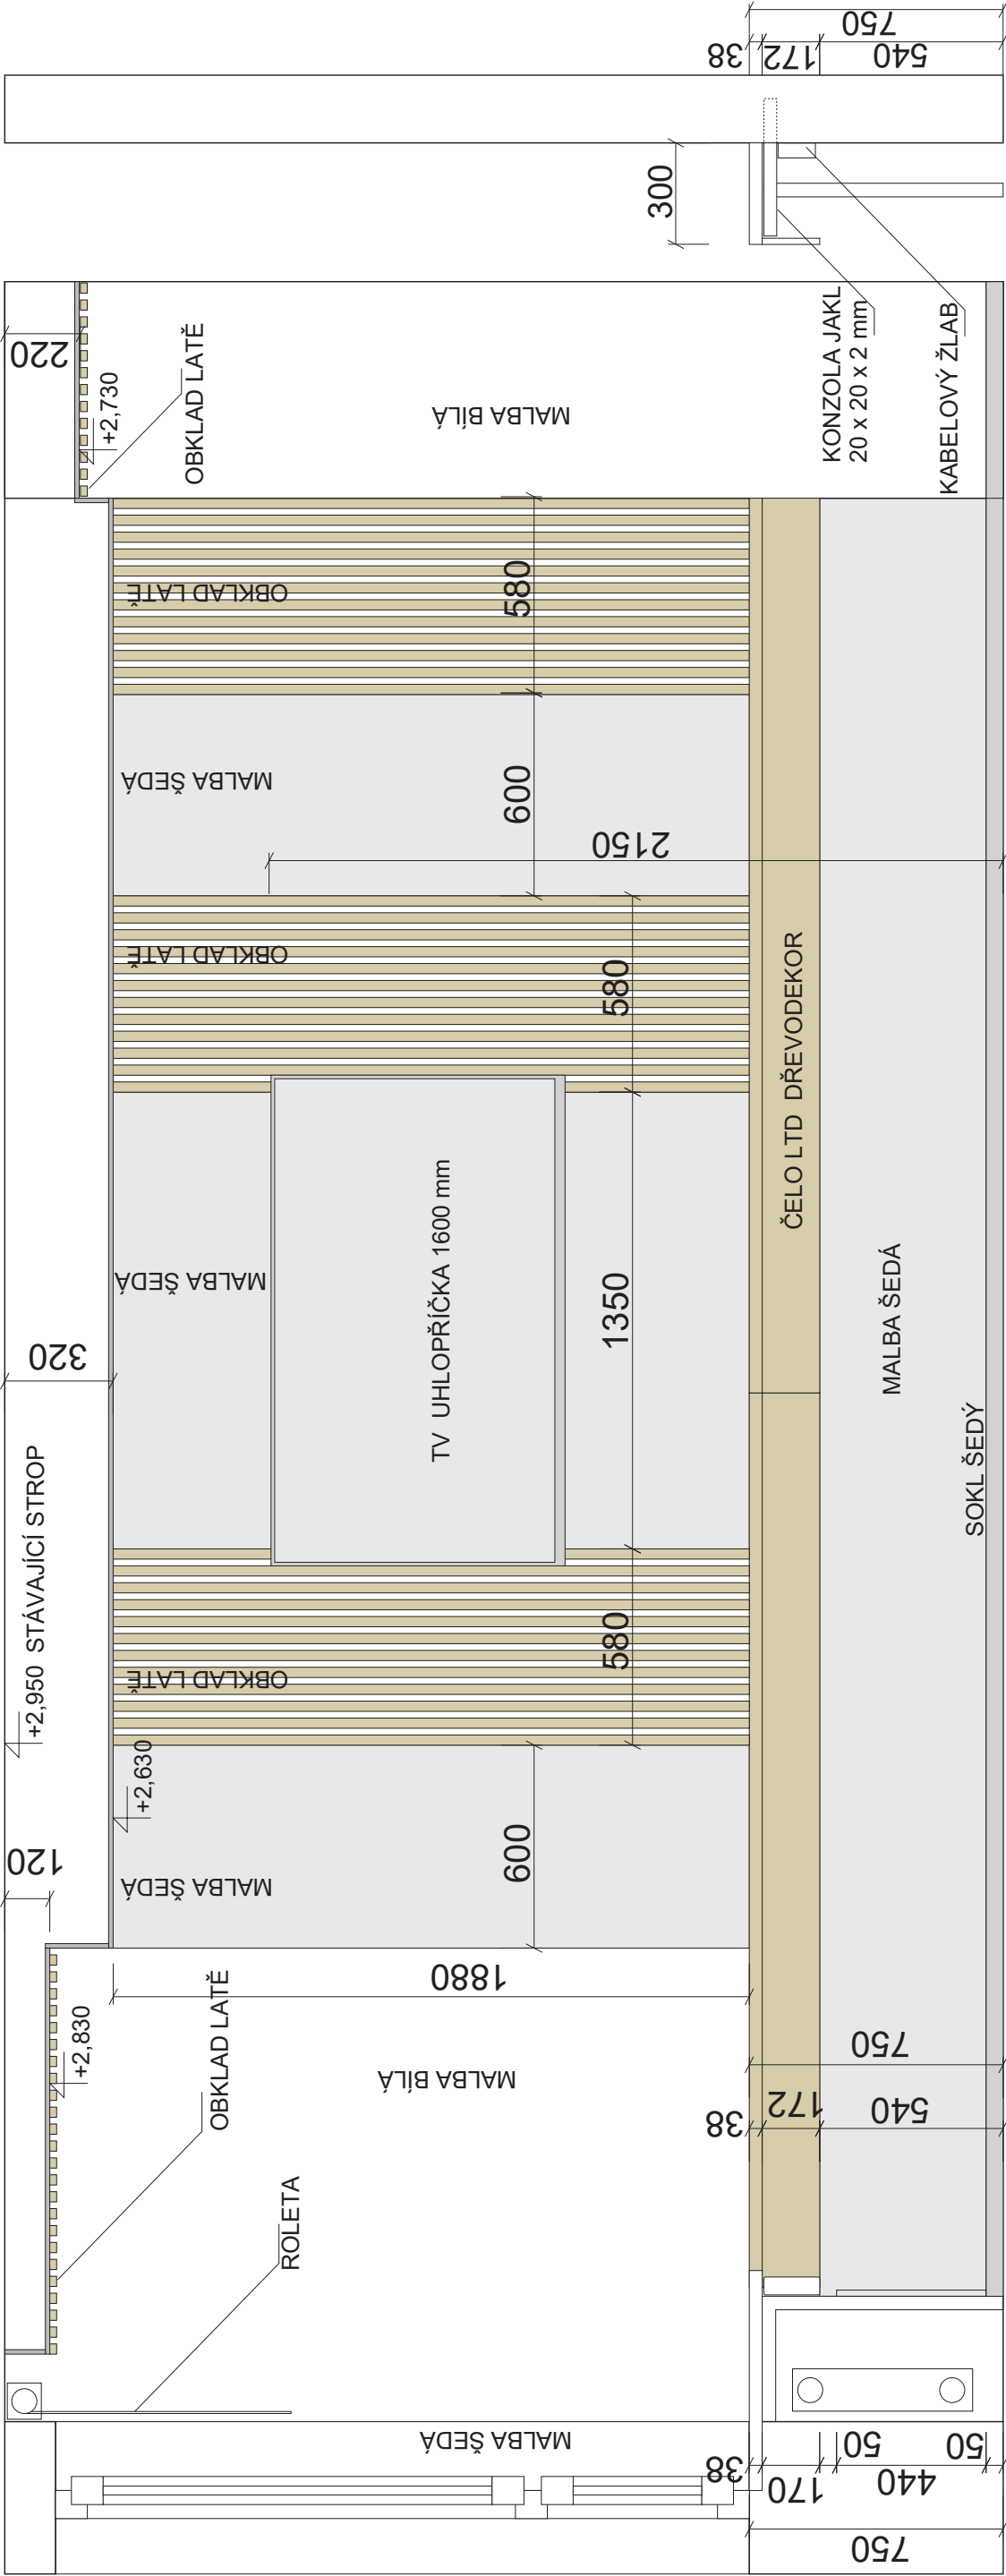


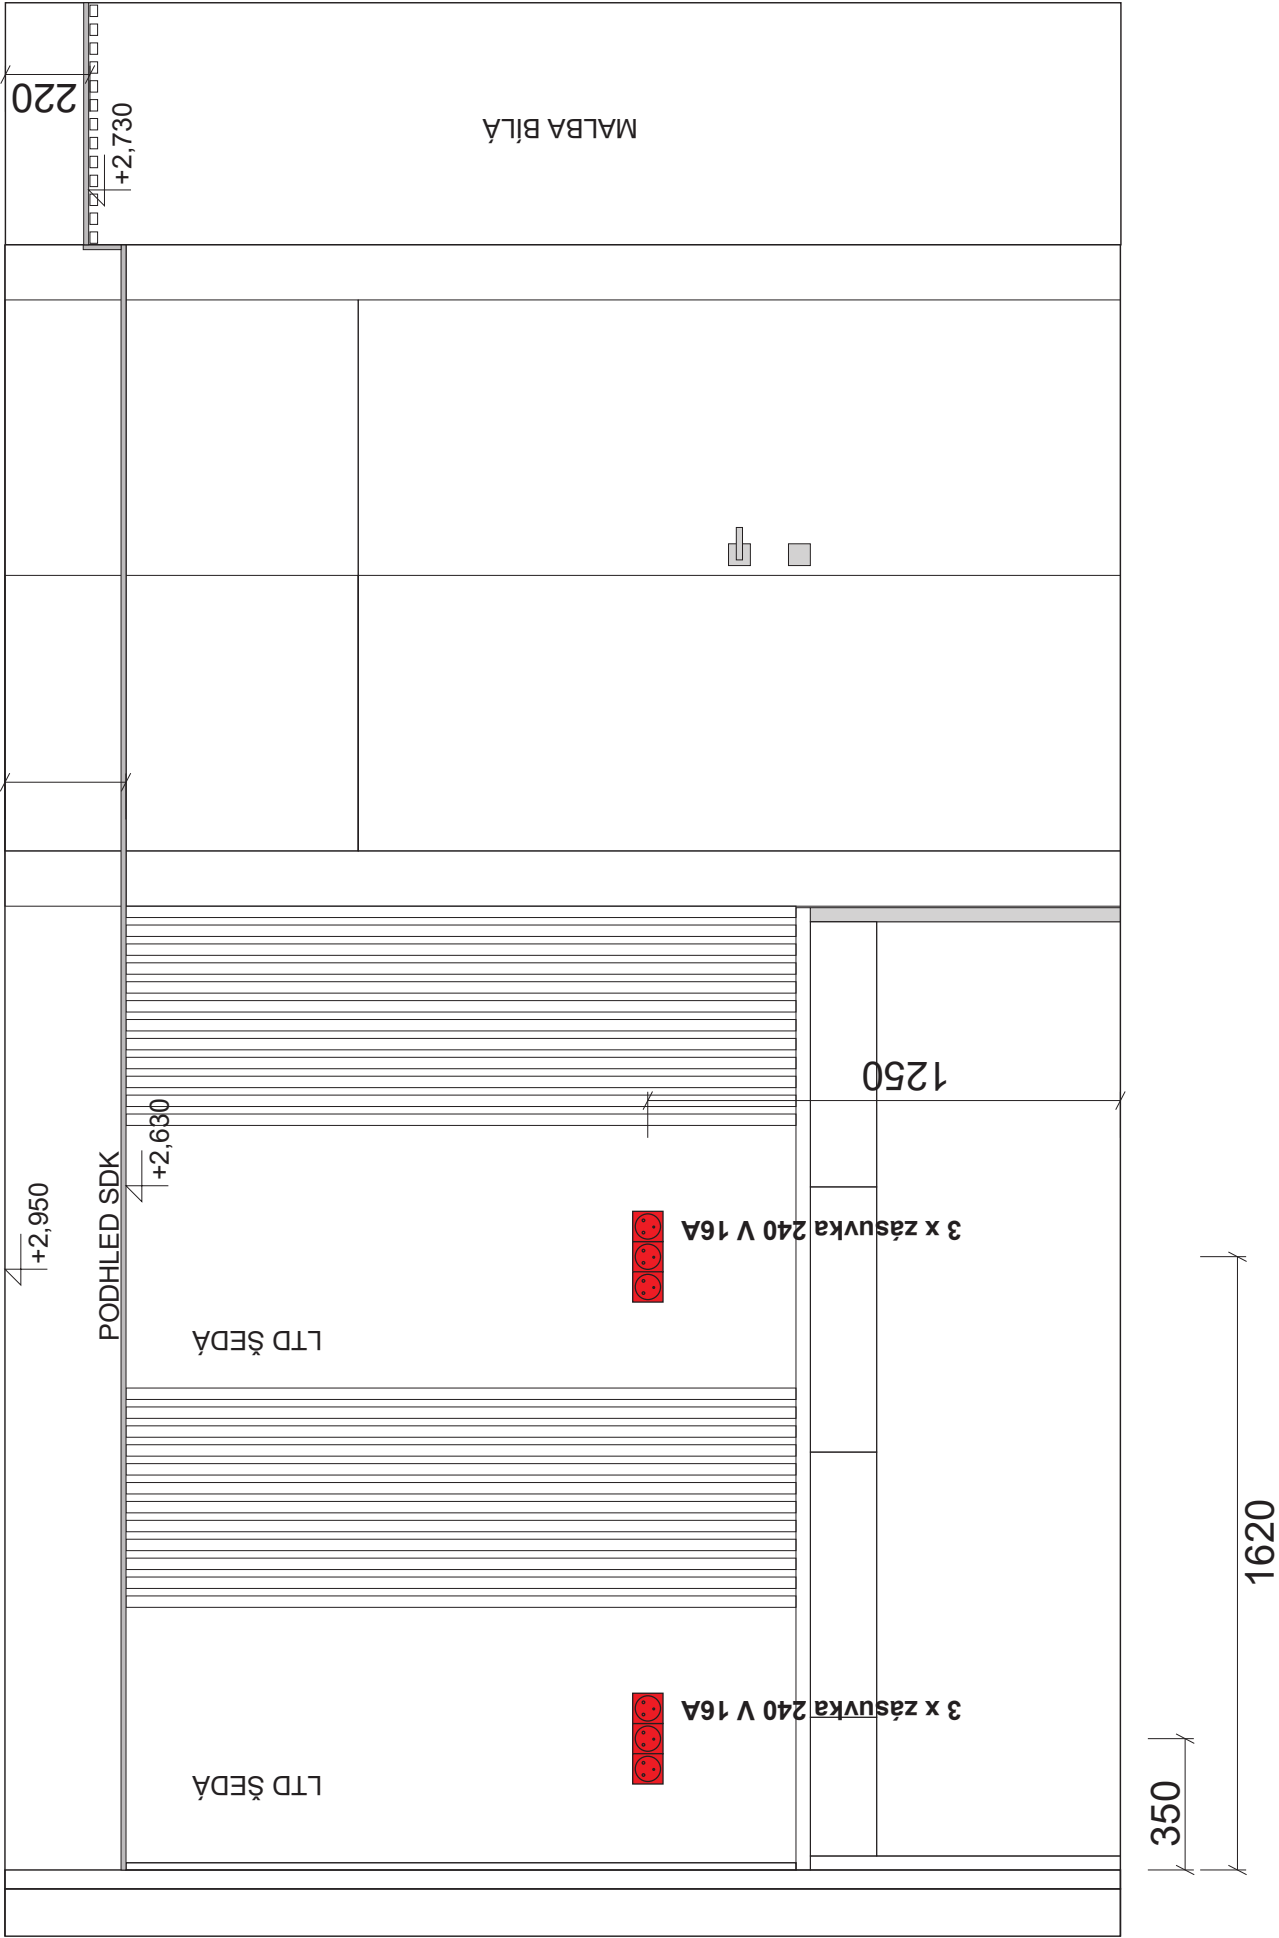

POZICE ELEKTRO



ZASEDACÍ MÍSTNOST A 309 - SLEZSKÁ UNIVERZITA KARVINÁ, 03/2023, A 3

STĚNA S RAUTOVÝM STOLEM
M 1 : 20

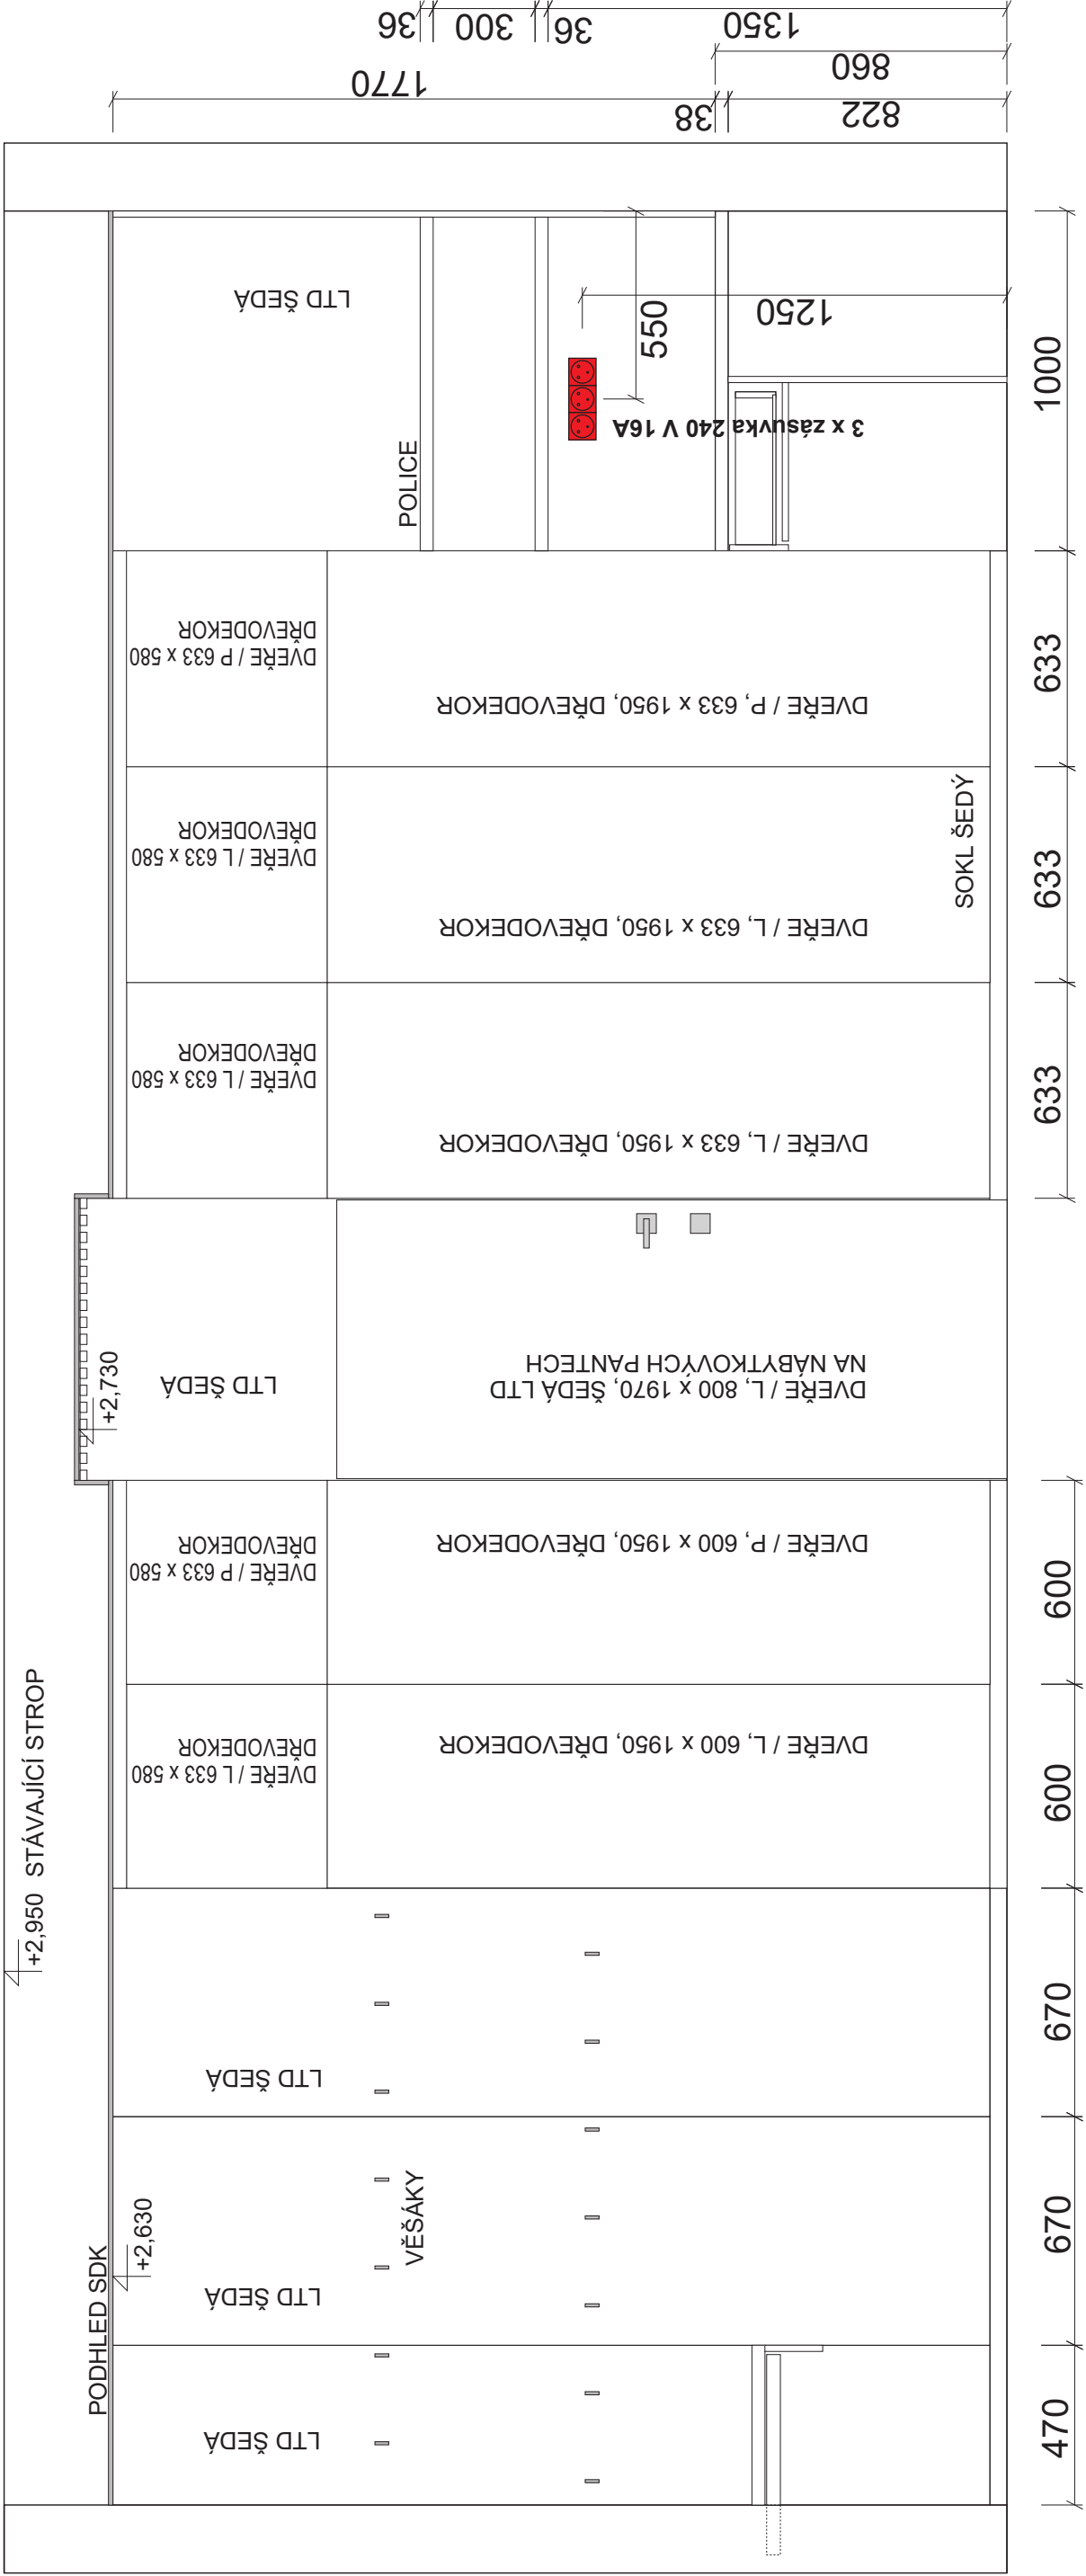

POZICE ELEKTRO


SKŘÍNĚ A OBKLADY STĚNY U KUCHYNĚ
M 1 : 20

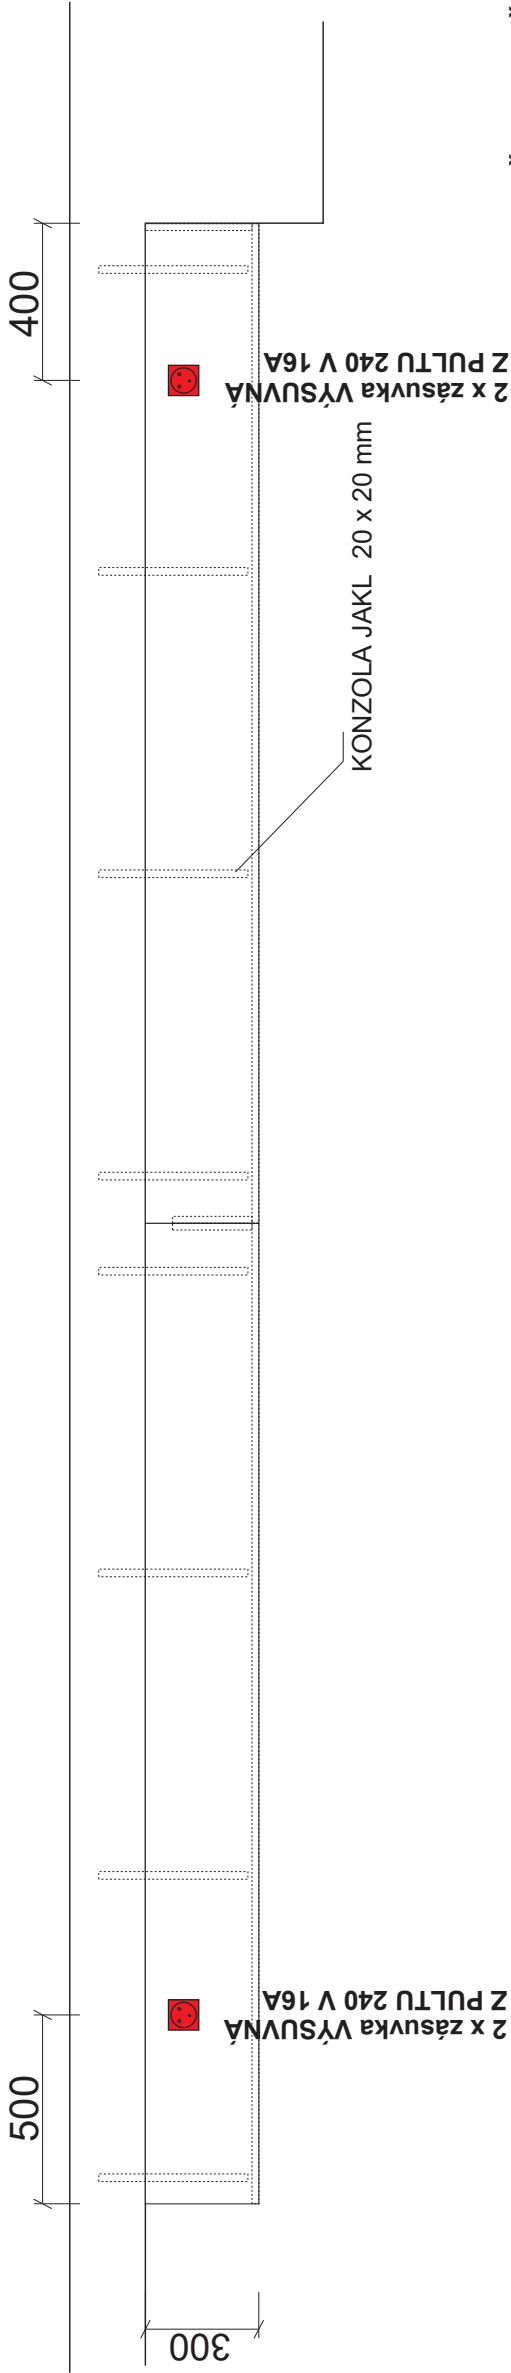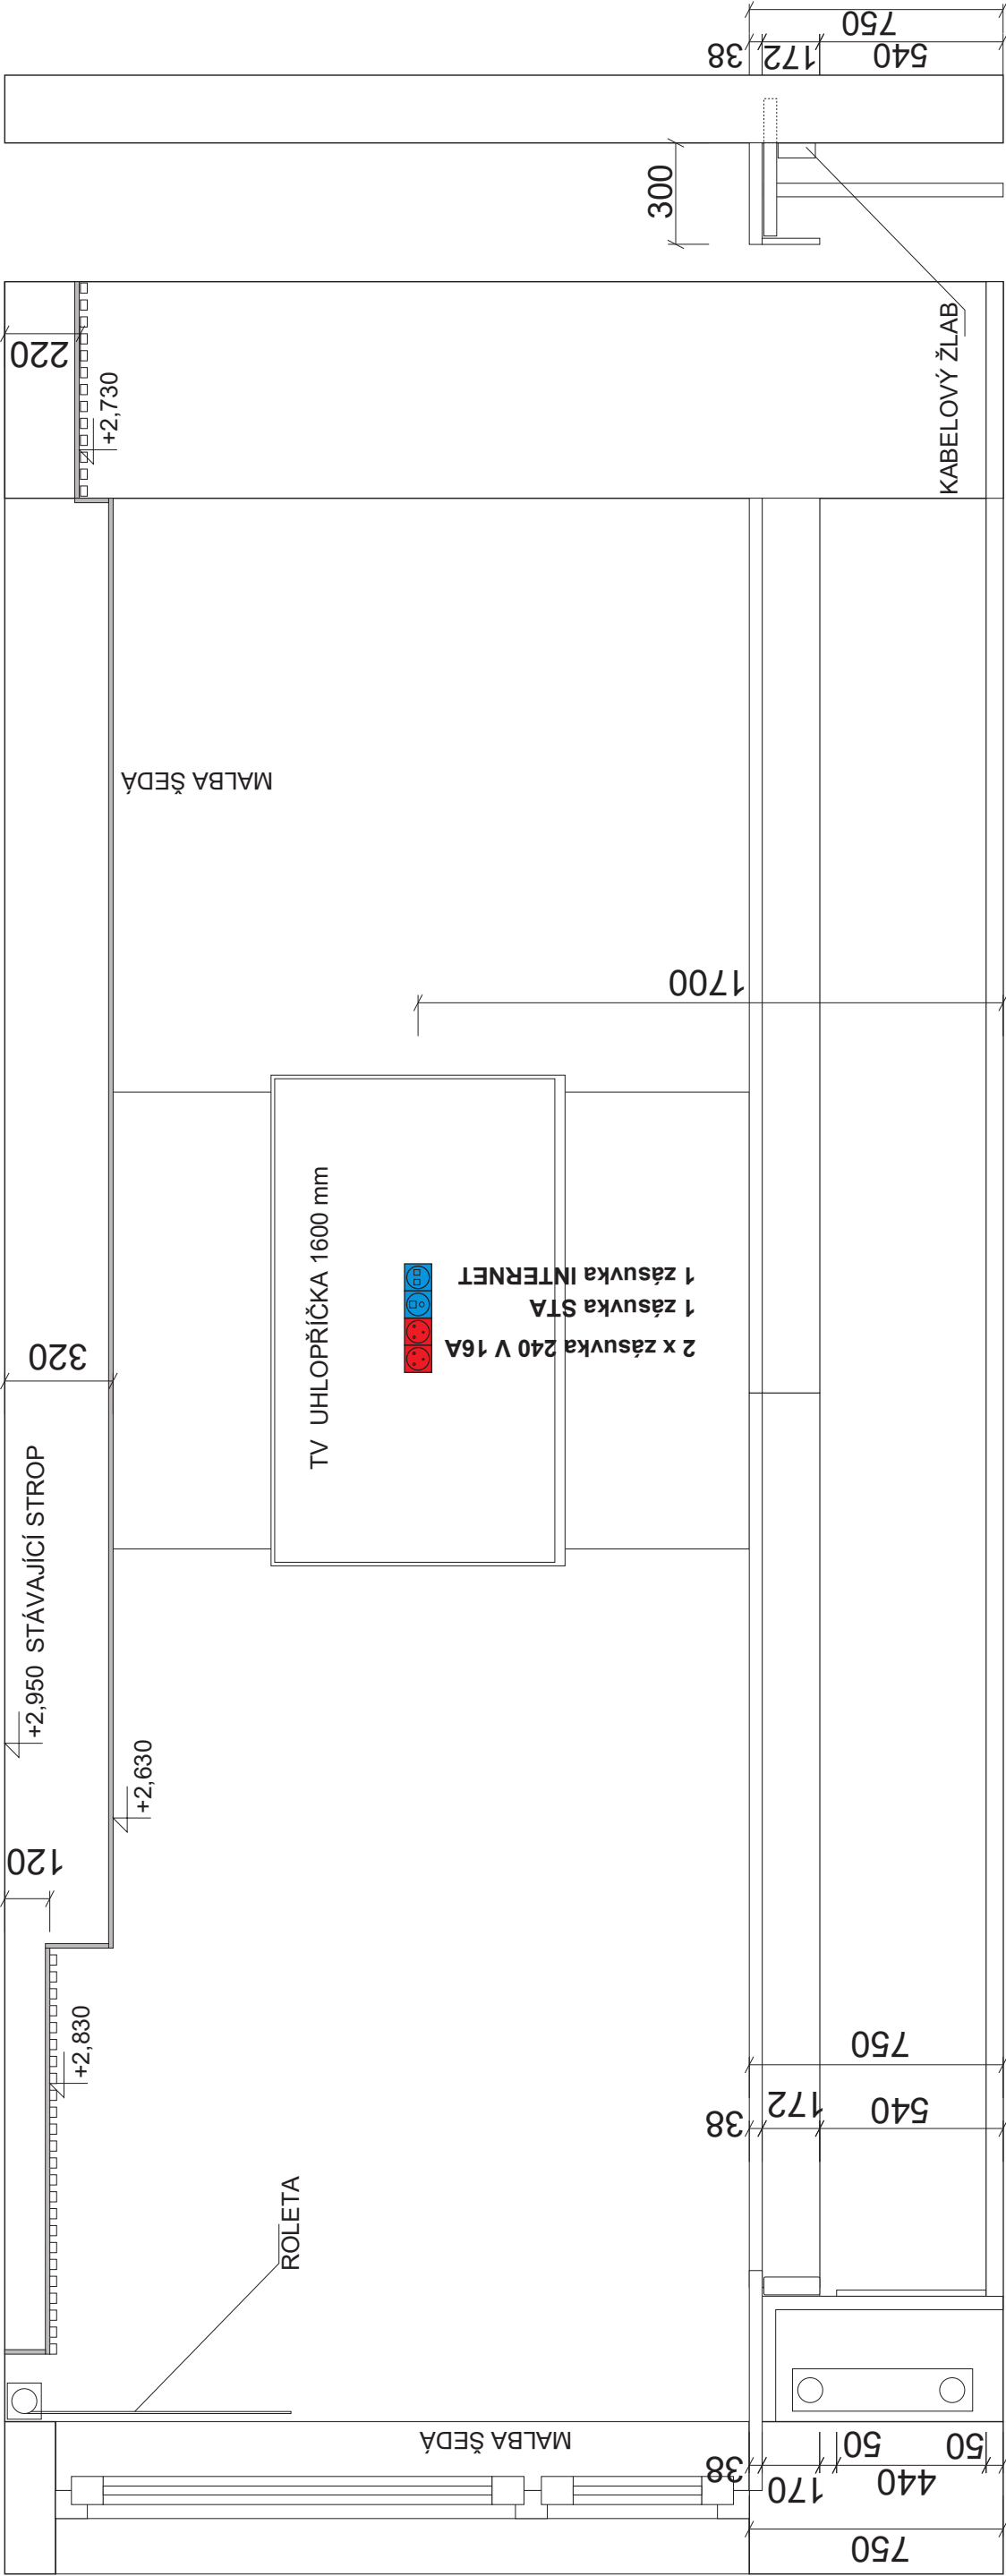

POZICE ELEKTRO

STĚNA S BĚŽNOU TV
M 1 : 20

NÁBYTEK A OBKLADY
LTD ŠEDÁ
CHINCHILLA GREY 0107 SU

 

NÁBYTEKPULTY, PARAPETY
A OBKLADYLTD DŘEVODEKOR
EGGER
DUB HAMILTON PŘÍRODNÍ
H 3303 ST 10



LATĚ DUB NA ČERNÉ TEXTILII
WOODEA DUB KLASIKMDF NATUR
2800 x 600 mm
33,5 m 2



KOBEREC ŠEDÝ
73 m2



PODHLÉDY AKUSTICKÉ, RIGIPS
RIGITON ACTIV AIR RL 8-15-20
52,6 m2



ZBYTEK PLOCH
SÁDROKARTON RIGIPS HABITO H
22,8 m2

VĚTRACÍ MŘÍŽKA IN - DURO
800 x 80 mm, HLINÍKOVÁ, ČERNÁ
4 KS




STOLOVÁ PODNOŽ CONTACT X4 TRAIL
710 x 460 x 460 mm
17KS



SOKLOVÁ LIŠTA NEREZ Progres profile silver
BTACS60 60 x 2000 x 11,4 mm
24 mb



PŘISAZENÁ SVĚTLA
CARUS TRIO R67213331
330 x 3330 x 30 mm
20 KS

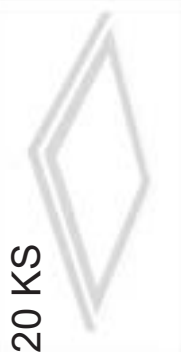

AUDIOVIDEO SYSTÉM TOP RALLY PLUS



TV INERAKTIVNÍ ÚHLOPŘÍČKA 200 cm



TV INERAKTIVNÍ ÚHLOPŘÍČKA 160 cm



KŘESLA NA KOLEČKÁCH, PODNOŽ ČERNÁ,
BEZ PODRUČEK, ČERVENÁ
LD SEATING

31 KS



SOUPIS PRVKŮ



VITUALIZACE

ZASEDACÍ MÍSTNOST A 309 - SLEZSKÁ UNIVERZITA KARVINÁ, 03/2023, A 3



VITUALIZACE

ZASEDACÍ MÍSTNOST A 309 - SLEZSKÁ UNIVERZITA KARVINÁ, 03/2023, A 3

Na základě požadavku vedení Slezské univerzity v Karviné, obj. č. 0903/0003/23, byla zpracována dokumentace pro úpravu interiéru učebny č. A 309.

Zadáním bylo umístit interaktivní TV a druhou běžnou TV. Dále rozmístit stoly pro 30 osob, velký stůl, věšáky a skříně.

Místnost A 309 je zasedací místnost, primárně určená pro doktorské studium.

V zasedací místnosti probíhají pravidelně státní doktorské zkoušky a obhajoby dizertačních prací.

V rámci doktorského studia jsou pořádány pravidelné semináře, workshopy a školení pro doktoranty.

Zakoupení AV techniky umožní hybridní jednání a větší zapojení i kombinovaných studentů do těchto aktivit.

Zasedací místnost je také využívána pro sdílení studentů a jejich setkávání k diskuzi jejich výzkumu s dalšími akademickými pracovníky.

Pravidelně je v zasedací místnosti pořádána doktorantská konference.

Do budoucna se také uvažuje pravidelné pořádání letní školy pro doktoranty.

Pro práci doktorantů slouží také místnosti B 201 a B 301.

Jedná se o zázemí pro doktorské studenty, které budou zrekonstruovány tak, aby umožnily větší prostory pro sdílení a diskuze v rámci jejich výzkumu a zpracování dizertačních prací.

Ke kooperaci bude sloužit AV technika, která umožní prezentaci výzkumu doktorantů a další vybavení pro rozšíření zázemí a komfortu.

Materiálové a barevné řešení - skříně, police, pulty, parapet a krytí radiátorů z laminovaných dřevotřískových desek v dekoru dřeva

- obklad stěn z laminovaných dřevotřískových desek v šedém provedení
- obklad stěn a částečně stropů z latí 30 x 20 mm podlepených textilií, jako dekorativní prvek, a také jako opatření pro zlepšení akustiky prostoru.
- snížené podhledy z akustického sádrokartonu v bílém provedení
- stávající dvoukřídlové dveře a obložky polepit samolepicí tapetou, nebo natřít šedou barvou.
- nový zátěžový koberec v šedém provedení.

- Bourací práce

- původní koberec
- parapet a krytí radiátorů
- původní skřínky
- stávající dveře do kuchyně
- původní osvětlovací tělesa
- drážky pro nové rozvody k televizorům
- stávající obklad stěny s kuchyní možno ponechat, nebo demontovat, ale rošt ponechat.

- Nové konstrukce.
- nové rozvody elektro pro osvětlení, pro klimatizaci, k velkému stolu a k televizorům
- osadit konstrukce z jaklových profilů pro nové pulty a police
- opravit všechny viditelné omítky na stěnách, pomocí perlinky do lepidla a nová štuková omítka
- umístit a napojit klimatizační jednotky
- nové podhledy ze sádrokartonu
- vymalovat stěny šedou a bílou malbou.
- namontovat podhledy a obklad stěny z dřevěných latí.
- upravit povrch dvoukřídlých dveří nátěrem, nebo fólií
- vyměnit stávající dveře do kuchyně za dveře z šedé LTD a zavěsit je na nábytkové panty. Upravit otvor pomocí nového vloženého rámu z šedé LTD
- položit nový koberec
- umístit rautový stůl, skříň a obložit stěny za velkým stolem a zbývající plochy vedle skříní
- namontovat nový parapet z postformingových desek a krytí radiátorů na stávající kovovou konstrukci
- osadit pod televize nové pulty z postformingových desek a LTD v dřevodekoru
- osvětlení pomocí přisazených LED panelů a LED pásy mezi latěmi na stropě.
- smontovat stoly a křesla

Všechny rozměry jsou orientační, výrobce nábytku a obkladů provede své přesné měření po demontáži všech stávajících prvků interiéru.

SEMINÁRNÍ MÍSTNOST PRO DOKTORANDY 3.NP OBJ.A

VYPRACOVALA:

Ing. arch. Rozálie Ferencová
Na Kopci 2158, Karviná - Mizerov
734 01

OBJEDNATEL:

SU OPF Karviná
Univerzitní náměstí 1934/3
733 40 Karviná

Na základě požadavku vedení Slezské univerzity v Karviné, byla zpracována dokumentace pro úpravu interiéru seminární místnosti pro doktorandy A3.04.

Požadavkem bylo, vytvořit dostatek sezení pro 15 osob, umístit TV obrazovku, odstranit stávající nedostačující osvětlení a doplnit prostor o nové prvky osvětlení a ponechat stávající vinylovou podlahu.


Bourací práce: odstranění stávajícího obložení zdí, odstranění dveřních čílek a obložení u vestavěné skříně, odstranění stávajících dveří, odstranění původních osvětlovacích těles, odstranění původního nadsvětlíku a příčky.

Navrhuji přidání elektrických zásuvek, výměnu a doplnění vypínačů, vytvoření podsvíceného sádkartonového podhledu s led zářivkami, které zajistí dostatečné osvětlení celé místnosti. Celý prostor pro sezení vymezuje dřevěné obložení, které bude doplněné o led světelné pásy a TV obrazovku v centrální části místnosti. Tato dominanta bude doplněna o pohodlné a luxusní sezení na třech kožených pohovkách, křeslech s konferenčními stolky v dekoru dřeva a taburetkách. Sezení je položeno na velkoformátové koberci, který celý prostor zútulňuje. Stávající dveřní čílka u vestavěné skříně budou vyměněna za nová v dekoru Chinchilla Grey (Kronospan), celkové rozvžení skříně včetně korpusu zůstane ponecháno. Původní nadsvětlík bude nahrazen novým s větší propustností světla z vedlejší místnosti a zasazen bude do nové SDK příčky, která dostatečně odhluční tyto dva prostory mezi sebou. Navíc zde vznikne koutek pro velkoformátovou tiskárnu se skartovačkou. V tomhle koutku je také navržena mobilní skříňka se šuplíky na kolečkách, která slouží pro odklad vytisknutých materiálů a pro úschovu odpadkového koše.

Celý prostor je světlý, je zde použita bílá a světlé šedá výmalba, doplněna o dřevěné lamely v přírodním dekoru dubu. Design této místnosti je jednoduchý a nadčasový s luxusnějším solitérním nábytkem v tyrkysově modré a šedé. Dominující jsou zde také abstraktní obrazy, na kterých se opět prolíná barevné spektrum použité v celé místnosti.

Všechny rozměry jsou orientační, výrobce nábytku a obkladů provede své přesné měření po demontáži všech stávajících prvků interiéru.

Ing. arch. Rozálie Ferencová Na Kopci 2158, Karviná - Mizerov 734 01	SEMINÁRNÍ MÍSTNOST PRO DOKTORANDY 3.NP OBJ. A	PRŮVODNÍ ZPRÁVA	FORMÁT:	A 02
			MĚŘÍTKO:	

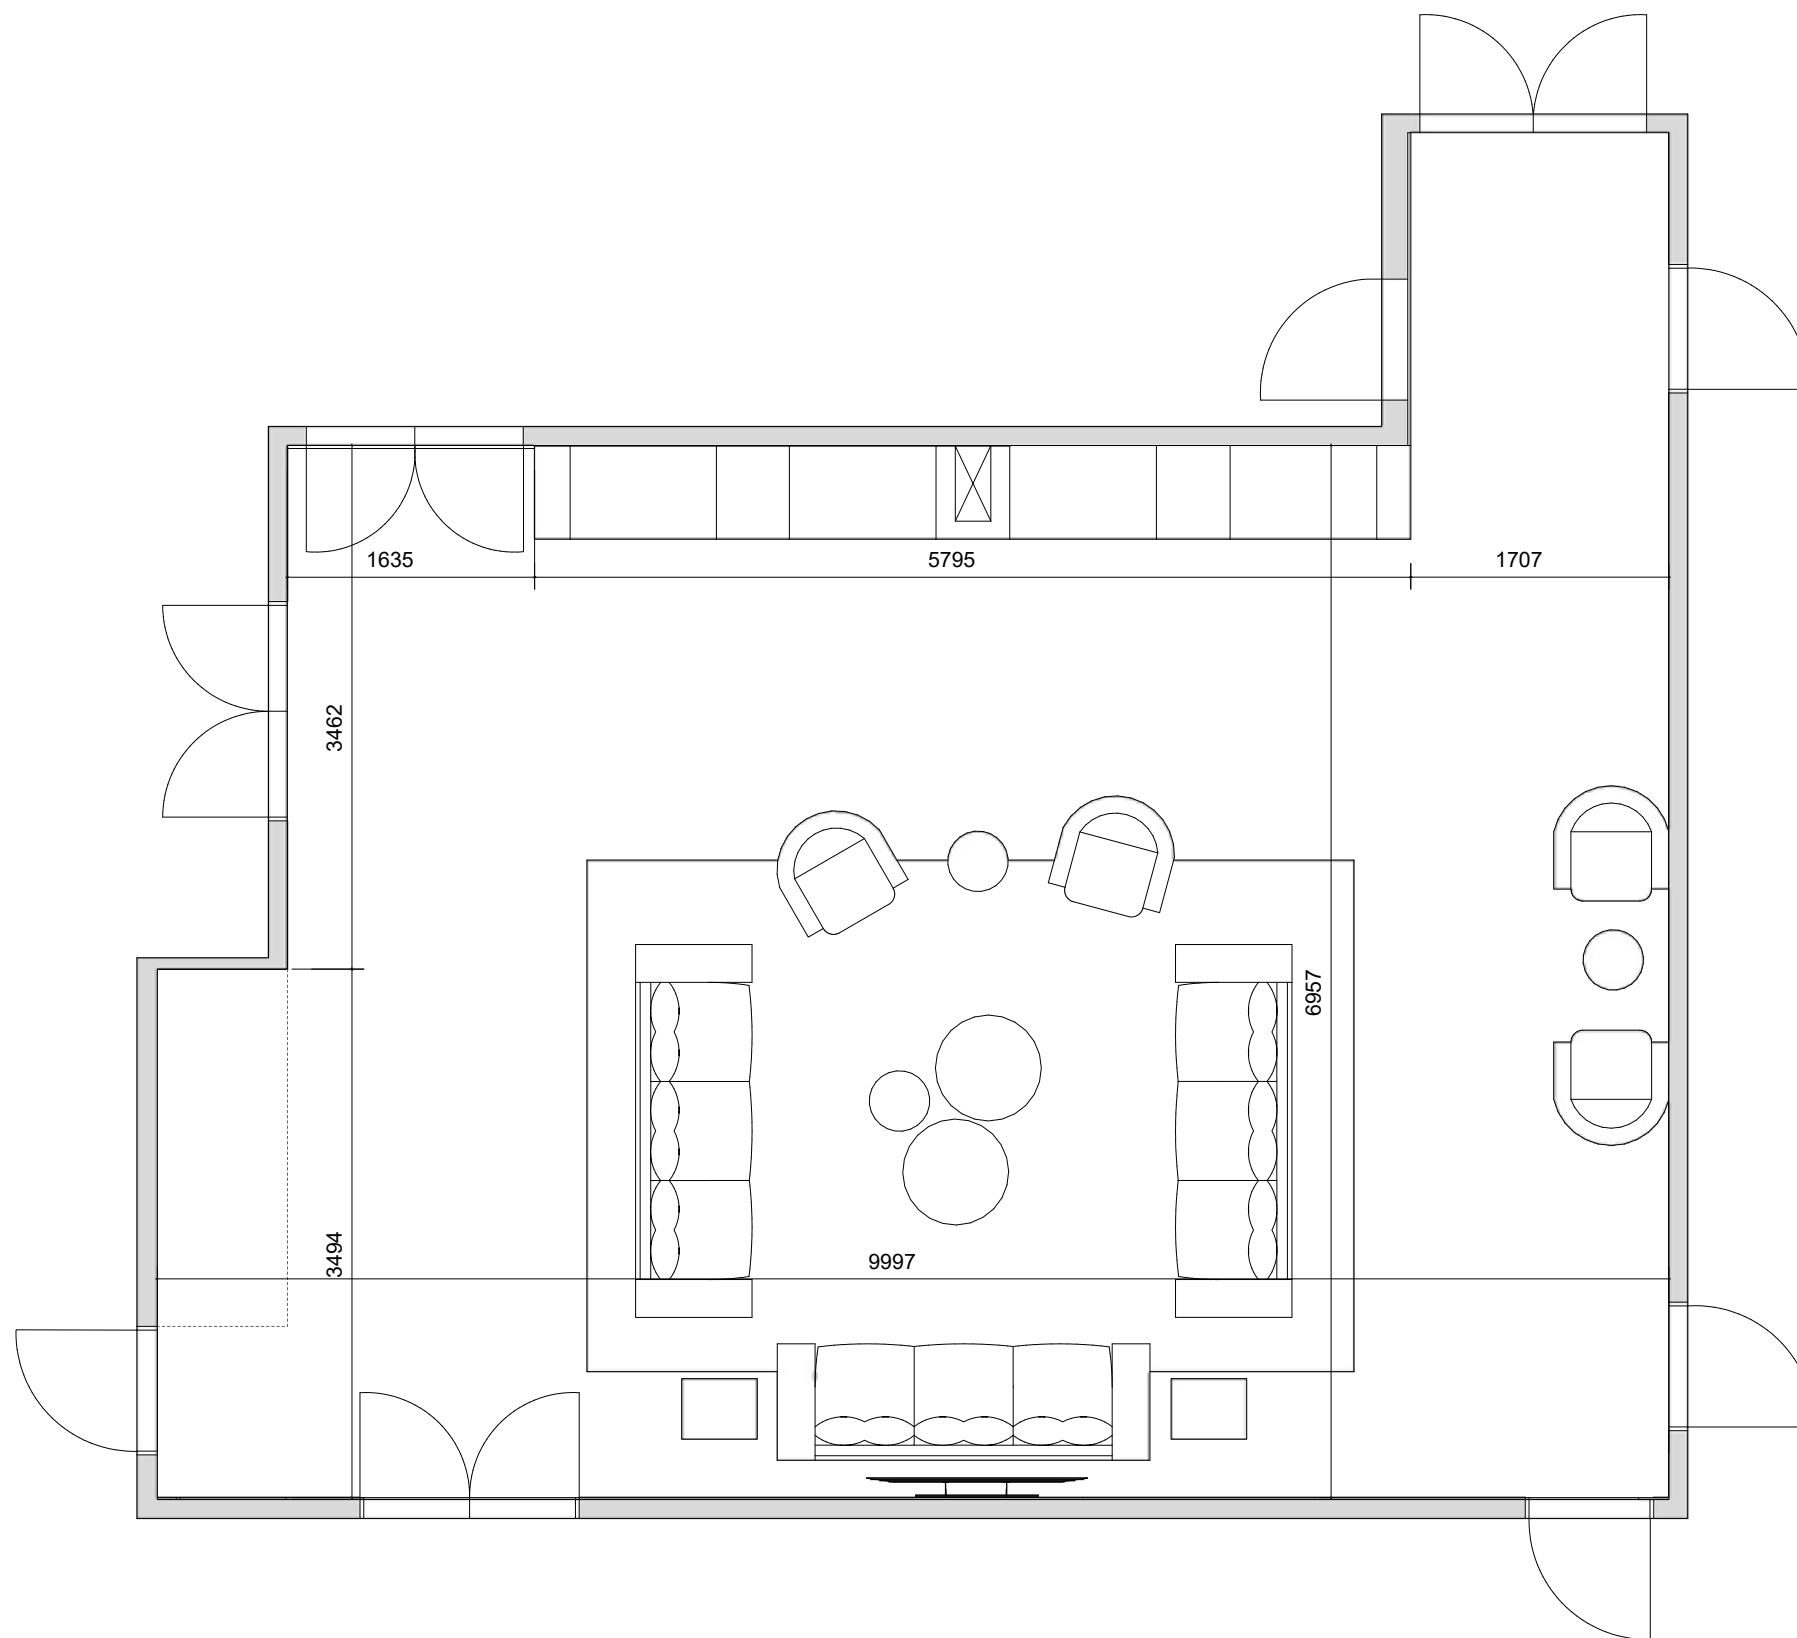

Ing. arch. Rozálie Ferencová
Na Kopci 2158, Karviná - Mizerov
734 01


SEMINÁRNÍ MÍSTNOST PRO DOKTORANDY
3.NP OBJ. A


PŮDORYS


FORMÁT: A3


MĚŘÍTKO: 1:50



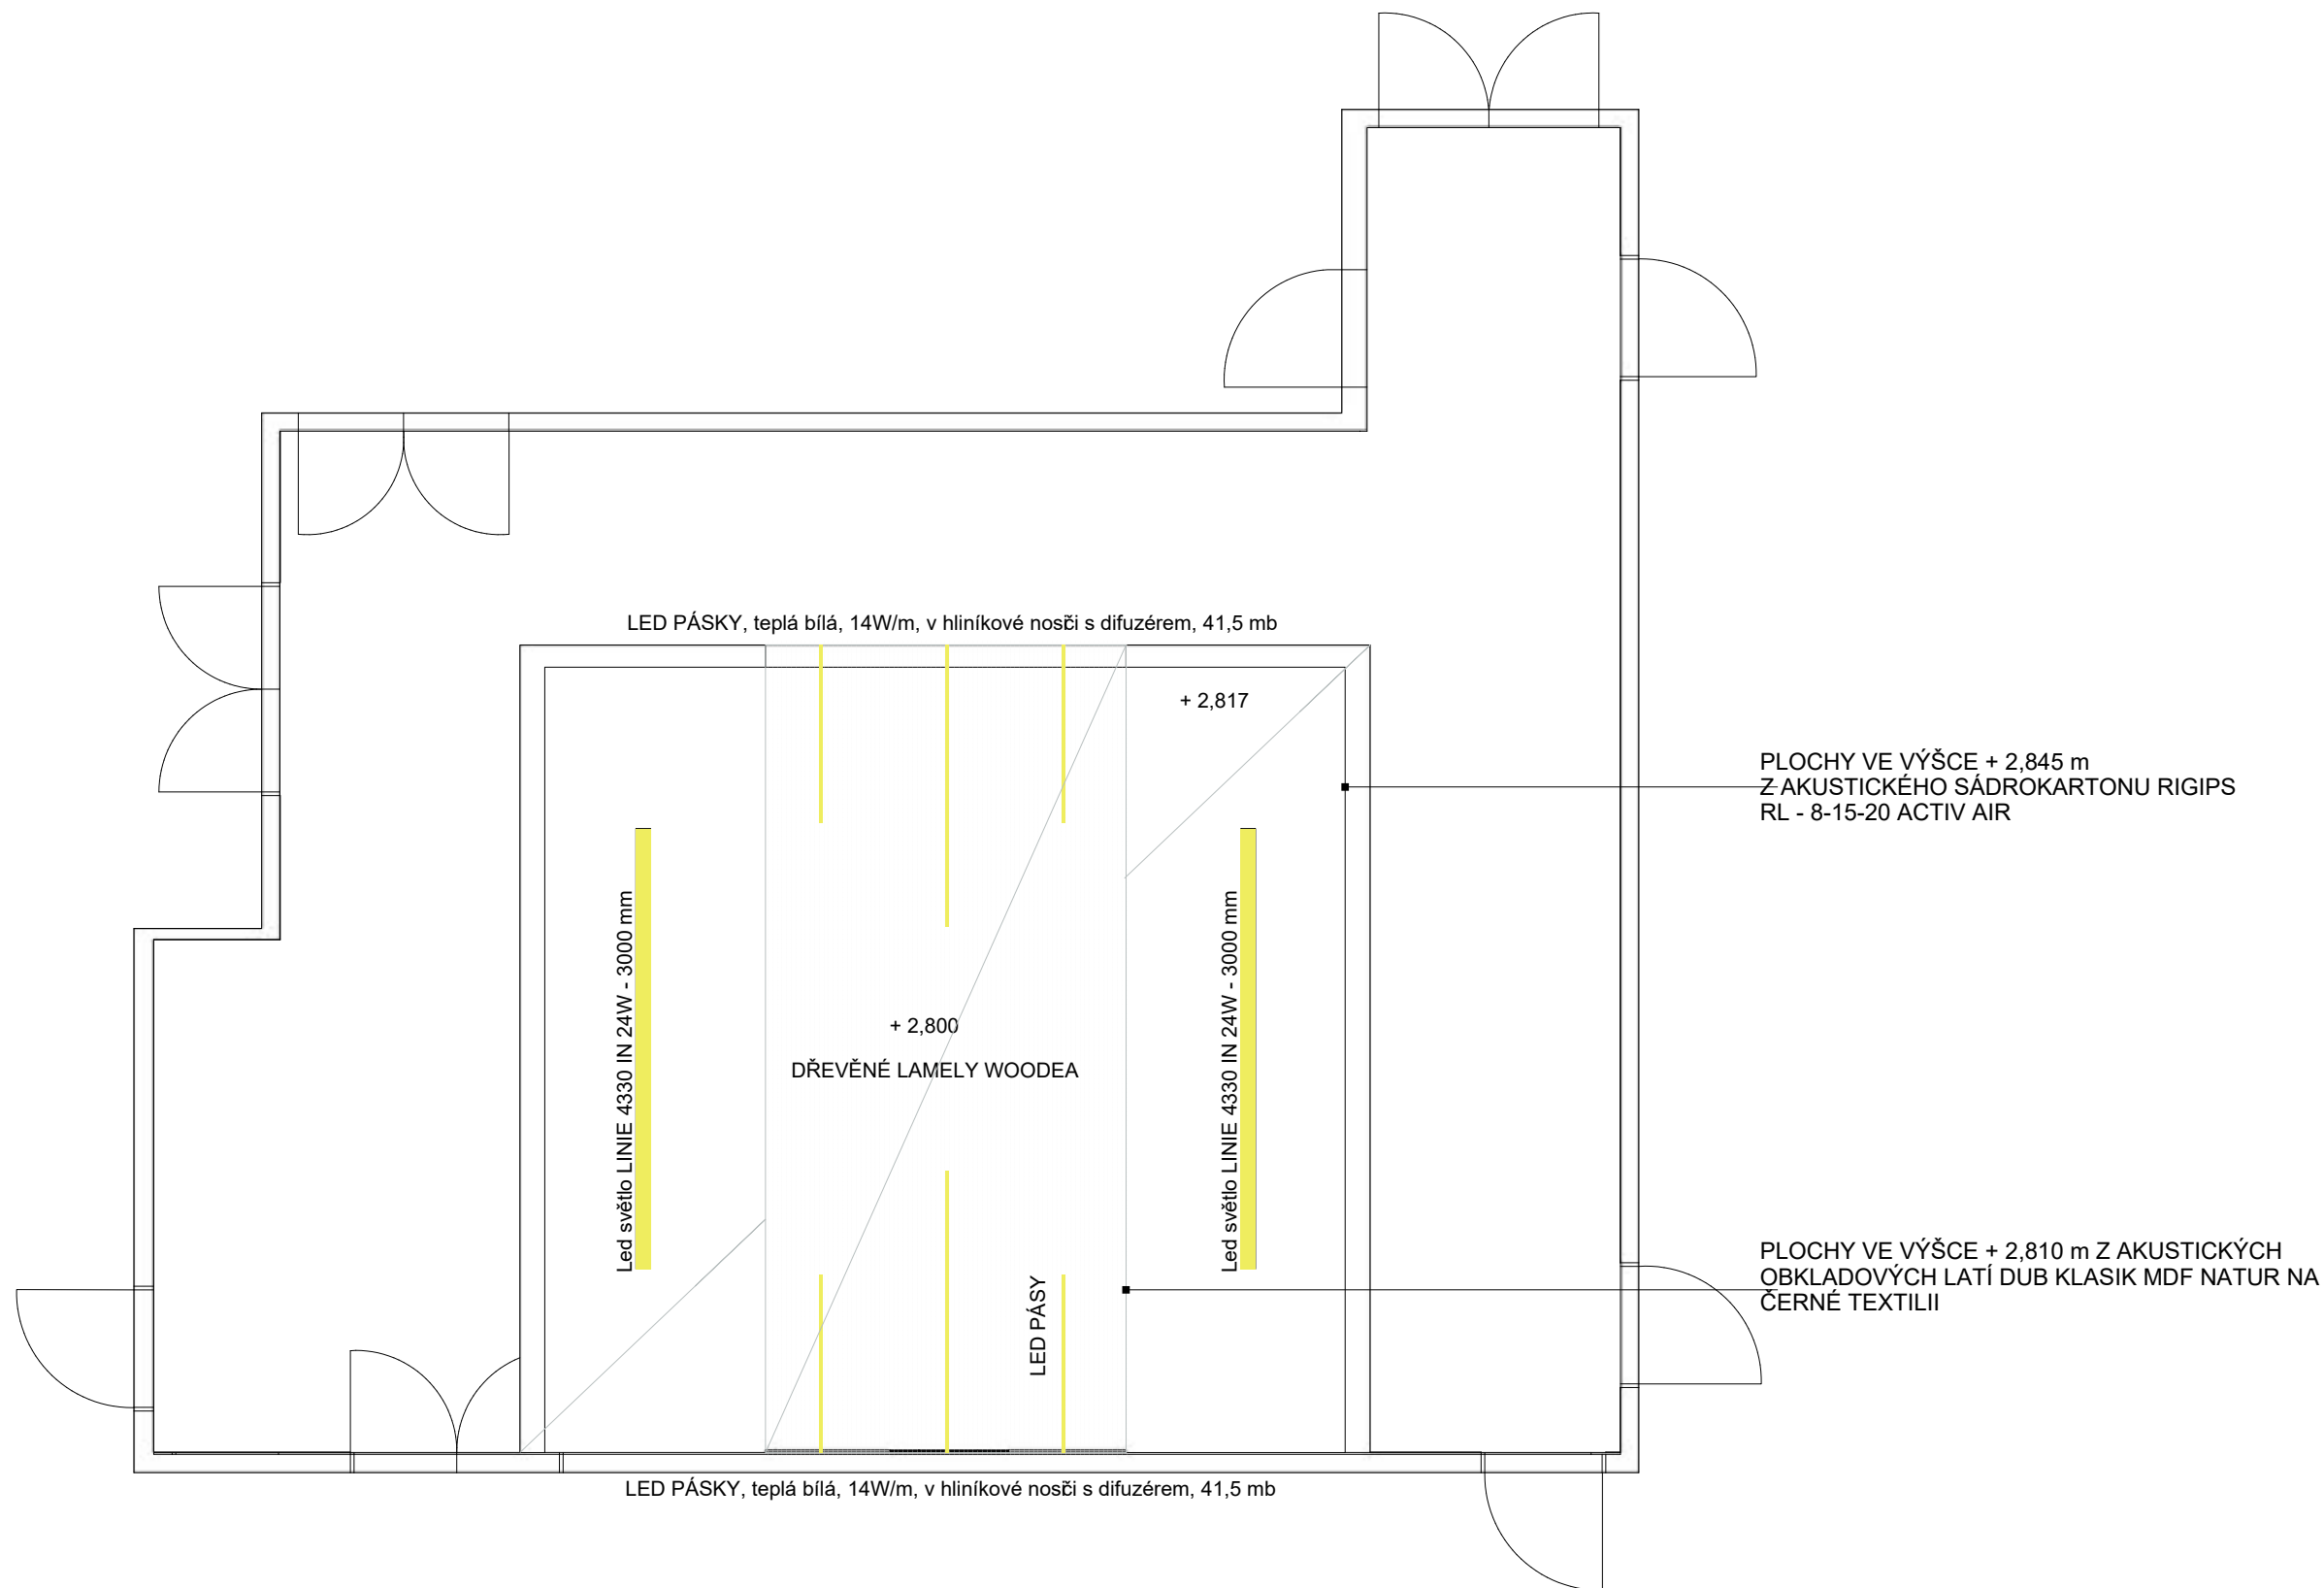

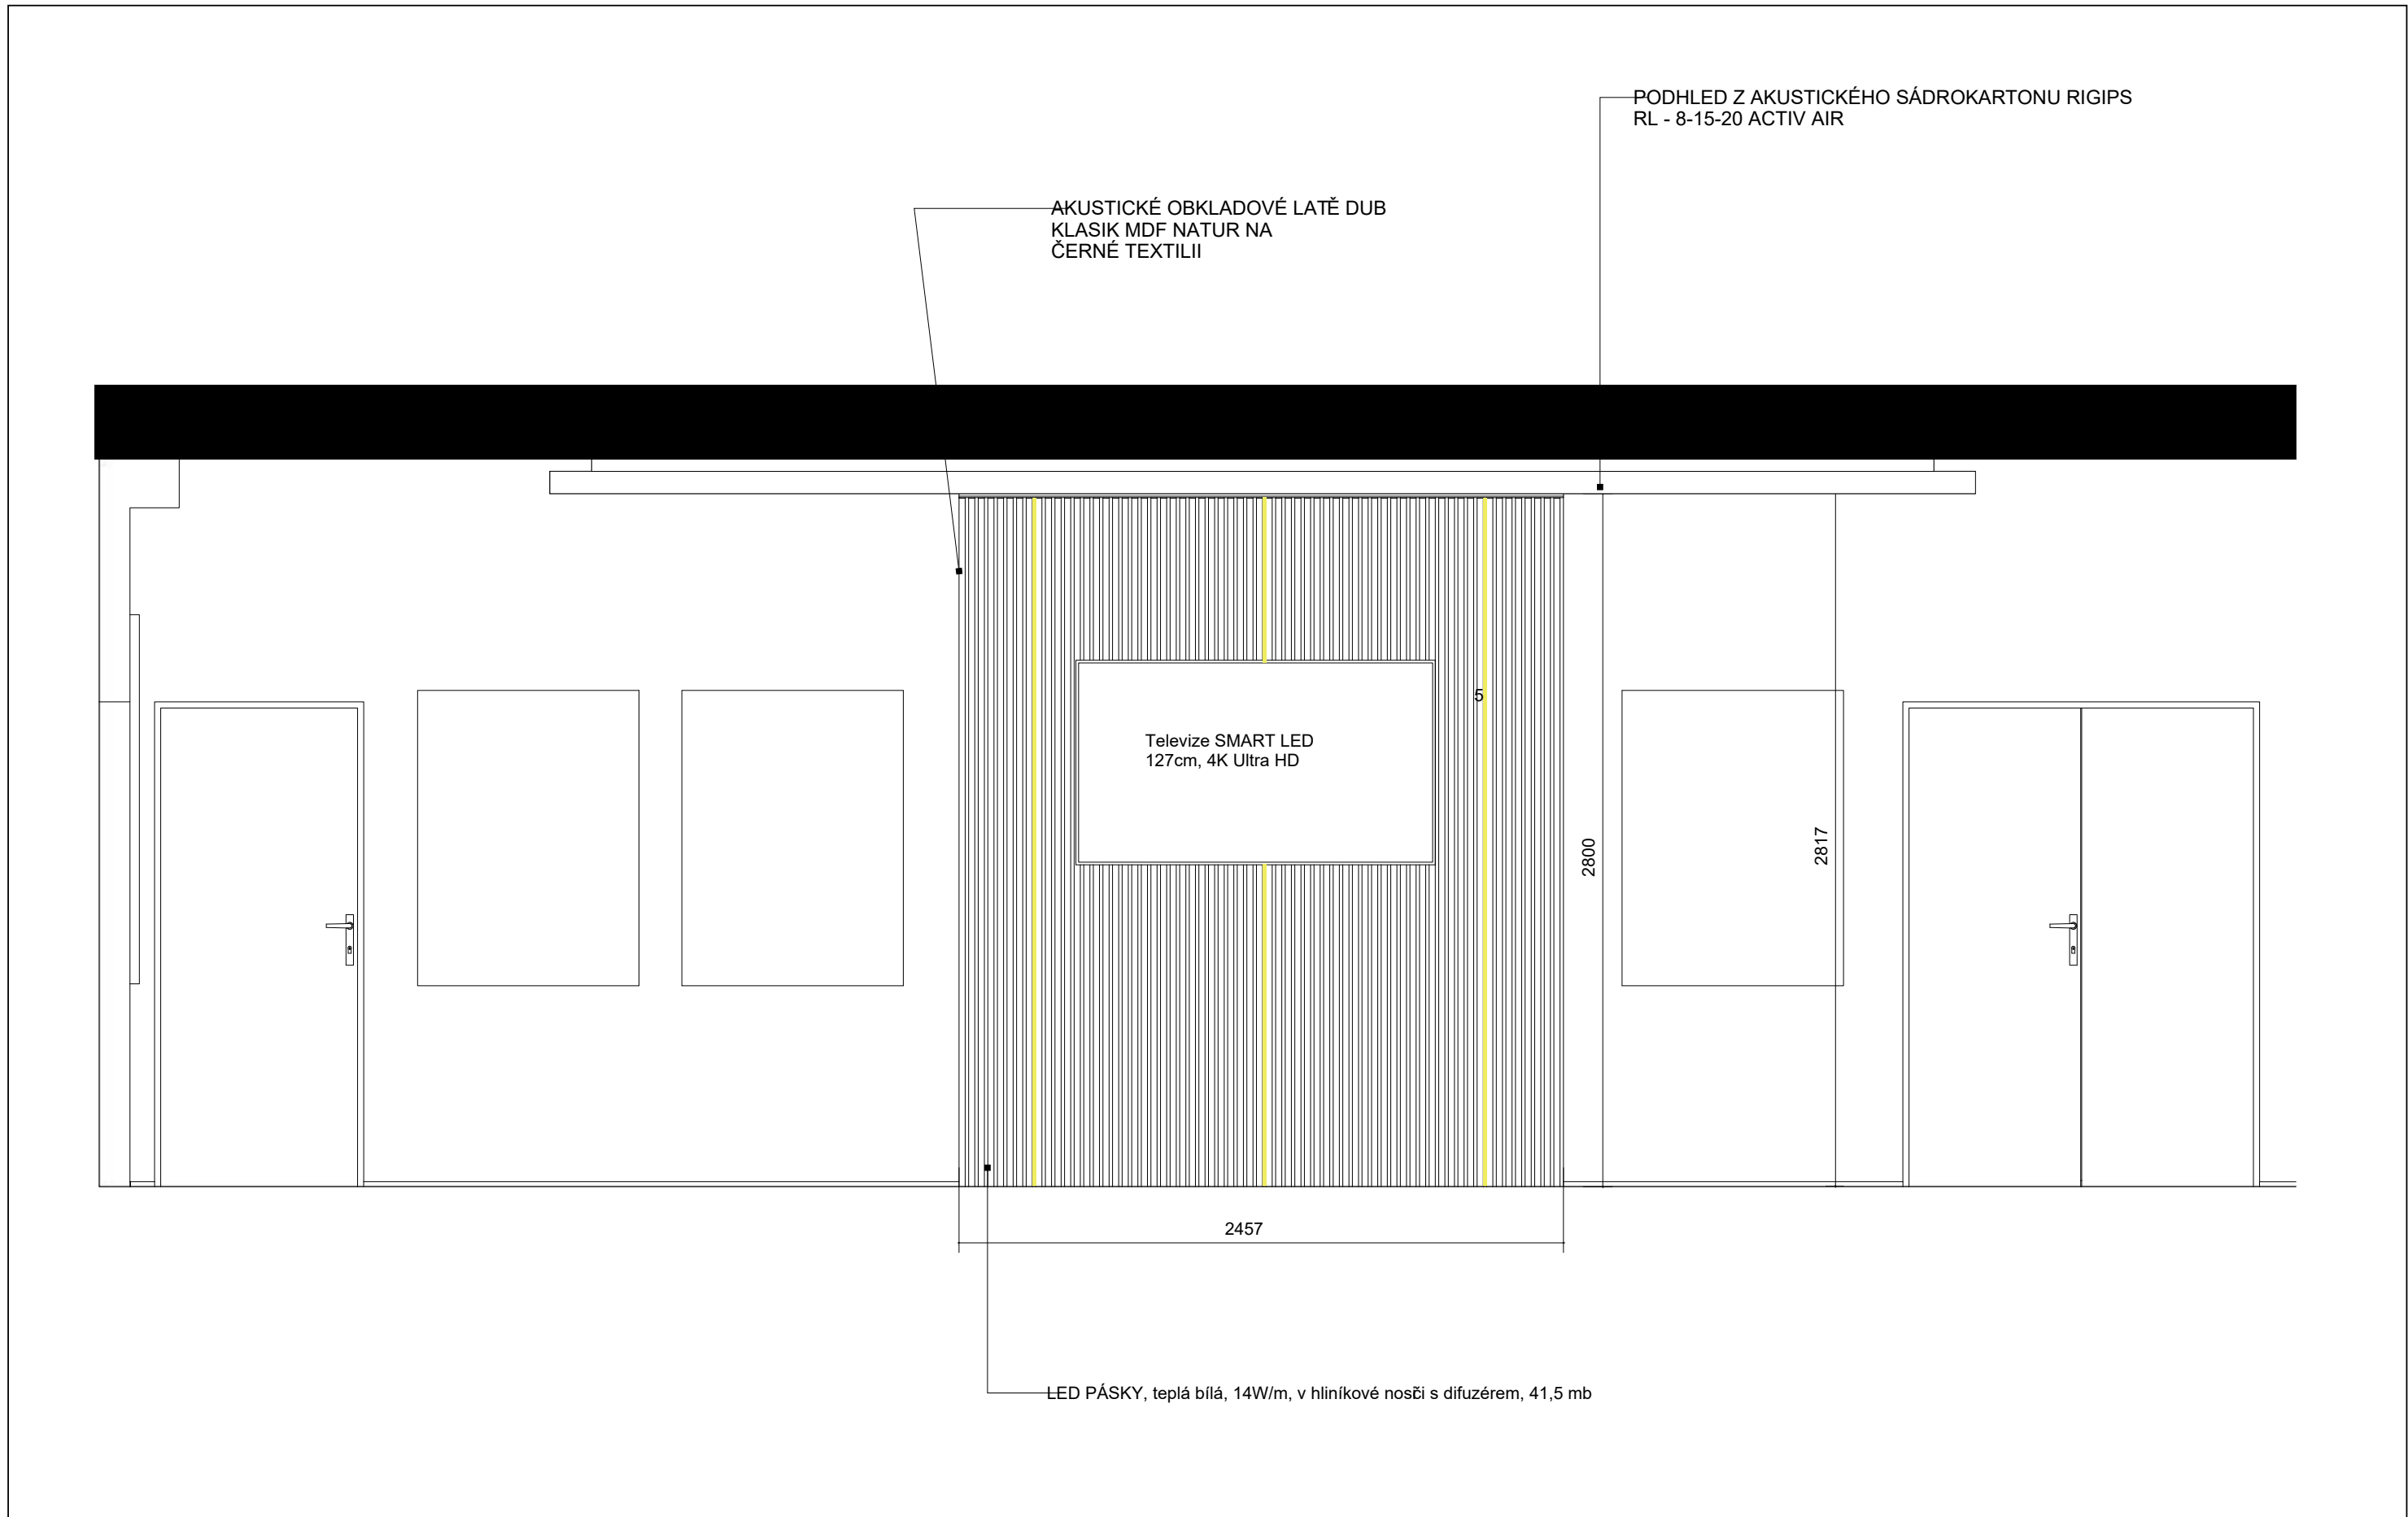A 03

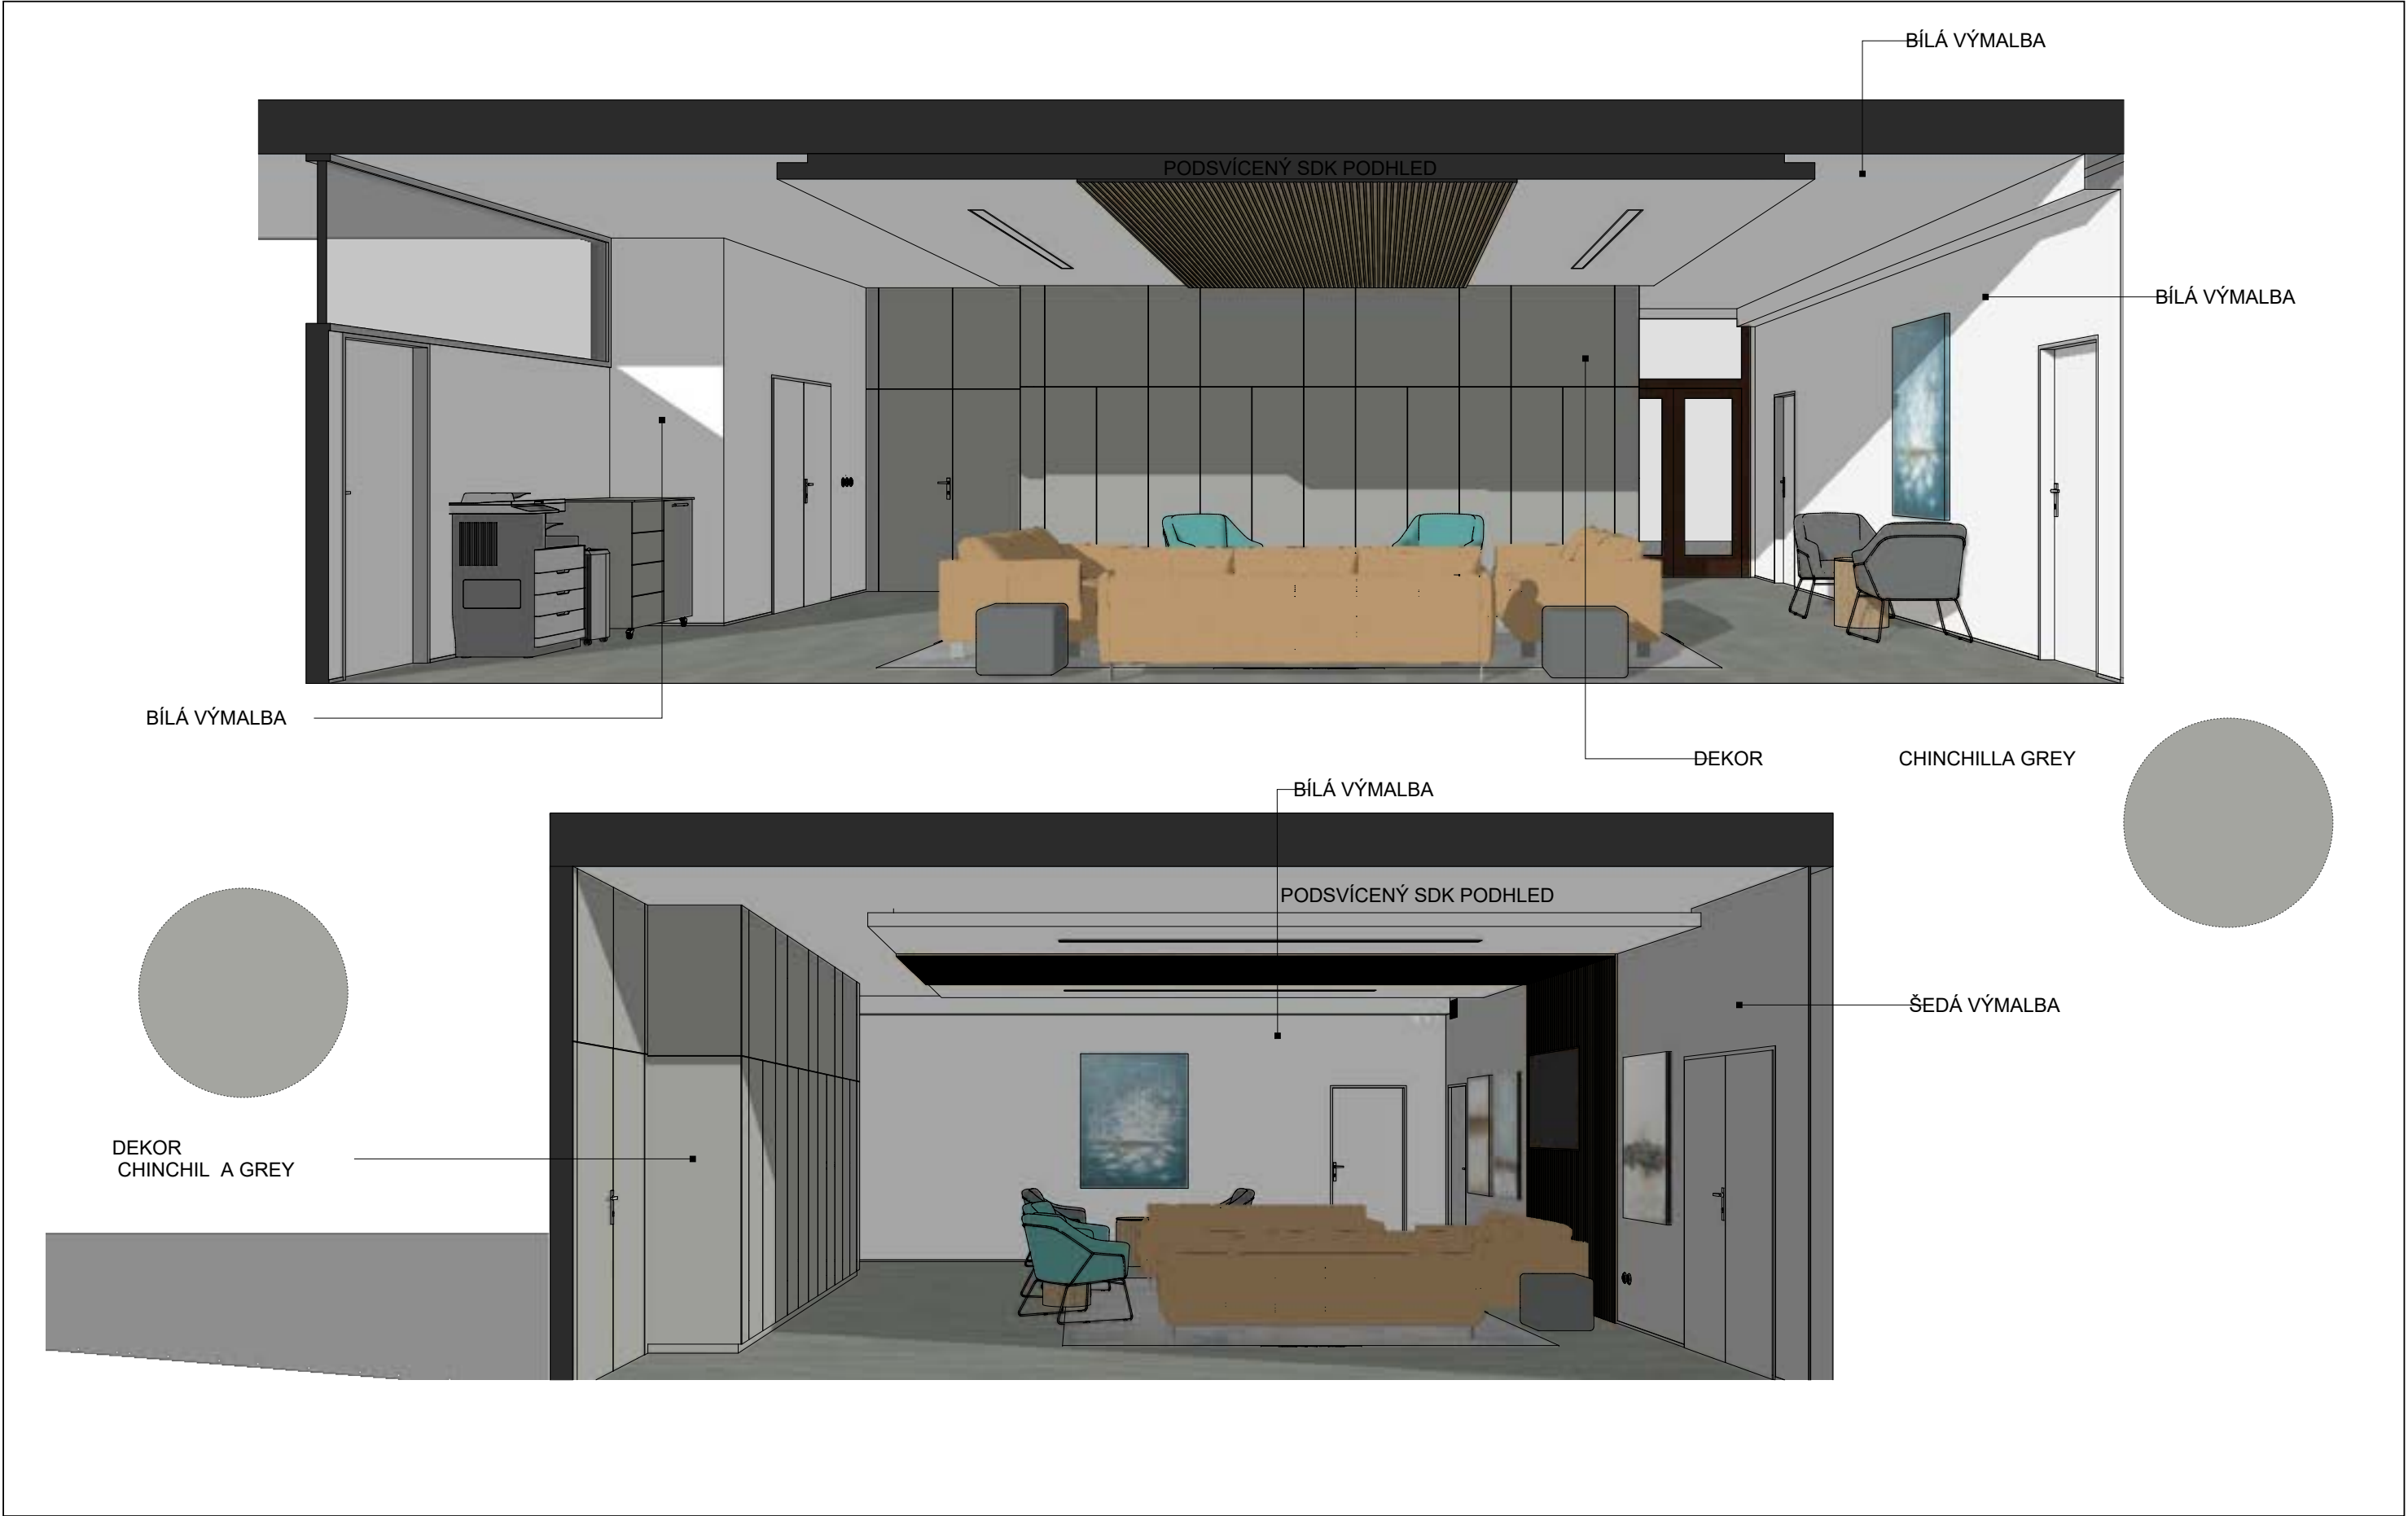

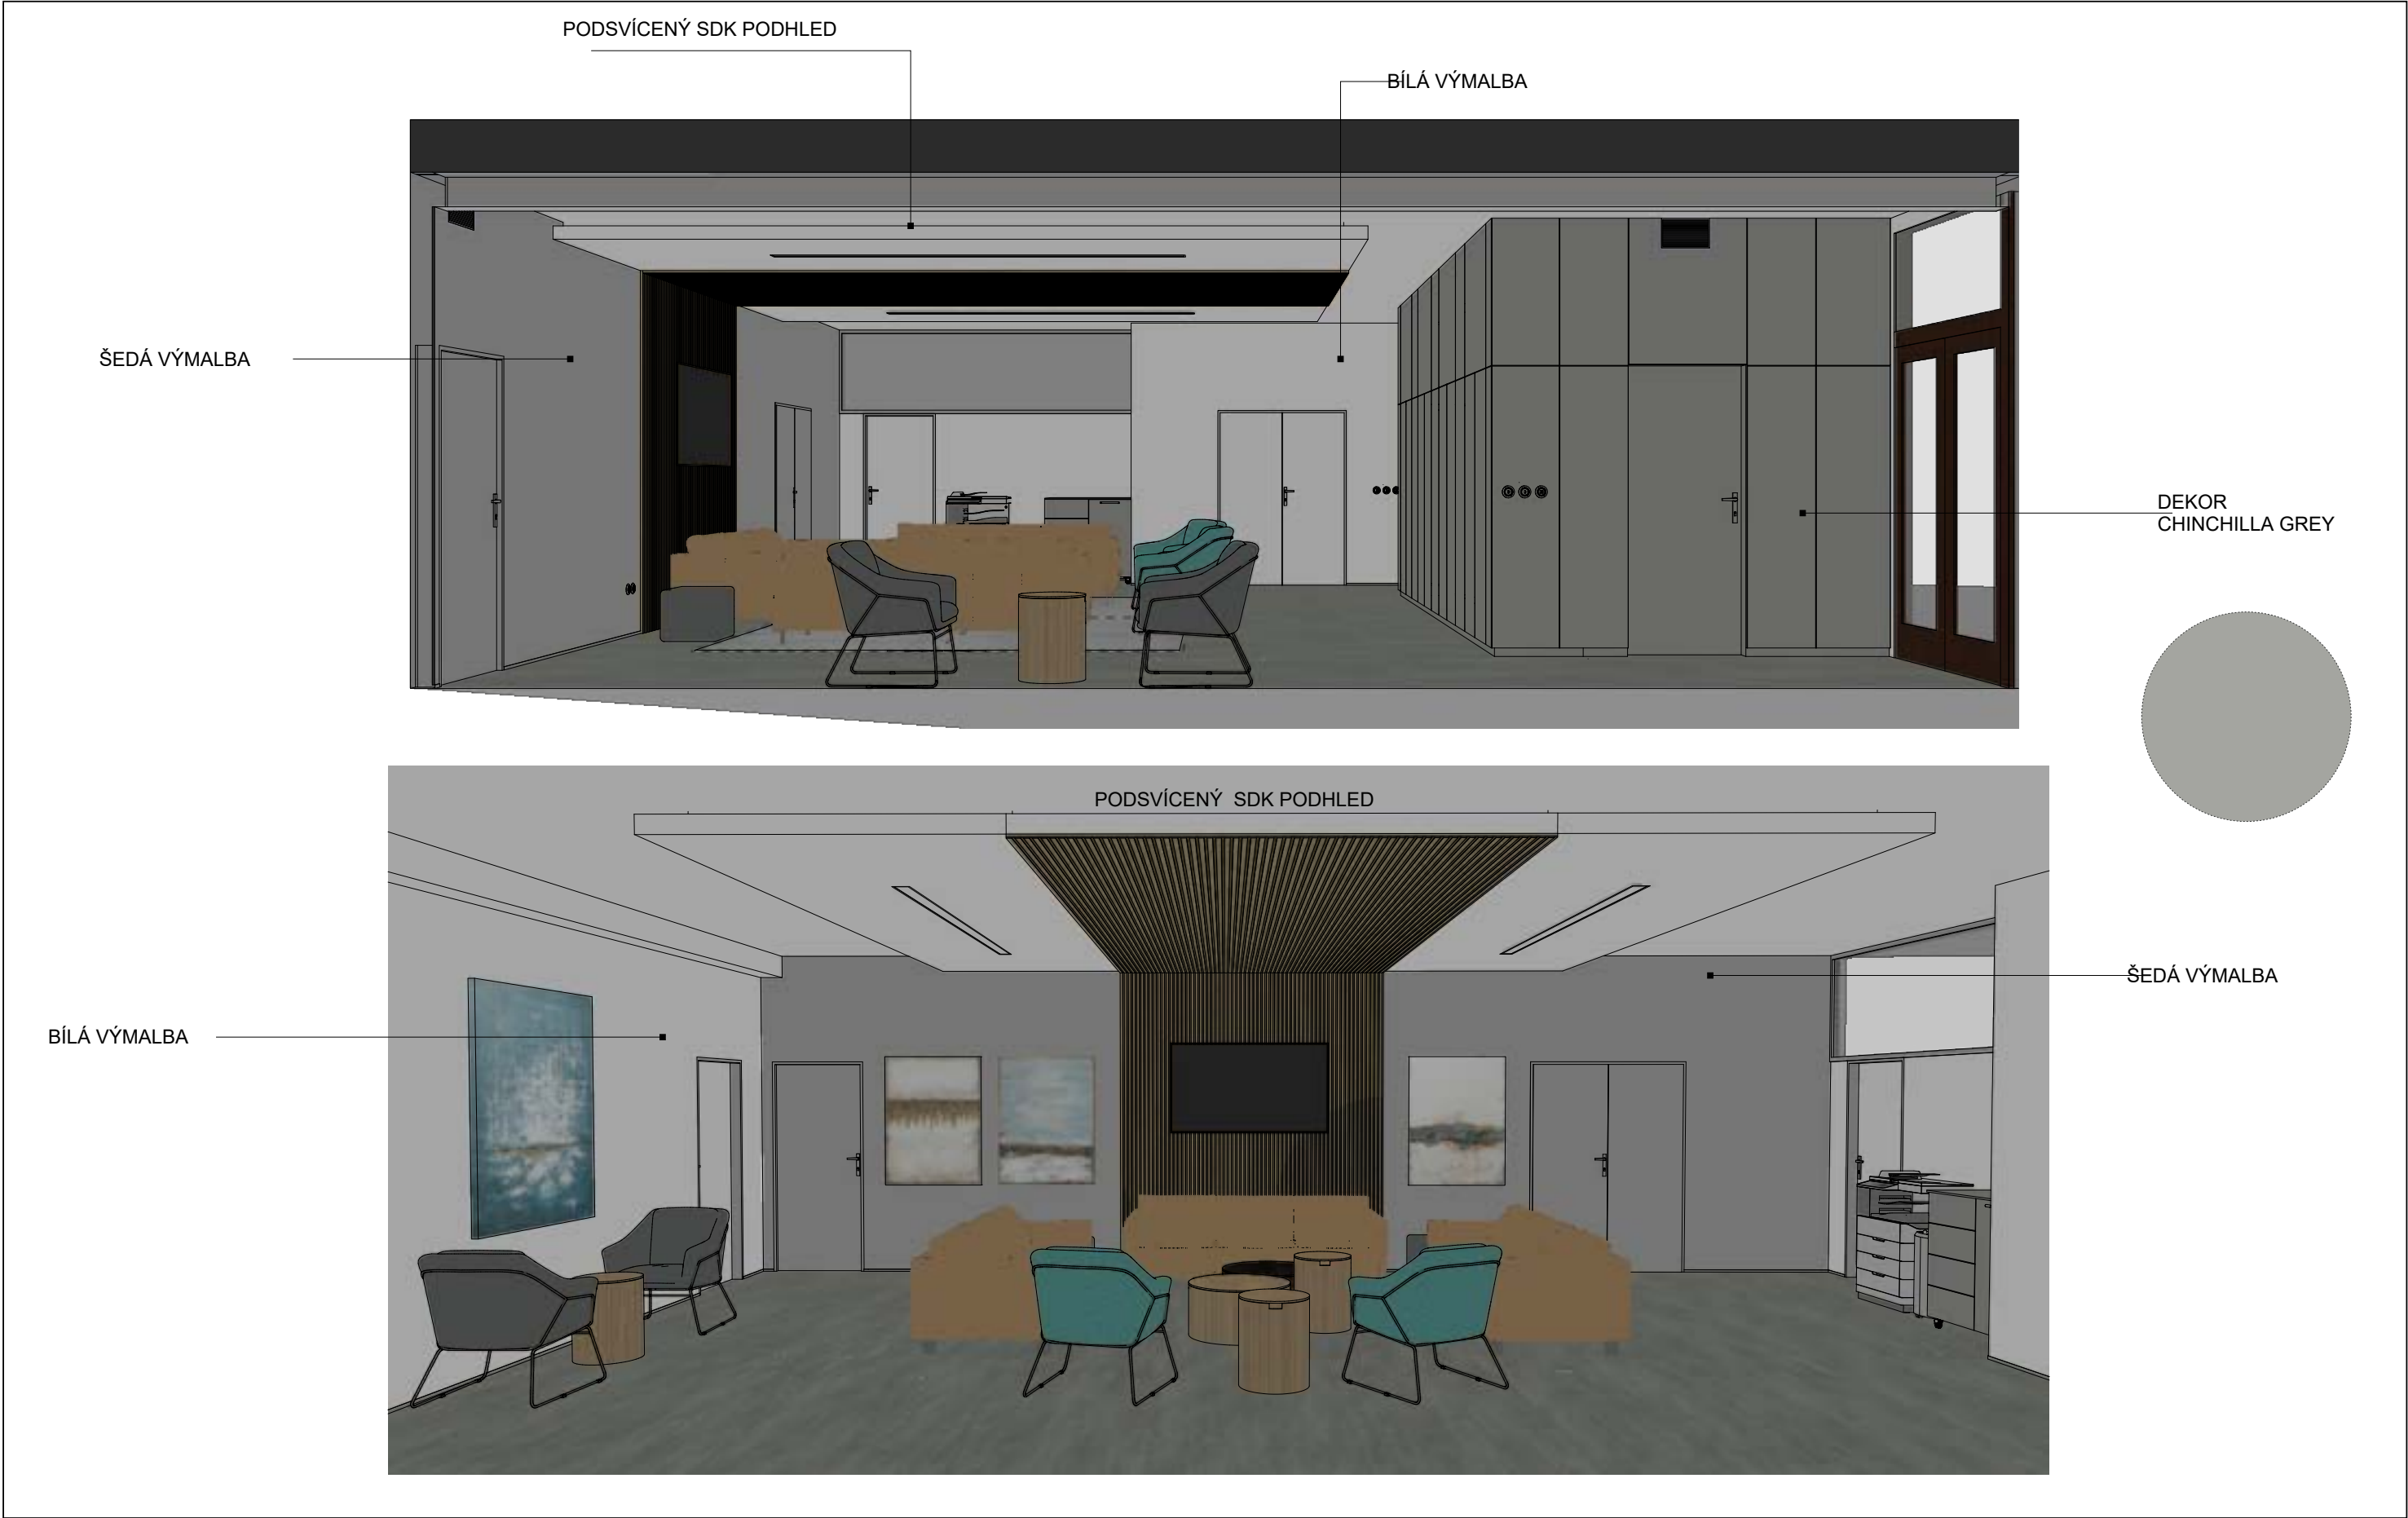





ČÍSLO	NÁZEV PRODUKTU	ZOBRAZENÍ	POPIS	ROZMĚR		POČET		
14	LED SVĚTLO LINE IN		<p> Led světlo LINIE 4330 IN 24W tenké, lehké, s vysokou svítivostí vyráběné přímo na míru podle potřeby klienta.Zapuštěné </p>	d= 3000 mm		2		
15	STAVEBNÍ PRÁCE A DODÁVKY		<p> stavební práce a dodávky (nové obložení, sádkarton- kancelář PAM, podhledy s ověřením, nové zásuvky siln. a slaboproudu, výměna dveří - 6 ks, obložení vestavěných skříní) </p>					
TRUHLÁŘSKÁ VÝROBA		<div> <div>  <p> Materiál Laminovaná MDF deska dekor: chinchilla grey </p> <p> v = 900 mm h = 620 mm š = 1000 mm </p> </div> <div>  </div> <div>  <p> Šířka latě je 2,5 cm. Šířka mezery mezi latěmi je 1,4 cm. Lamela se skládá z dýhy, která je na MDF desce (cca 10,5 mm) Lamely jsou následně přidělané k černé plsti (cca 8mm). Celkem je tak tloušťka cca 18,5mm. Dub Klasik MDF Natur </p> </div> </div>						



NÁVRH DOKTORANDSKÝCH MÍSTNOSTÍ B 201 A B301


VYPRACOVALA: ING. ARCH. ROZÁLIE FERENCOVÁ

MÍSTNOST B 301

V této místnosti navrhuji zazdění stávajícího nevyužívaného dveřního otvoru, díky čemuž odhlučníme prostor s vedlejší místností. Na základě domluvy ponechávám zde stávající koberec. Odstraněním vestavěných skříní vznikl prostor pro dotykovou televizi s úložným regálem a jídelním koutek s barovým stolem a židlemi. Spolu se sedacími vaky je vytvořeno příjemné sezení pro studenty. V místnosti dominuje zelená výmalba spolu s čistě bílou. Je navržen nábytek na z lamina v dekoru White nordic wood. Navrhuji také výměnu starých zářivek za nové zavěšené osvětlení a pokud možno doplnění elektrických zásuvek. Nově navržený nábytek vytváří dostatek pracovního prostoru s místy pro sezení konzultujících studentů.


MÍSTNOST B 201

Zde opět zůstane ponechán stávající koberec. Navrhuji opět zazdění nevyužívaného dveřního otvoru. Stávající obložení a dveře u vestavěné skříně je potřeba vyměnit za nové v dekoru stejném, jako je navržen veškerý nábytek v místnostech. V této místnosti vznikl opět prostor pro jídelní kout s barovými židlemi. Měním také stávající zářivky za nové zavěšené osvětlení a pokud možno doplnění elektrických zásuvek. Nově navržený nábytek vytváří dostatek pracovního prostoru s místy pro sezení konzultujících studentů. V prostoru opět dominuje zelená výmalba s bílou a nábytkem na míru v dekoru White nordic wood.

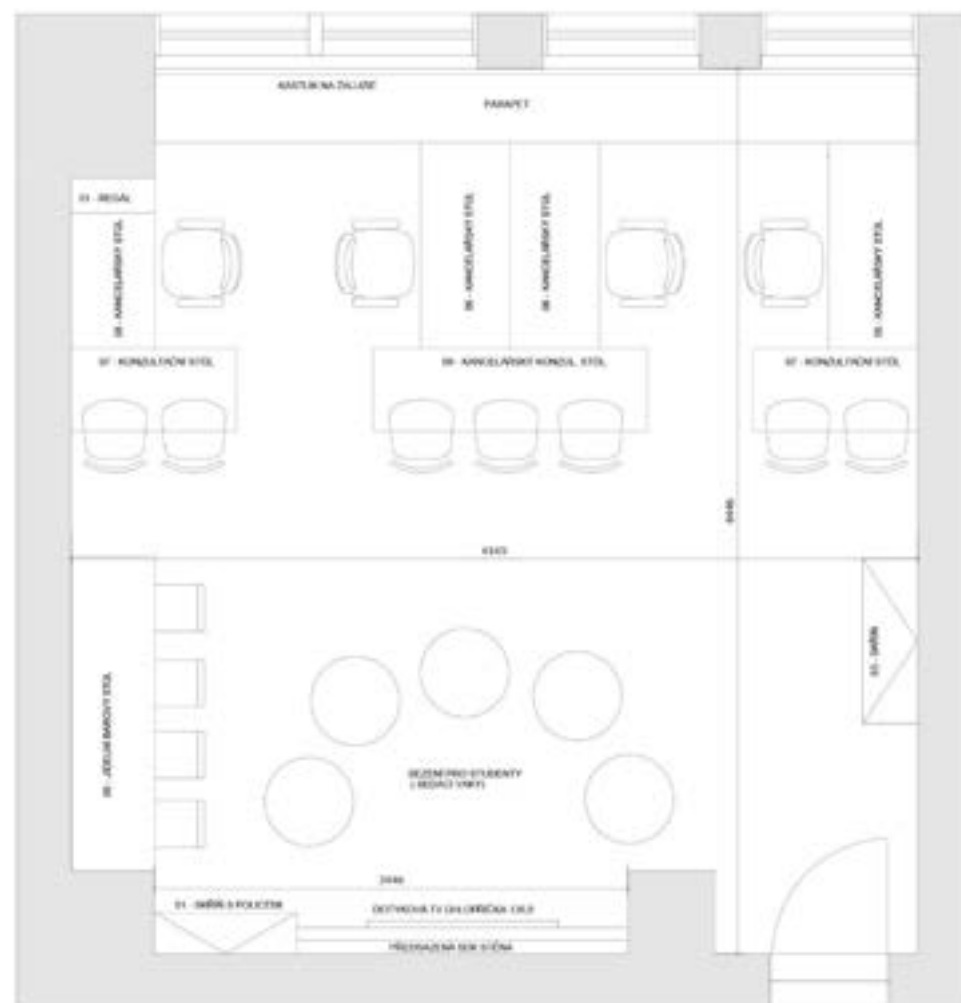


NÁVRH DOKTORANDSKÝCH MÍSTNOSTÍ B201,B301
 VYPRACOVALA: ING. ARCH. ROZÁLIE FERENCOVÁ

DISPOZIČNÍ ŘEŠENÍ MÍSTNOST B301

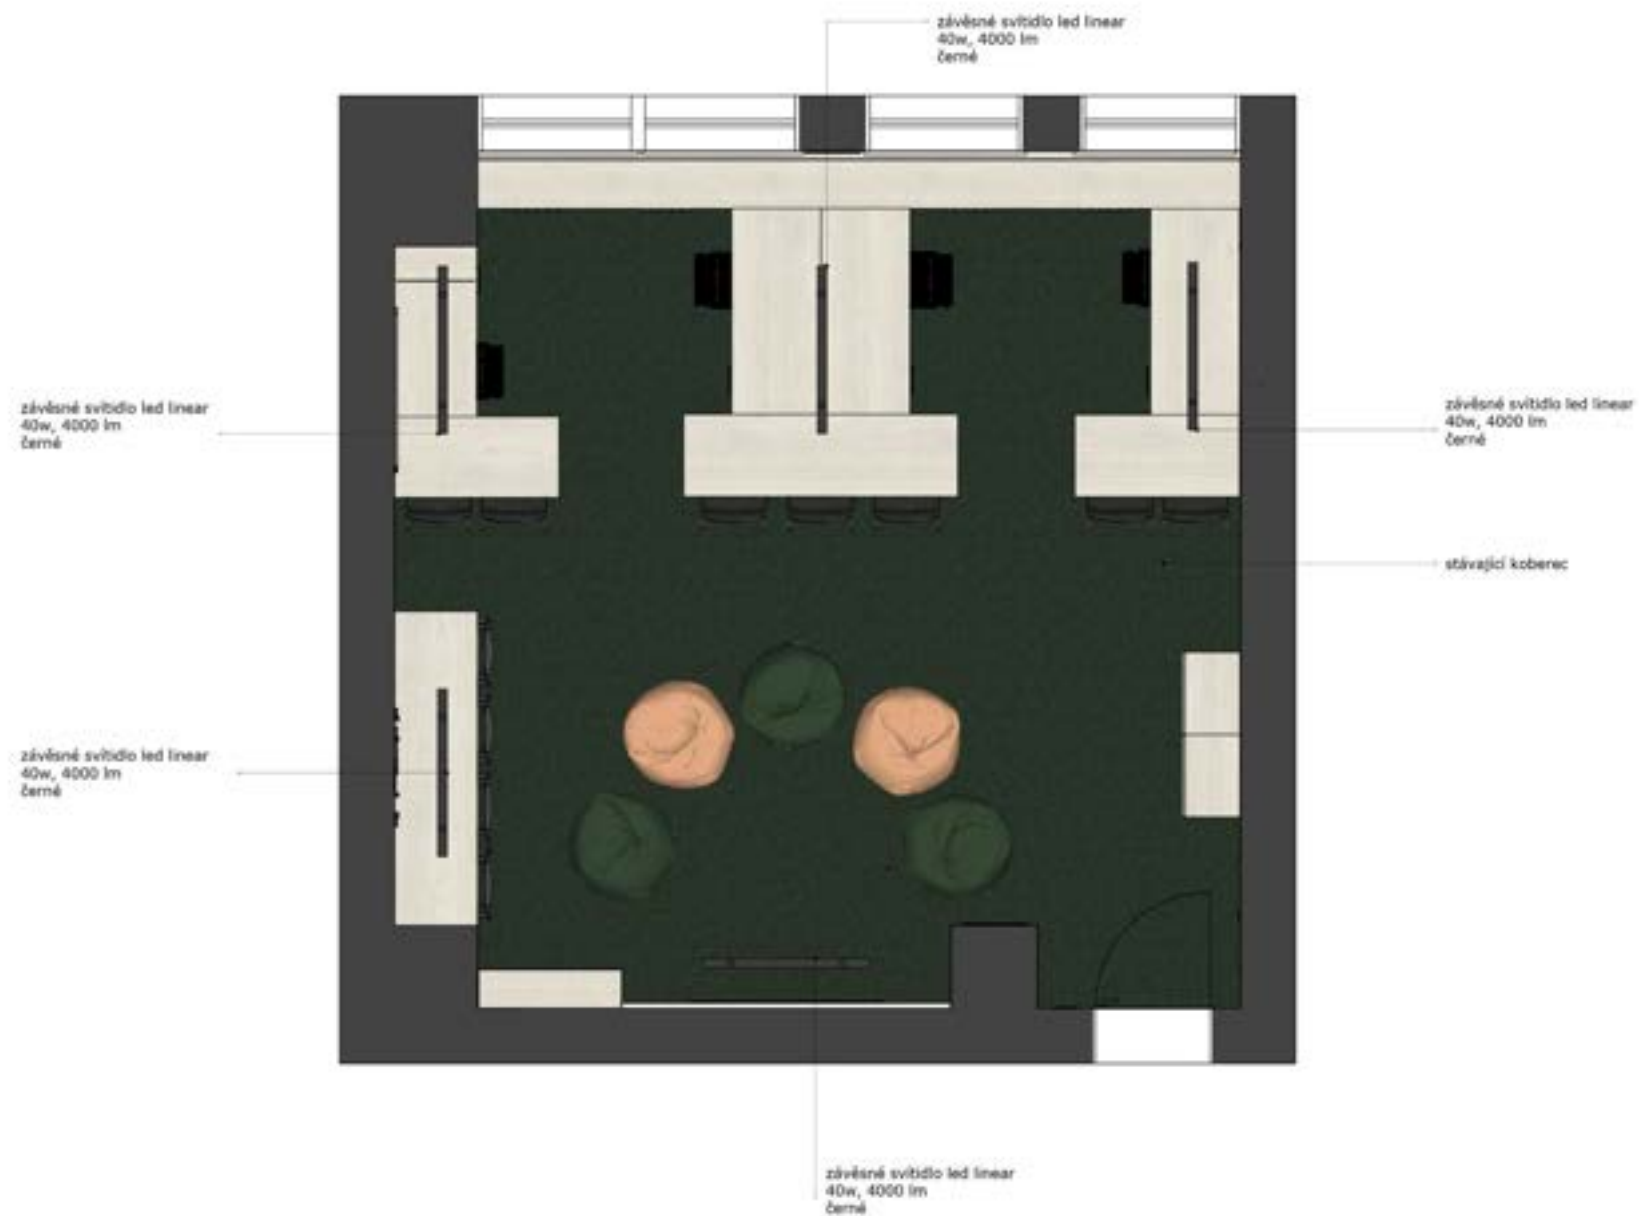


NÁVRH DOKTORANDSKÝCH MÍSTNOSTÍ B201,B301
VYPRACOVALA: ING. ARCH. ROZÁLIE FERENCOVÁ


DISPOZIČNÍ ŘEŠENÍ MÍSTNOST B301

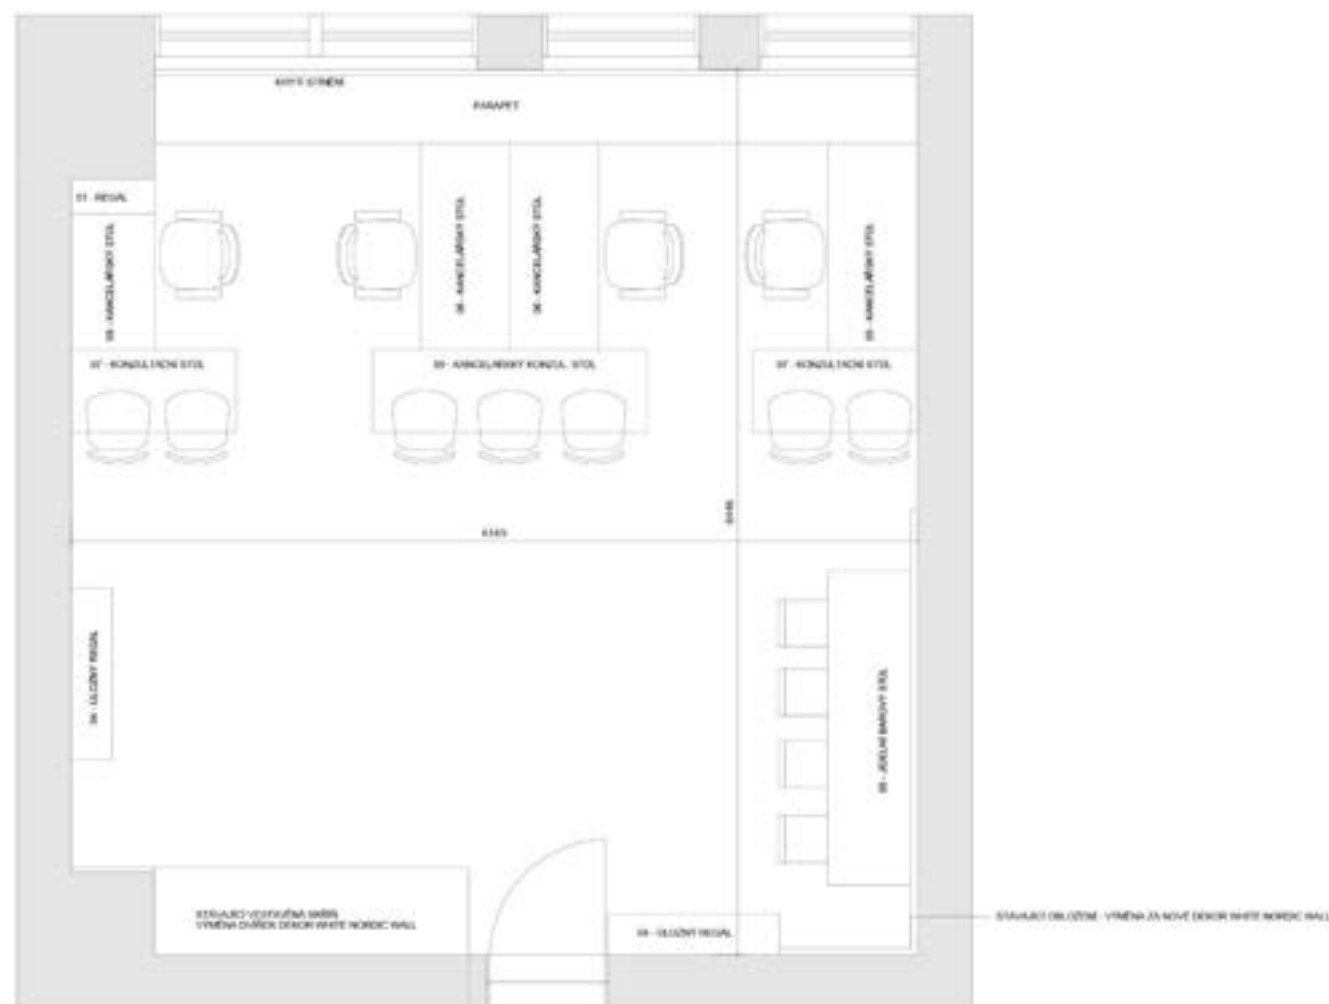



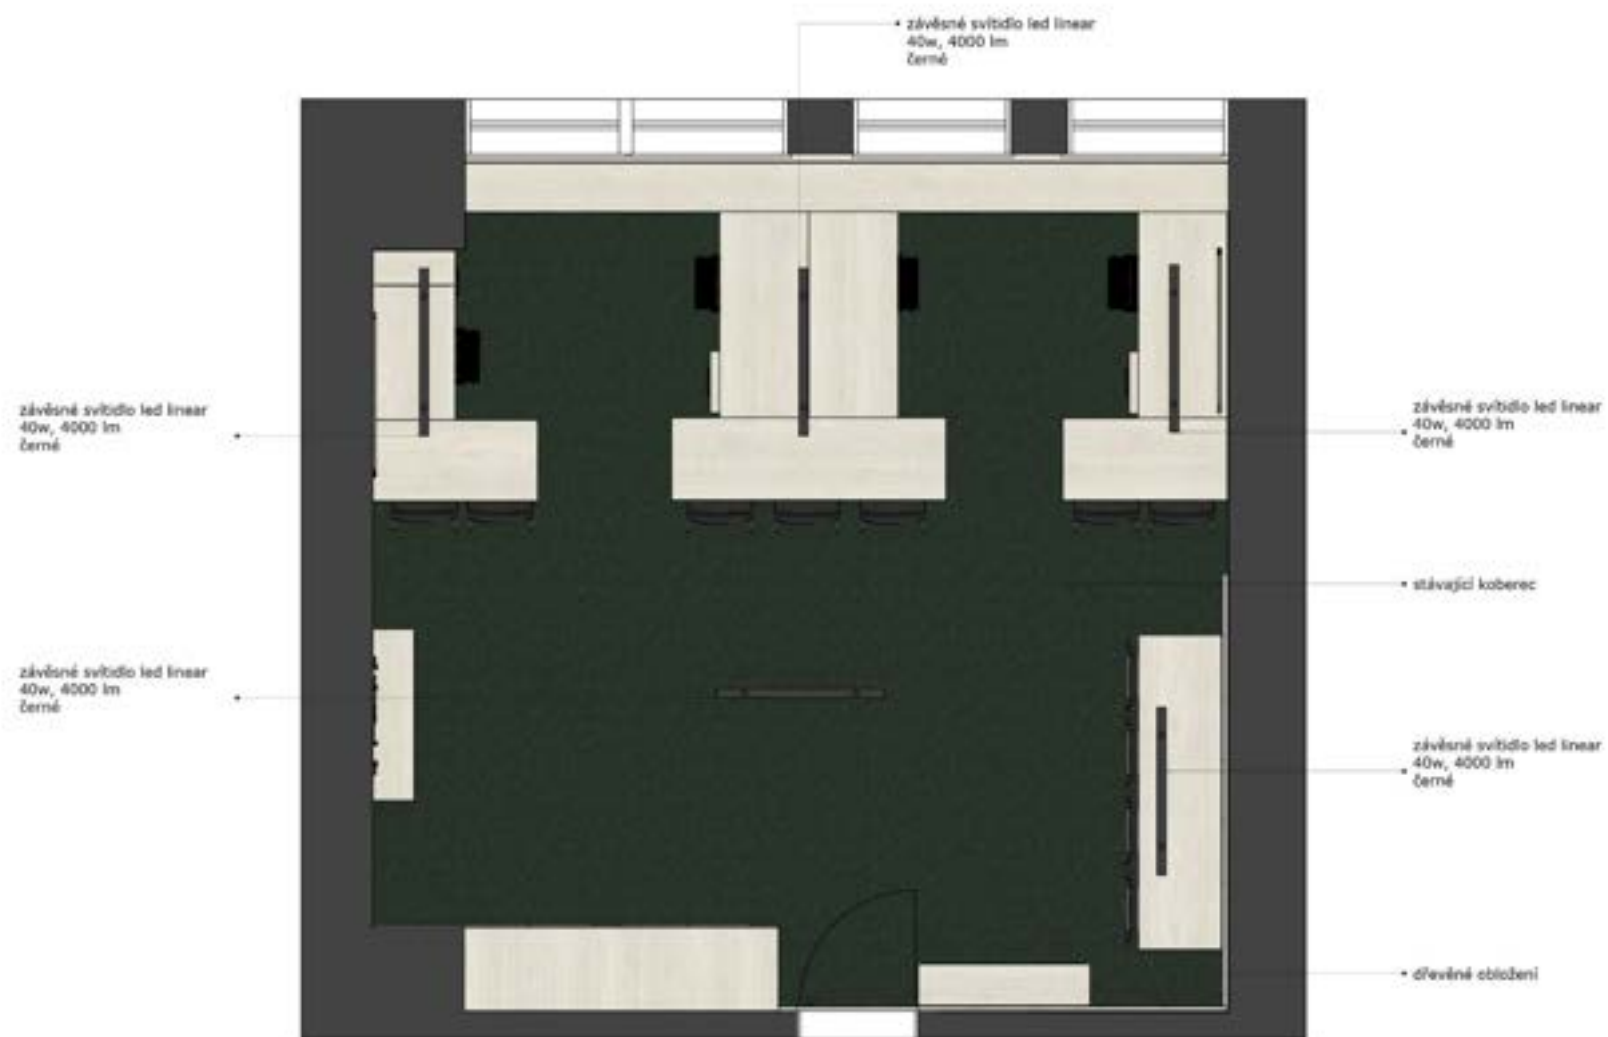

NÁVRH DOKTORANDSKÝCH MÍSTNOSTÍ B201,B301
 VYPRACOVALA: ING. ARCH. ROZÁLIE FERENCOVÁ

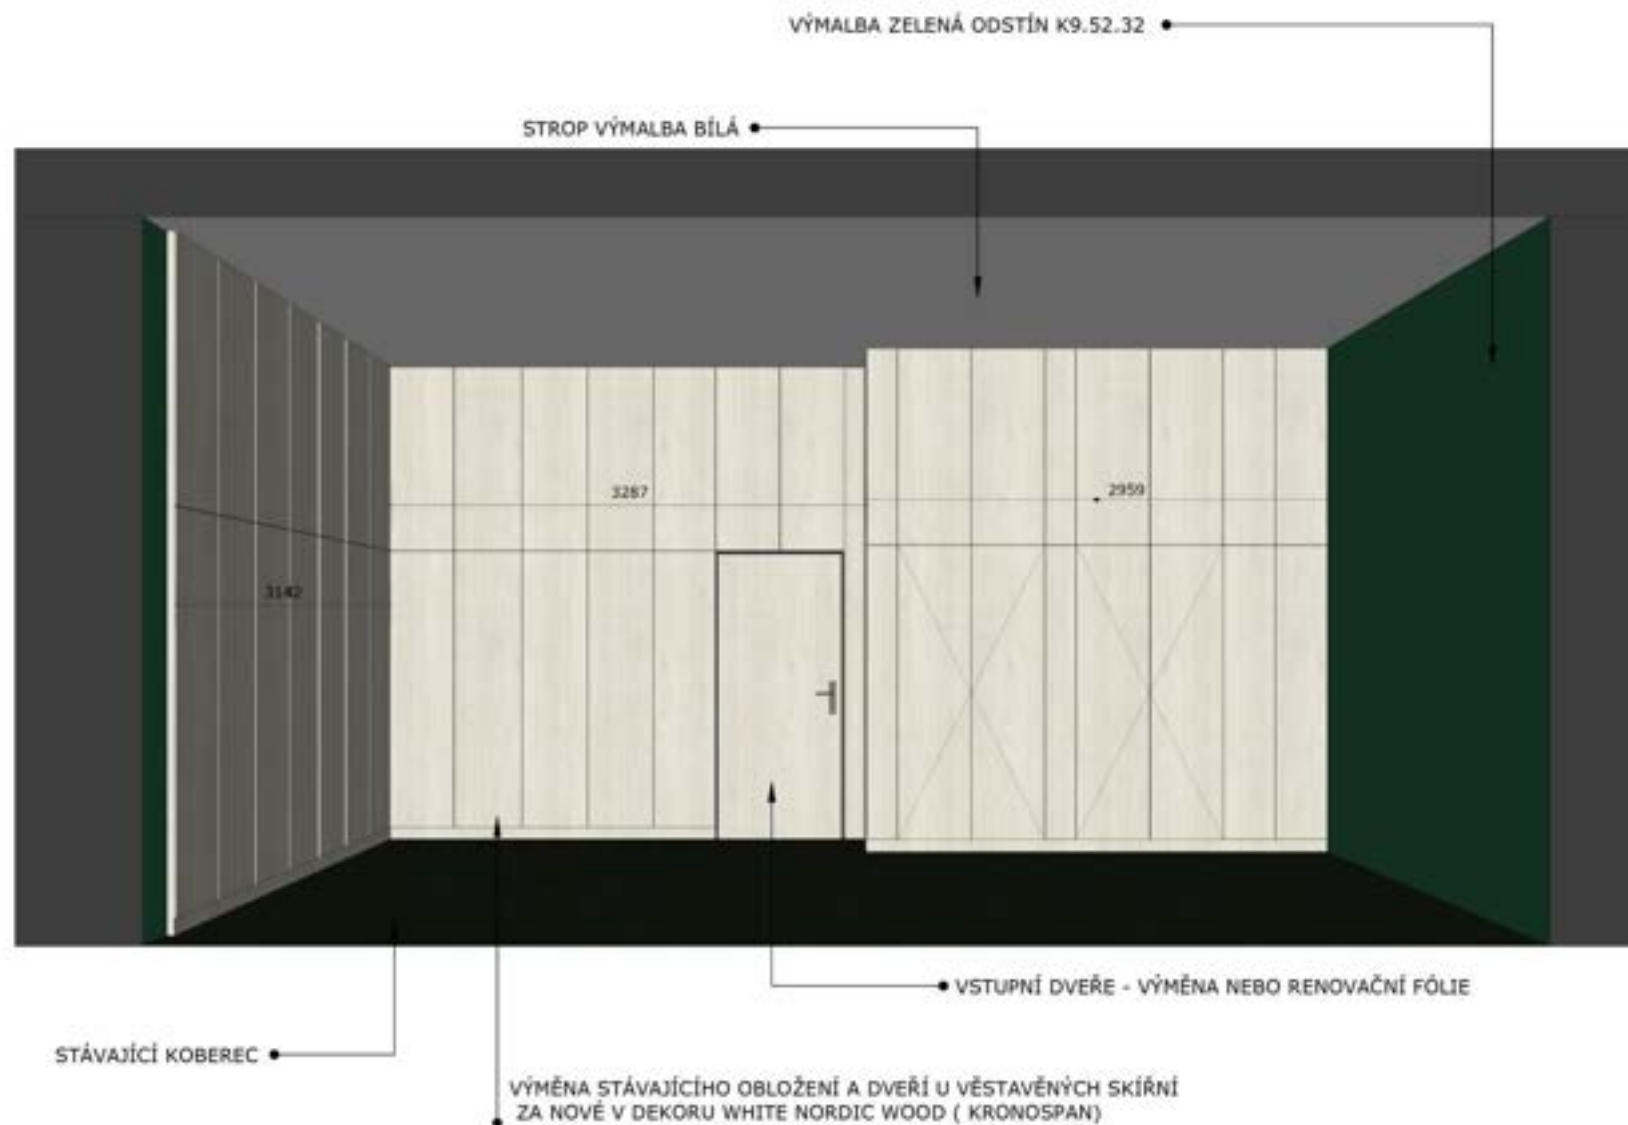DISPOZIČNÍ ŘEŠENÍ MÍSTNOST B201





ČÍSLO	NÁZEV	ZOBRAZENÍ	POPIS	ROZMĚR	DODAVATEL	POČET
09	KANCELÁŘSKÝ KONZULTAČNÍ STŮL		materiál laminátová deska s dekoem white nordic wood Kronospan	v = 730 mm h = 600 mm š = 2000 mm	zakázková výroba	2
10	POJÍZDNÝ KANCELÁŘSKÝ REGÁL		materiál laminátová deska s dekoem white nordic wood Kronospan kovové úchytky 4 šuplíky uzamykatelný	v = 600 mm h = 500 mm š = 450 mm	zakázková výroba	8
11	OBLOŽENÍ		materiál laminátová deska s dekoem white nordic wood Kronospan	dle stávajících r ozměrů	zakázková výroba	
12	ZÁVĚSNÉ SVÍTIDLO		závěsné svítidlo led linear 40w, 4000 lm černé Možnost napojení více svítidel za sebou pomocí spojek či rohových, T či X rohových profilů	1200x35x67mm	smdledzarovky.cz	9



NÁVRH DOKTORANDSKÝCH MÍSTNOSTÍ B201,B301
VYPRACOVALA: ING. ARCH. ROZÁLIE FERENCOVÁ

VIZUALIZACE MÍSTNOST B301