


kotelna HRADECKÁ-E Opava

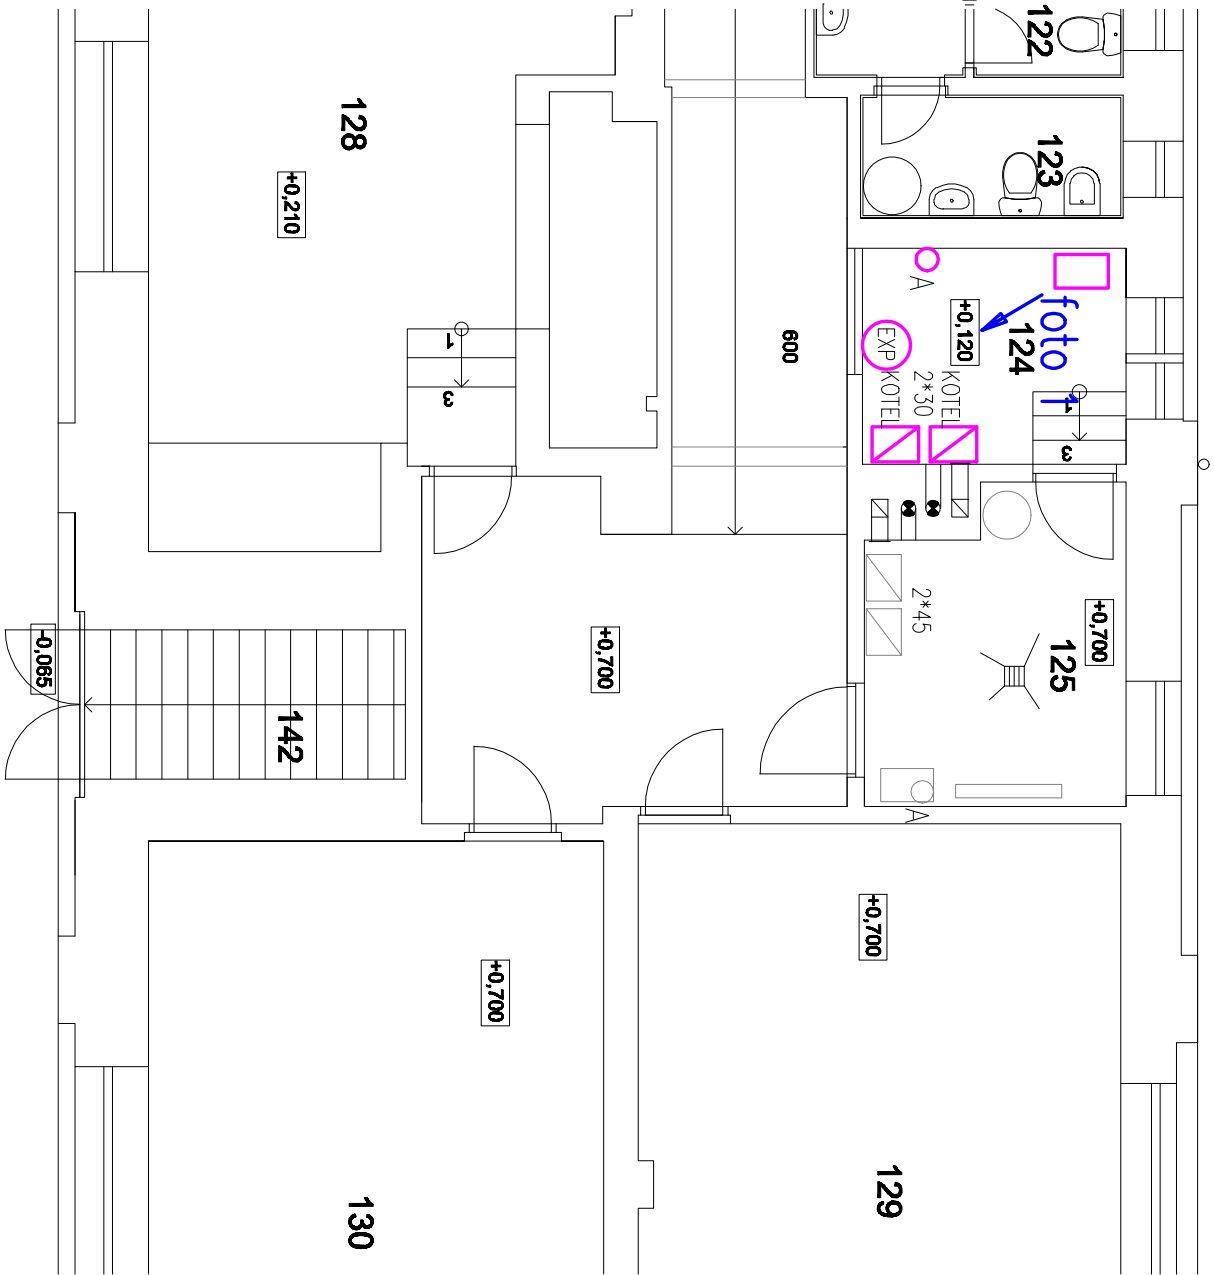

kotelna HRADECKÁ-E Opava

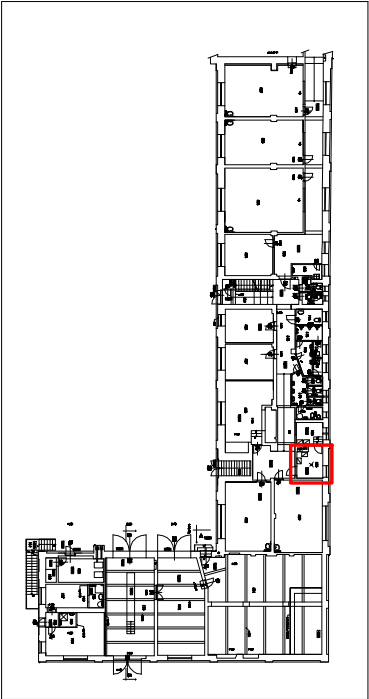


foto 1



stavební+strojní úpravy

demonáž strojního vybavení–kotelny/kotle +potrubní propojení+armatury,plynu,elektro+ZTI+odkouření+konín. vložky,filtru vyspravení omítky stěn a stropů v míst. č.124 v ploše 5%..... 2.0m2 výmalba stěn a stropů v míst. č.124 dvojnásobná bílá.....2*36m2

ZODPOVĚDNÝ PROJEKTANT: ING. HENDRYCH JIŘÍ		ING. HENDRYCH JIŘÍ	
VYPRACOVAL: ING. HENDRYCH JIŘÍ		ING. HENDRYCH JIŘÍ	
INVESTOR: SLEZSKÁ UNIVERZITA v OPAVĚ,NA RYBNÍČKU 626/1, Opava		PRÁC:BLOVECKÁ 167,OPAVA6	
MÍSTO: IČO:47813059, DIČ: CZ 47813059		IČO: 11 54 40 58	
AKCE: k.ú.Opava Předměstí,por.č.655/1,Hradecká 665/17,Opava		mobil: 606 262 761	
OBJEKT:SO 01 .budova univerzitý		j.hendrych@volny.cz	
D 1.4 TECHNIKA PROSTŘEDÍ STAVEB		DATUM: 10/2021	
D 1.4 1 VYTÁPĚNÍ		STUPEŇ: DPS	
OBSAH: PŮDORYS 1.NP–KOTELNY(m.č.124)		MĚŘÍTKO: M 1:75	
STAVAJÍCÍ STAV+STAVEBNÍ ÚPRAVY		FORMÁT: A3/420*297	
SADA Č.:		ZAK. Č.:	
V2		VYKRES Č.	