


kotelna HRADECKÁ-F Opava

207 KOTELNA 20,92m2 KERAMICKÁ DL. s.v.=2790

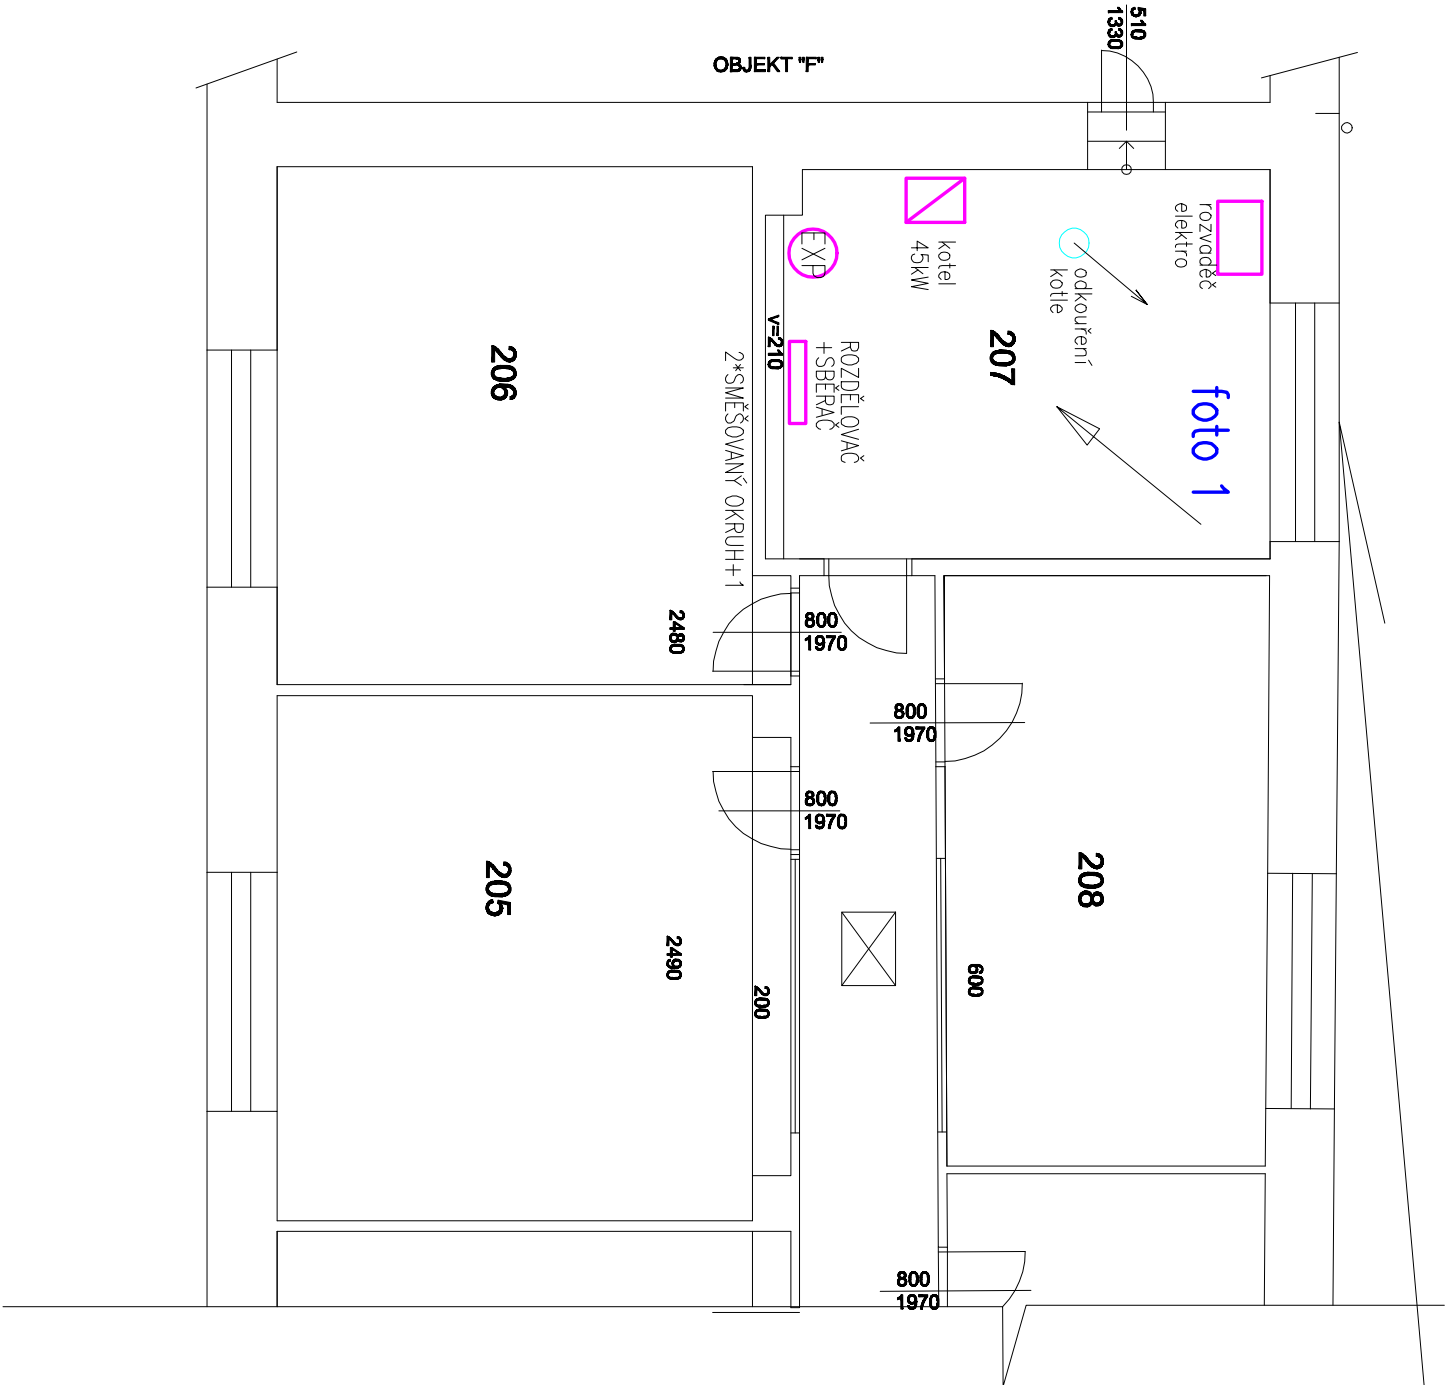

kotelna HRADECKÁ-F Opava


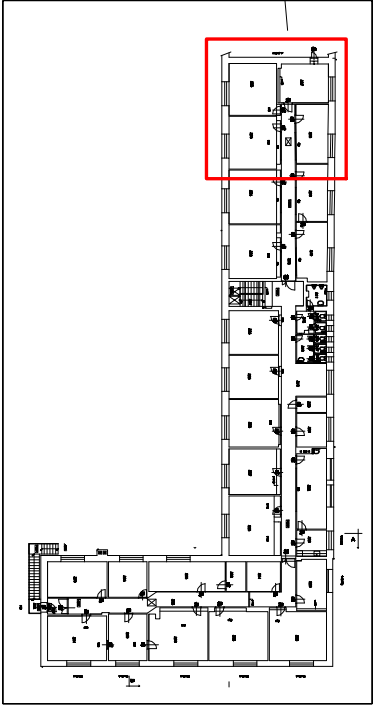


foto 1

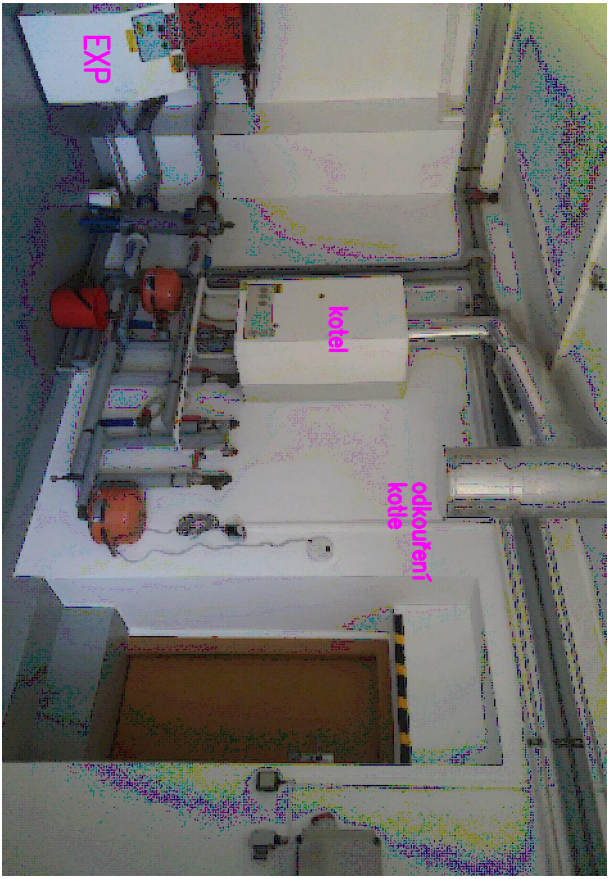

stavební+strojní úpravy

demonitáž strojířno výrobení–kotelny/kotle +potrubní propojení+armatury,plyn,elektro+ZlI+odkouření+komín. vložky,filtru vyspravení omítky stěn a stropů v míst. č.207 v ploše 5%..... 4,0m2 vymalba stěn a stropů v míst. č.207 dvojnásobně bíle.....2\*70m2

ZODPOVĚDNÝ PROJEKTANT:	ING. HENDRYCH JIŘÍ	ING. HENDRYCH JIŘÍ
VÝPRACOVAL:	ING. HENDRYCH JIŘÍ	MANESOVÁ č.23,OPAVA
INVESTOR:	SLEZSKÁ UNIVERZITA V OPAVĚ,NA RYBNÍČKU 626/1, Opava IČO:47813059, DIČ: CZ 47813059	PRÁČ:BLDOECKÁ 167,OPAVA6 IČO: 11 54 40 58 mobil: 606 262 761 j.hendrych@volny.cz
MÍSTO:	k.ú.Opava Předněštit,par.č.655/1,Hradecká 665/17,Opava	
AKCE		DATUM: 10/2021
	Modernizace kotelny”F” v budově Hradecká č.17,Opava	STUPEŇ: DPS
OBJEKT:SO 01 .budova univerzity		MĚŘÍTKO: M 1:75
D 1.4 TECHNICKÁ PROSTŘEDÍ STAVEB		FORMÁT: A3/420*297
D 1.4 1 VYTÁPĚNÍ	ZAK. Č.:	
OBSAH: PŮDORYS 2.NP–KOTELNY(m.č.207)	SADA Č.:	VÝKRES Č.
STÁVAJÍCÍ STAV+STAVEBNÍ ÚPRAVY		V2