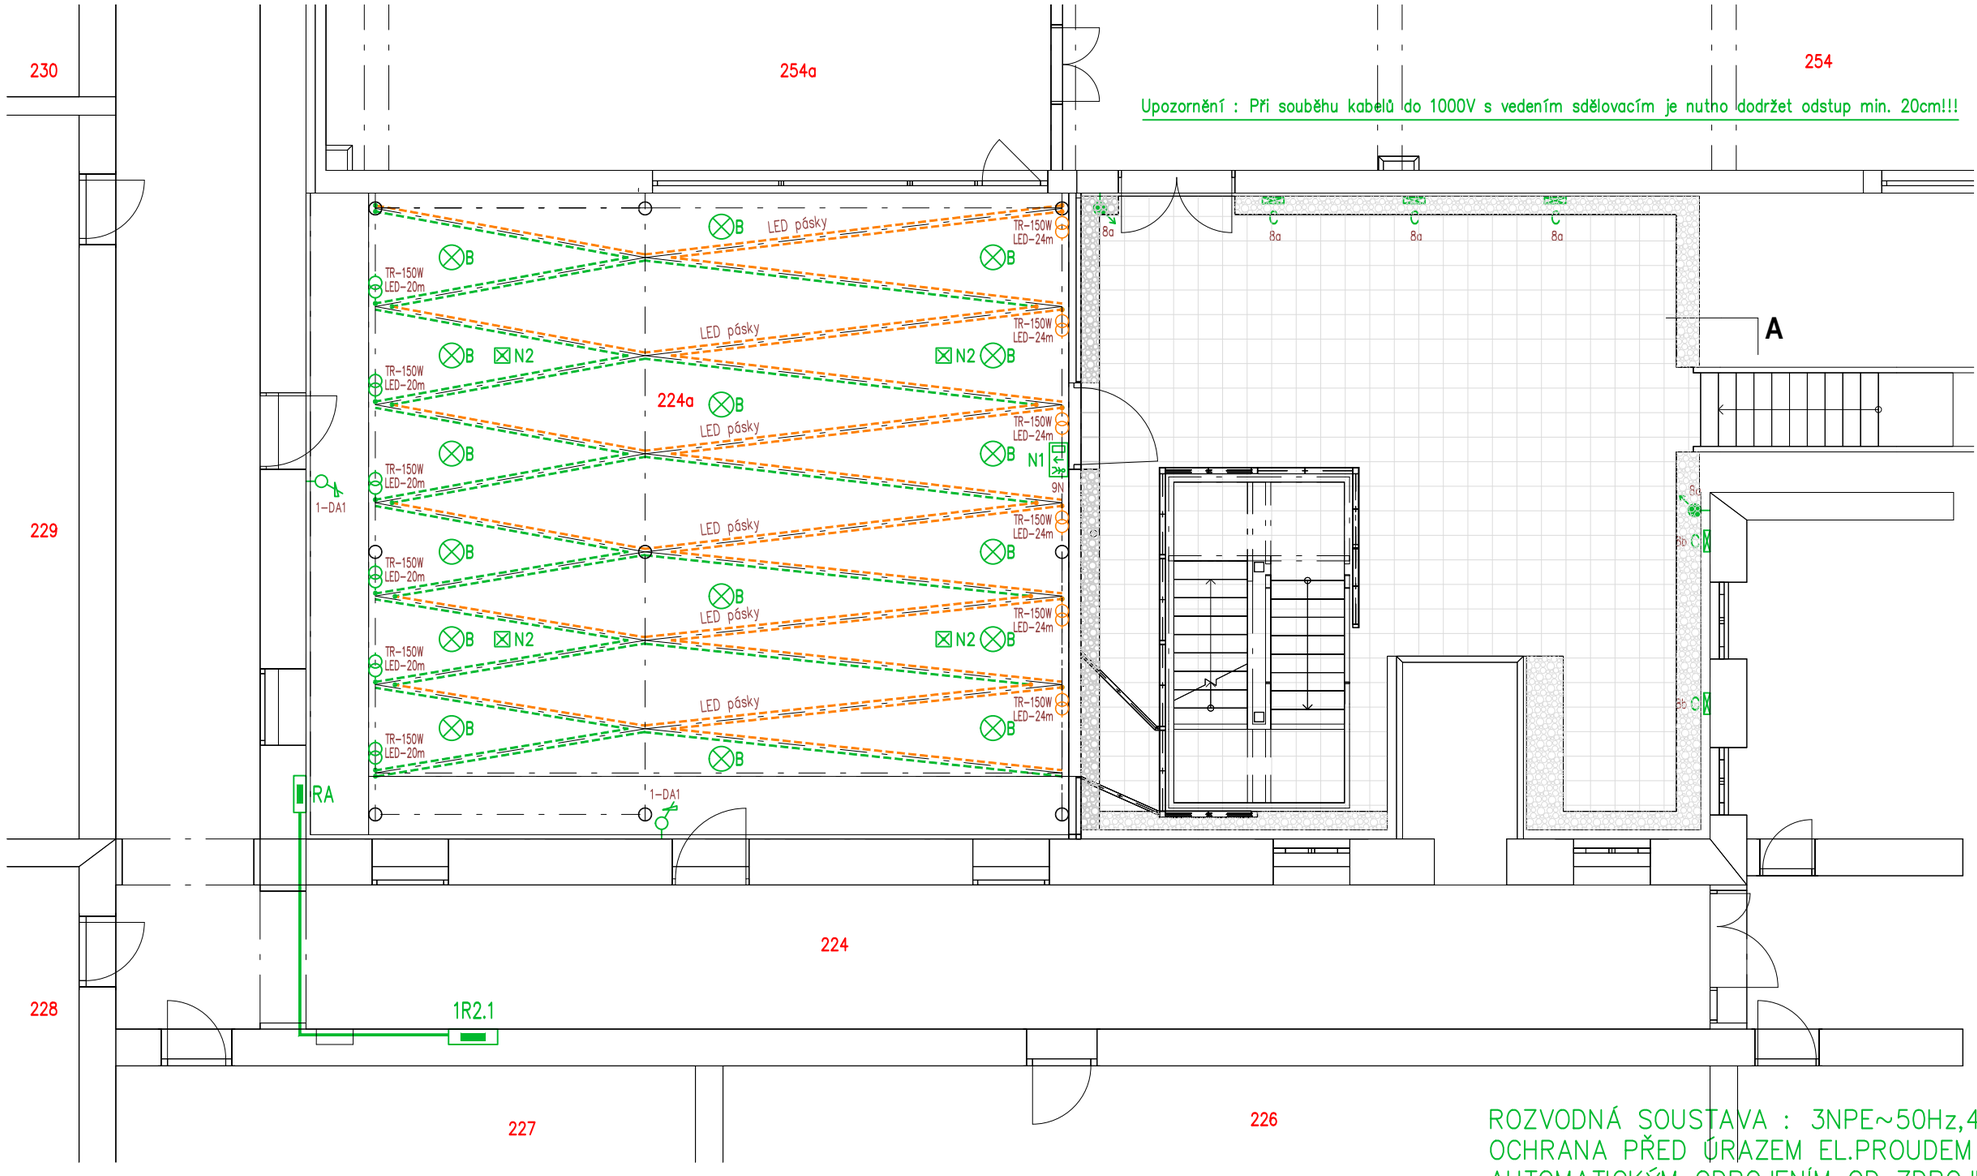

LEGENDA ELEKTROINSTALACE

———	Kabeláž provedena kabely CYKY v podhledu a pod omítkou Svítidla LED a spotřebiče do 10A – CYKY-J 3(5)x1,5 Ovládání spínači v zázemí – CYKY-O 3x1,5
	Vypínač č.1, fy ABB, typ TANGO, +1,2m (bílá)
	Přepínač č.5, fy ABB, typ TANGO, +1,2m (bílá)
	Spínač automatický se snímačem pohybu – nástěnné provedení, fy Legrand, IP55, +2,5m
	Ovládací prvek pro spouštění 3 světelných scén a řízení úrovně osvětlení, bílá barva, potištěno piktogramy "1", "2", "3", "skupina svítidel 1, 2, fy ZUMTOBEL, typ CIRCLE KIT

LEGENDA SVÍTIDEL

------	LED pásek 24V pro nepřímé osvětlení v hliníkovém profilu o příkonu 6W/m/4880lm, 3000K, 600lm/m, DALI
B	Přisazené kruhové LED svítidlo 33W/2649lm, DALI, fy THORN, typ OMEGA C LED2800-830 HFIX R400, IP20
N1	Nouzové LED svítidlo 1x6W s piktogramem, fy THORN, typ VOYAGER BLADE 2 115 MS E1/2/3/8 WHI, IP40 (nástěnné +2,5m)
N2	Nouzové LED svítidlo 1x4W bez piktogramu, fy ZUMTOBEL, typ RESCLITE C ESCAPE ED NT1 WH, IP40 (vestavné)

ROZVODNÁ SOUSTAVA : 3NPE~50Hz,400V/TN-C-S
OCHRANA PŘED ÚRAZEM EL.PROUDEM DLE ČSN 33 2000-4-41 ed.2
AUTOMATICKÝM ODPOJENÍM OD ZDROJE
+ DOPLŇKOVÁ OCHRANA PROUDOVÝM CHRÁNIČEM max.30mA
+ OCHRANNÝM DOPLŇUJÍCÍM POSPOJOVÁNÍM

NÁZEV A MÍSTO AKCE :
Zastřešení atria objektu Bezručovo náměstí 14, Opava
Bezručovo náměstí 885/14, 746 01 Opava
K.ú. Opava – Předměstí, parcela č. 523

INDETAIL s.r.o.
Projektování elektrických zařízení
IČ: 06717390, DIČ: CZ06717390
Zacpalova 379/27, 746 01 Opava
Tel.: +420 605 521 889
E-mail: kamil.kratky@seznam.cz

INVESTOR : Slezská univerzita v Opavě
Na Rybníčku 626/1 Opava 746 01

ZODPOVĚDNÝ PROJEKTANT :
KAMIL KRÁTKÝ, ČKAIT 1102773
PODPIS :

Č.PARÉ. 1 2 3 4 5 6 7 8 9

PROFESE :
D.1.4 – Technika prostředí staveb
D.1.4.4 – Silnoproudá elektrotechnika včetně ochrany před bleskem

PROJEKTANT PROFESE :
KRÁTKÝ LUKÁŠ
PODPIS :

Č.VÝKR.

NÁZEV VÝKRESU :
Umělé a nouzové osvětlení v 2.NP

STUPEŇ PD : DUR + DSP
MĚŘÍTKO : 1:100
DATUM : LEDEN 2024

D.1.4.4-02