



PŘEHLEDOVÉ SCHÉMA PZTS (Ezs)


PAVILON A


PAVILON D2+D3



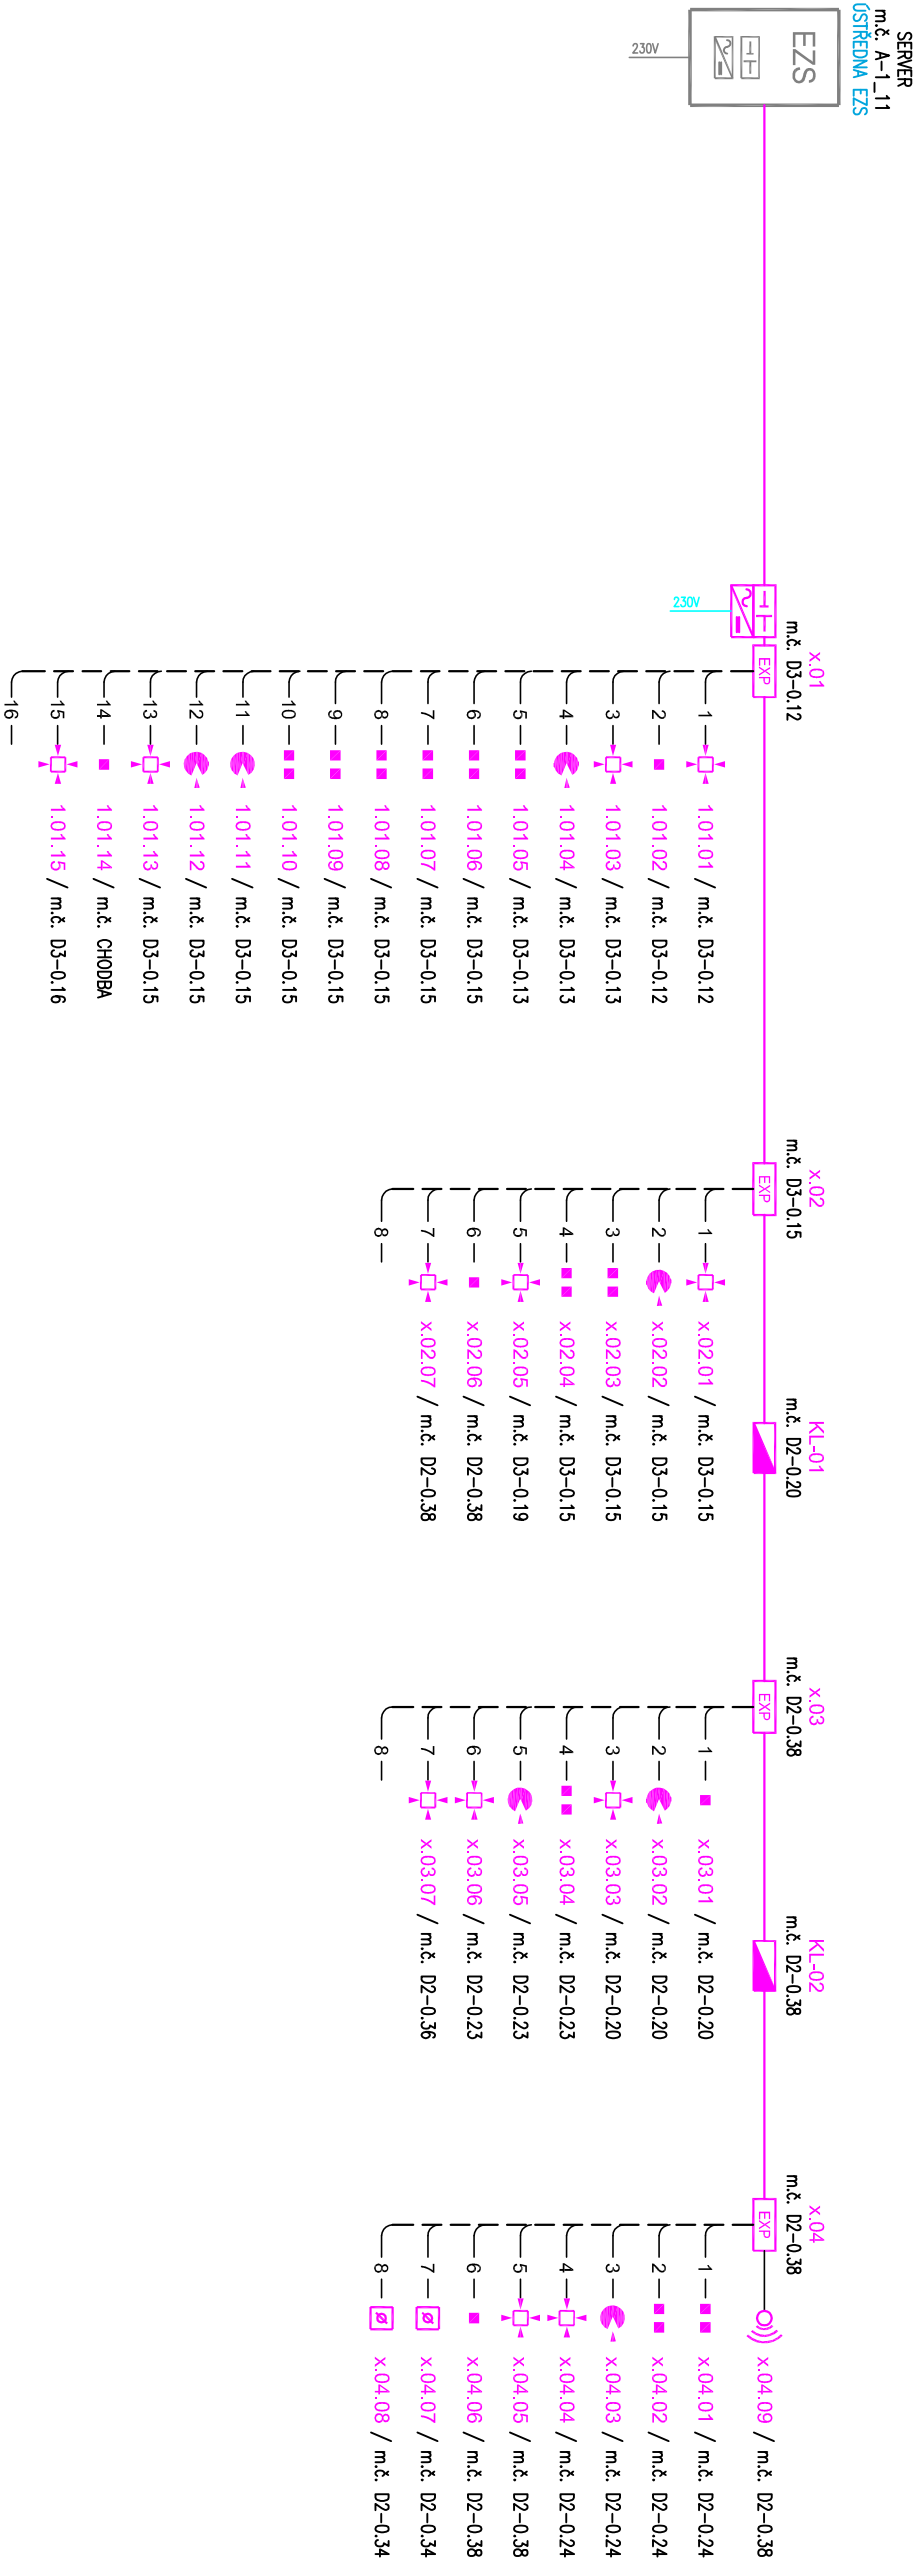

LEGENDA EZS:


- 


EZS – KLAVESNICE
- 


EZS – KONCENTRÁTOR
- 


EZS – NAPÁJECÍ ZDROJ
- 


EZS – AKU
- 


EZS – ZVUKOVÝ DETEKTOR
- 


EZS – PASIVNÍ IR POHOTOVÉ ČIDLO
- 


EZS – POHOTOVÉ ČIDLO-STROPNÍ
- 


EZS – TÍŠŇOVÝ HLASIČ
- 


EZS – AKUSTICKÁ SIGNALIZACE
- 


EZS – ROZVODNÁ KRABICE
- 


EZS – MAGNETICKÉ ČIDLO
- 


EZS – KABEL FTP kot 5e
- 


EZS – KABEL SYKFY 3x2x0,5
- 


EZS – NAPÁJECÍ KABEL CYKY 3Cx1,5
- 


EZS – KABEL SYKFY 3x2x0,5
- 


EZS – KABEL SYKFY 3x2x0,5
PROJEKTANT SPEC.	VYPRACOVAL	KRESLIL	SLABOPROUD	
JAN KUPEC	JAN KUPEC	JAN KUPEC		
<i>Jan Kupec</i>	<i>Jan Kupec</i>	<i>Jan Kupec</i>		
ZODP. PROJEKTANT	VYPRACOVAL	KONTRLOVAL		
ING. ARCH. JIŘÍ BOBEK	ING. JAKUB DUCHAČ	TOMAŠ PAVLIK		
<i>Jiří Bobek</i>	<i>Jakub Duchač</i>	<i>Tomaš Pavlik</i>		
MÍSTO	OBJEKT "D2" A "D3"	UNIVERZITNÍ NÁMĚSTÍ 1934/3, 733 40 KARVINA		
INVESTOR	SLEZSKÁ UNIVERZITA V OPAVĚ	NA RYBNÍČKU 626/1, 746 01 OPAVA		
STAVEBNÍ ÚPRAVY BÝVALÉ VARNY A ZÁZEMÍ NA EDUKAČNÍ LABORATOŘ			DATUM	07/2016
			ÚČEL	DPS
			ČÍSLO ZAK.	3100
PŘEHLEDOVÉ SCHÉMA PZTS			MĚŘÍTKO	VÝKRES Č. 04