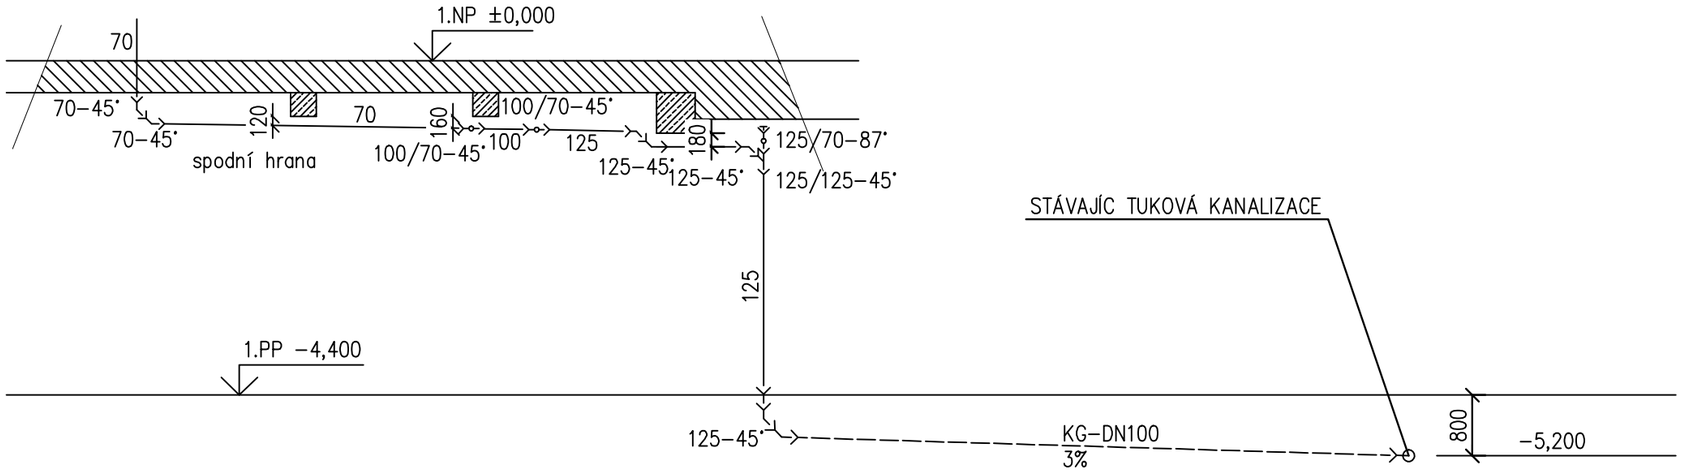

LEGENDA

ROZVOD KANALIZACE – NOVÝ

ROZVOD KANALIZACE – STÁVAJÍCÍ

Um	UMÝVÁTKO
U	UMYVADLO
P	PISOÁR
WC	ZÁCHOD ZÁVĚSNÝ
SK	SPRCHOVÝ KOUT
VL	VÝLEVKA
M	MYČKA NÁDOBÍ
D	DŘEZ
WCi	ZÁCHOD ZÁVĚSNÝ IMOBILNÍ
Ui	UMYVADLO IMOBILNÍ
ZU	ZÁPACHOVÁ UZÁVĚRA

PROJEKTANT SPEC.	VYPRACOVAL	KRESLIL	ZDRAVOTECHNIKA
ING. ROSTISLAV BABKA	ING. ROSTISLAV BABKA	ROSTISLAV BABKA	

ZODP. PROJEKTANT	VYPRACOVAL	KONTROLOVAL	MARPO PRŮZKUMY • ZAMĚŘENÍ • PROJEKTY 28. ŘÍJNA 201 OSTRAVA - MAR. HORY
ING. ARCH. JIŘÍ BOBEK	ING. JAKUB DUCHÁČ	TOMÁŠ PAVLÍK	
MÍSTO	OBJEKT "D2" A "D3" UNIVERZITNÍ NÁMĚSTÍ 1934/3, 733 40 KARVINÁ		
INVESTOR	SLEZSKÁ UNIVERZITA V OPAVĚ NA RYBNÍČKU 626/1, 746 01 OPAVA		

STAVEBNÍ ÚPRAVY BÝVALÉ VARNY A ZÁZEMÍ NA EDUKAČNÍ LABORATOŘ	DATUM	06/2016
	ÚČEL	DPS
	ČÍSLO ZAK.	3100
D.1.4.2. - ZDRAVOTNĚ TECHNICKÉ INSTALACE PODÉLNÝ ŘEZ - PŘELOŽENÍ KANALIZACE 1.NP	MĚŘÍTKO /	VÝKRES Č. D.1.4.2.b-6