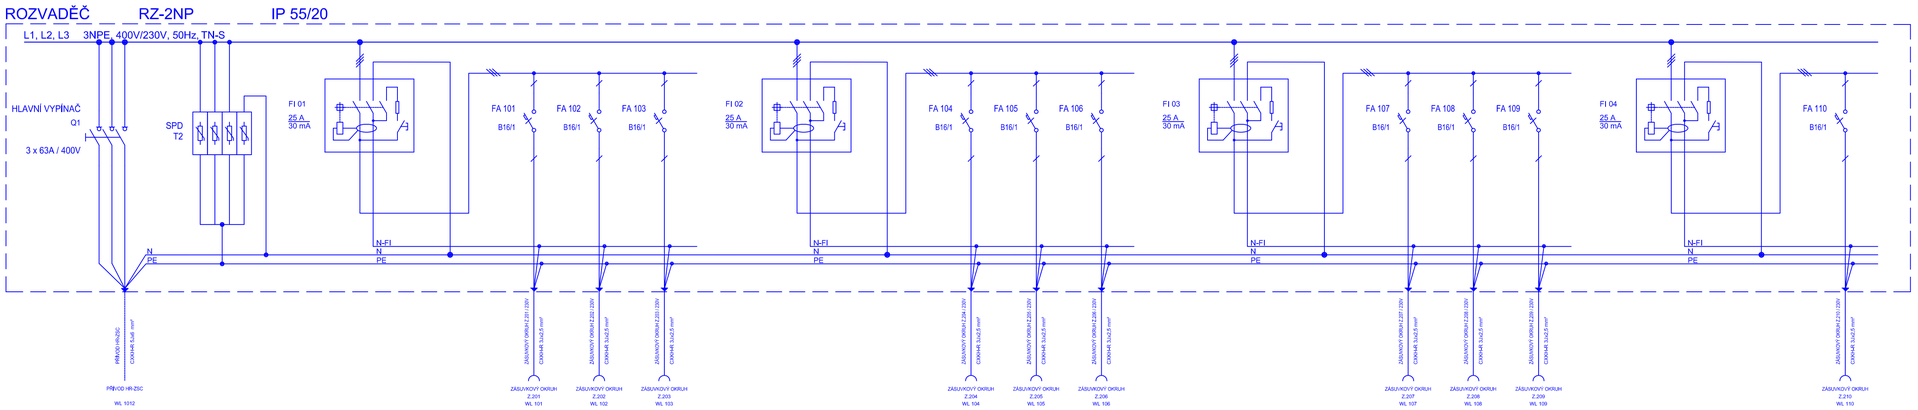

PROVEDENÍ ROZVADĚČE RZ-2NP

- oceloplechová nástěnná rozvodnice, otvírání jednodtranné, dvířka
- 64 mod. (4 x 16 mod.)
- kovová "U" lišta šířky 35 mm
- krytí IP55/20

PROJEKTANT SPEC.	VYPRACOVAL	KRESLIL	SILNOPROUDÁ ELEKTROTECHNIKA
KAREL ŽERDÍK	VLASTIMIL LACKO	VLASTIMIL LACKO	

ZODP. PROJEKTANT	VYPRACOVAL	KONTROLOVAL	MRPO PROZKUMY * ZAMĚŘENÍ * PROJEKTY 28. ŘÍJNA 201 OSTRAVA - MAR. HORY
ING. ARCH. JIŘÍ BOBEK	ING. JAKUB DUCHÁČ	TOMÁŠ PAVLÍK	
MÍSTO	OBJEKT "C" A "D1" UNIVERZITNÍ NÁMĚSTÍ 1934/3, 733 40 KARVINÁ		
INVESTOR	SLEZSKÁ UNIVERZITA V OPAVĚ NA RYBNÍČKU 626/1, 746 01 OPAVA		

REKONSTRUKCE A MODERNIZACE VELKÉHO A MALÉHO SÁLU, KARVINÁ	DATUM	06/2016
	ÚČEL	DPS
	ČÍSLO ZAK.	3065
ROZVADĚČ RZ-2NP	MĚŘÍTKO	VÝKRES Č. D.1.4.6b-12