


ROZVADĚČ RZ-A IP 55/20

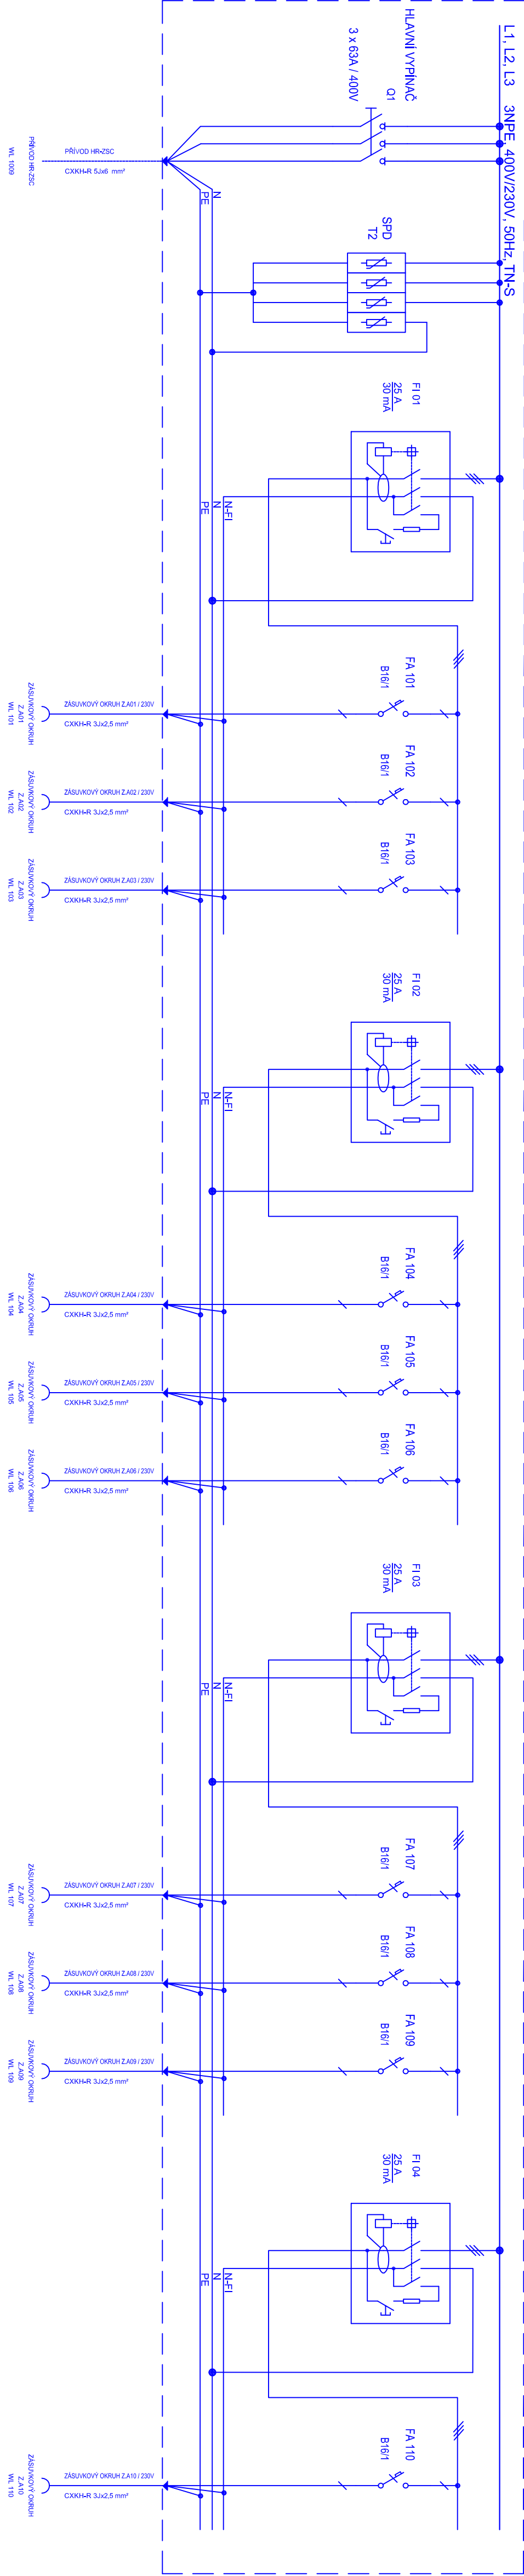

PROVEDENÍ ROZVADĚČE RZ-A  
- STÁVAJÍCÍ SKŘÍŇ ROZVADĚČE

- oceloplechová nástěnná rozvodnice, otvírání jednodílné, dvířka
- 64 mod. (4 x 16 mod.)
- kovová "U" lišta šířky 35 mm
- krytí IP55/20

PROJEKTANT SPEC.	VYPRACOVAL	KRESIL	SILNOPROUDÁ ELEKTROTECHNIKA
KAREL ŽERDÍK	VLASTIMIL LAČKO	VLASTIMIL LAČKO	

ZODP. PROJEKTANT	VYPRACOVAL	KONTROLOVAL	
ING. ARCH. JIŘÍ BOBEK	ING. JAKUB DUCHÁČ	TOMÁŠ PAVLÍK	
MÍSTO	OBJEKT "C" A "D1"	UNIVERZITNÍ NÁMĚSTÍ 1934/3, 733 40 KARVÍNÁ	
INVESTOR	SLEZSKÁ UNIVERZITA V OPAVĚ	OSTRAVA - MAR. HORY	
REKONSTRUKCE A MODERNIZACE VELKÉHO A MALÉHO SALU, KARVÍNÁ			PRŮZKUMY - ZAMĚŘENÍ - PROJEKTY
ROZVADĚČ RZ-A			20. ŘÍJNA 201
			OSTRAVA - MAR. HORY
			DATUM
			06/2016
			ÚČEL
			DPS
			ČÍSLO ZAK.
			3065
			MĚŘÍTKO
			VÝKRES Č.
			D.1.4.6b-09