
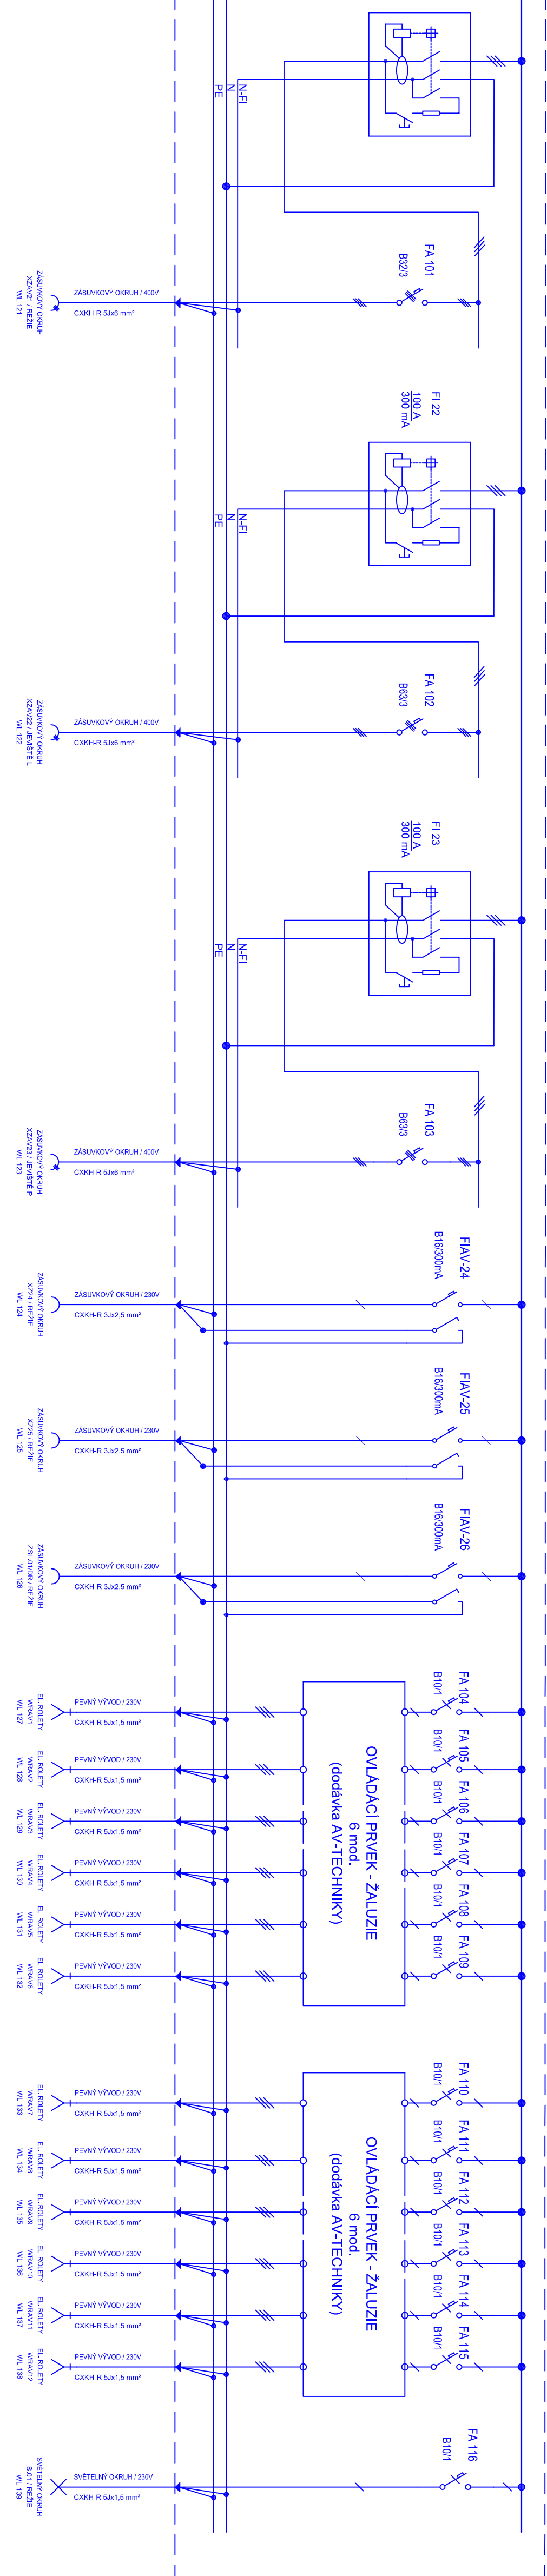


ROZVADĚČ	RC / REŽIE	IP 40/20
----------	------------	----------

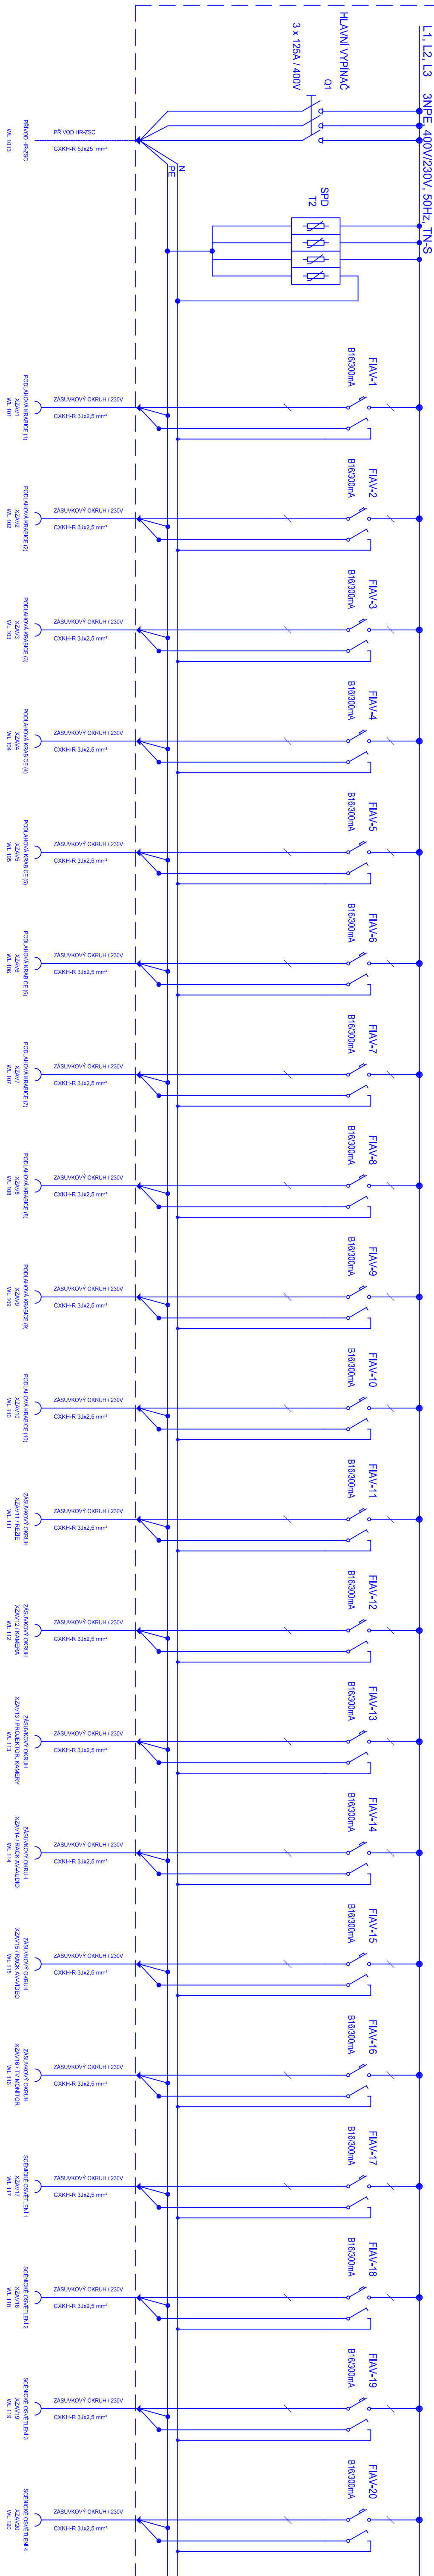


PROVEDENÍ ROZVADĚČE RC/REŽIE

- oceloplechová násťenná rozvodnice, otvůření jednostranné, dvířek
- min. 100 mod. (např. 144 mod., 6 x 24 mod.)
- kovová "U" lišta šířky 35 mm
- krytí IP40/20

PROJEKTANT SPEC.	VYPRACOVAV	KRESLIL	SILNOPROUDÁ ELEKTROTECHNIKA
KAREL ŽERDÍK	VLASTIMIL LACOKO	VLASTIMIL LACOKO	
<i>Žerdič</i>	<i>VL</i>	<i>VL</i>	

ZODP. PROJEKTANT	ING. ARCH. JIŘÍ BOBEK	KONTROLOVAL
VYPRACOVAL	ING. JAKUB DUCHÁČEK	TOMÁŠ PAVLÍK
MÍSTO	OBJEKT "C" A TO UNIVERZITNÍ NÁKUPNÍ 1934/3, 733 40 KŘIVOPÁNĚ	
INVESTOR	SLEZSKÁ UNIVERZITA V OPAVĚ NA PRVNICKOU 526/1, 746 01 OPAVA	



PROJEKTOVÝ ZÁŘEČENÍ - PROJEKT
28. ŘÍJNA 201
OSTRAVA - MAR. HORY

REKONSTRUKCE A MODERNIZACE VEĽKÉHO A MAĽÉHO SÁLU, KARPINÁ	DATEM	06/2016
	UCEL	DPS
	ČÍSLO ZMK	3065
	MĚSTKO	
ROZVADĚČ. RC / REŽIE	VÝKRES Č.	D.1.4.6b-13