



PŮDORYS PODHLEDU

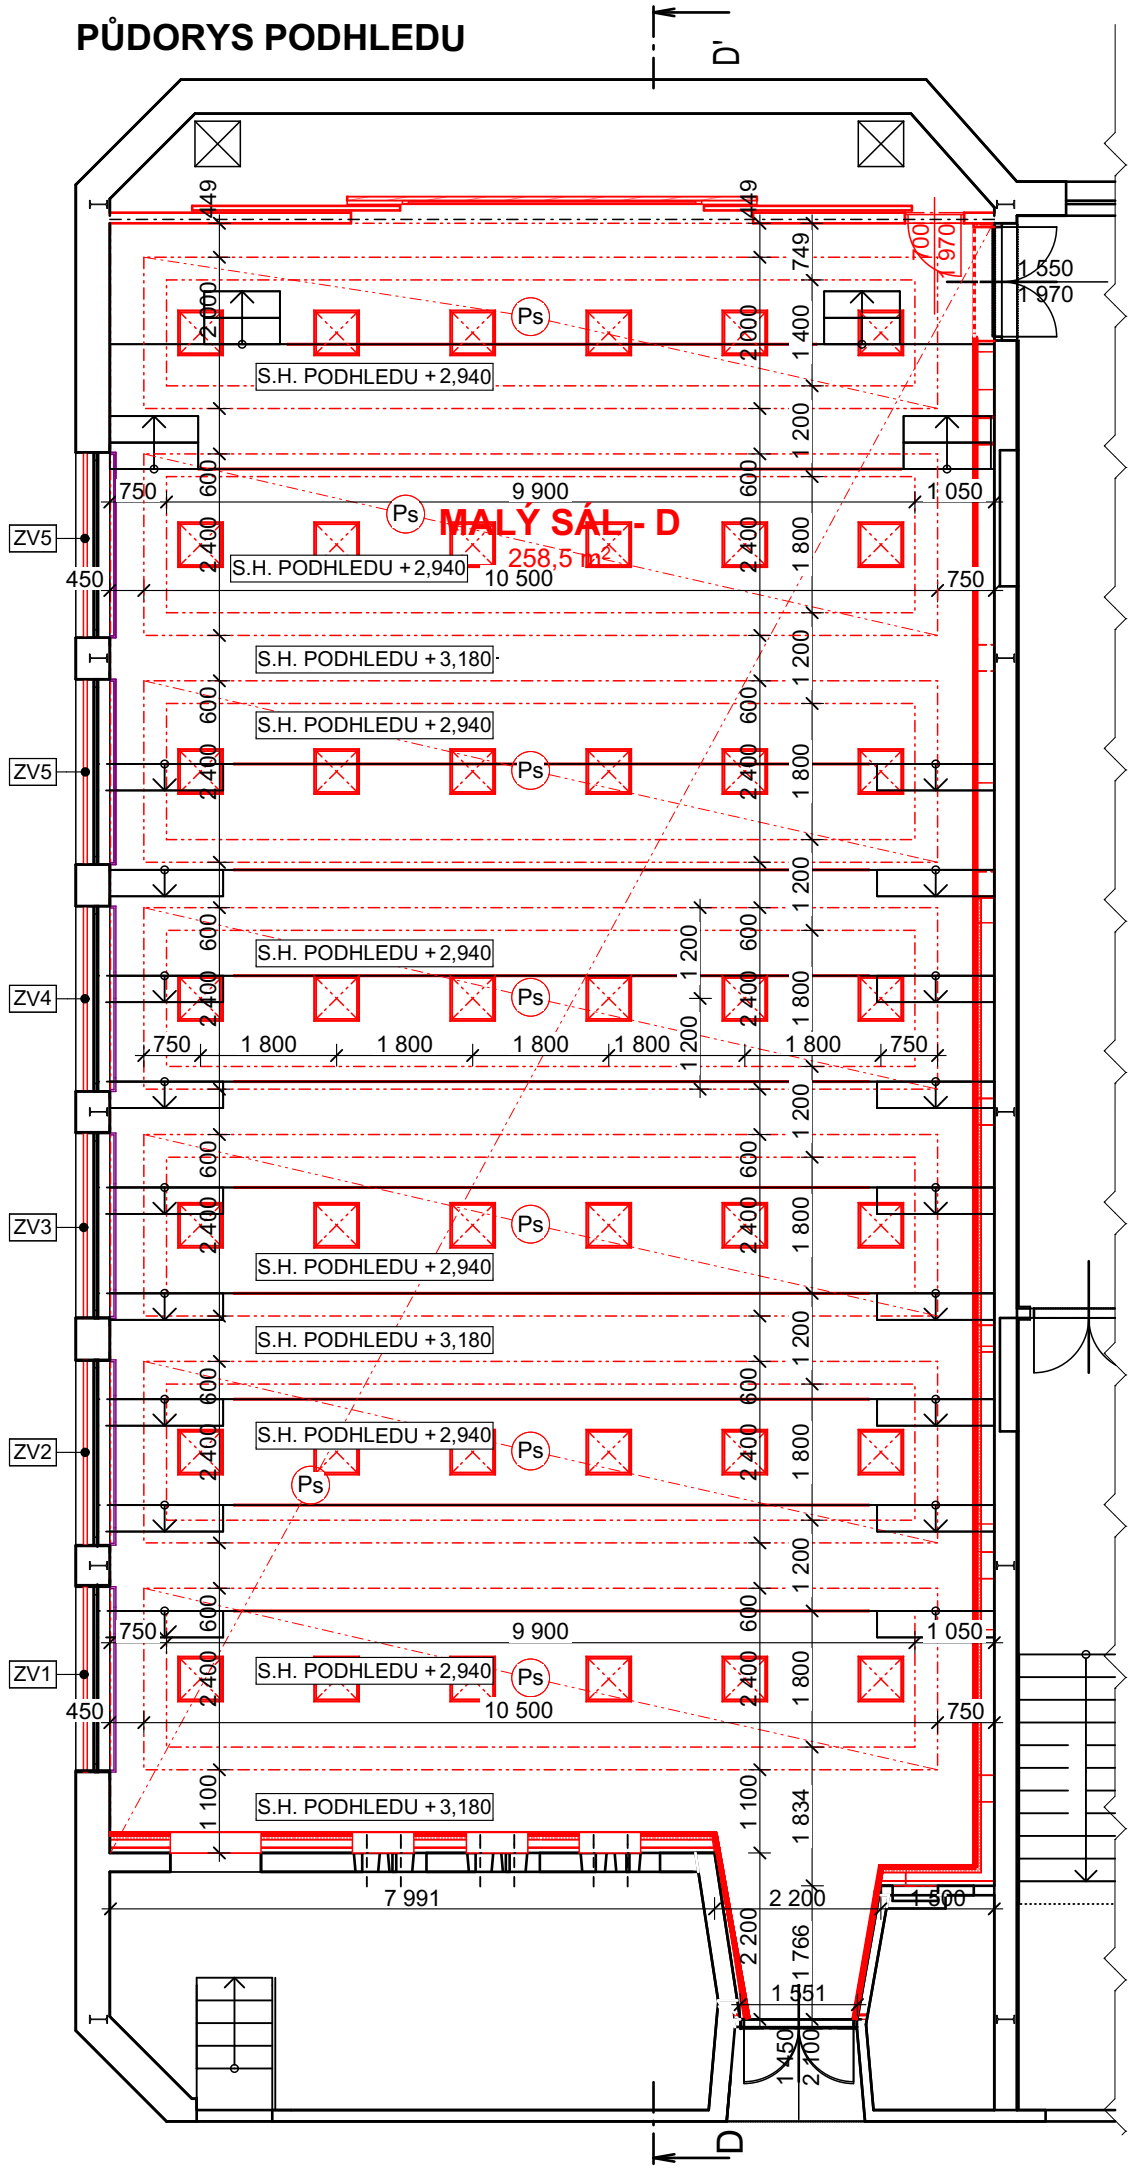

ŘEZ D-D

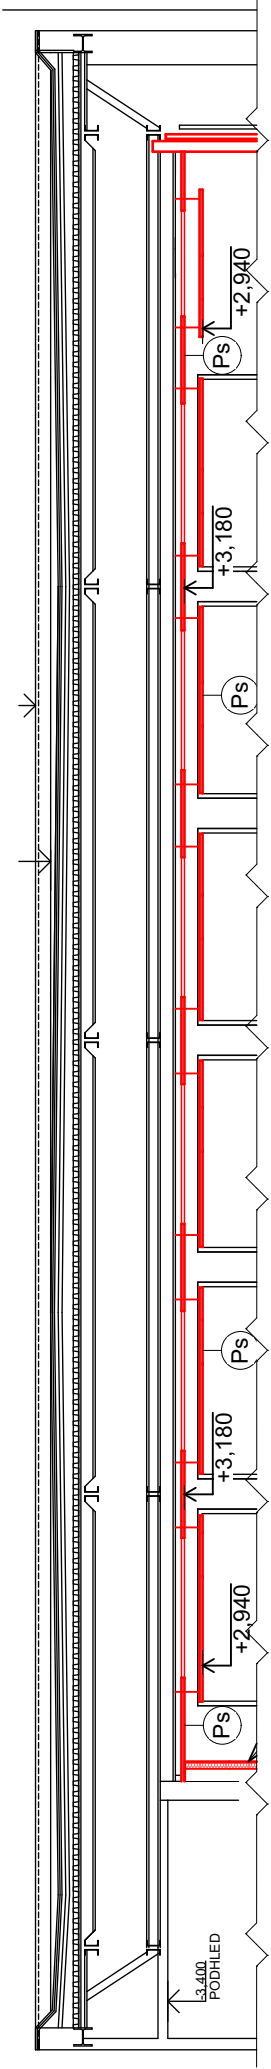


LEGENDA ZNAČEK

- STÁVAJÍCÍ KONSTRUKCE
- NOVÉ KONSTRUKCE

Ps NOVÝ SDK PODHLED RFI Z DESEK TL. 12,5 MM, ZAVĚŠENÝ NA STÁVAJÍCÍ OCELOVÉ K-CI, JEJÍ PRŮBĚH ZJISTIT NA STAVBĚ PO ODSTRANĚNÍ STÁV. PODHLEDU, PODHLED VE DVOU VÝŠKOVÝCH ÚROVNÍCH - VIZ. VÝKRES PODHLEDU D.1.1b-08

PODHLED PROVÁDĚT DLE PODKLADŮ VÝROBCE, POUŽÍT UCELENÝ SYSTÉM VÝROBCE, V KOORDINACI OSADIT ZAPUŠTĚNÁ SVĚTLA

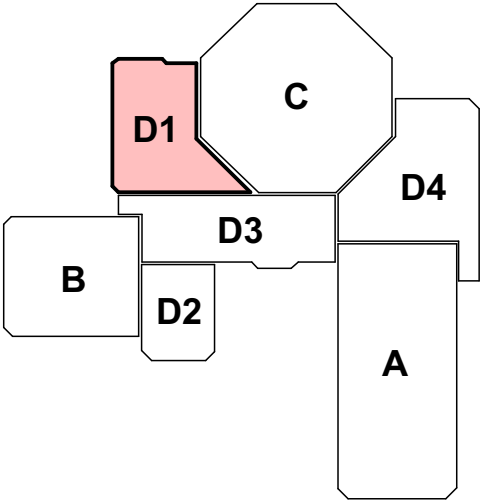

ZODP. PROJEKTANT	VYPRACOVAL	KONTRLOVAL	 PRŮZKUMY * ZAMĚŘENÍ * PROJEKTY 28. ŘÍJNA 201 OSTRAVA - MAR. HORY	
ING. ARCH. JIŘÍ BOBEK	ING. JAKUB DUCHÁČ	TOMÁŠ PAVLÍK		
MÍSTO	OBJEKT "C" A "D1" UNIVERZITNÍ NÁMĚSTÍ 1934/3, 733 40 KARVINÁ			
INVESTOR	SLEZSKÁ UNIVERZITA V OPAVĚ NA RYBNÍČKU 626/1, 746 01 OPAVA			
REKONSTRUKCE A MODERNIZACE VELKÉHO A MALÉHO SÁLU, KARVINÁ			DATUM	06/2016
			ÚČEL	DPS
			ČÍSLO ZAK.	3065
PŮDORYS PODHLEDU MALÉHO SÁLU - NOVÝ STAV			MĚŘITKO 1:100	VÝKRES Č. D.1.1b-08