
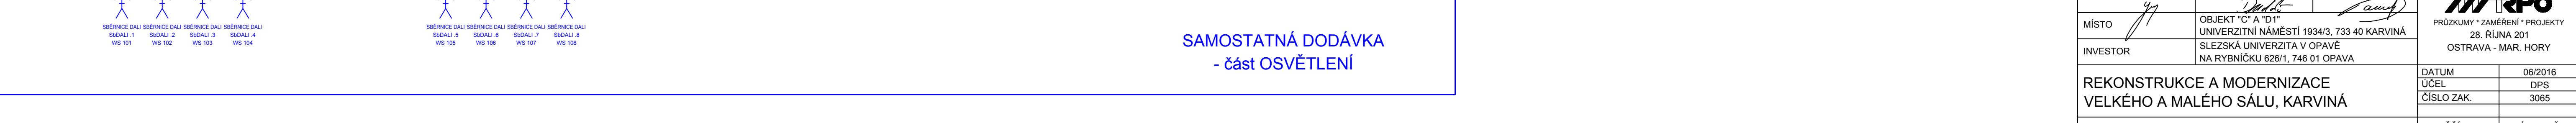
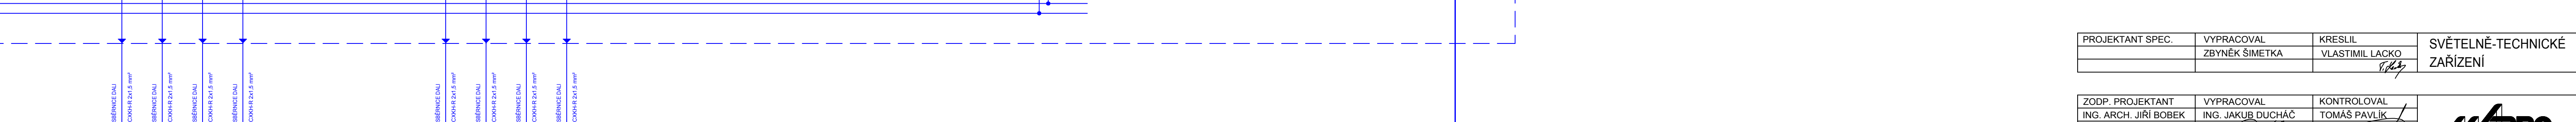
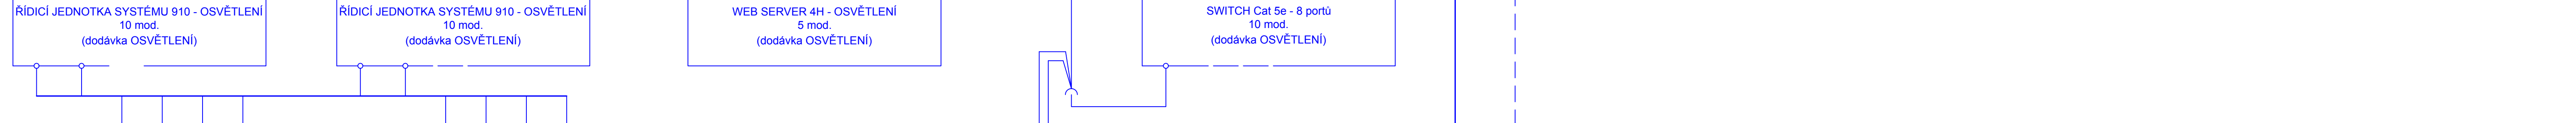
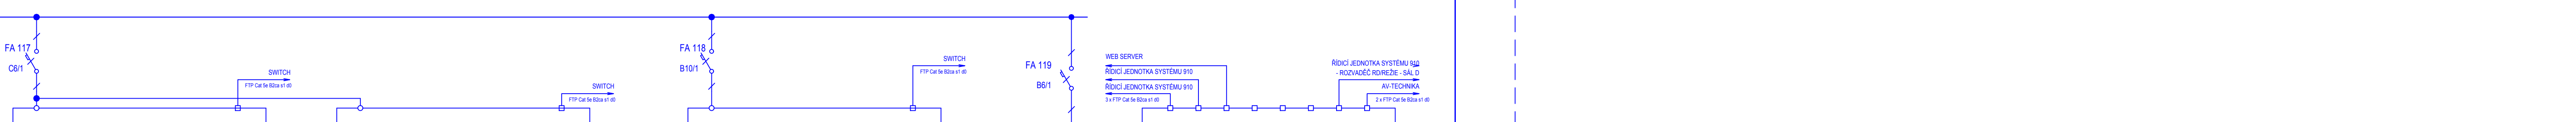
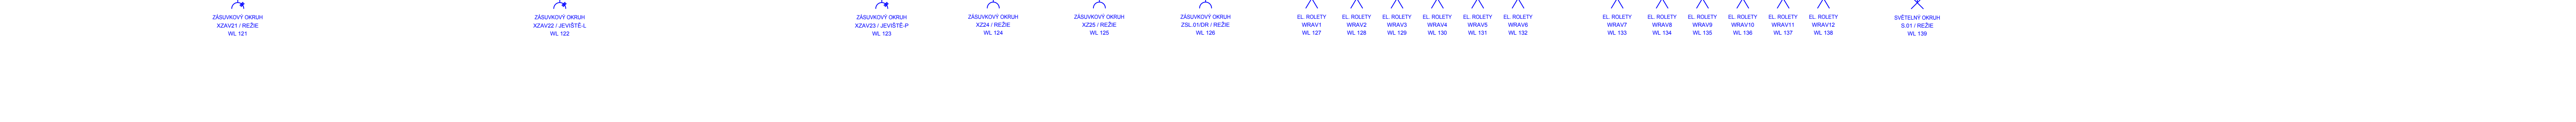
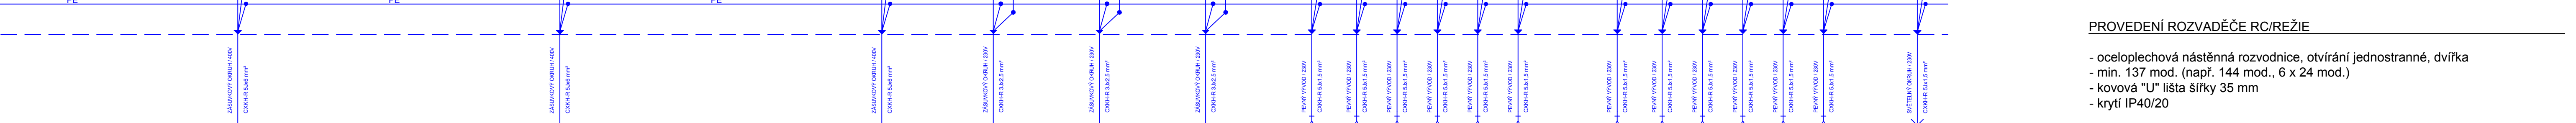
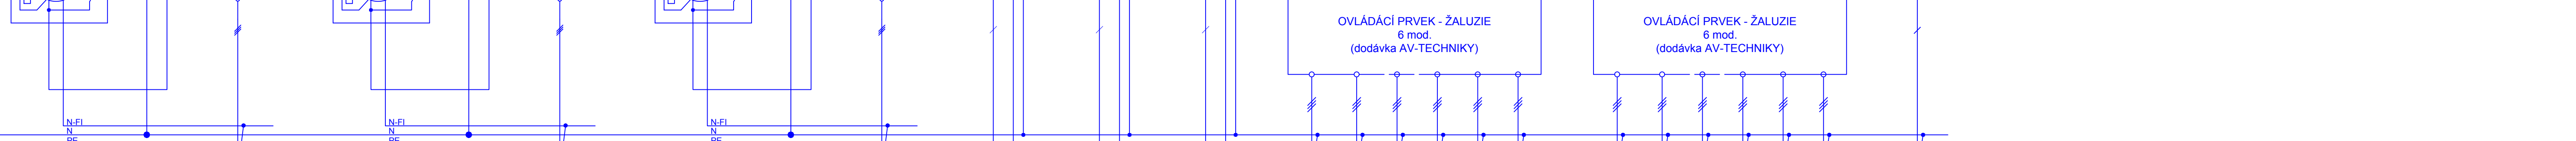
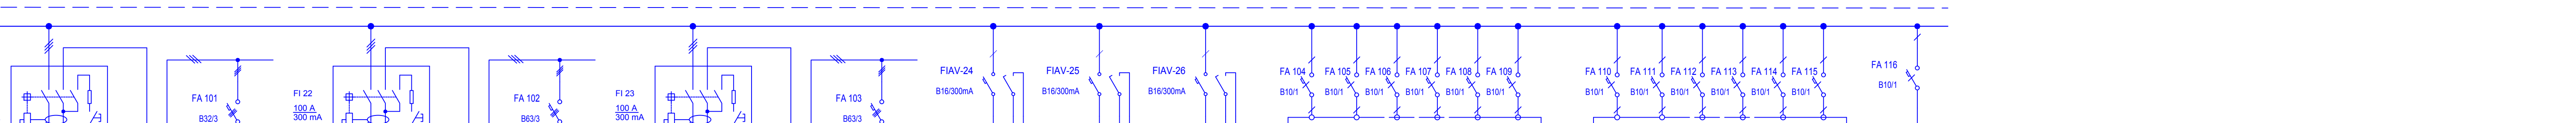



ROZVADĚČ RC / REŽIE IP 40/20

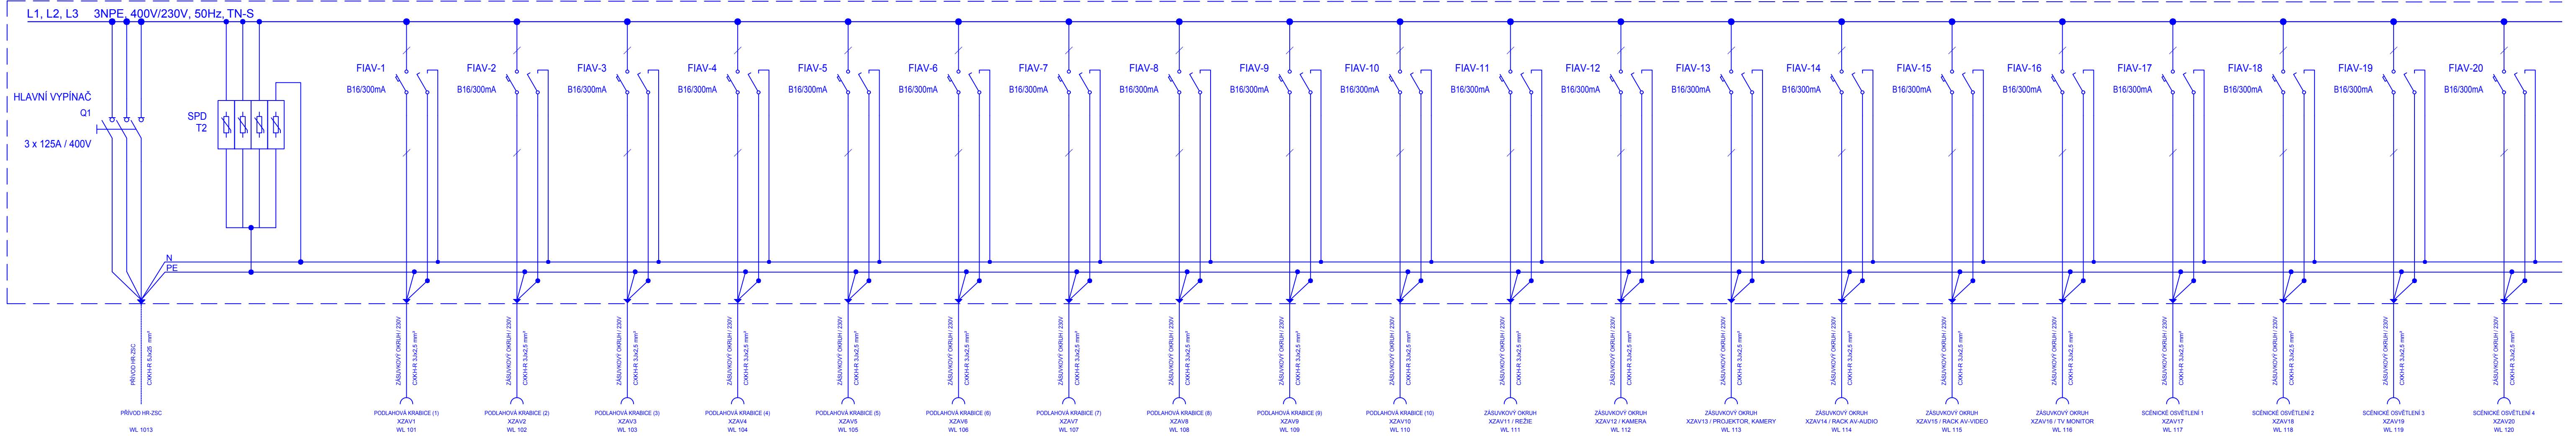

PROVEDENÍ ROZVADĚČE RC/REŽIE

- oceloplechová nástěnná rozvodnice, otvírání jednostranné, dvířka
- min. 137 mod., (např. 144 mod., 6 x 24 mod.)
- kovová "U" lišta šířky 35 mm
- krytí IP40/20

SAMOSTATNÁ DODÁVKA - část OSVĚTLENÍ

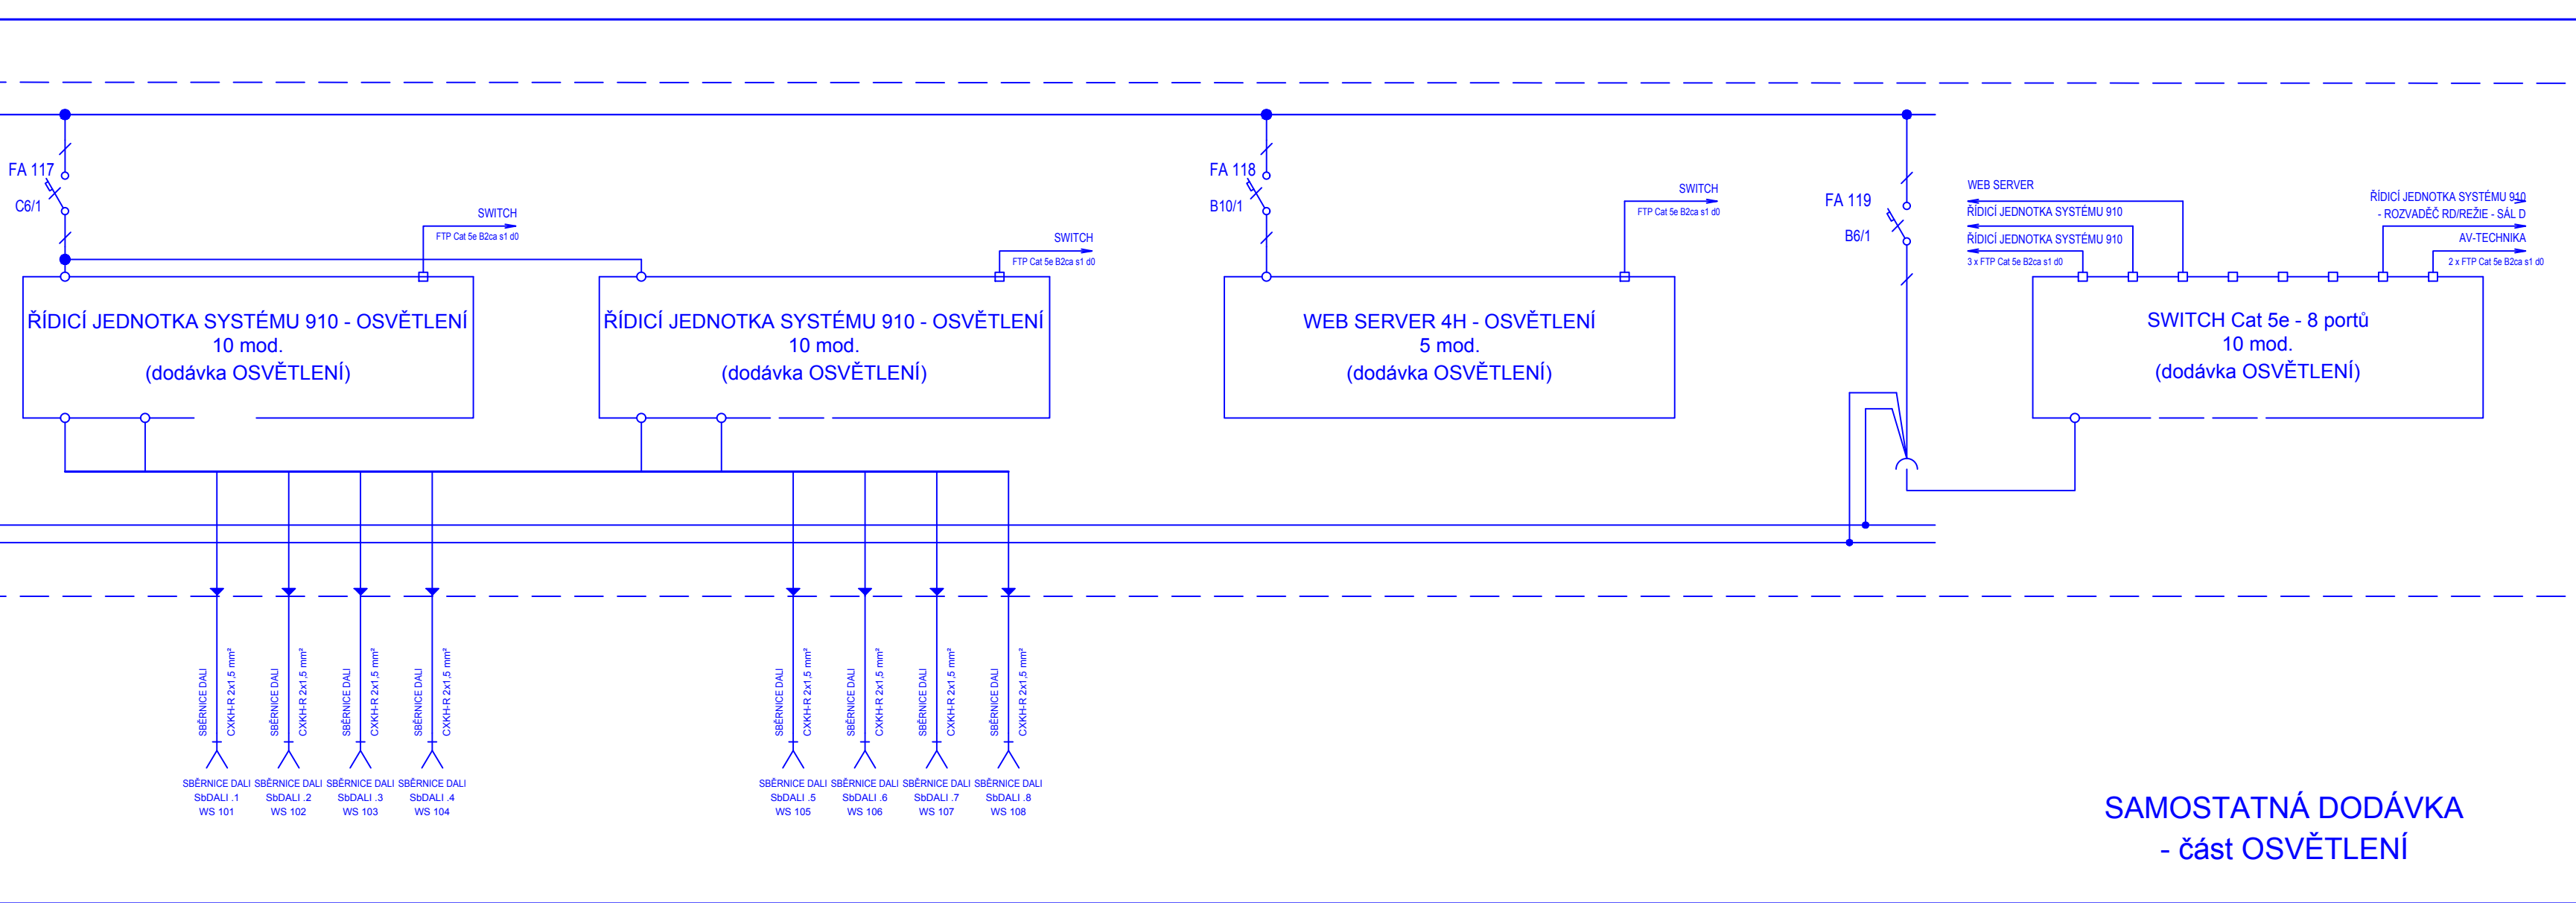

PROJEKTANT SPEC.	VYPRACOVAL ZBYNĚK ŠIMETKA	KRESLIL VLASTIMIL LACKO	SVĚTELNĚ-TECHNICKÉ ZAŘÍZENÍ
ZODP. PROJEKTANT ING. ARCH. JIŘÍ BOBEK	VYPRACOVAL ING. JAKUB DUCHÁČ	KONTROLOVAL TOMÁŠ PAVLÍK	 PRŮJEMY • ZAMĚŘENÍ • PROJEKTY 28. ŘÍJNA 201 OSTRAVA - MAR. HORY
MÍSTO	OBJEKT "C" A "D1" UNIVERZITNÍ NÁMĚSTÍ 1934/3, 733 40 KARVINA		
INVESTOR	SLEZSKÁ UNIVERZITA V OPAVĚ NA RYBNÍČKU 626/1, 746 01 OPAVA		
REKONSTRUKCE A MODERNIZACE VELKÉHO A MALÉHO SÁLU, KARVINA			
ROZVADĚČ RC / REŽIE			
MĚŘÍTKO			
DATUM ÚČEL ČÍSLO ZAK.			06/2016 DPS 3065
VÝKRES Č. D.1.4.8-13			