TABULKA MÍSTNOSTÍ - 4.NP

OZN.	UČEL MISTNOSTÍ	PLOCHA / m2 /	PODL. KRYTINA	OBKLADY	S. VÝŠKA / mm/	POZNÁMKA
401	schodiště		terazzo-stěrkopísl			
402	osobní výtah					bez stavebních úprav
403	chodba		keramická dlažba			bez stavebních úprav
404	učebna		PVC			bez stavebních úprav
405	učebna		PVC			bez stavebních úprav
406	UČEBNA		PVC			bez stavebních úprav
407	vstup do observatoře		keramická dlažba			bez stavebních úprav
408	chodba	9,95	keramická dlažba		3000	
409	velínová komora	3,16	keramická dlažba	keramický obklad V=1500	3000	
410	předsíň WC muži	4,01	keramická dlažba	keramický obklad V=1500	3000	
411	pisoáry	4,83	keramická dlažba	keramický obklad V=1500	1570-3000	
412	WC muži	2,63	keramická dlažba	keramický obklad V=1500	1570-3000	
413	předsíň WC ženy	6,46	keramická dlažba	keramický obklad V=1500	3000	
414	WC ženy	1,62	keramická dlažba	keramický obklad V=1500	1570-3000	
415	WC ženy	1,39	keramická dlažba	keramický obklad V=1500	1570-3000	
416	půda	5,34	PVC			
417	vstupní prostor - schody + rampa	28,47	zátěžový koberec - základní	Sobercové lišta	1260-3210	
418	chodba	75,98	zátěžový koberec - základní	Sobercové lišta	640-2800	
419	učebna	36,27	zátěžový koberec - základní	Sobercové lišta	850-2800	
420	učebna	36,17	zátěžový koberec - základní	Sobercové lišta	850-2800	
421	sborovoř	9,58	zátěžový koberec - základní	Sobercové lišta	850-2800	
422	učebna	29,22	zátěžový koberec - základní	Sobercové lišta	850-2800	
423	schodiště	156,66	zátěžový koberec - černý akustický	Sobercové lišta	850-4515	
424	půda	33,64	PVC			
425	multimediální sborovoř	45,56	zátěžový koberec - základní	keramický obklad V=1500	3130	
426	místnost pro elektrickou projekci	198,51	zátěžový koberec - černý akustický	Sobercové lišta	2540-6800	
427	technologická zázemí	49,74	zátěžový koberec - základní	Sobercové lišta	690-2800	
428	multimediální a konzekční laboratoř	49,66	zátěžový koberec - základní	Sobercové lišta	690-2800	

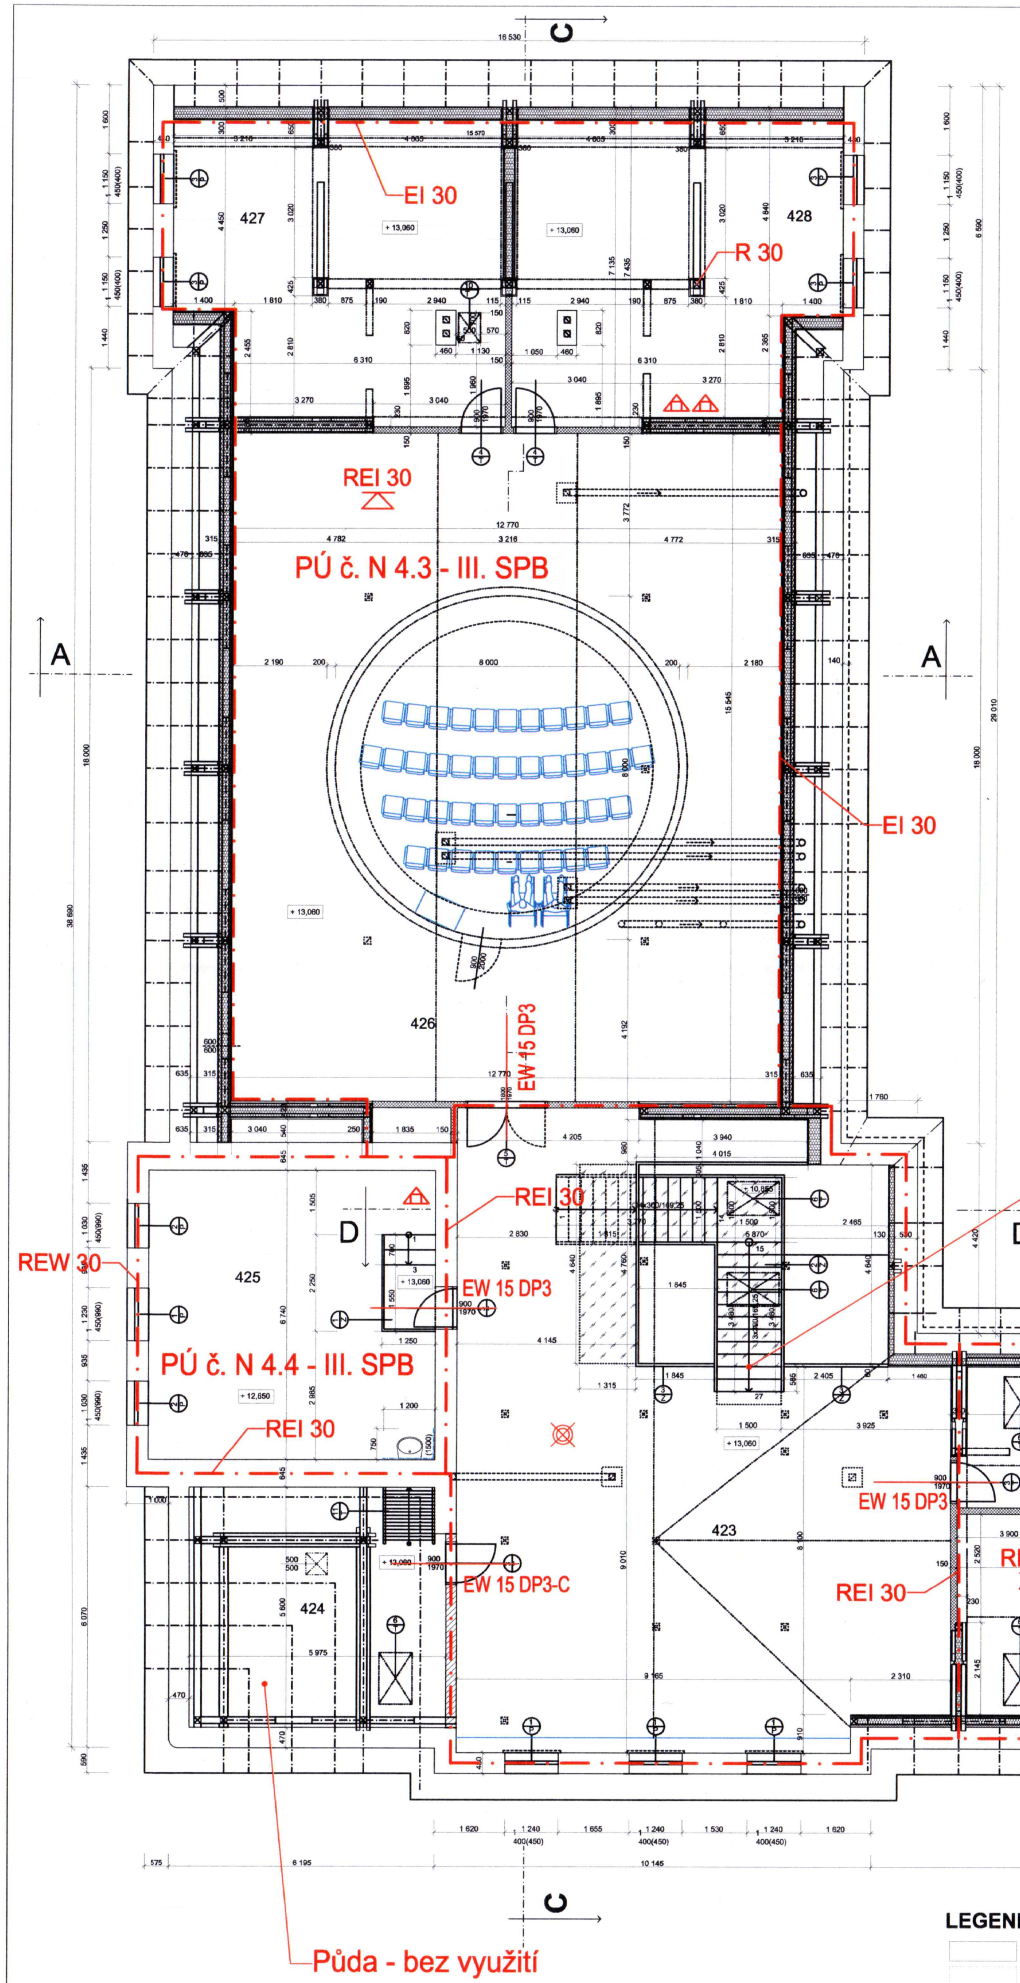

LEGENDA:

- stávající konstrukce
- vybourané konstrukce
- sádrokartonové příčky s dvojitým opláštěním(protipožární) a zvukové izolace
- tepelná izolace ze skelných izolačních pásů
- zdivo nosné z cihelných bloků na zdicí maltu
- bezpečnostní lepená vrstvené sklo

LEGENDA ZNAČEK PO:

	HRANICE POŽÁRNÍHO ÚSEKU – KONSTRUKCE S POŽÁRNÍ ODOLNOSTÍ
PÚ N 1.1 - I. SPB	NADZEMNÍ POŘÁRNÍ ÚSEK S POŘADOVÝM ČÍSLEM A URČENÝM STUPNĚM POŽÁRNÍ BEZPEČNOSTI
EW 15 DP3-C	POŽÁRNÍ ÚZÁVĚR BRÁNÍCÍ ŠÍŘENÍ TEPLA + SAMOZAVÍRAČ
REI / REW / R	POŽÁRNÍ ODOLNOST STAVEBNÍCH KONSTRUKCÍ
	PŘENOSNÝ HASÍCÍ PŘÍSTROJ 21 A
	AUTONOMNÍ HLÁSIČ POŽÁRU

ZODP. PROJEKTANT	VYPRACOVAL	KRESLIL	
ING.ARCH.JIŘÍ HORÁK	ING.IVANA BEDNÁRKOVÁ	ING.VÁCLAV ČECH	
	ING.VÁCLAV ČECH		
OBJEDNATEL: Slezská univerzita v Opavě, Na Rybníčku 626/1, Opava			
AKCE: MODERNIZACE STÁVAJÍCÍ INFRASTRUKTURY FPF BEZRUČOVO NÁM. 13, OPAVA		DATUM	07/2016
		ÚČEL	PROJEKT
		Č. ZAKÁZKY	7/2016
		MĚŘÍTKO:	Č. VÝKRESU
POŽÁRNĚ BEZPEČNOSTNÍ ŘEŠENÍ_PŮDORYS 4.NP		1 : 100	