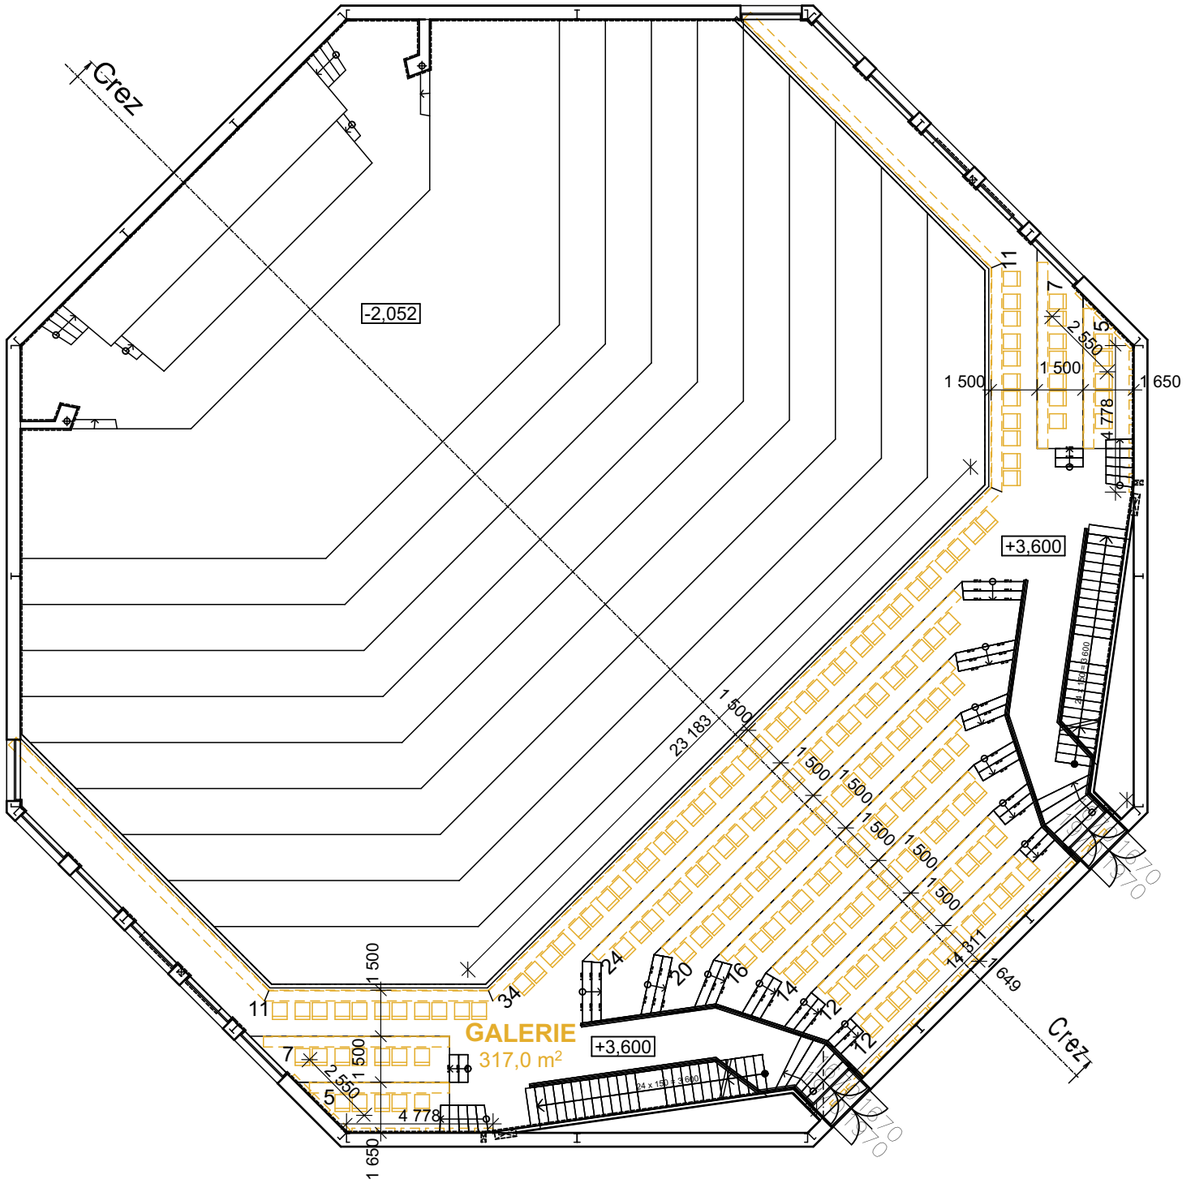

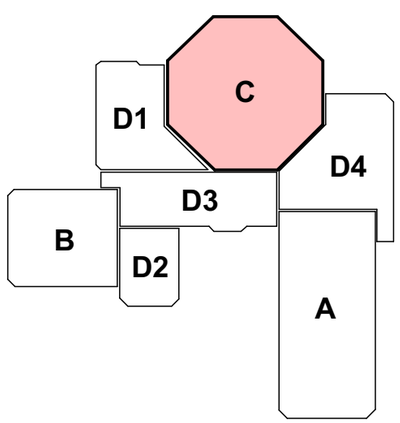

LEGENDA ZNAČEK

STÁVAJÍCÍ KONSTRUKCE

BOURANÉ KONSTRUKCE

POZNÁMKA:

- DEMONTUJE SE VESTAVNÝ NÁBYTEK, AV TECHNIKA A OSVĚTLENÍ
- STRHNOU SE KOBERCE, DEMONTUJÍ SE SVĚTLA EVAKUAČNÍHO OSVĚTLENÍ A VENTILAČNÍ MŘÍŽKY V ČELE STUPŇŮ
- DEMONTOVAT STÁVAJÍCÍ AKUSTICKÉ OBKLADY STĚN

PŮVODNÍ KAPACITA SÁLU:

- POČET SEDADEL - 178 KS

ZODP. PROJEKTANT	VYPRACOVAL	KONTROLOVAL	
ING. ARCH. JIŘÍ BOBEK	ING. JAKUB DUCHÁČ	TOMÁŠ PAVLÍK	ARPO PRŮZKUMY * ZAMĚŘENÍ * PROJEKTY 28. ŘÍJNA 201 OSTRAVA - MAR. HORY
MÍSTO	OBJEKT "C" A "D1" UNIVERZITNÍ NÁMĚSTÍ 1934/3, 733 40 KARVINÁ		
INVESTOR	SLEZSKÁ UNIVERZITA V OPAVĚ NA RYBNÍČKU 626/1, 746 01 OPAVA		

REKONSTRUKCE A MODERNIZACE VELKÉHO A MALÉHO SÁLU, KARVINÁ	DATUM	06/2016
	ÚČEL	DPS
	ČÍSLO ZAK.	3065
PŮDORYS 2.NP - BOURACÍ PRÁCE	MĚŘÍTKO 1:200	VÝKRES Č. D.1.1b-03