




POHLED VPRAVO

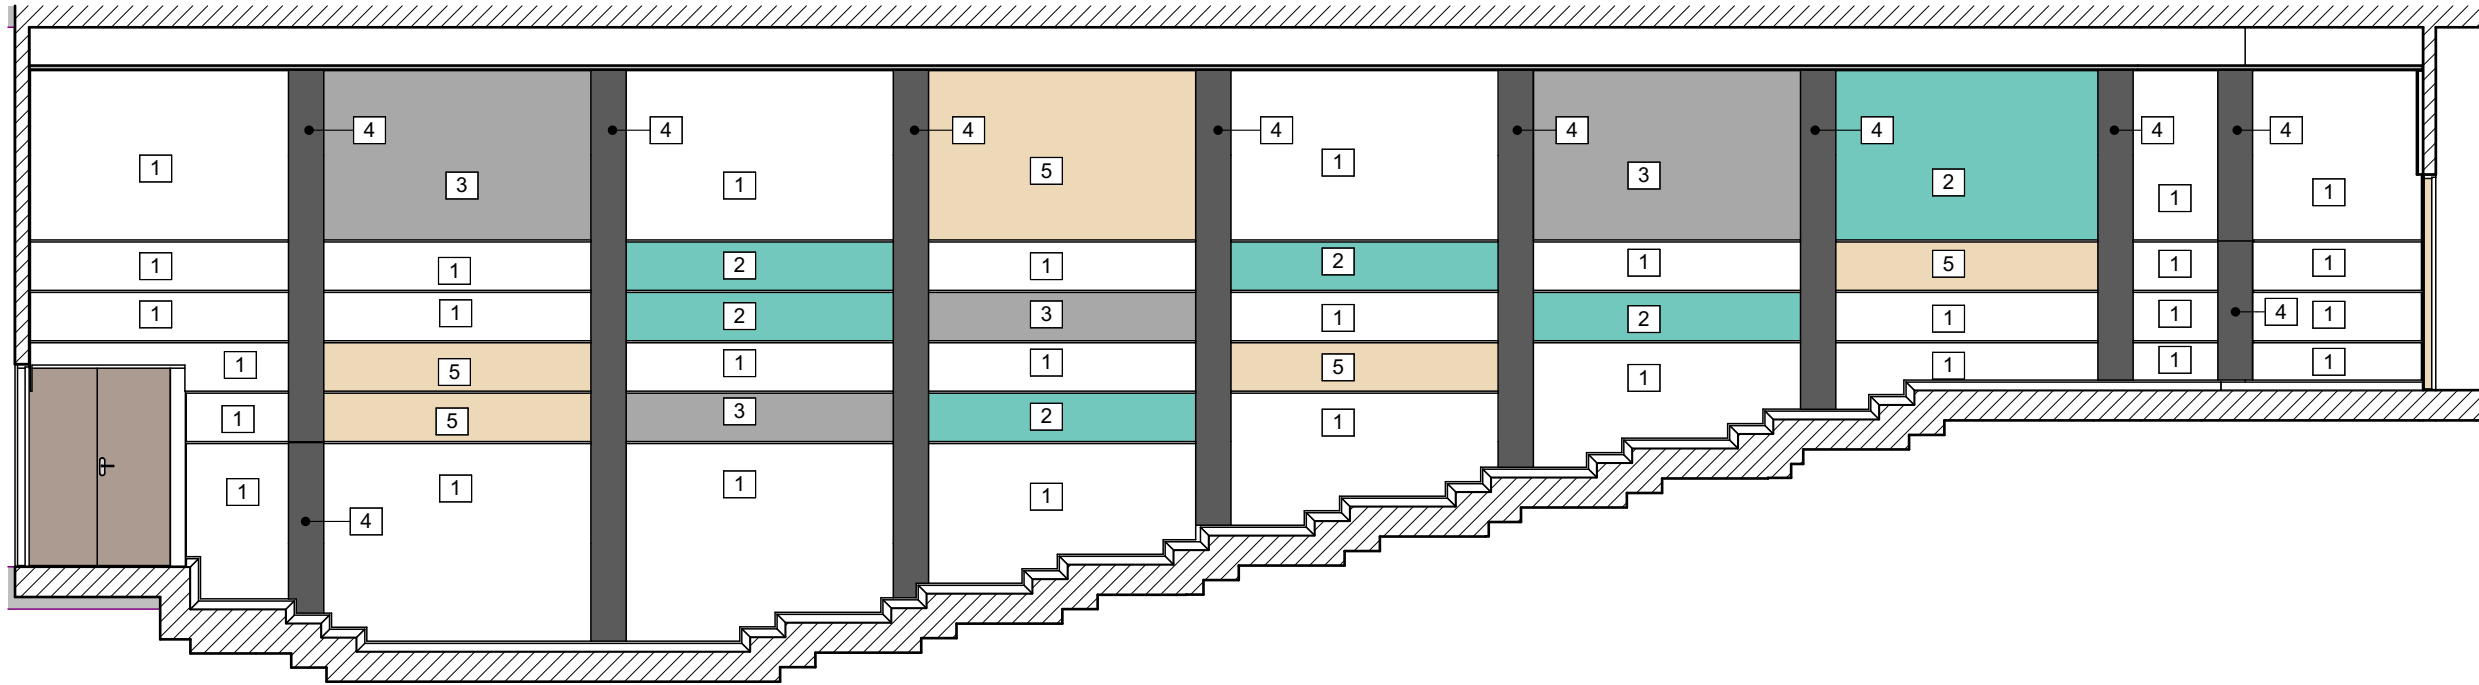


POHLED OKNA

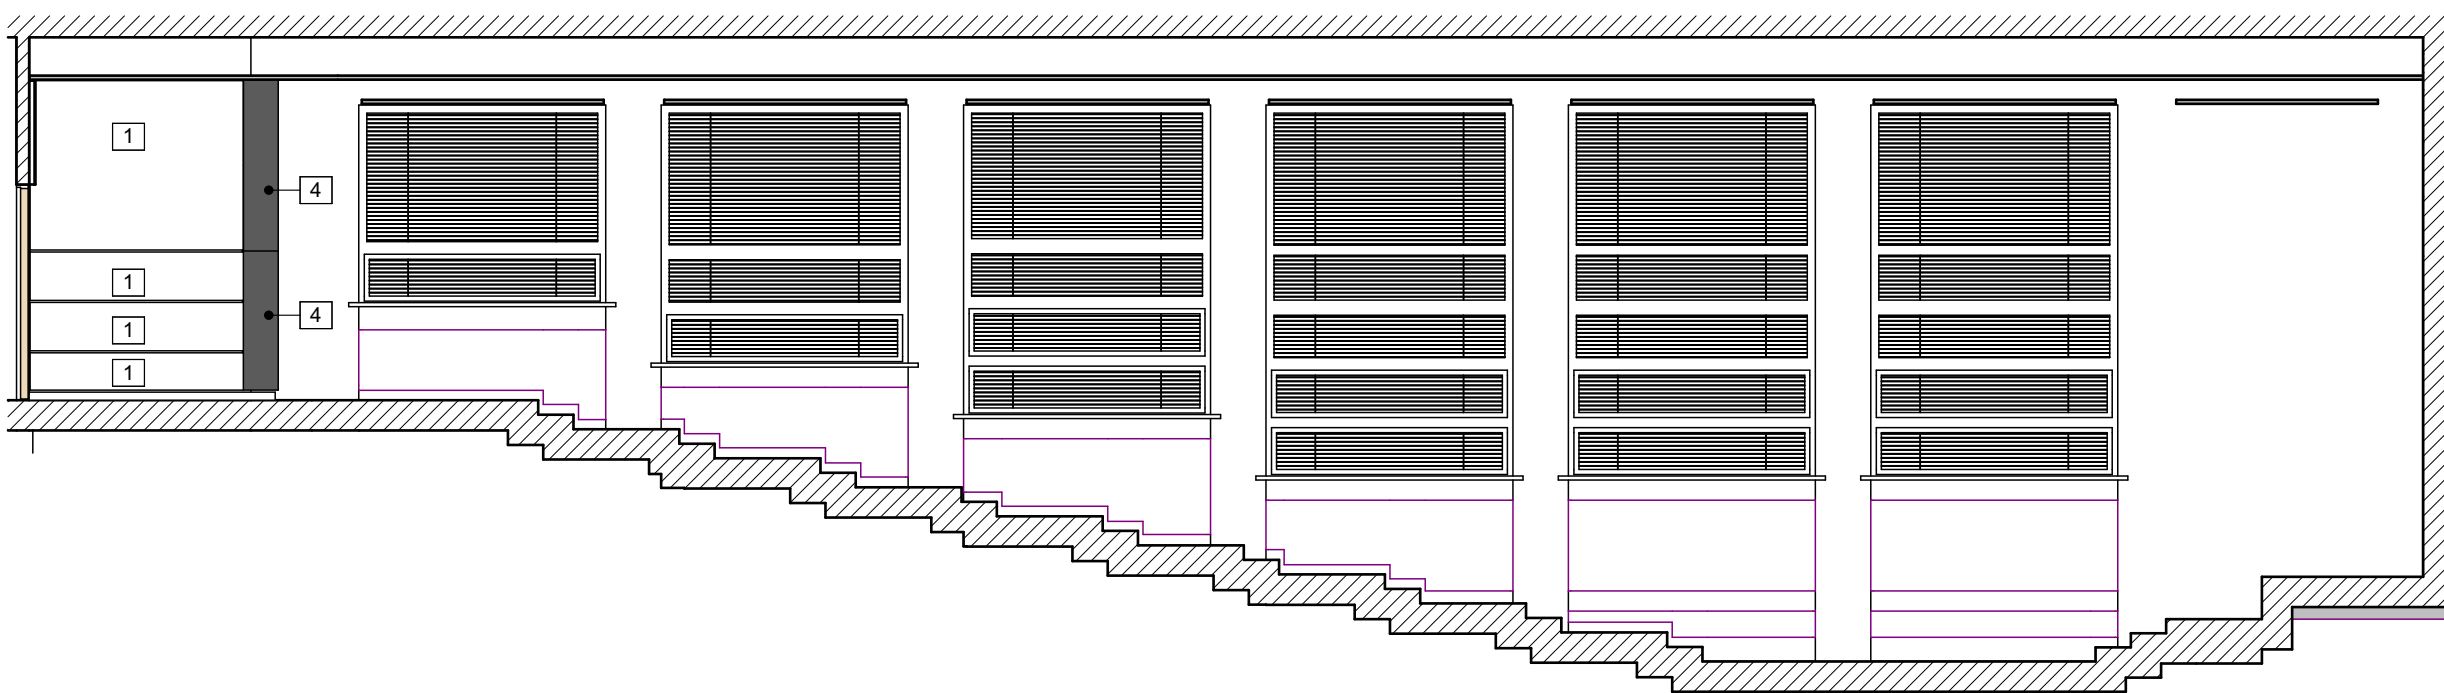

POHLED VSTUP

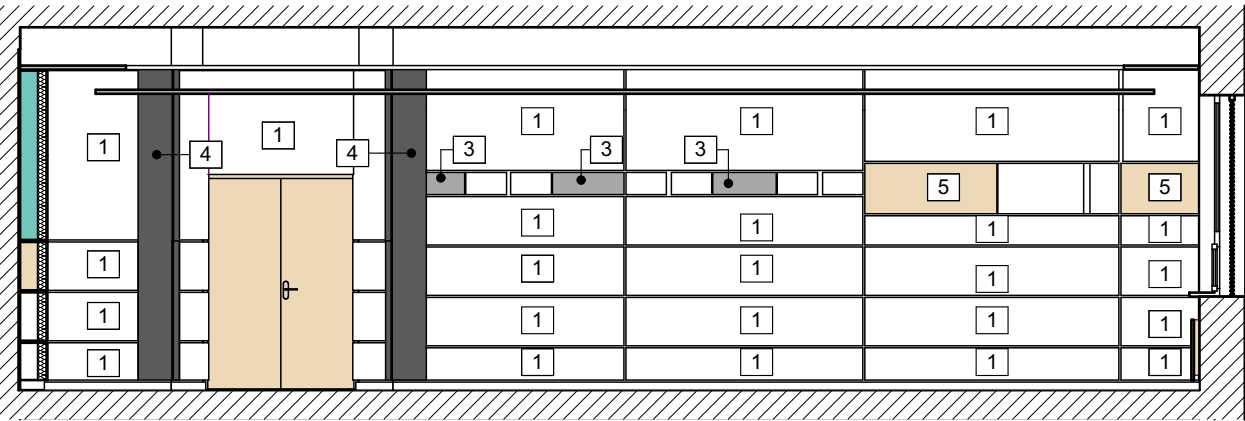

POHLED PLÁTNO

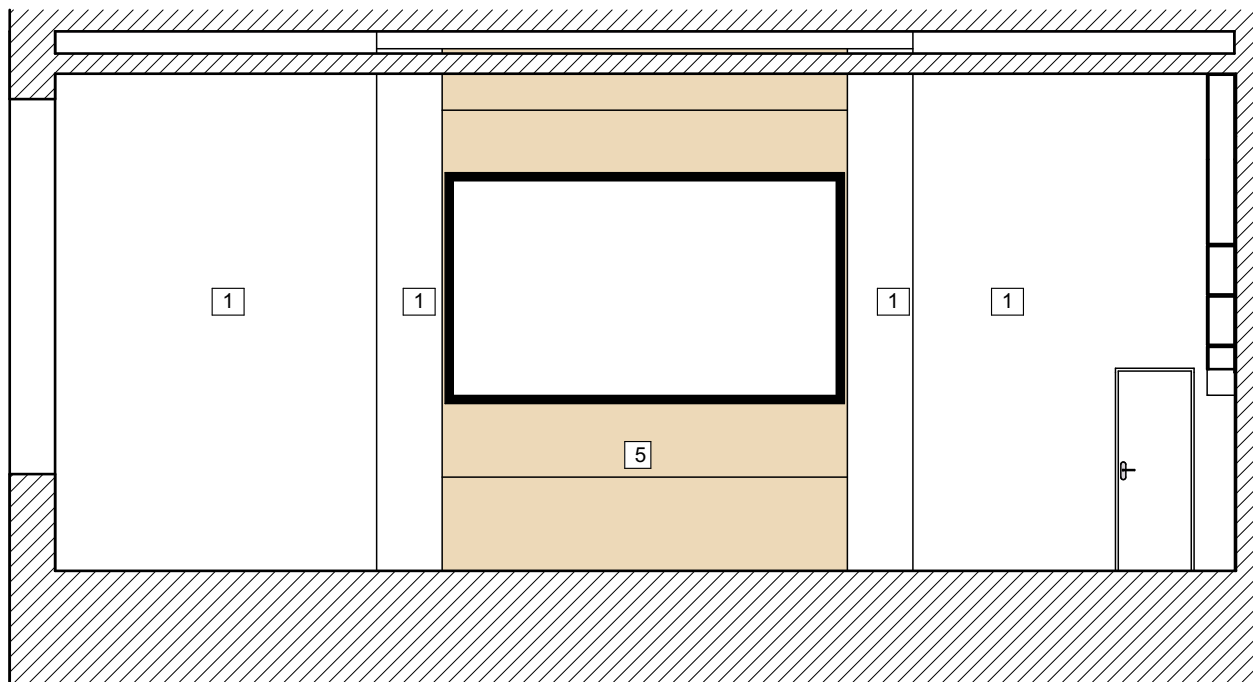

LEGENDA

- INTERIÉROVÉ PRVKY
- PRVKY AV TECHNIKY
- AKUSTICKÉ OBKLADOVÉ PANELE

CELKOVÝ POČET MÍST V HLEDIŠTI: 112 + 5 (INVALIDI)

BAREVNOST PANELOŮ:
1 - BÍLÁ, RAL 9010, RGB: 0/0/0
2 - MODROZELENÁ, RAL 6000, RGB: 48/120/113
3 - SVĚTLÁ ŠEDÁ, RAL 7004, RGB: 168/168/168
4 - TMAVĚ ŠEDÁ, RAL 7012, RGB: 90/90/90
5 - DŘEVO: BUK SVĚTLÝ - VODOROVNÁ KRESBA

POZNÁMKA

OČÍSLOVANÝ NÁBYTEK A PARAPETY VIZ. VÝKRESY D.1.5b-09 - 12

ZODP. PROJEKTANT	VYPRACOVAL	Kontroloval
ING. ARCH. JIŘÍ BOBEK	ING. ARCH. MARTIN ZÁVORKA	TOMÁŠ PAVLÍK
MÍSTO	OBJEKT "C" A "D1"	UNIVERZITNÍ NÁMĚSTÍ 1934/3, 733 40 KARVÍNÁ
INVESTOR	SLEZSKÁ UNIVERZITA V OPAVĚ	NA RYBNÍČKU 626/1, 746 01 OPAVA

REKONSTRUKCE A MODERNIZACE
VELKÉHO A MALÉHO SÁLU, KARVÍNÁ

D- MALÝ SÁL



DATUM	06/2016
ÚČEL	DPS
ČÍSLO ZAK.	3065
MĚŘÍTKO	VÝKRES Č.
1:75	D.1.5b-03