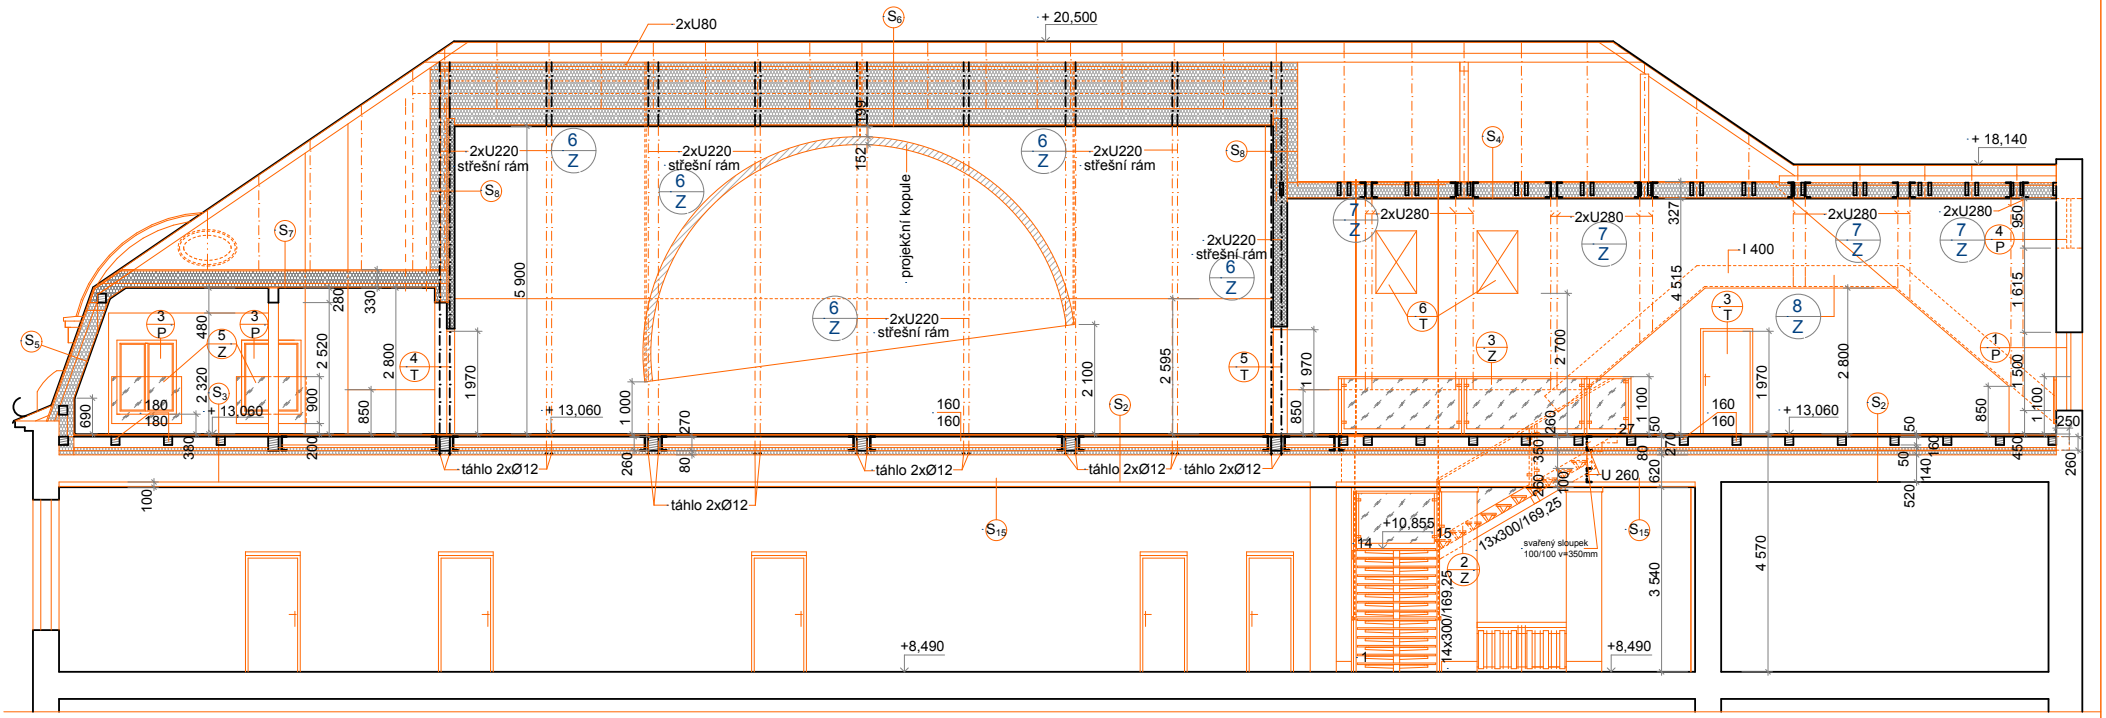

LEGENDA:

- stávající konstrukce
- vybourané konstrukce
- sádrokartonové příčky s dvojitým opláštěním(protipožární) a zvukové izolace
- tepelná izolace ze skelných izolačních pásů
- zdivo nosné z cihelných bloků na zdicí maltu
- bezpečnostní lepené vrstvené sklo

ZODP. PROJEKTANT	VYPRACOVAL	KRESLIL	Ing.Arch. Jiří Horák Dostojevského 26 Opava
ING.ARCH.JIŘÍ HORÁK	ING.ARCH.JIŘÍ HORÁK	ING.VÁCLAV ČECH	
	ING.VÁCLAV ČECH		

OBJEDNATEL:
Slezská univerzita v Opavě, Na Rybníčku 626/1, Opava

AKCE:
MODERNIZACE STÁVAJÍCÍ INFRASTRUKTURY FPF
BEZRUČOVO NÁM. 13, OPAVA

ŘEZ C - C

DATUM	01/2017
ÚČEL	REALIZAČNÍ PROJEKT
Č. ZAKÁZKY	7/2016
MĚŘÍTKO:	Č. VÝKRESU
1 : 100	10