



VARIANTA 4.1

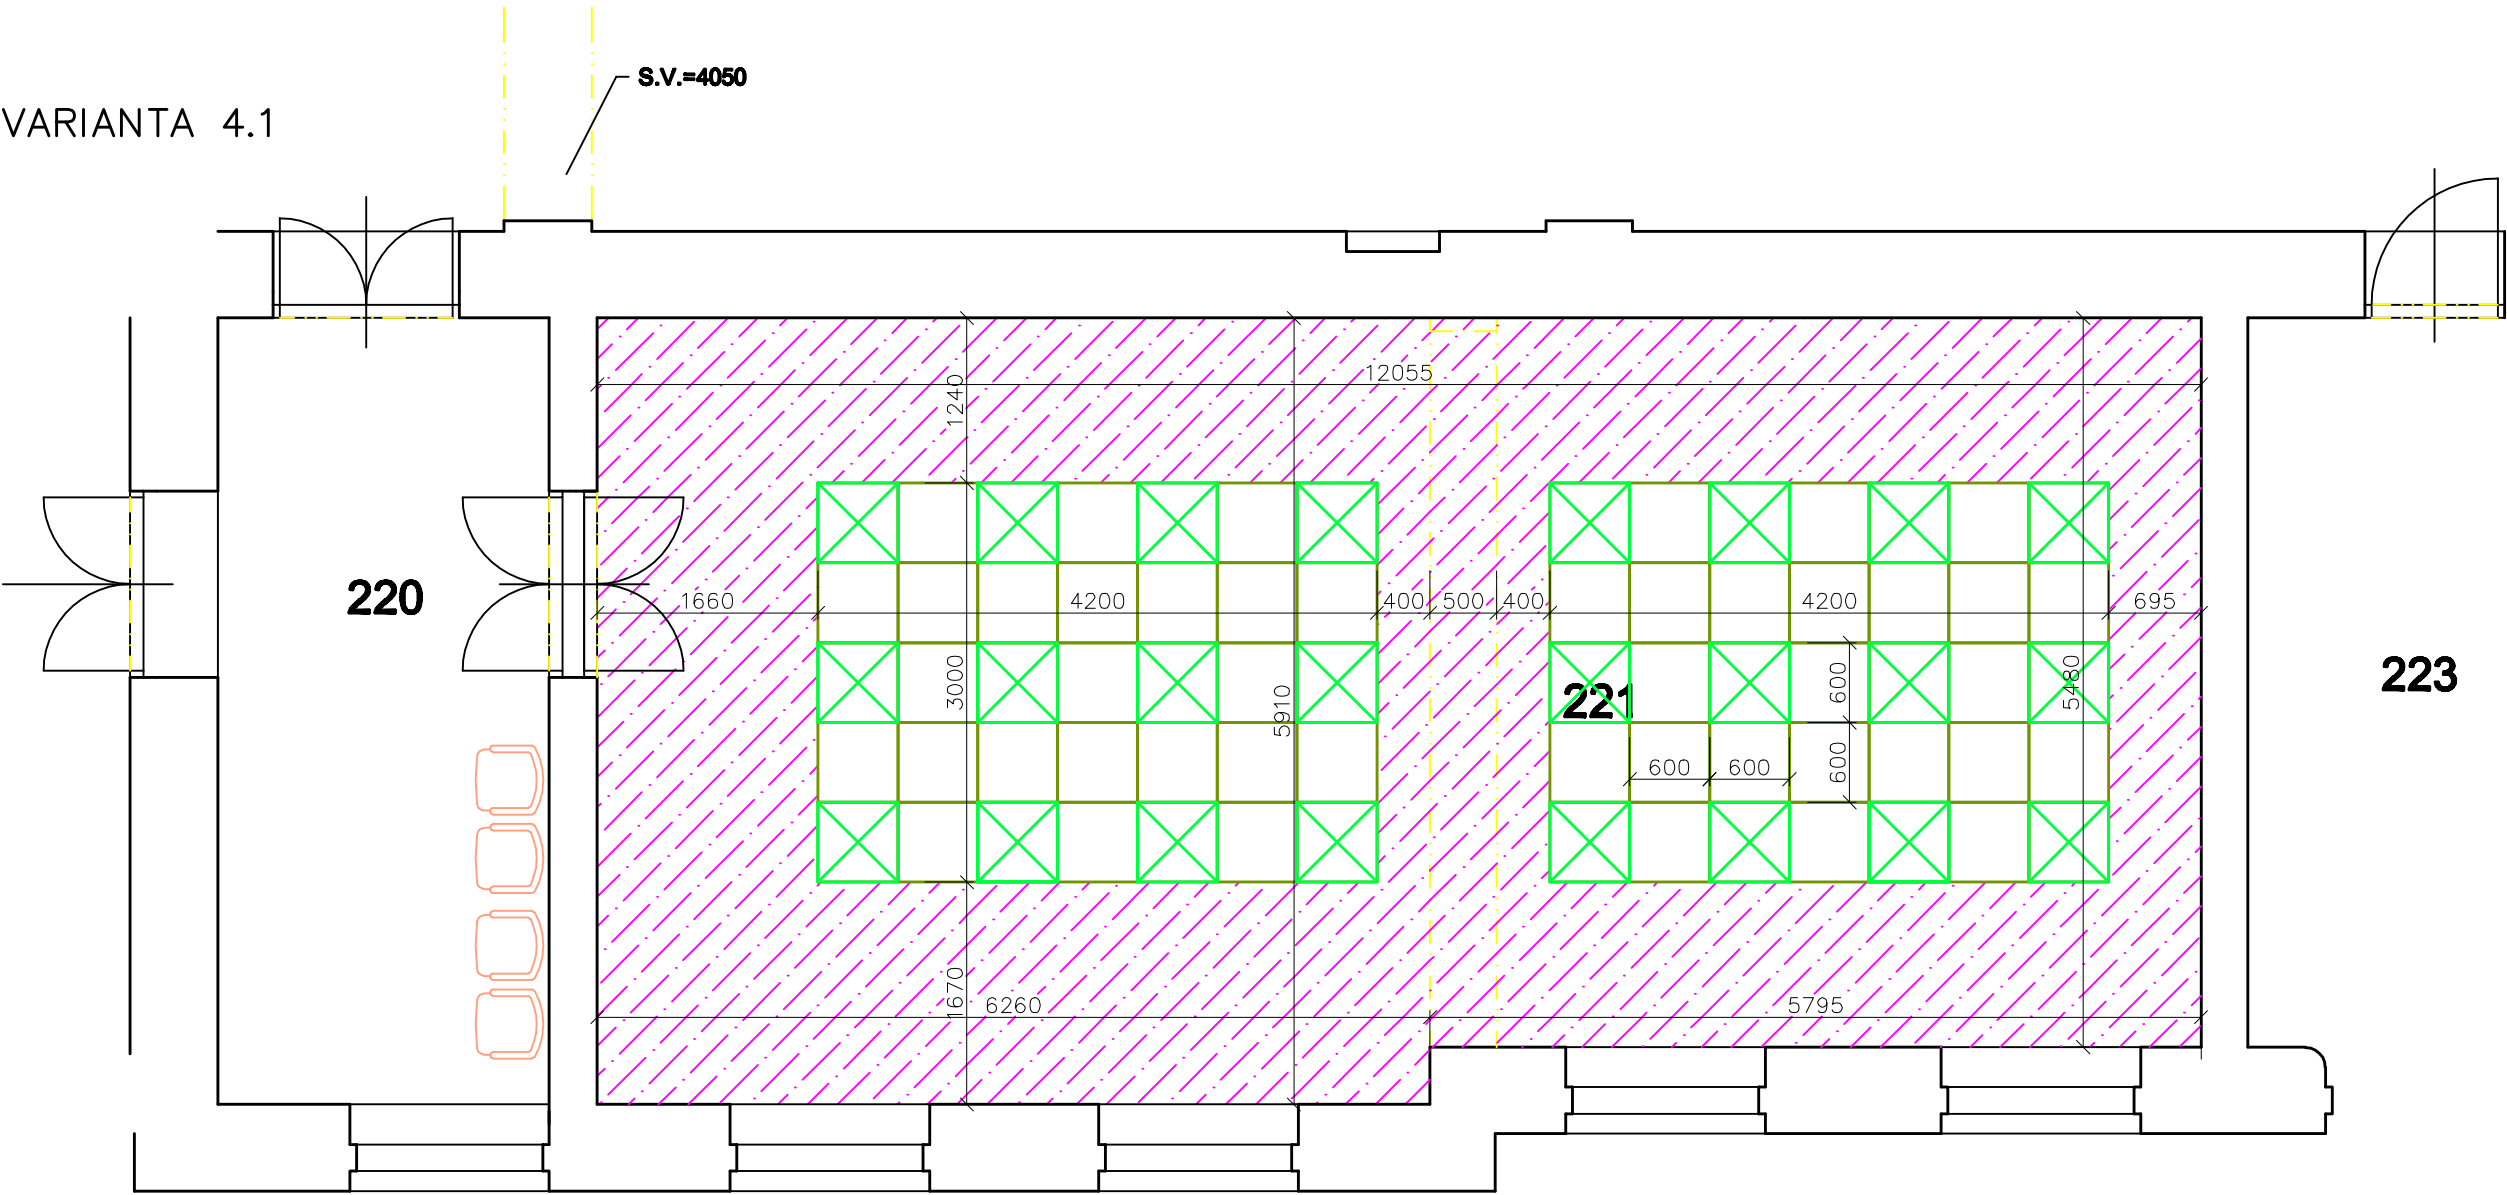


SDK PODHLED

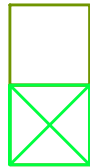

PODHLED KAZETOVÝ 600x600 mm, AKUSTICKÝ MINERÁLNÍ BÍLÝ HLADKÝ



SVÍTIDLO LED 4500 LUX

AUTOR	ING.ARCH. JIŘÍ HORÁK			ARCHITECTONICKÉ STUDIO	
ZODP. PROJEKTANT	BC. BARBORA KUREČKOVÁ			DOSTOJEVSKÉHO 26, OPAVA, ARCHESONISCALLCZ	
VYPRACOVAL	ING.ARCH. JIŘÍ HORÁK				
	BC. BARBORA KUREČKOVÁ				
MODERNIZACE STÁVAJÍCÍ INFRASTRUKTURY FPF, BEZRUČOVO NÁMĚSTÍ 13, OPAVA				IČO	12122173
				DIČ	CZ6109131028
				Č. ZAKÁZKY	2016 – 05
				St.proj.	DSP
				Datum	9/2019
PODHLED ZASEDACÍ MÍSTNOSTI 221				Měř.:	V.č.:
				1: 50	12