
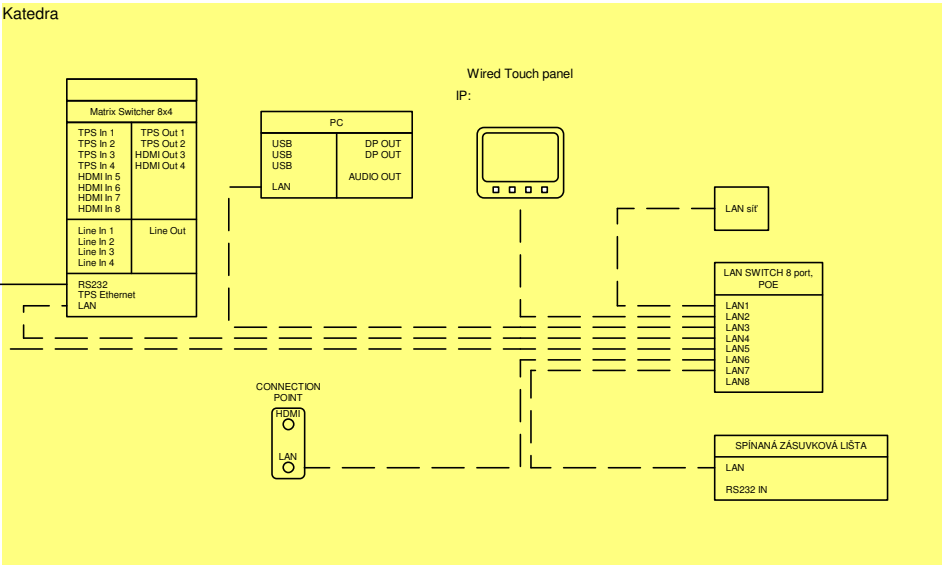
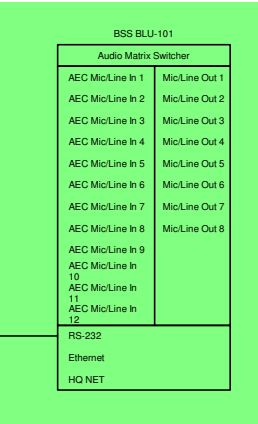
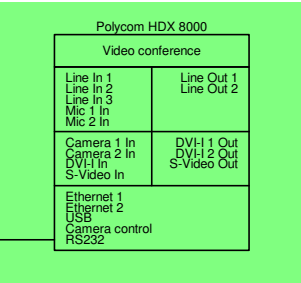
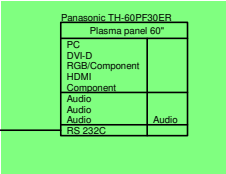
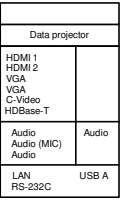
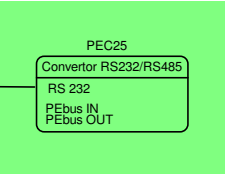




Stávající technika

INVESTOR:	Slezská univerzita v Opavě
STAVBA-OBJEKT:	SLU Opava - Bezručova, Hradecká, Maarykova
OBSAH:	Posluchárna H3: Zapojení audiosignálů + videosignálů
Č. ZAKÁZKY:	CZ.02.2.67/0.0/0.0/16_016/0002503
VYPRACOVAL:	Antonín Turek
DATUM:	08/2019

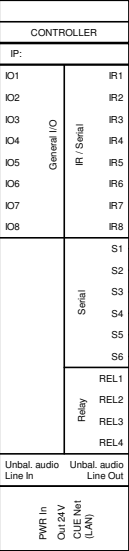

Stávající technika


INVESTOR:	Slezská univerzita v Opavě
STAVBA-OBJEKT:	SLU Opava - Bezručova, Hradecká, Maarykova
OBSAH:	Posluchárna H3: Zapojení řídicího systému
Č.ZAKÁZKY:	CZ.02.2.67/0.0/0.16_016/0002503
VYPRACOVAL:	Antonín Turek
DATUM:	08/2019

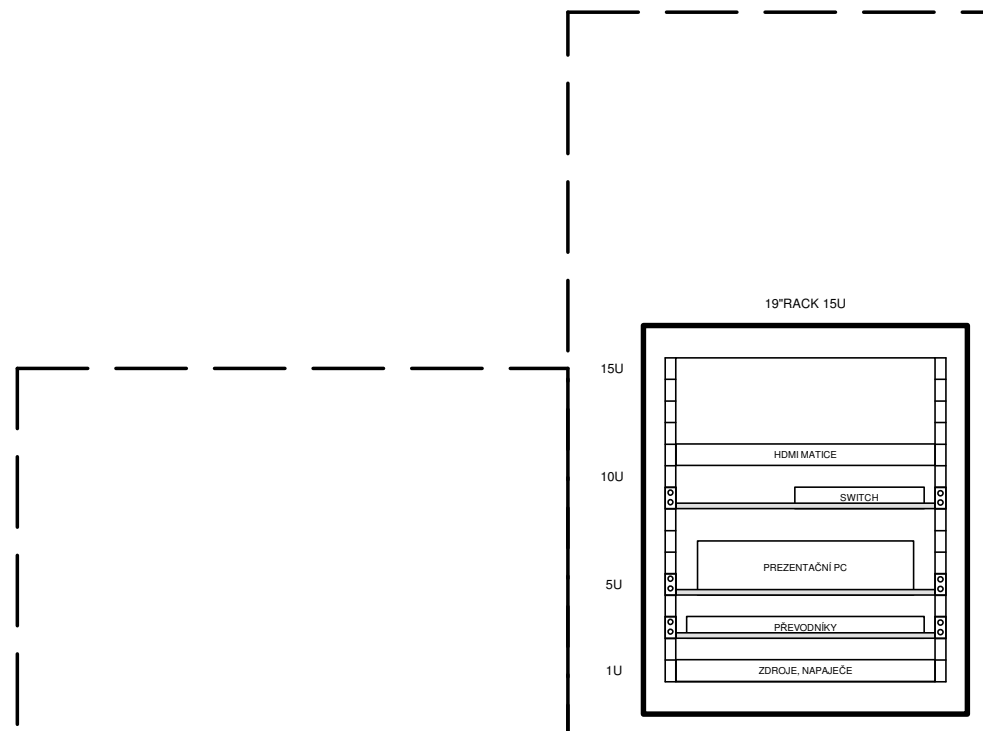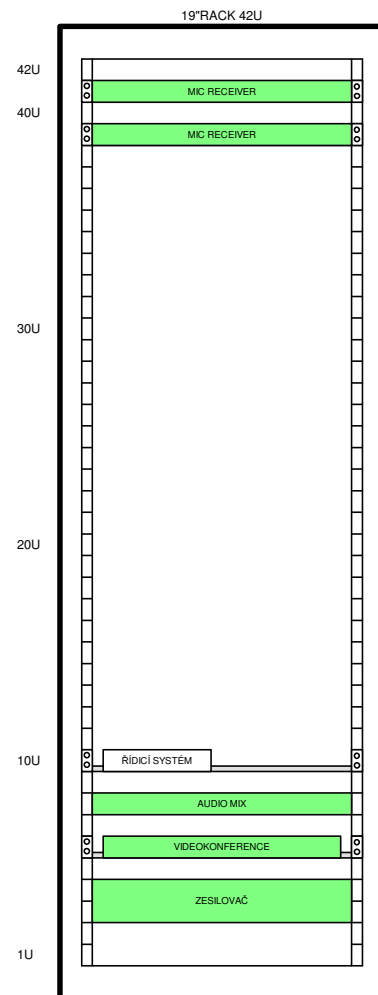

Stávající technika


INVESTOR:	Slezská univerzita v Opavě		
STAVBA-OBJEKT:	SLU Opava - Bezručova, Hradecká, Maarykova		
OBSAH:	Posluchárna H3: Vybavení 19" racku		
Č.ZAKÁZKY:	CZ.02.2.67/0.0/0.0/16_016/0002503		
VYPRACOVAL:	Antonín Turek	DATUM:	08/2019

STÁVAJÍCÍ ZAPOJENÍ

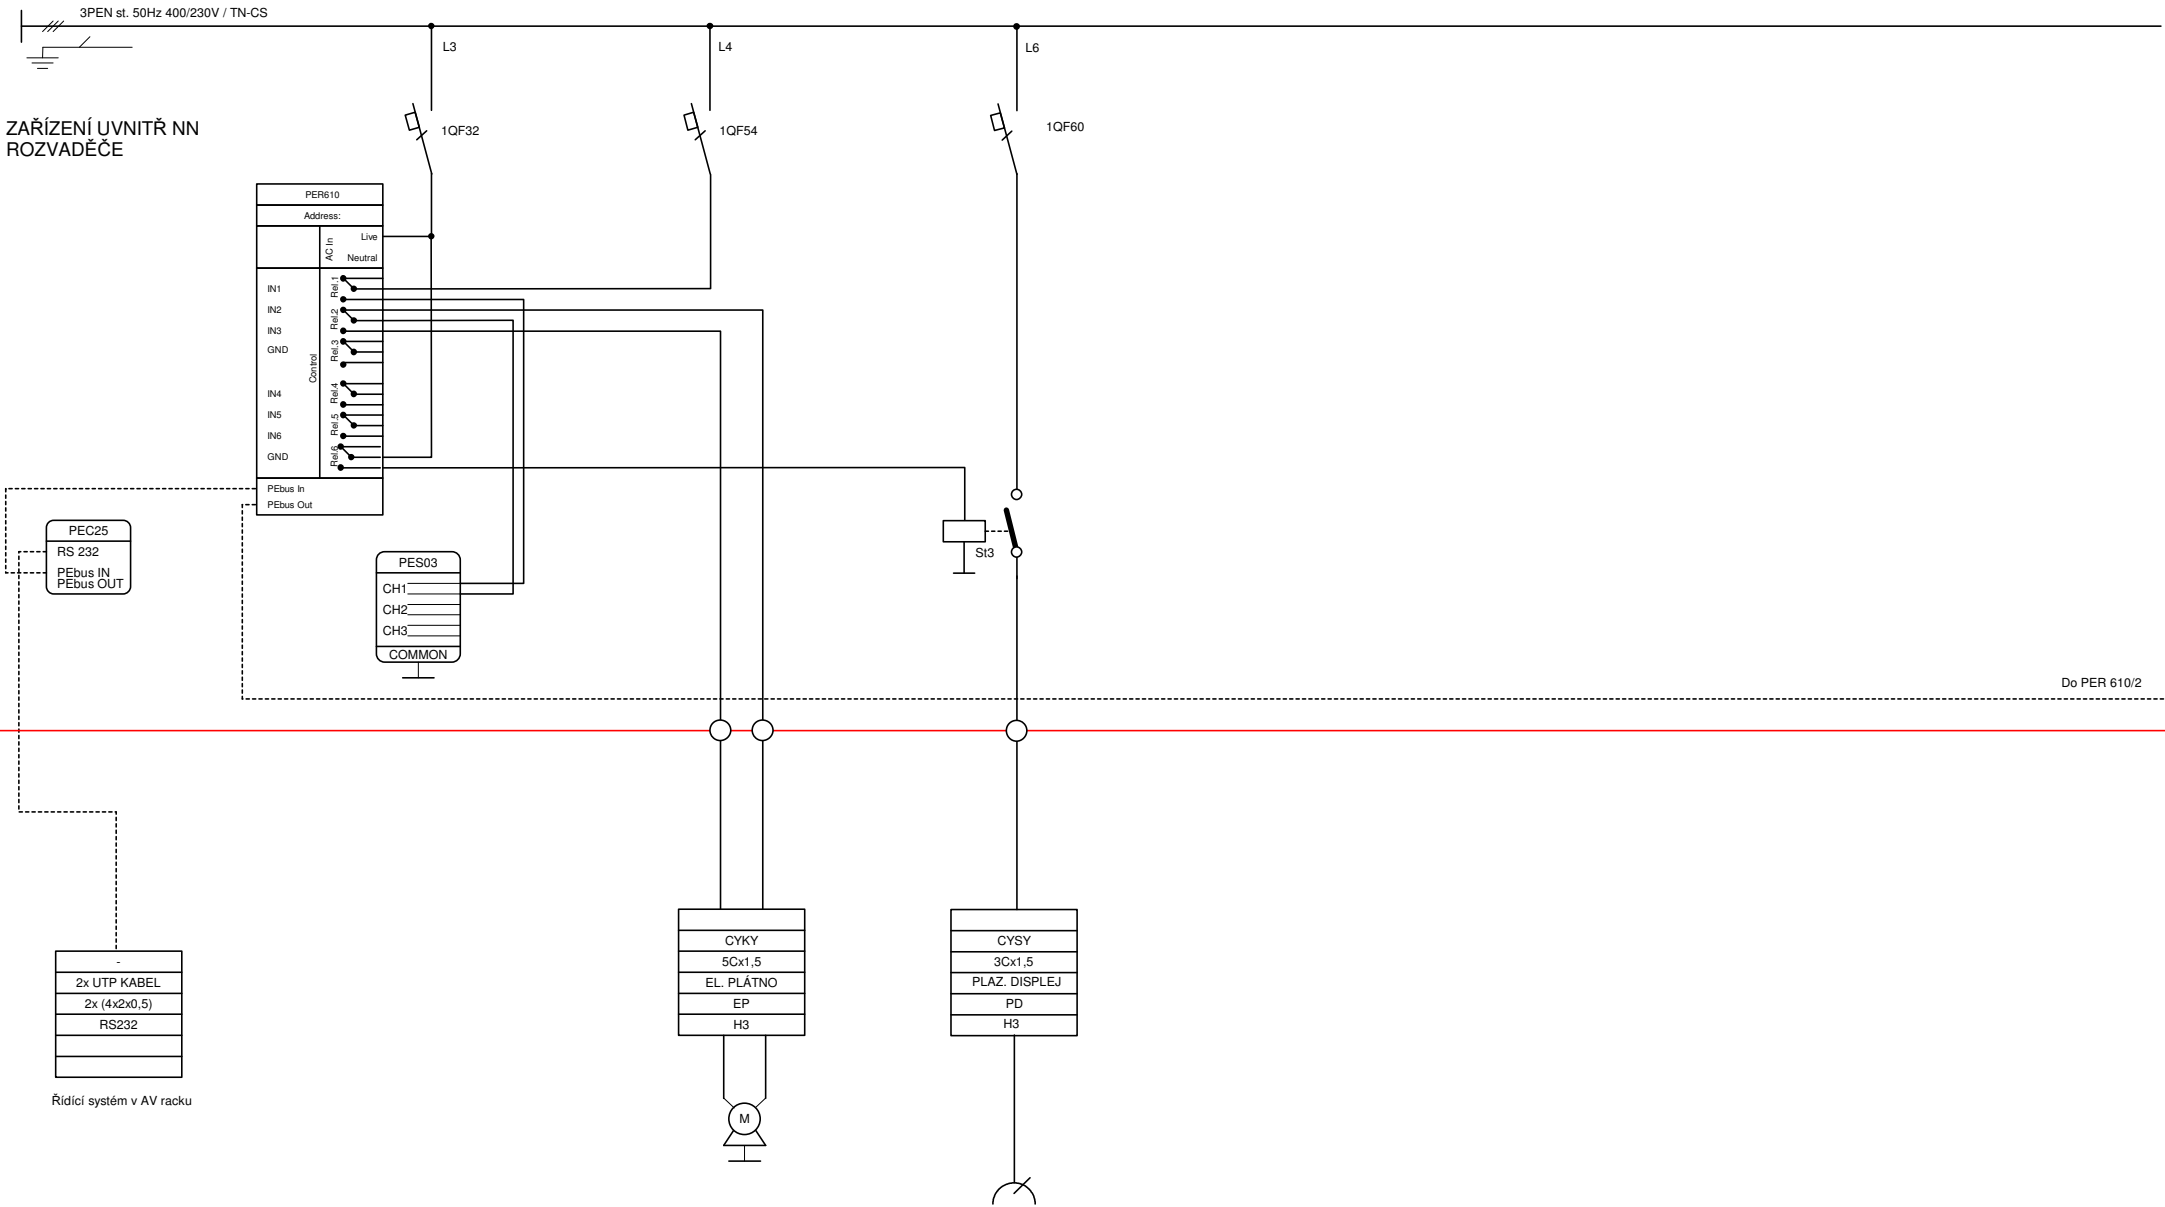

INVESTOR:	Slezská univerzita v Opavě
STAVBA-OBJEKT:	SLU Opava - Bezručova, Hradecká, Maanykova
OBSAH:	Zapojení síťového rozvaděče 1/3
Č.ZAKÁZKY:	CZ.02.2.67/0.0/0.0/16_016/0002503
VYPRACOVAL:	Antonín Turek
DATUM:	08/2019


STÁVAJÍCÍ ZAPOJENÍ

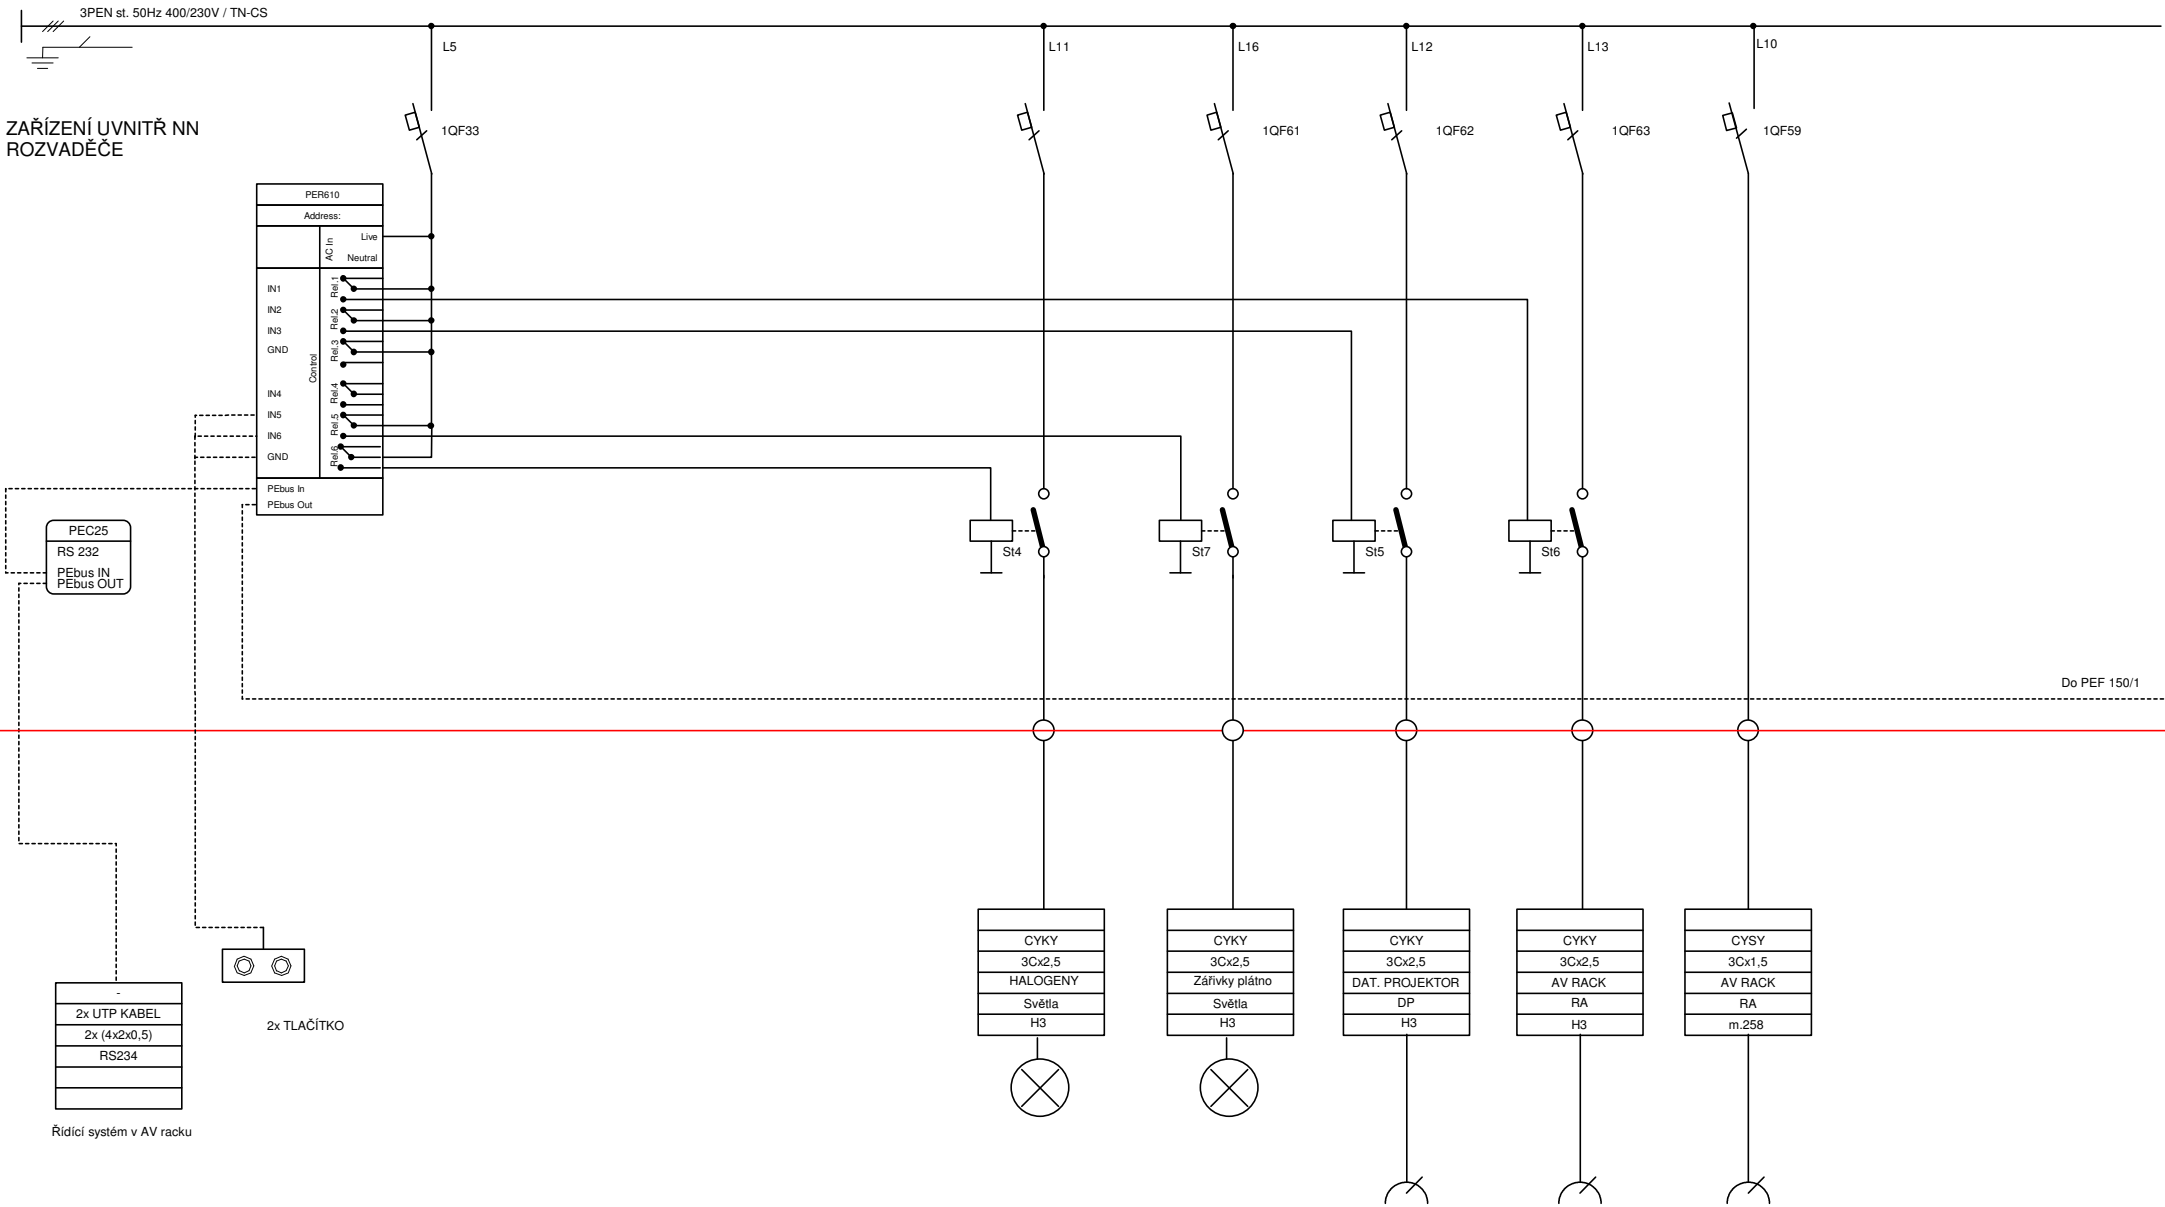

INVESTOR:	Slezská univerzita v Opavě
STAVBA-OBJEKT:	SLU Opava - Bezručova, Hradecká, Maanykova
OBSAH:	Zapojení síťového rozvaděče 2/3
Č. ZAKÁZKY:	CZ.02.2.67/0.0/0.0/16_016/0002503
VYPRACOVAL:	Antonín Turek
DATUM:	08/2019

Schéma zapojení silnoproudého rozvaděče NNR1 v návaznosti na AV techniku

STÁVAJÍCÍ ZAPOJENÍ

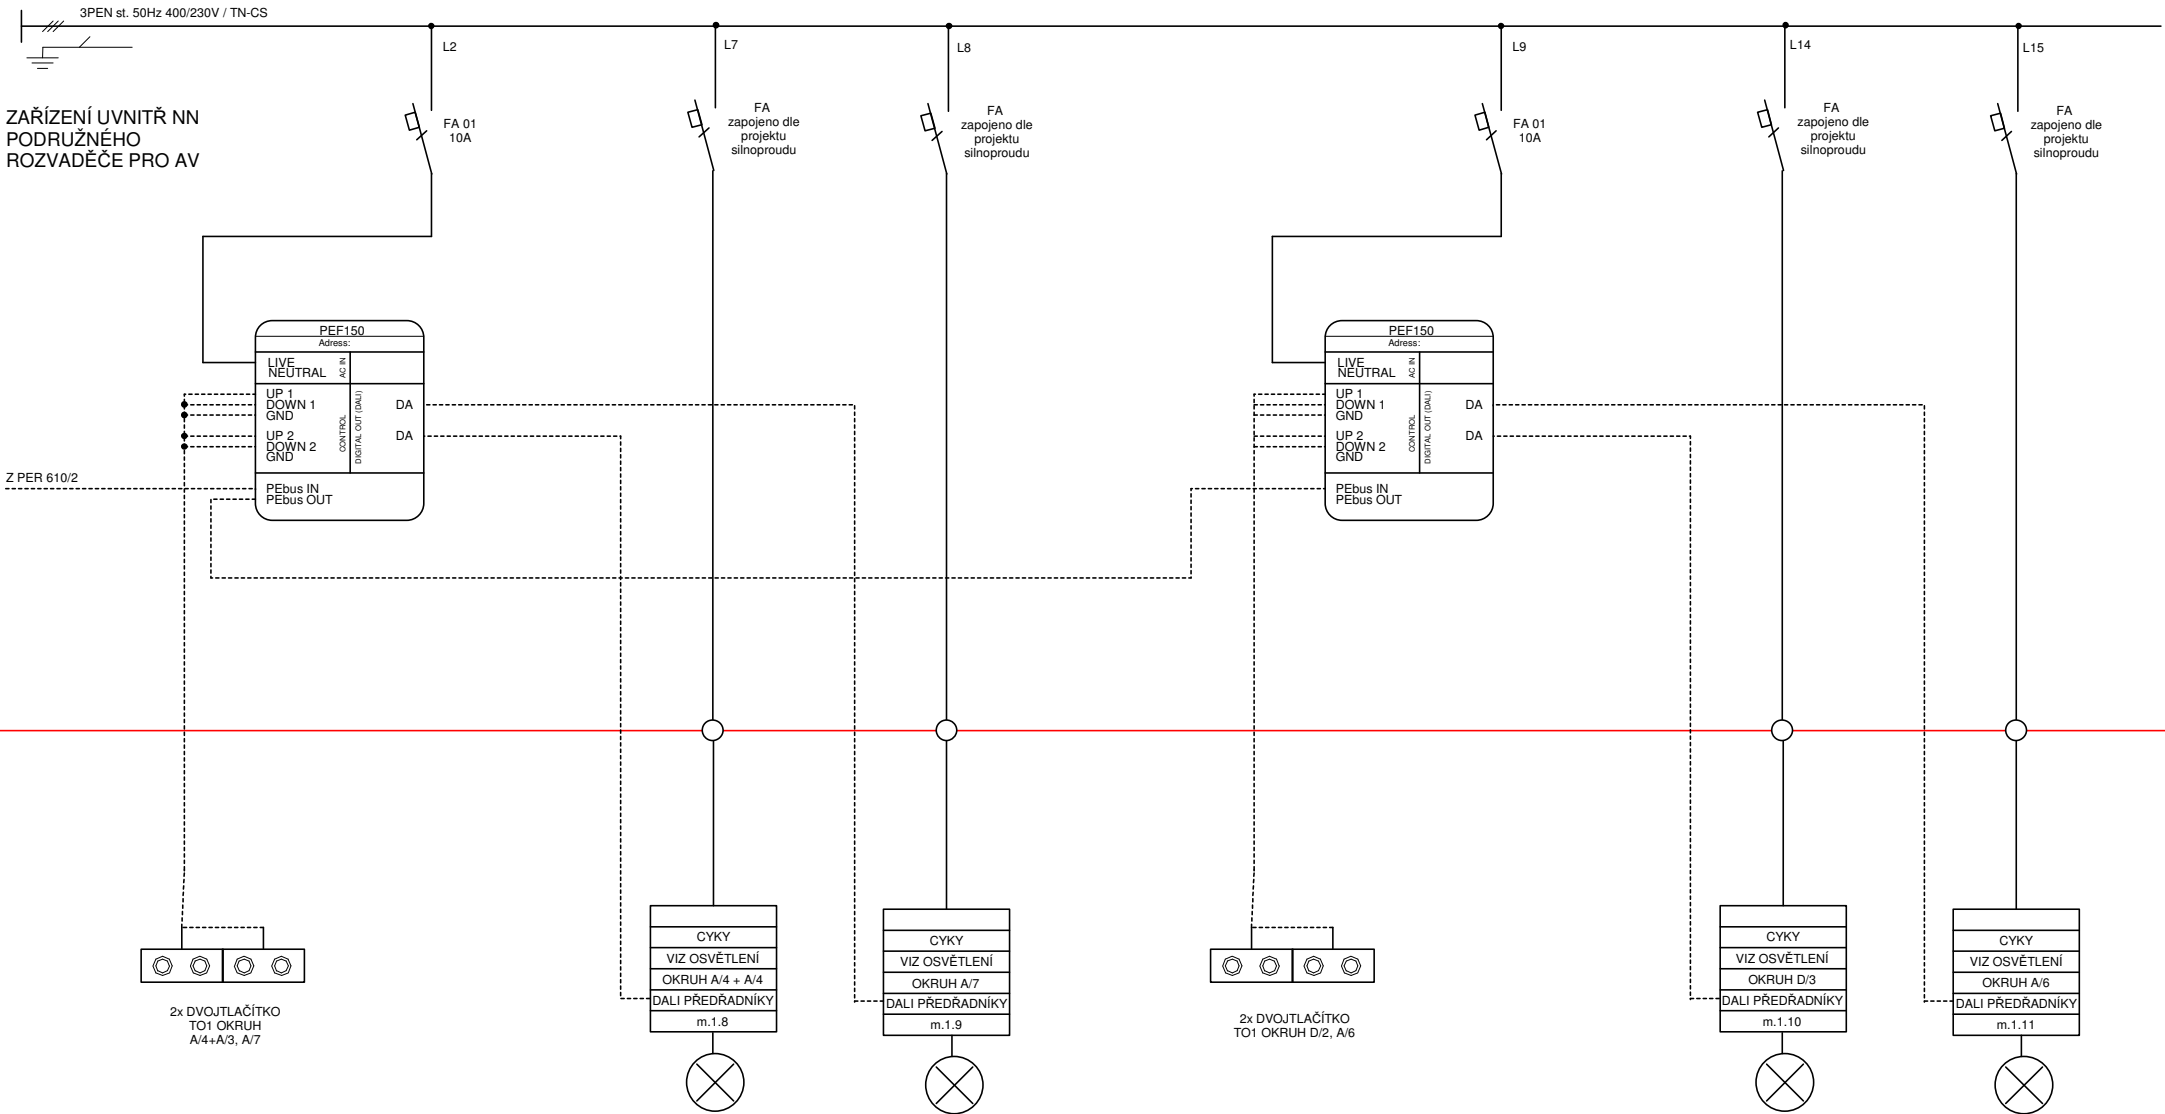

INVESTOR:	Slezská univerzita v Opavě
STAVBA-OBJEKT:	SLU Opava - Bezručova, Hradecká, Maanykova
OBSAH:	Zapojení silového rozvaděče 3/3
Č.ZAKÁZKY:	CZ.02.2.67/0.0/0.0/16_016/0002503
VYPRACOVAL:	Antonín Turek
DATUM:	08/2019