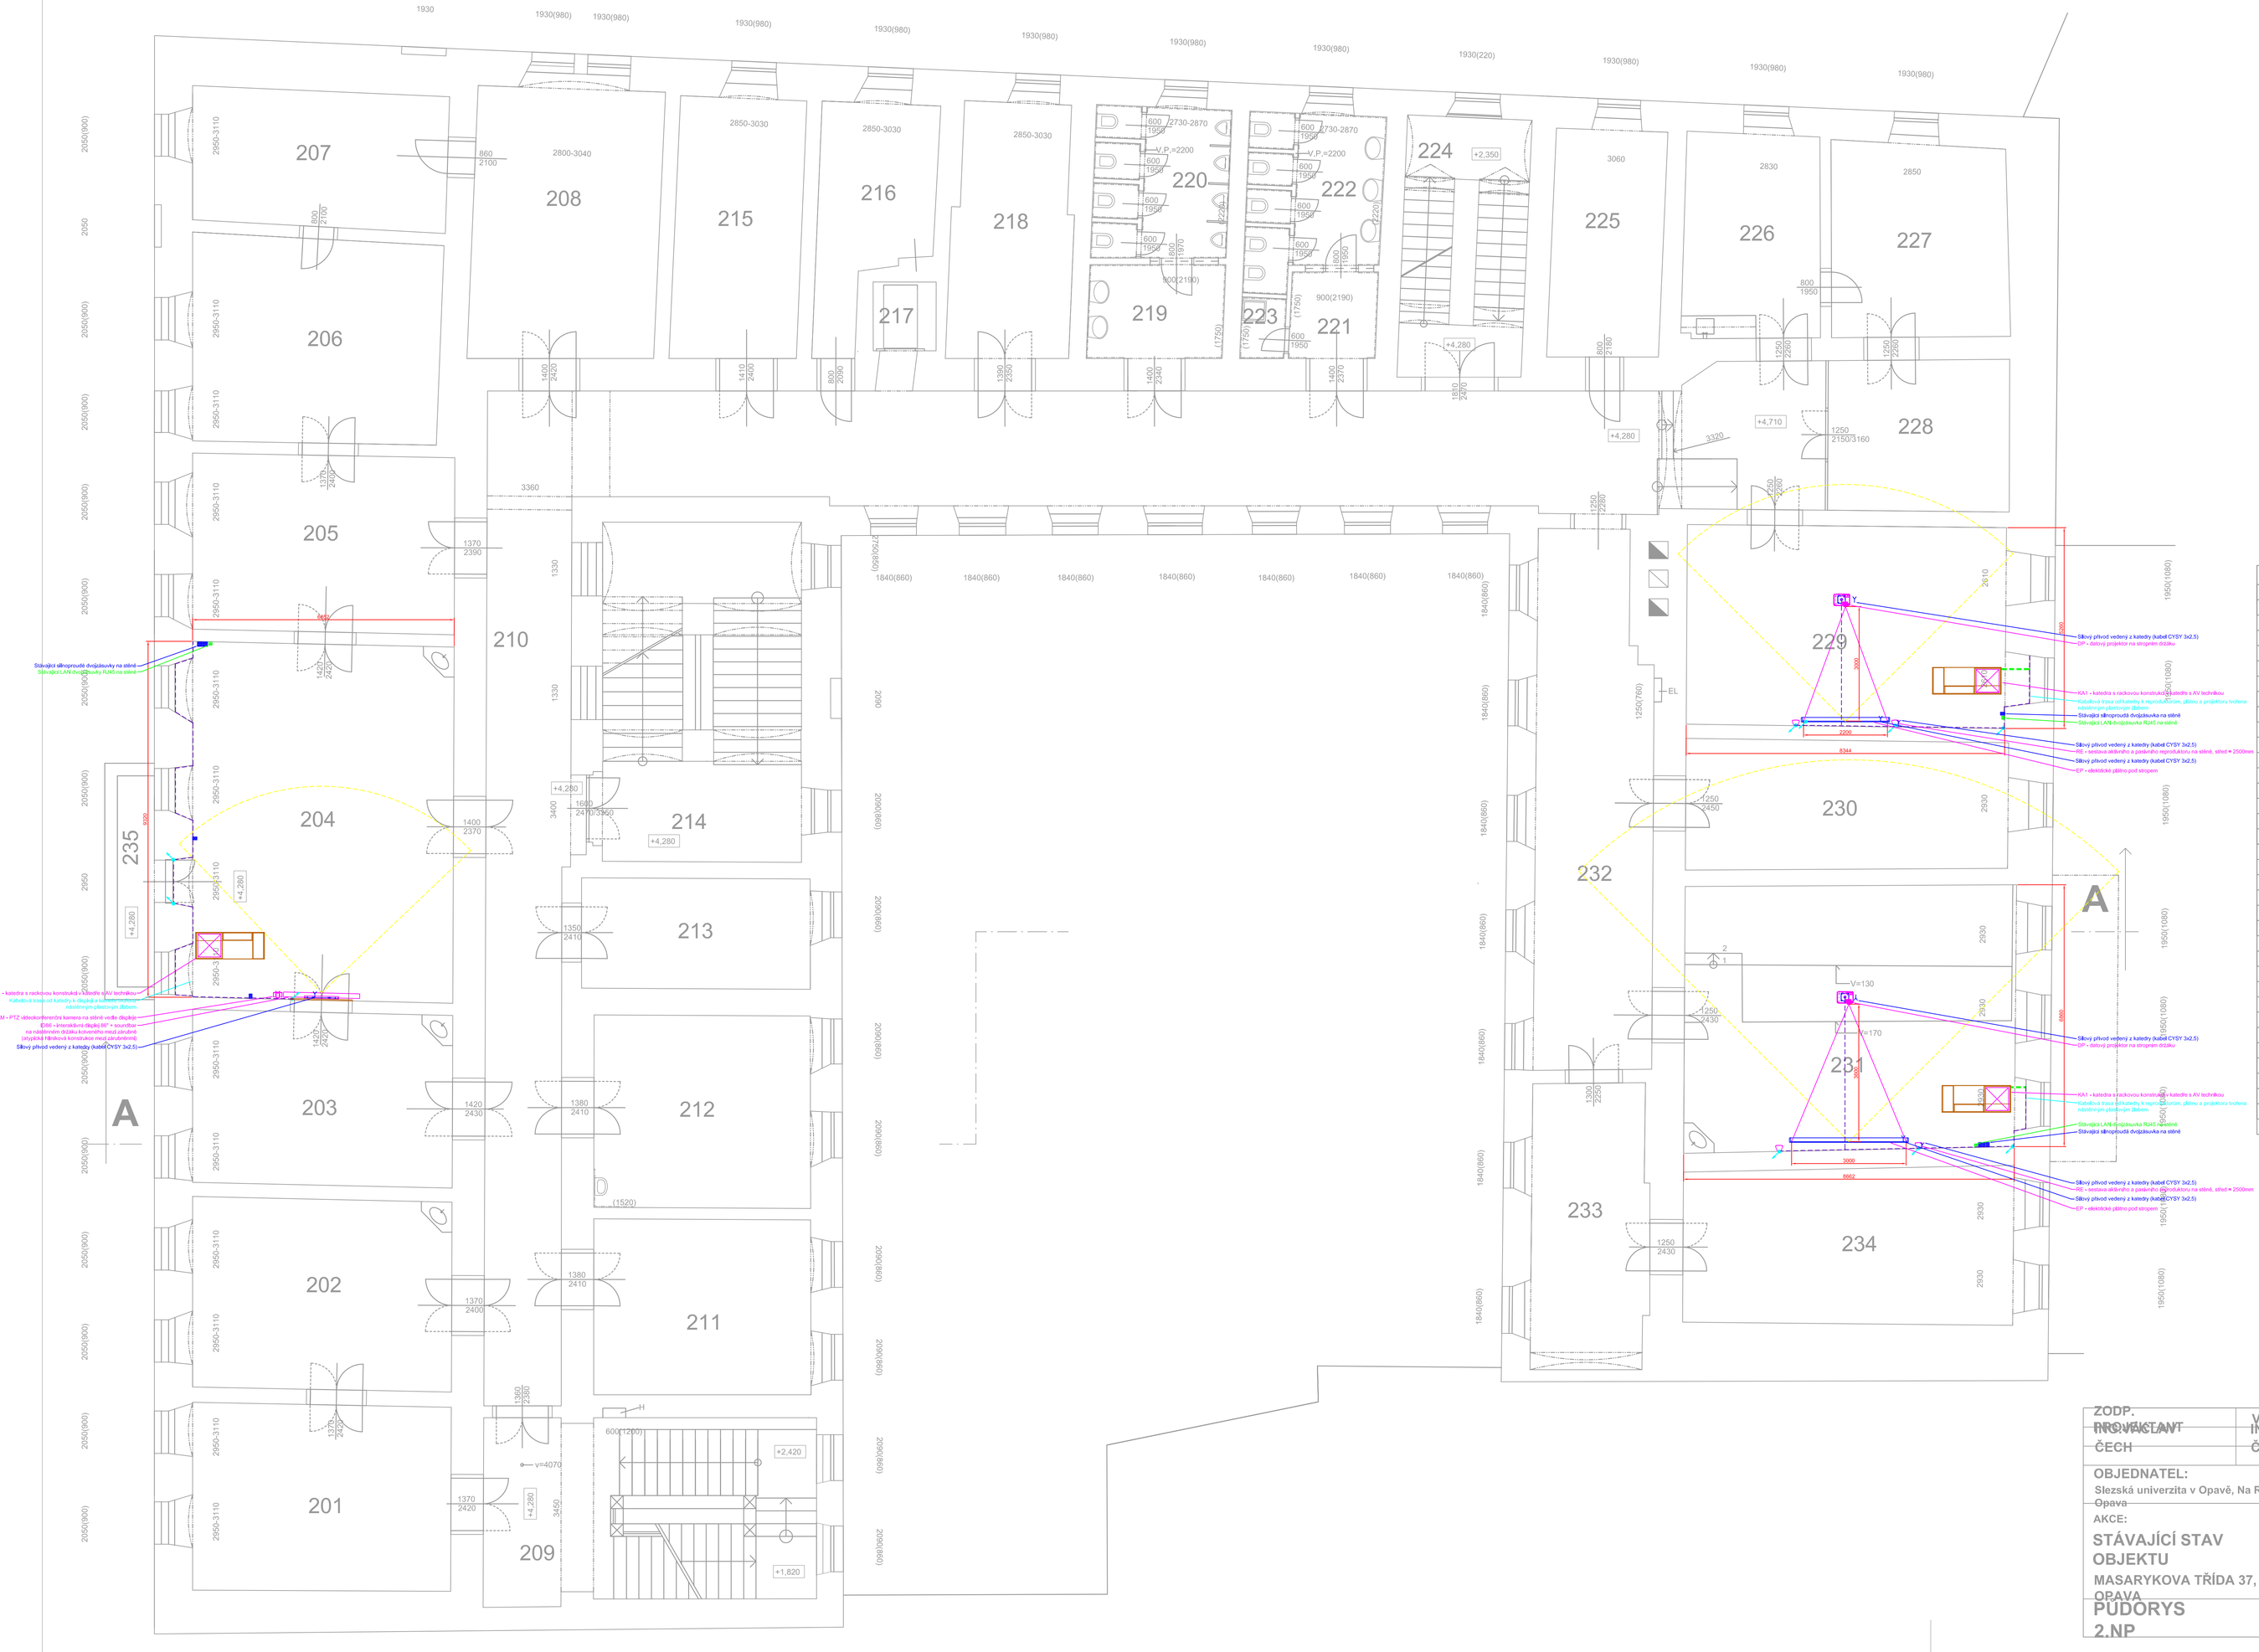

TABULKA MÍSTNOSTÍ - 2.NP

OZN. (new)	ÚČEL MÍSTNOSTÍ	PLOCHA / m2 /	PODL. KRYTINA	OBKLADY	S. VÝŠKA v (new)	POZNÁMKA
201	učebna	34,17	FATRANTIS	ker. obklad-1530	3670	solé PVC
202	učebna	35,00	FATRANTIS		3640	solé PVC
203	učebna	31,99	FATRANTIS		3690	solé PVC
204	učebna	66,24	FATRANTIS		3650	solé PVC
205	kancelář	33,07	koberec		3610	kobercová lišta
206	knihovna	35,91	FATRANTIS		3590	solé PVC
207	knihovna	24,34	FATRANTIS		3830	solé PVC
208	knihovna	35,73	FATRANTIS		3910	solé PVC
209	schodiště	41,56	teraso keramická dlažba	ker.sokl - 100		
210	chodba	160,06	keramická dlažba	ker.sokl - 100	3640	
211	kancelář	26,84	koberec		3620	kobercová lišta
212	sociálačová učebna	29,43	FATRANTIS		3670	solé PVC
213	kancelář	17,74	koberec		2580	kobercová lišta
214	schodiště	47,01	teraso keramická dlažba	ker.sokl - 100		
215	kancelář	23,20	koberec		3690	kobercová lišta
216	kancelář	16,27	koberec		3670	kobercová lišta
217	výtah	4,00				
218	kancelář	20,84	koberec		3610	kobercová lišta
219	předsíň WC muži	8,75	keramická dlažba	ker. obklad-1750	3160	
220	WC muži	13,94	keramická dlažba	ker. obklad-2180	3200	
221	předsíň WC ženy	5,15	keramická dlažba	ker. obklad-1750	3160	
222	WC ženy	14,99	keramická dlažba	ker. obklad-2200	3160	
223	zakladová komora	1,85	keramická dlažba	ker. obklad-2200	3160	
224	schodiště	19,69	teraso keramická dlažba	ker.sokl - 100		
225	kancelář	17,78	koberec		3530	kobercová lišta
226	kancelář	19,33	koberec		3510	kobercová lišta
227	kancelář	23,37	koberec		3400	kobercová lišta
228	kopírka	18,82	koberec		3160	kobercová lišta
229	učebna	45,56	FATRANTIS		3260	solé PVC
230	kancelář	29,19	koberec		3680	kobercová lišta
231	učebna	61,25	FATRANTIS		3720	solé PVC
232	chodba	43,81	keramická dlažba	ker.sokl - 100	3760	
233	knihovna	23,17	koberec		3760	kobercová lišta
234	knihovna	35,96	FATRANTIS		3680	solé PVC
235	balkon	5,36	modelový plech			ošetřování soklu

ZODP. PROJEKTANT	VYPRACOVAL	KRESLIL	projektování stavebních konstrukcí
ING.VÁCLAV ČECH	ING.VÁCLAV ČECH	ING.VÁCLAV ČECH	ING.VÁCLAV ČECH Sokolská 99/13, 74601 Opava IČO: 43977642

OBJEDNATEL:
Slezská univerzita v Opavě, Na Rybníčku 626/1, Opava

AKCE:
STÁVAJÍCÍ STAV OBJEKTU
MASARYKOVA TŘÍDA 37, OPAVA
PUDORYS 2.NP

DATUM	07/2015
ÚČEL	STAVAJÍCÍ STAV
Č. ZAKÁZKY	09/2015
MĚŘÍTKO:	Č. VÝKRESU
1 : 100	4

NÁROKY OD OSTATNÍCH PROFESÍ!!!

SILNOPROUD
Legenda:
- Dvojzásuvka 230VAC
- Zásuvka 230VAC
- Vývod 230VAC nebo 5x1,5 do podlahy
- Zásuvka 380VAC

Slaboproud
Legenda:
- Dvojzásuvka LAN
- LAN vývod zakončený RJ45
- KPR68 krabice ve stěně, nebo volná varianta v podlahové krabici

NÁROKY POPSANÉ V TABULCE STAVEBNÍ PŘÍPRAVENOSTI

NÁROKY 230VAC
1. VŠECHNY NÁVAZNÉ ZMĚNY PRO AV TECHNIKU ZAPRACOVÍ NA STEJNOU FÁZI = OZNAČENÍ AV
2. NÁVAZNÉ ZMĚNY PRO OSVĚTLENÍ A DALŠÍ SPOTŘEBIČE NEDOKÁŽE-LI E-MT TECHNICKOU ZAPRACOVÍ NA JINÉ FÁZE NEŽ AV TECHNIKA = OZNAČENÍ M
3. VŠECHNY NÁROKY 230VAC ZEDU NÁRONDNÍKY PAPRSKOVITĚ Z ROZVADĚČE (TEDY PŘÍMO = NE PŘES VYPÍNAČ).

- KABELOVÁ TRASA PRO AV, VEDENÁ V PODLAZE
- KABELOVÁ TRASA PRO AV, VEDENÁ NAD PODHLEDEM A VE ZDECH
- KABELOVÁ TRASA PRO AV TVOŘENÁ KABELOVÝM ŽLABEM
- STOUPACÍ VEDENÉ TRASY DO PODLAHY
- STOUPACÍ VEDENÉ TRASY DO PODHLEDU

VEDENÍ CHRÁNIČEK, JE IDEOVÉ, JEJICH PŘESNÉ VEDENÍ BUDE UPŘESNĚNO. CHRÁNIČKY BUDOU PROVEDENY V PODLAZE, NEBO V PODHLEDU. CHRÁNIČKY BUDOU REALIZOVÁNY CO NEJKRATŠÍ A NEJPŘÍMĚJŠÍ CESTOU. NEMĚ NUTNÉ DODRŽOVAT KOLMÉ SMĚRY, NEJMENŠÍ POLOMĚR OHYBU CHRÁNIČEK BUDE 30mm. V CHRÁNIČKÁCH BUDE ZAJIŠTĚNO PROTAHOVÁNÍ ORAT V DŮVODU ZAMOTÁNÍ OHEM.

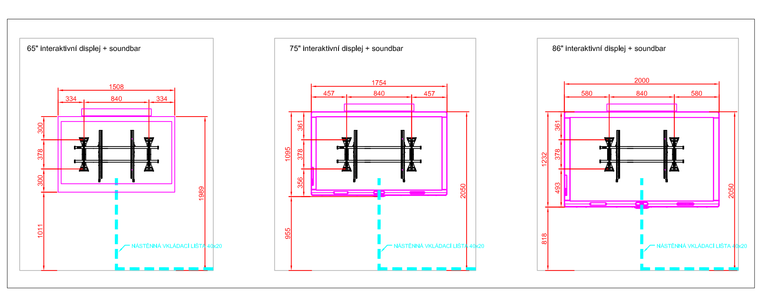

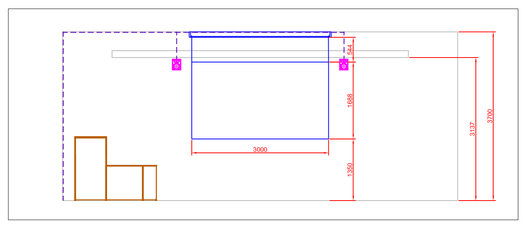

AKCE:	Slezská univerzita Opava Modernizace stávající AV infrastruktury	4DESIGN AVI	
VYPRACOVAL:	Antonín Turek		
VEDOUCÍ PROJEKTANT:	Ing. Jaroslav Havlíček	DATUM: 08/2019	Č. PARÉ:
INVESTOR:	Slezská univerzita v Opavě Na Rybníčku 626/1, 746 01 Opava	STUPEŇ: DPS MĚŘÍTKO: 1:75	
OBSAH:	AV TECHNIKA MASARYKOVA TŘÍDA 37 VÝKRES ROZVRŽENÍ AV TECHNIKY 2.NP	Č. VÝKRESU: 10	