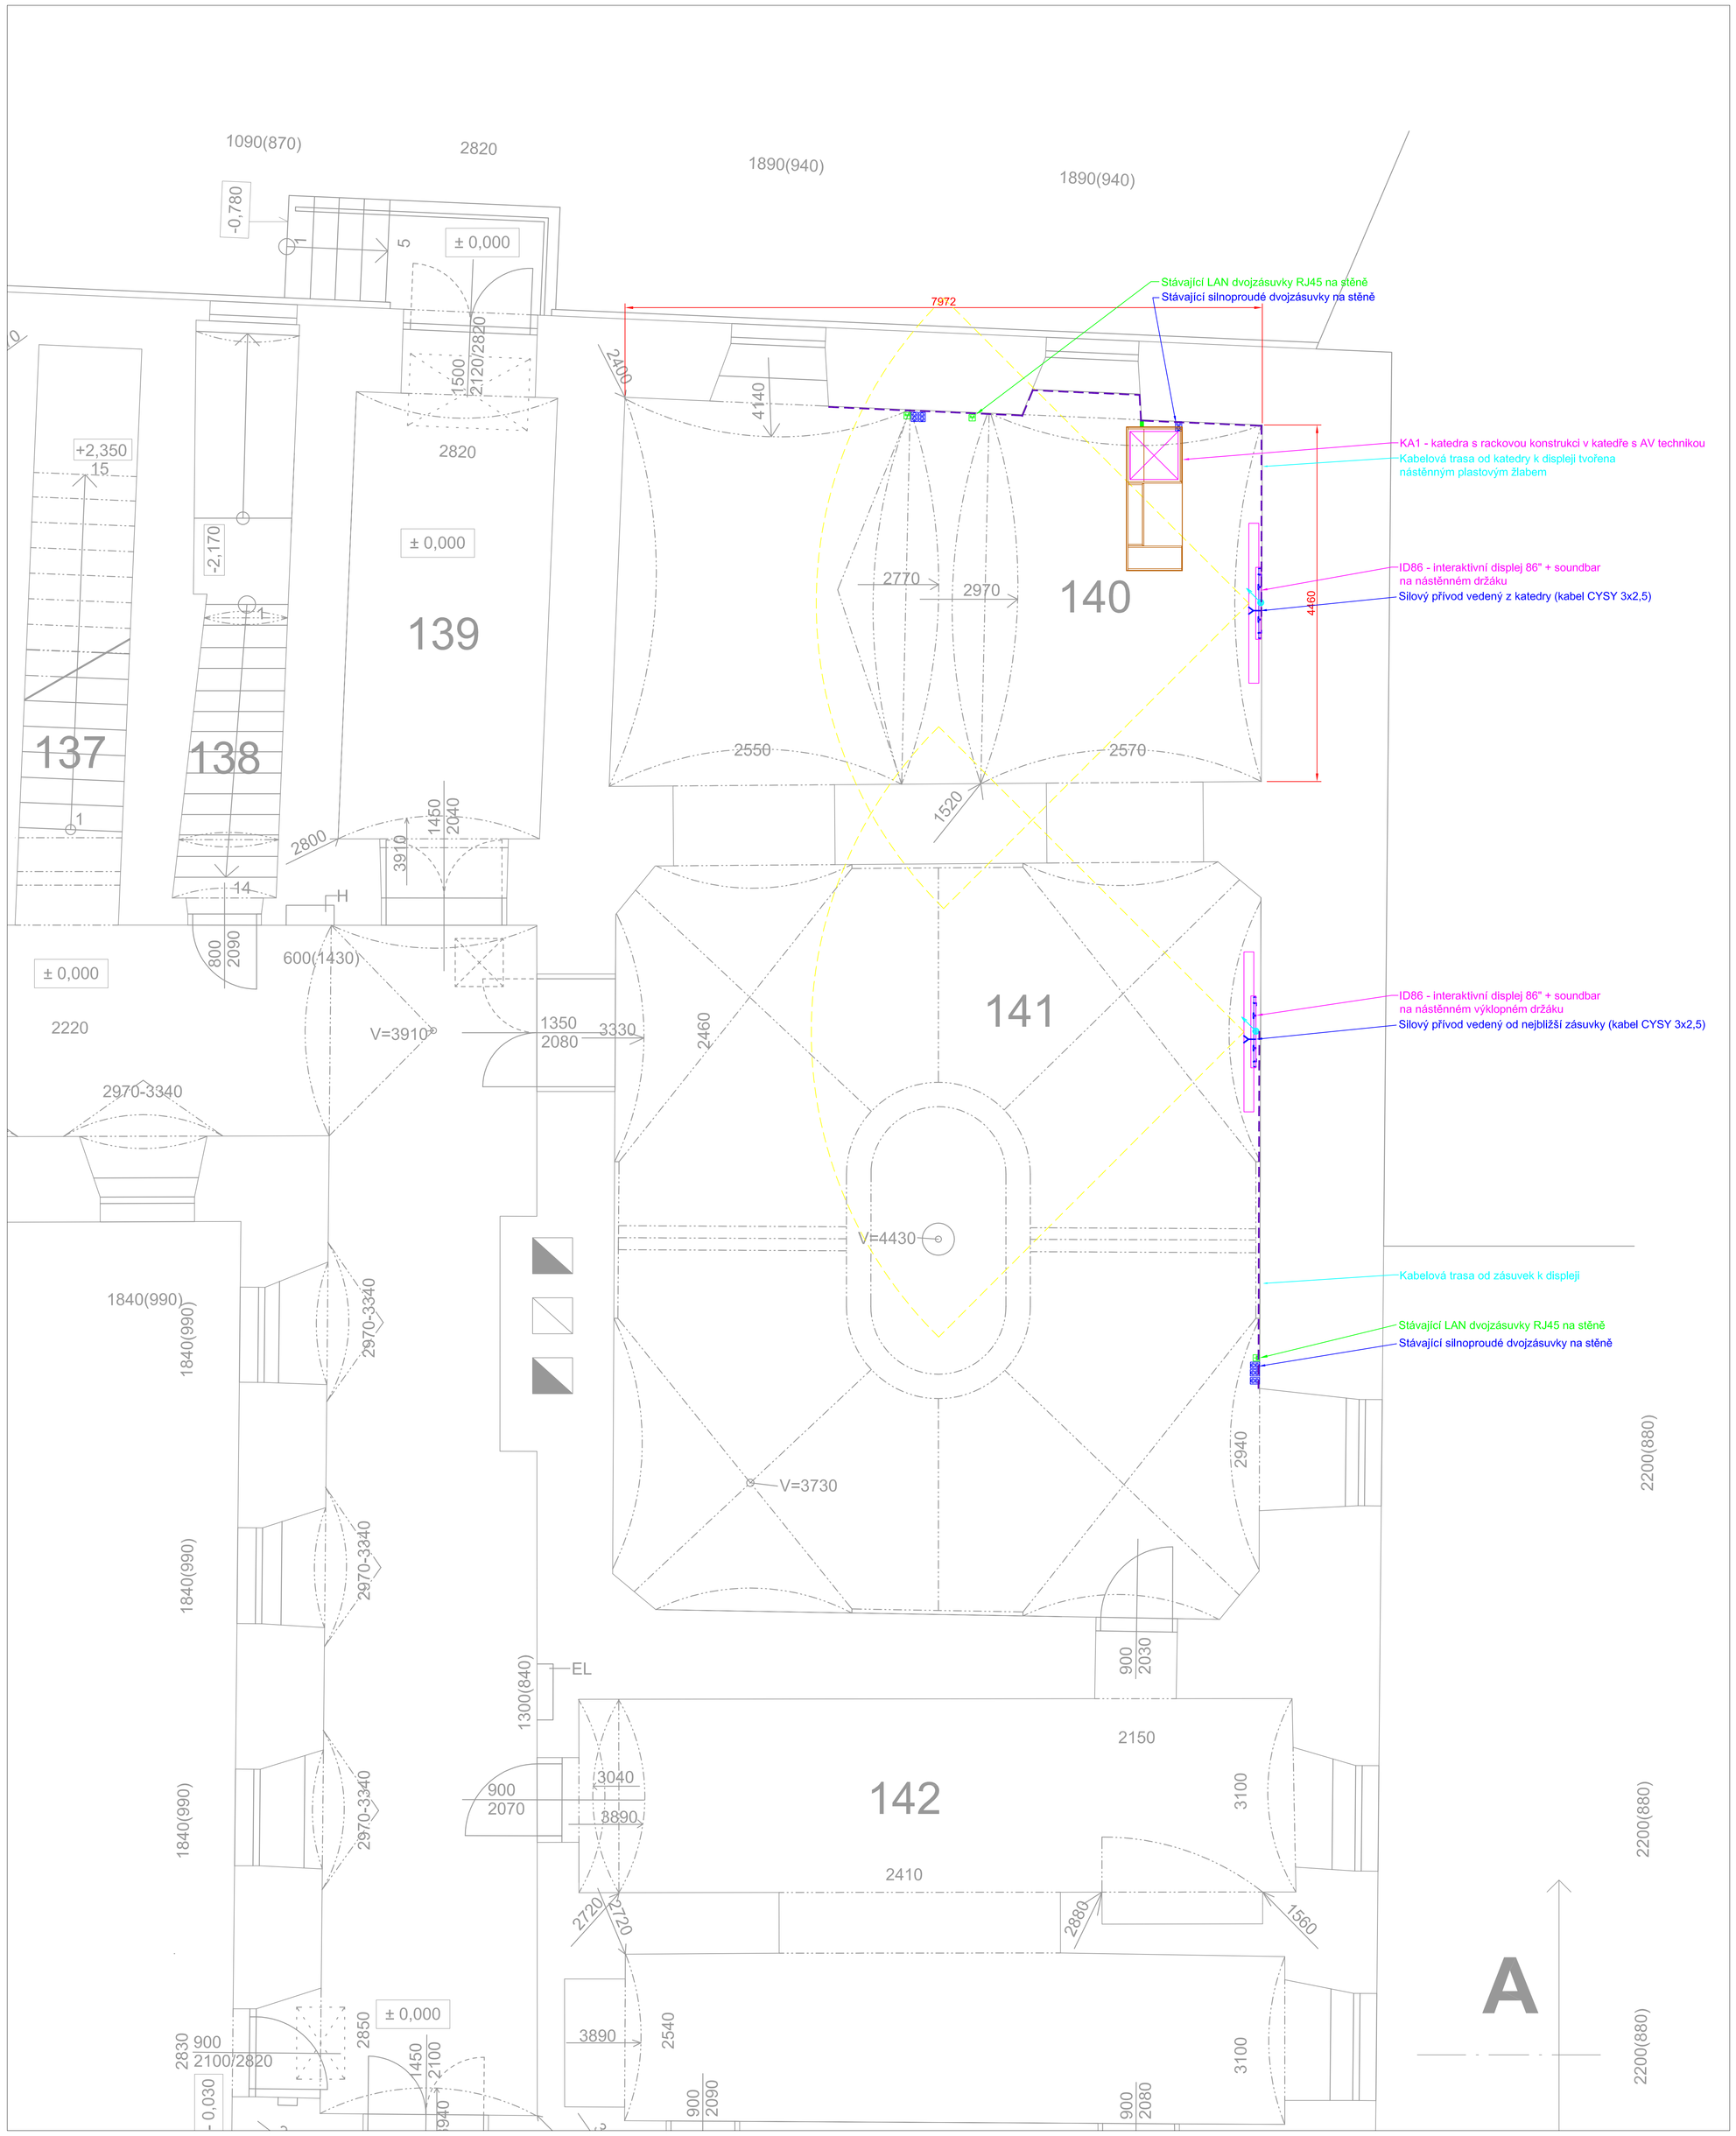

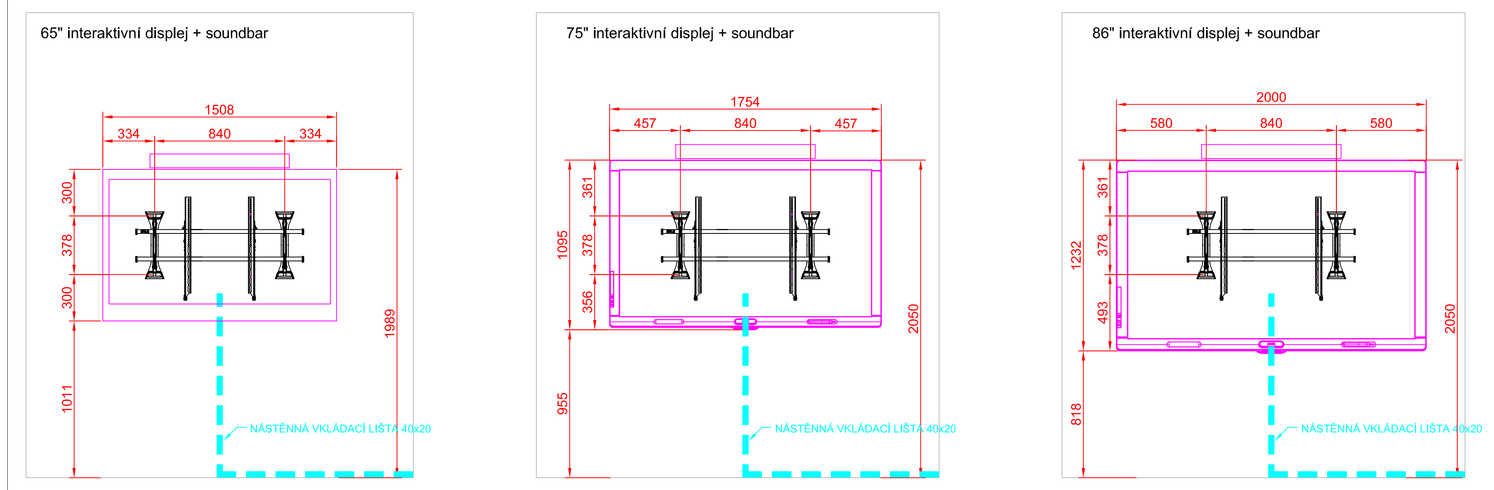

NÁROKY OD OSTATNÍCH PROFESÍ!!!

SILNOPROUD

Legenda:

- Dvojzásuvka 230VAC
- Zásuvka 230VAC
- Vývod 230VAC nebo 5x1,5 viz popis
- Zásuvka 380VAC

Slaboproud

Legenda:

- Dvojzásuvka LAN
- LAN vývod zakončený RJ45
- KPR68 krabice ve stěně, nebo volná vanička v podlahové krabici

NÁROKY POPSÁNY V TABULCE STAVEBNÍ PŘIPRAVENOSTI

NÁROKY 230VAC
1. VŠECHNY NAPÁJECÍ OKRUHY PRO AV TECHNIKU ZAPOJENY NA STEJNOU FÁZI - OZNAČENA AV
2. NAPÁJECÍ OKRUHY PRO OSVĚTLENÍ A DALŠÍ SPOTŘEBIČE NESOUVISEJÍCÍ S AV TECHNIKOU ZAPOJENY NA JINÉ FÁZE NEŽ AV TECHNIKA - OZNAČENY M
3. VŠECHNY NÁROKY 230VAC JSOU NÁROKOVÁNY PAPRSKOVITĚ Z ROZVADĚČE (TEDY PŘÍMO - NE PŘES VYPÍNAČ),

- KABELOVÁ TRASA PRO AV, VEDENA V PODLAZE
- KABELOVÁ TRASA PRO AV, VEDENA NAD PODHLEDEM A VE ZDECH
- KABELOVÁ TRASA PRO AV TVOŘENÁ KABELOVÝM ŽLABEM
- STOUPACÍ VEDENÍ TRASY DO PODLAHY
- STOUPACÍ VEDENÍ TRASY DO PODHLEDU

VEDENÍ CHRÁNIČEK JE IDEOVÉ, JEJICH PŘESNÉ VEDENÍ BUDE UPŘESNĚNO PŘI REALIZACI PODLE SKUTEČNÉHO STAVU STAVEBNÍCH KONSTRUKCÍ. CHRÁNIČKY BUDOU REALIZOVÁNY CO NEJKRATŠÍ A NEJPŘÍMĚJŠÍ CESTOU. NENÍ NUTNÉ DODRŽOVAT KOLMÉ SMĚRY. NEJMENŠÍ POLOMĚR OHYBU CHRÁNIČEK BUDE 200mm. V CHRÁNIČKÁCH BUDE ZALOŽEN PROTAHOVACÍ DRÁT VŽDY ZAKONČENÝ OKEM.

AKCE:	**Slezská univerzita Opava** **Modernizace stávající AV infrastruktury**	4DESIGN AVI	
VYPRACOVAL:	Antonín Turek	DESIGN 4AVI s.r.o. design4avi@design4avi.cz 102 00 PRAHA 10, Pražská 63	
VEDOUCÍ PROJEKTANT:	Ing. Jaroslav Havlíček	**DATUM:** 08/2019	**Č. PARÉ:**
INVESTOR:	Slezská univerzita v Opavě Na Rybníčku 626/1, 746 01 Opava	**STUPEŇ:** DPS	
		MĚŘÍTKO: 1:75	
OBSAH:	AV TECHNIKA MASARYKOVA TŘÍDA 37 VÝKRES ROZVRŽENÍ AV TECHNIKY 1.NP	**Č. VÝKRESU:** 09	