


POPIS ZÁJMOVÉHO ÚZEMÍ:

Parcelní číslo: 380 / 1  
Obec: Opava [554782]  
Katastrální území: Opava - Předměstí [711578]  
Číslo LV: 5073  
Výměra [m2]: 1114

Revize:	REV_200410	Č. paré:
Kreslil:	Ing. Radek Bláha	IO Studio, s.r.o. Opletalova 16, Praha 1 IČ: 28180275 www.iostudio.cz
Kontroloval:	Ing.arch. Luka Křížek	
HIP:	Ing. arch. Libor Lacina	
Místo stavby:	SLU, Na Rybníčku 626/1, 746 01 Opava	
Investor:	SLU, Na Rybníčku 626/1, 746 01 Opava	
Akce: PROJEKT UNI SPACE V PROSTORU BUDOVY REKTORÁTU SLEZSKÉ UNIVERZITY V OPAVĚ		Formát: 2x A4
Část: C – Situace stavby		Datum: 04/2020
Výkres: Situace širších vztahů k okolí		Stupeň: DPS
		Měřítko: —
		Část PD C.1
		Č. výkresu 01

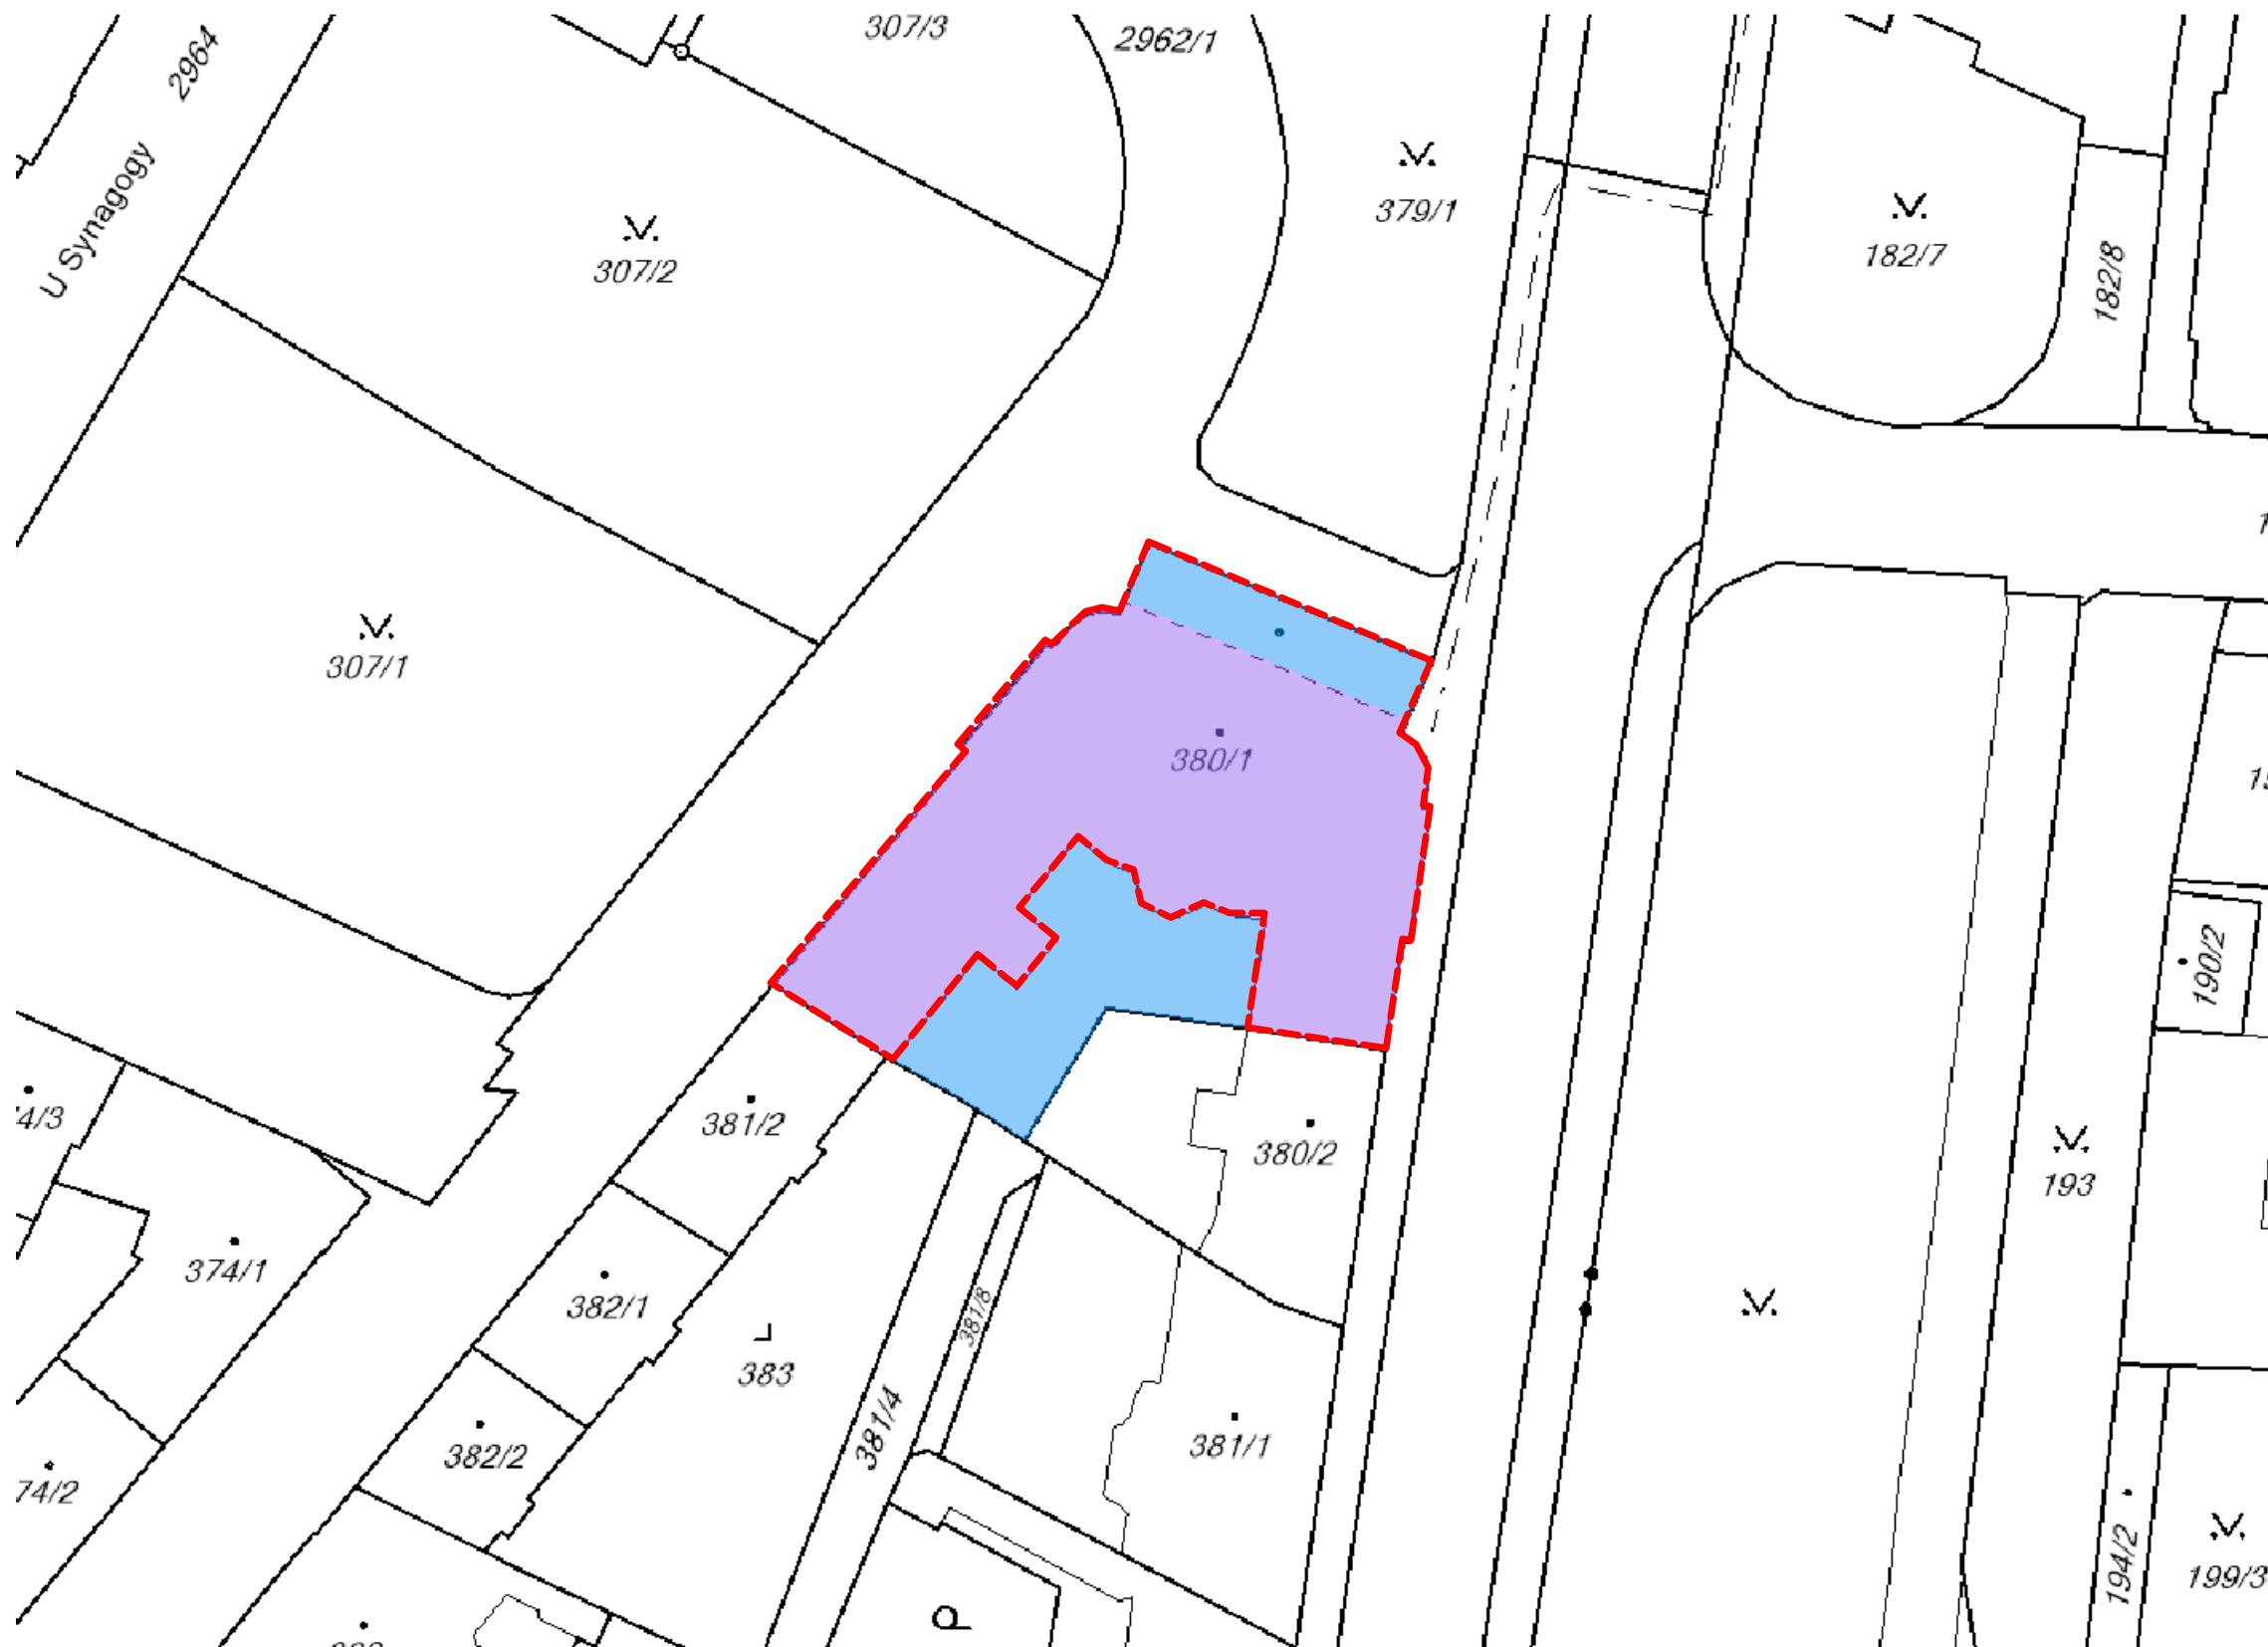

LEGENDA:

— ŘEŠENÝ OBJEKT

POPIS ZÁJMOVÉHO ÚZEMÍ:

Parcelní číslo: 380 / 1  
Obec: Opava [554782]  
Katastrální území: Opava - Předměstí [711578]  
Číslo LV: 5073  
Výměra [m2]: 1114

Revize:	REV_200410	Č. paré:
Kreslil:	Ing. Radek Bláha	IO Studio, s.r.o. Opletalova 16, Praha 1 IČ: 28180275 www.iostudio.cz
Kontroloval:	Ing.arch Luka Křížek	
HIP:	Ing. arch. Libor Lacina	
Místo stavby:	SLU, Na Rybníčku 626/1, 746 01 Opava	
Investor:	SLU, Na Rybníčku 626/1, 746 01 Opava	
Akce: PROJEKT UNI SPACE V PROSTORU BUDOVY REKTORÁTU SLEZSKÉ UNIVERZITY V OPAVĚ		Formát: 2x A4
		Datum: 04/2020
		Stupeň: DPS
Část: C – Situace stavby		Měřítko: —
Výkres:		Část PD C.1
Zákres do katastrální mapy		Č. výkresu 02