


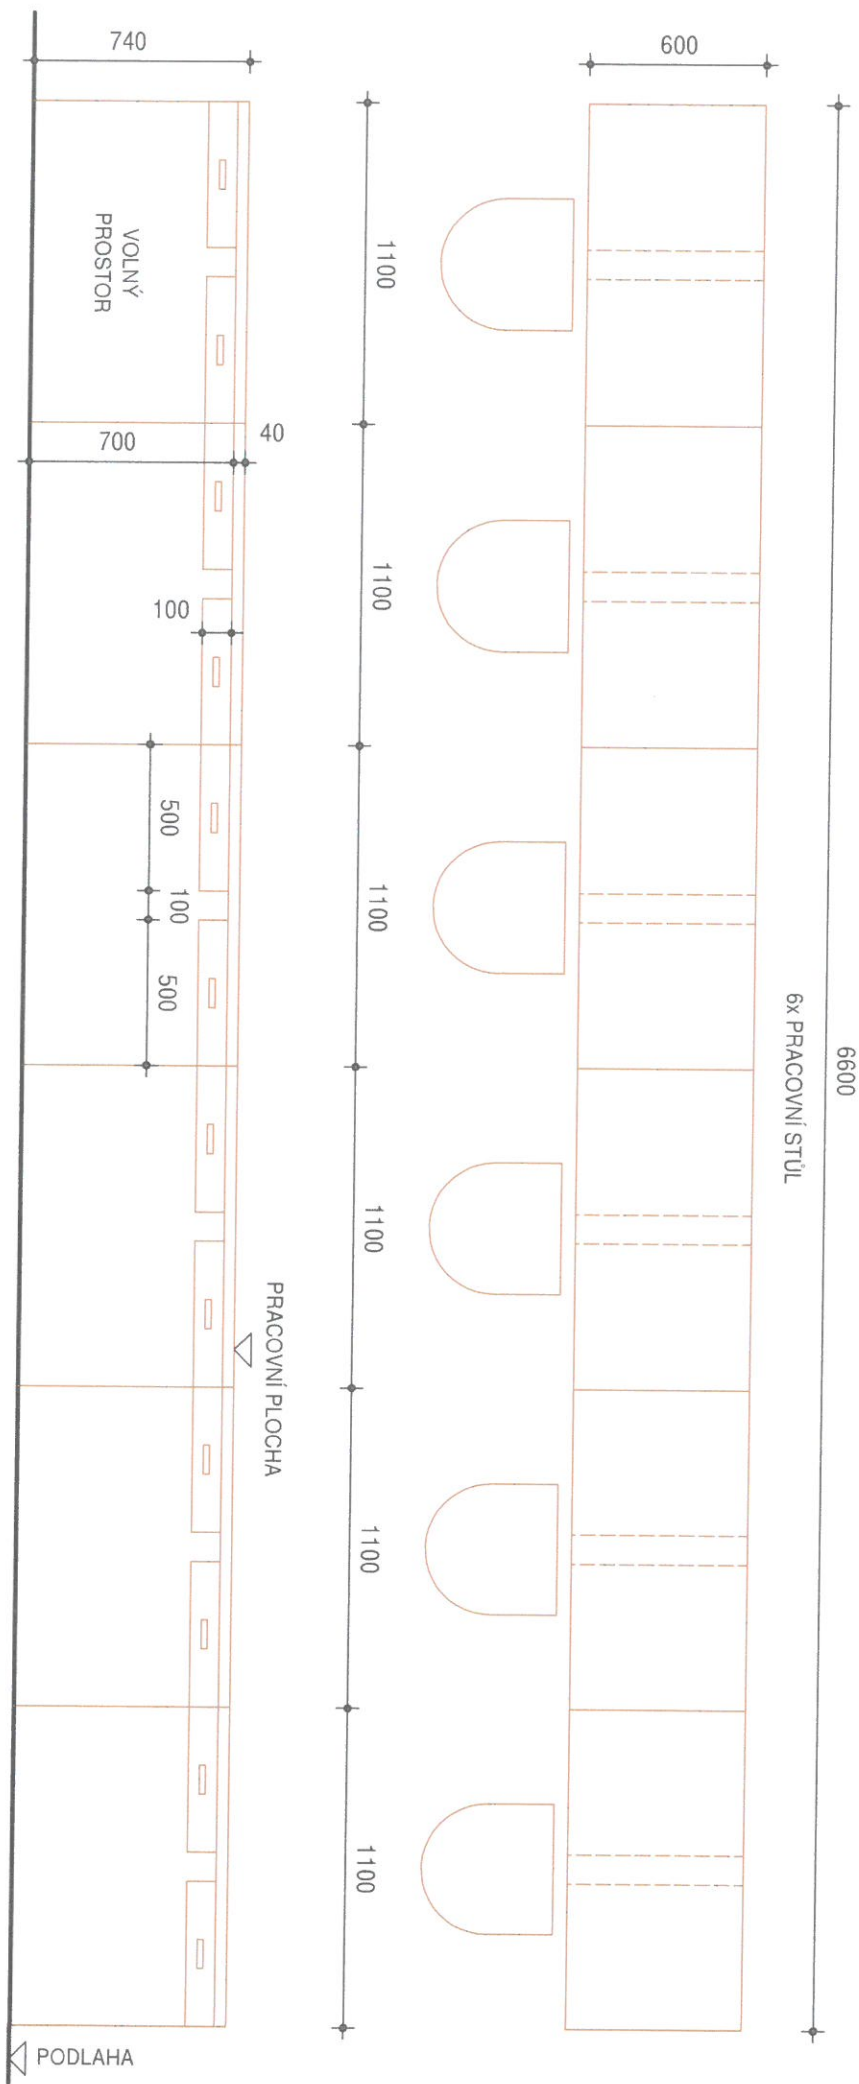


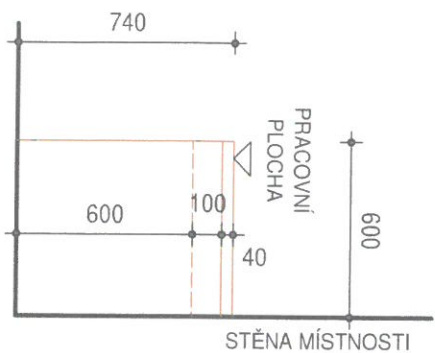




ZODPOVĚDNÝ PROJEKTANT	PROJEKTANT SPECIALISTA	VYPRACOVAL	Ing. Barbora MARENČÁKOVÁ Slezská 769	
ING. B. MARENČÁKOVÁ		ING. B. MARENČÁKOVÁ	738 01 Frýdek-Místek autorizovaný inženýr	
<i>Barbora</i>		<i>Barbora</i>	v oboru pozemní stavby číslo autorizace 1102799	
INVESTOR	Slezská univerzita Opava, Fakulta veřejných politik Bezručovo náměstí 14, Opava			
AKCE	Učebny pro výuku dentální hygieny Slezská univerzita, Bezručovo náměstí 14, Opava			
OBSAH	Technika prostředí staveb Vybavení učeben		FORMÁT	-
			DATUM	01/2019
			STUPEŇ	DPS
			MĚŘÍTKO	-
			VÝKRES	D1.4.3
			VÝTISK	3

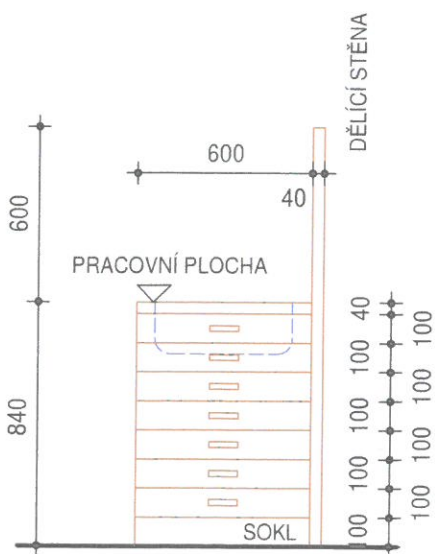




I-I - 6x pracovní stůl + 6 židlí
 M 1:25


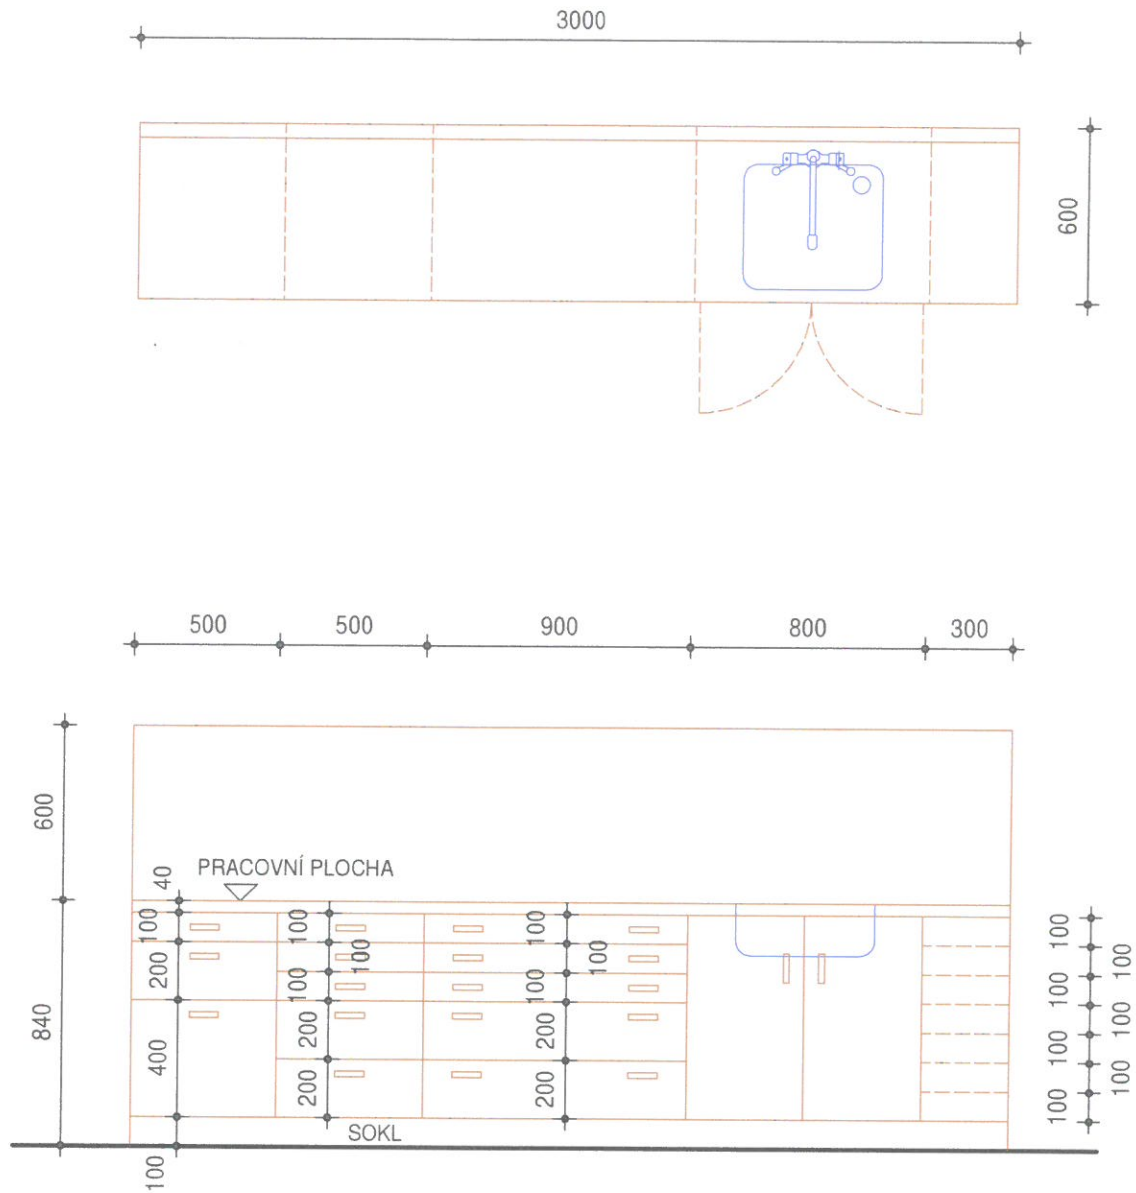


② - pracovní stůl dentisty s dělicí stěnou
M 1:25

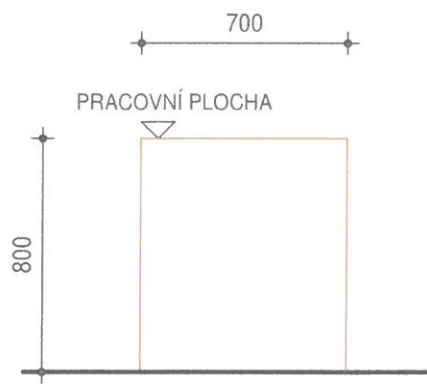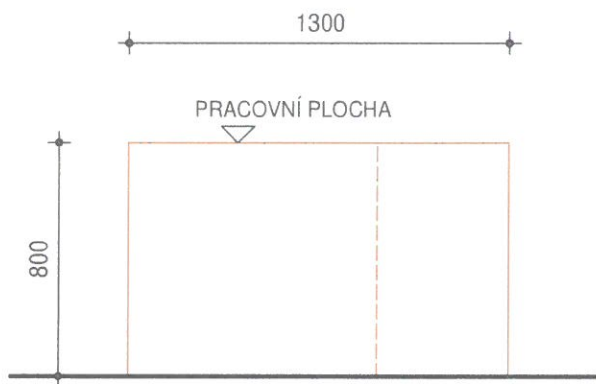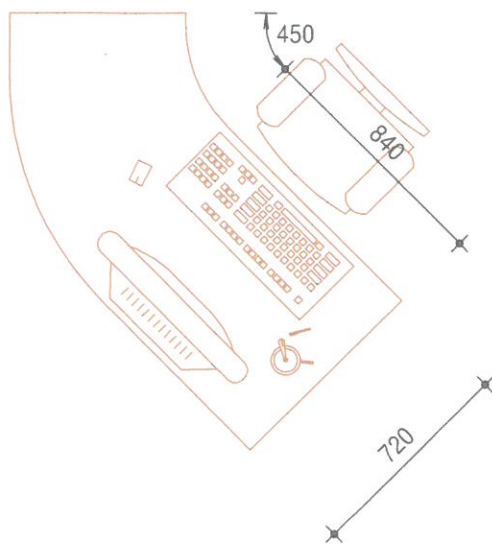

③ - počítačový stůl + židle
M 1:25

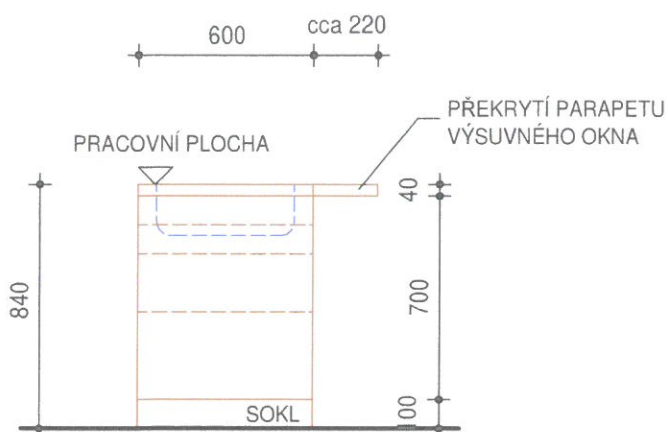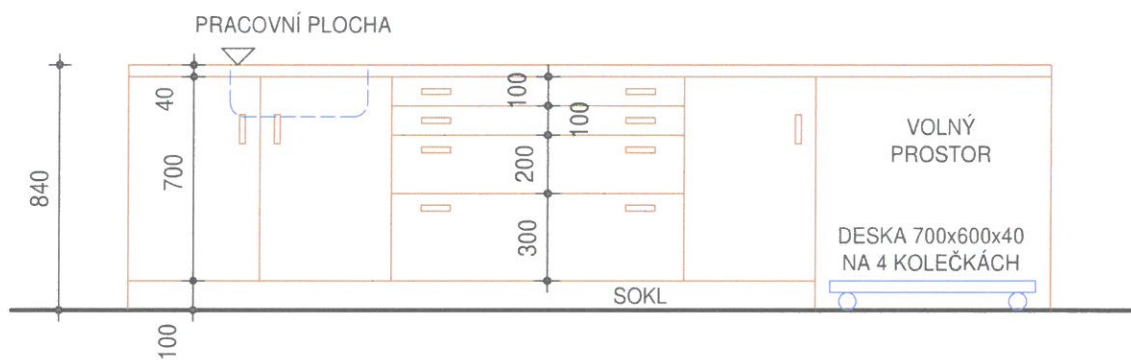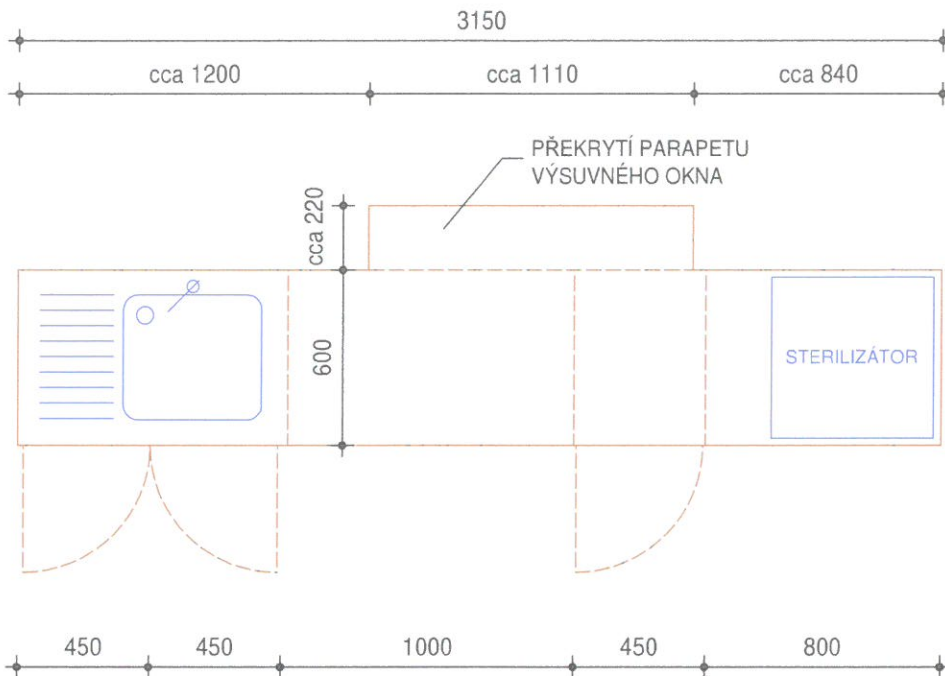

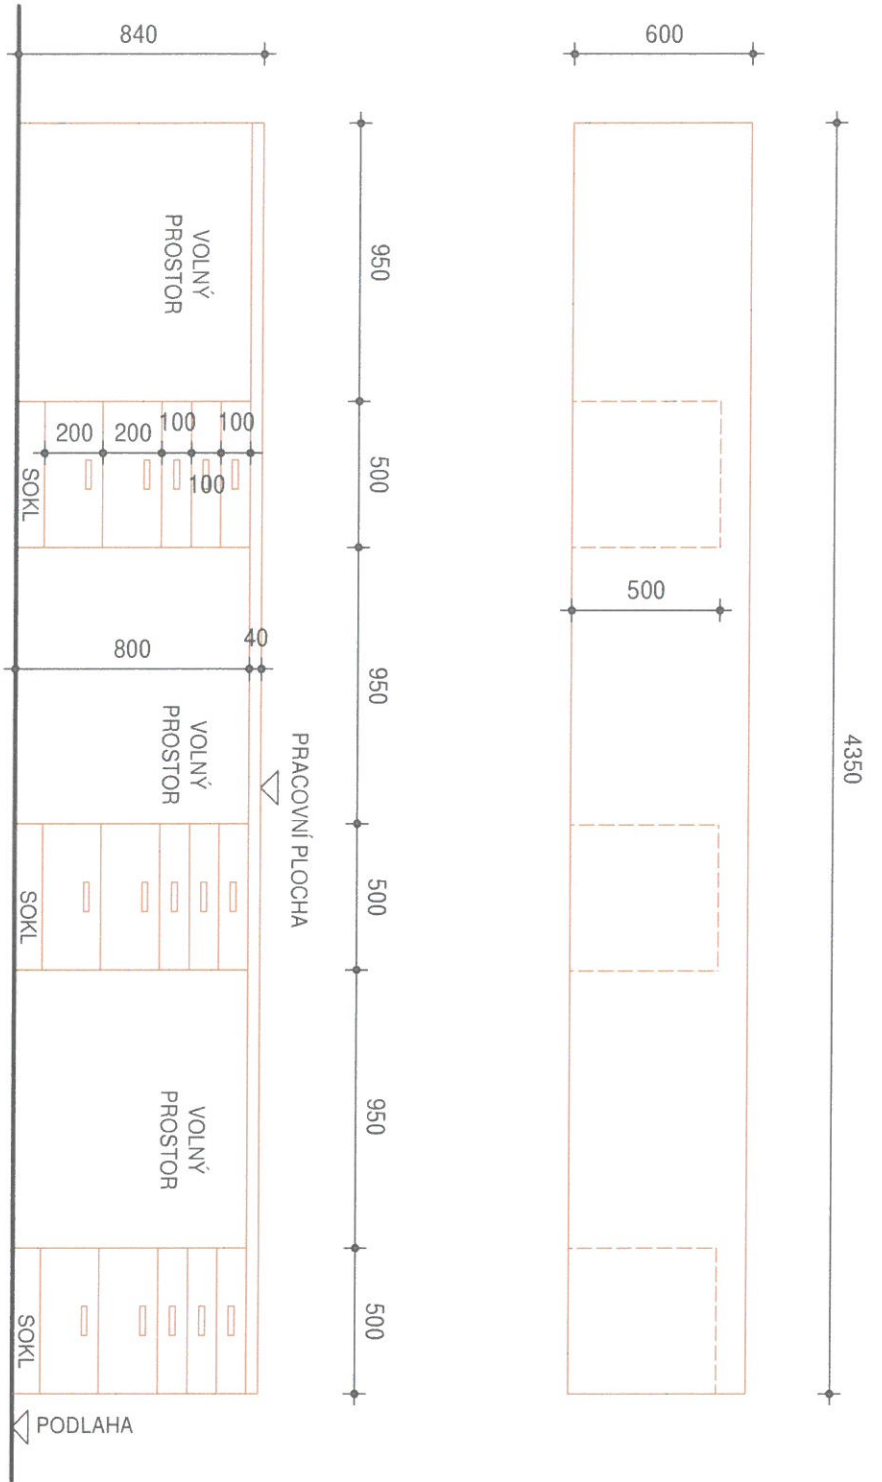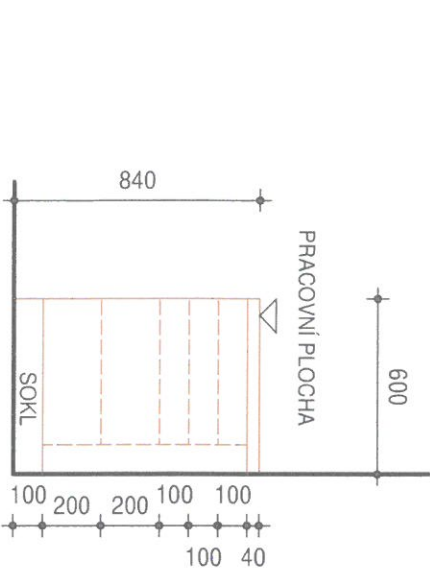

5 - pracovní stůl pro fantomy - učebna 2
M 1:25

