



POZNÁMKA: Povrchové úpravy všech materiálů budou přednětem vzorování. Konstrukční řešení řeši výrobce. Před zahájením výroby dodavatel zpracuje a předloží dílenskou dokumentaci k odsouhlasení.

Materiál: dveřekorpusy LTD bílé lamino v provedení ultramat bez textury
Kování: Vnitřní nabytkové paný s plynulým dorazem. Madlo nerez váleček.


Přední pohled

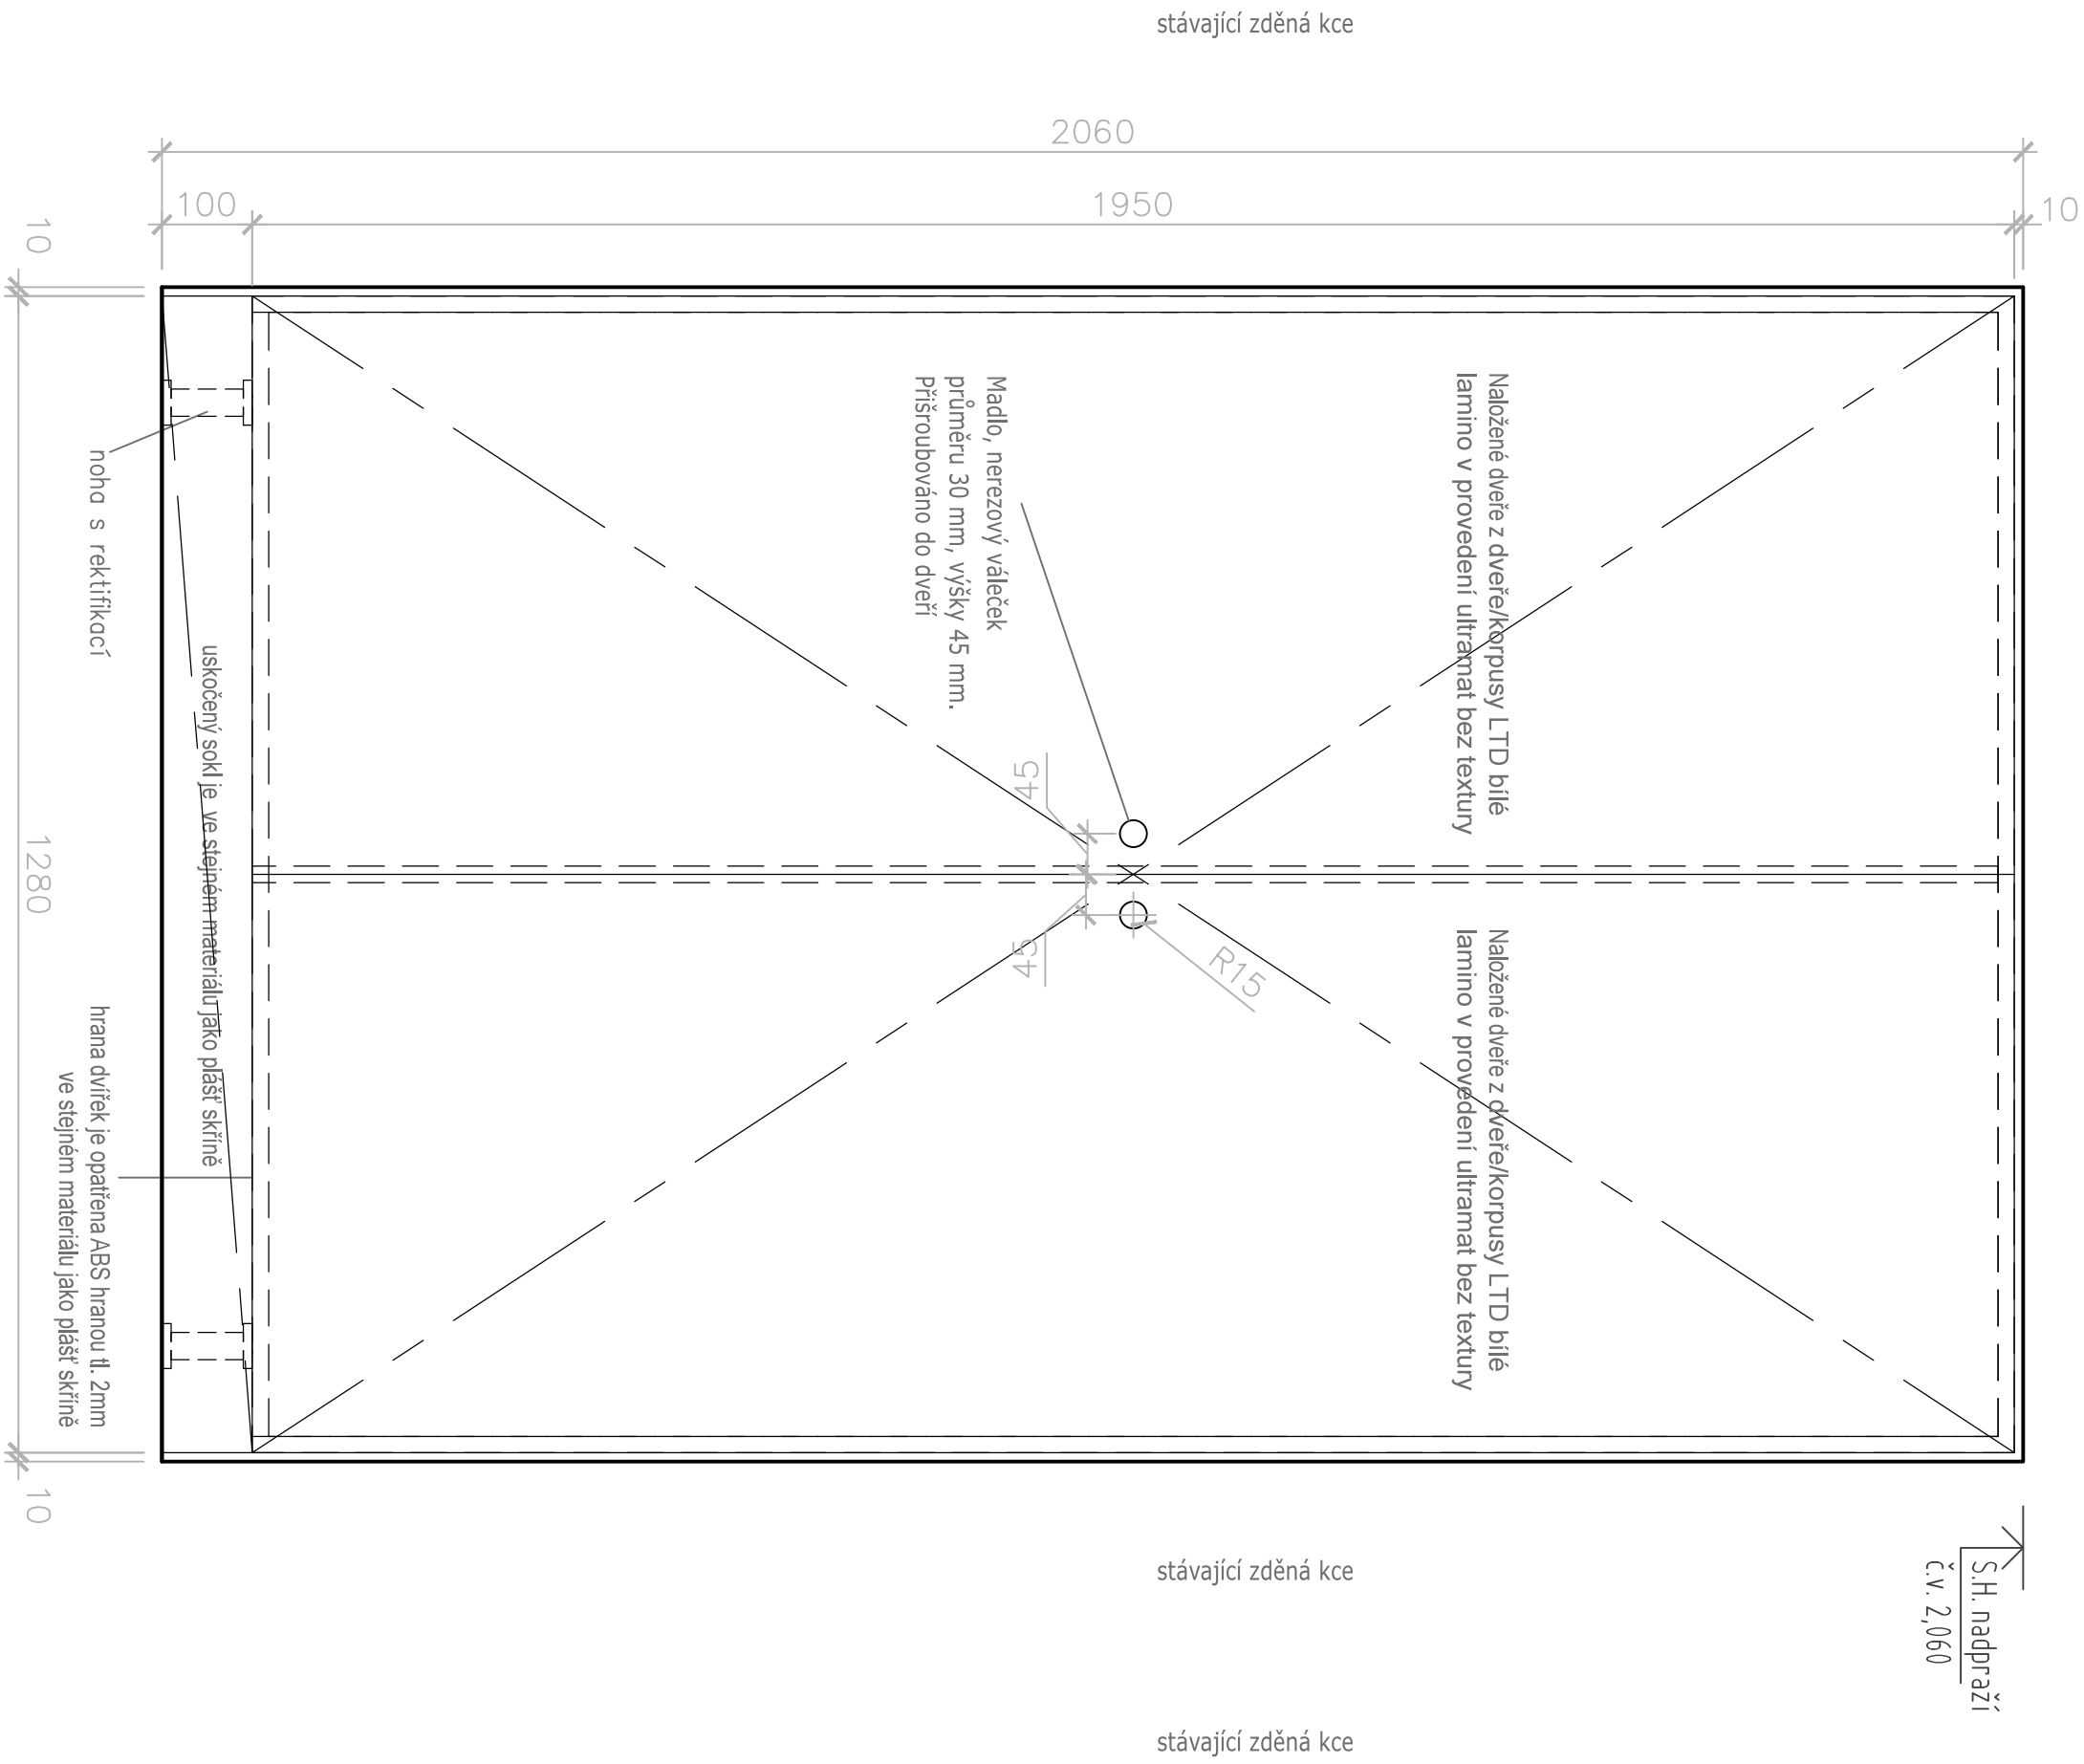


Svislý řez podélný

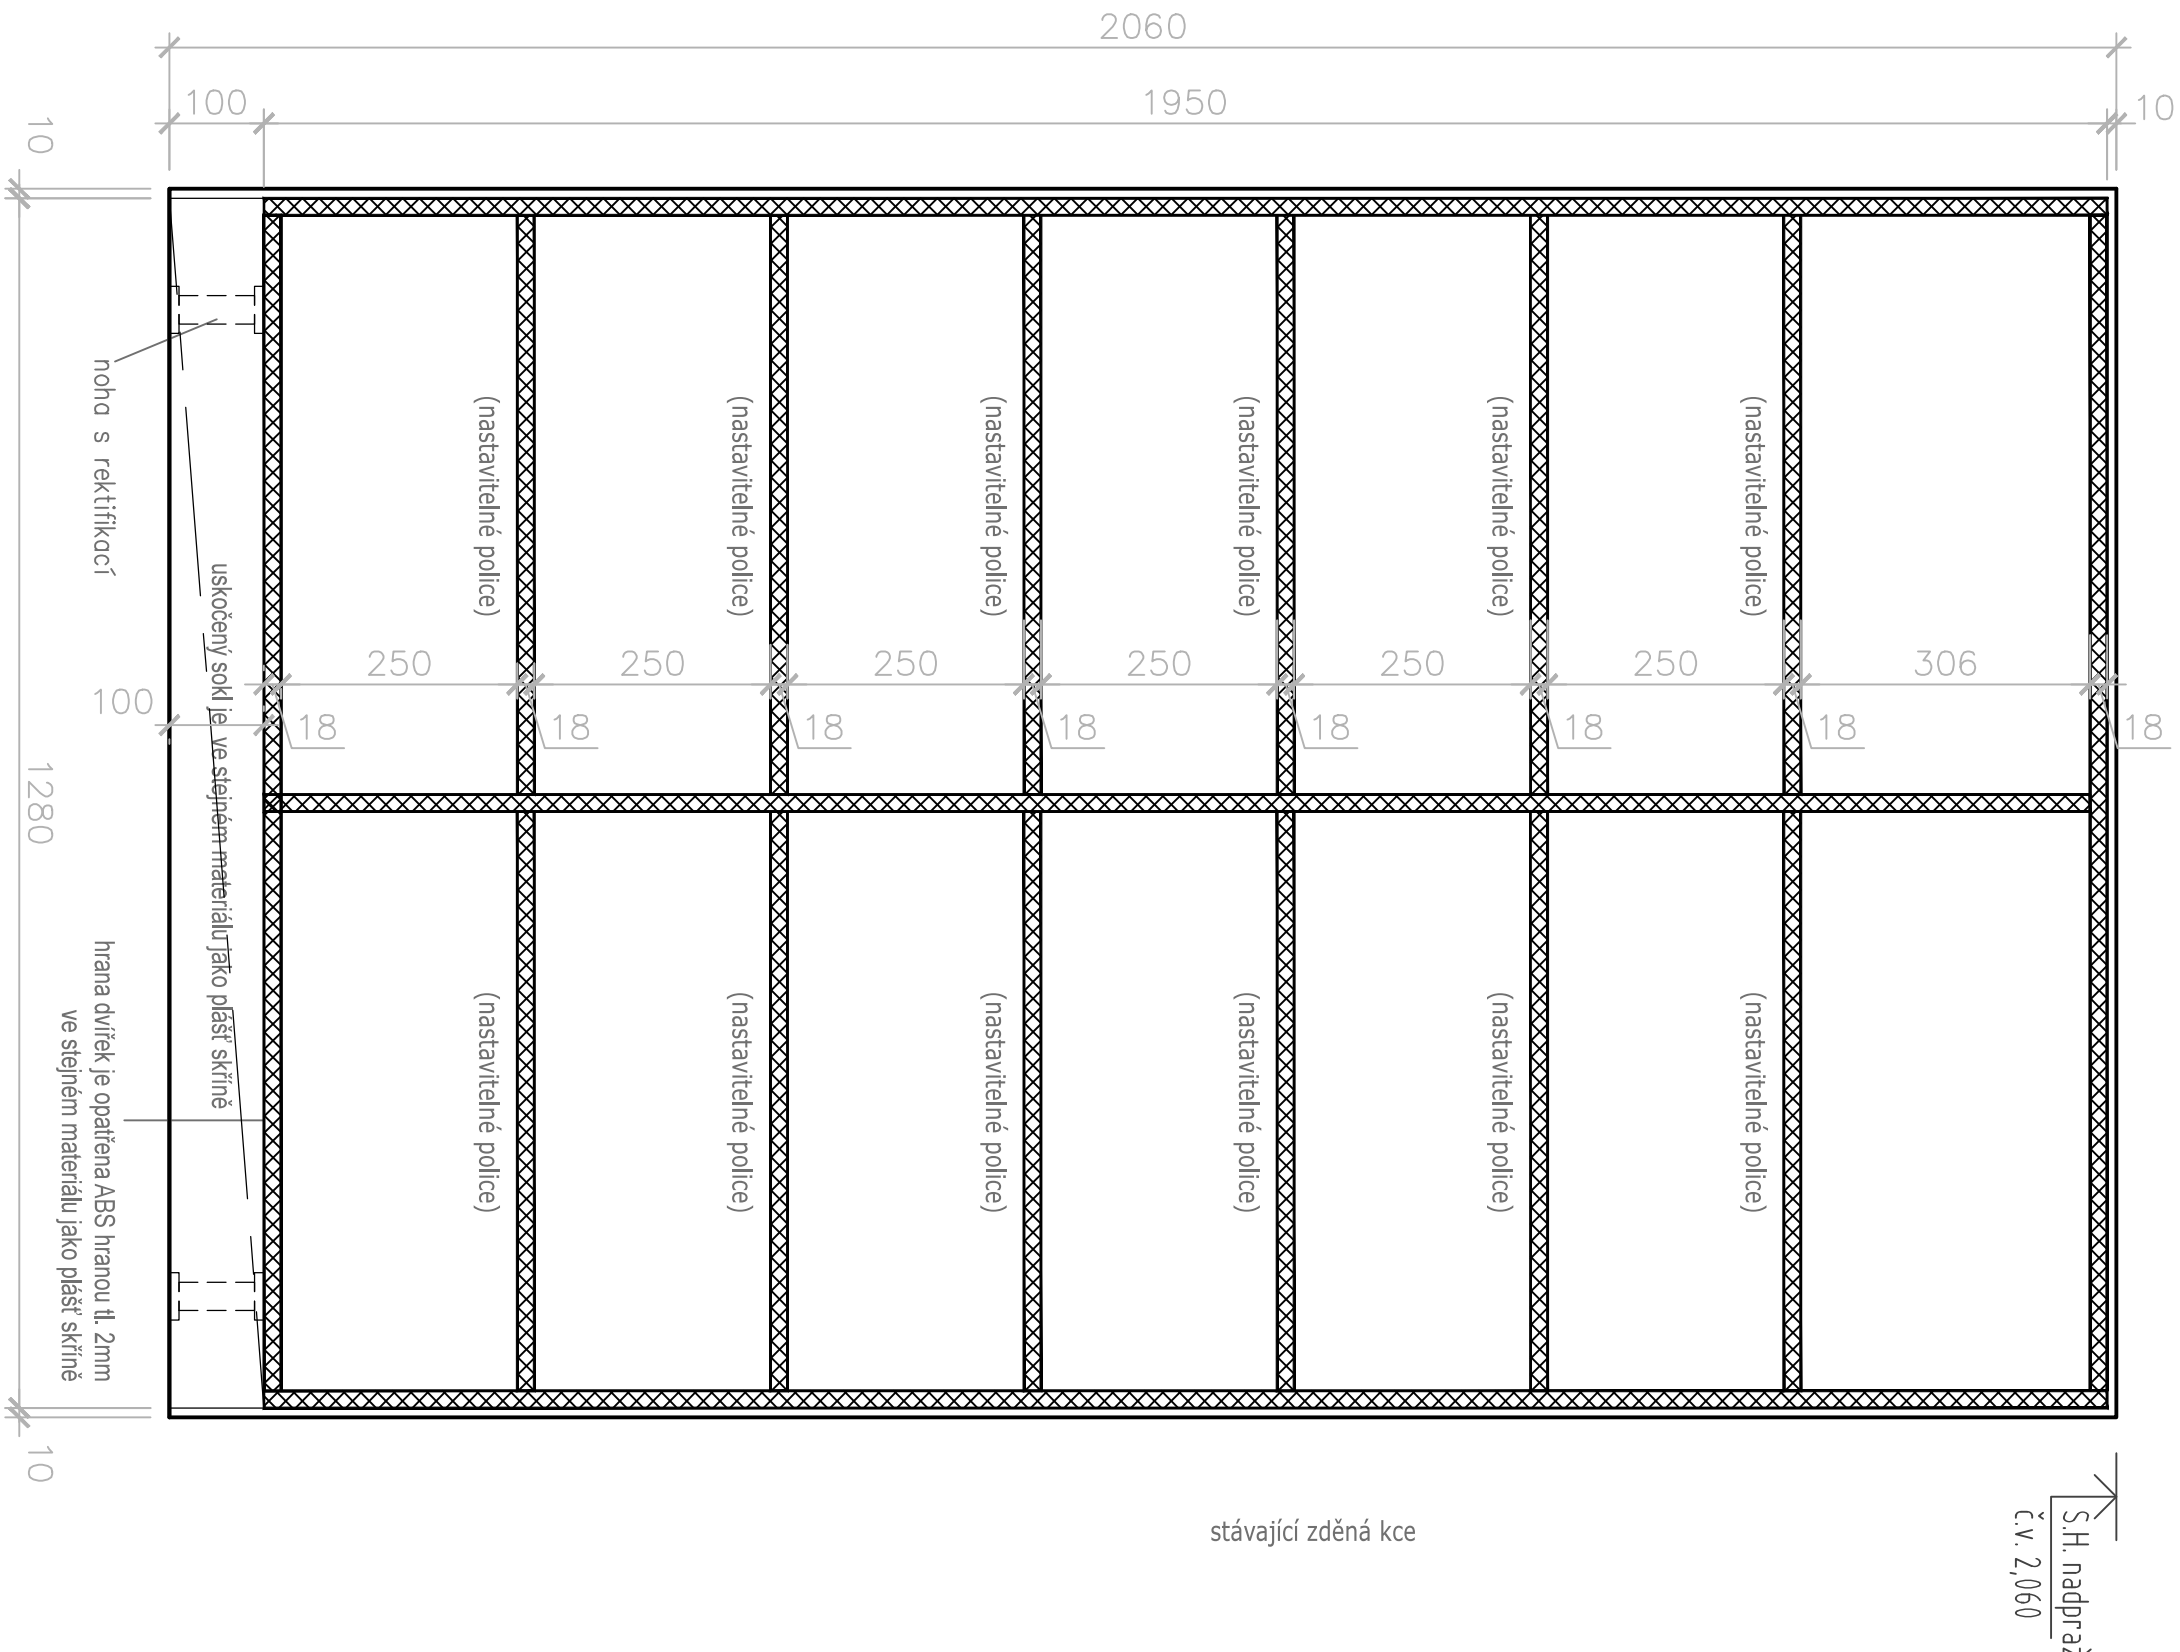

Svislý řez příčný

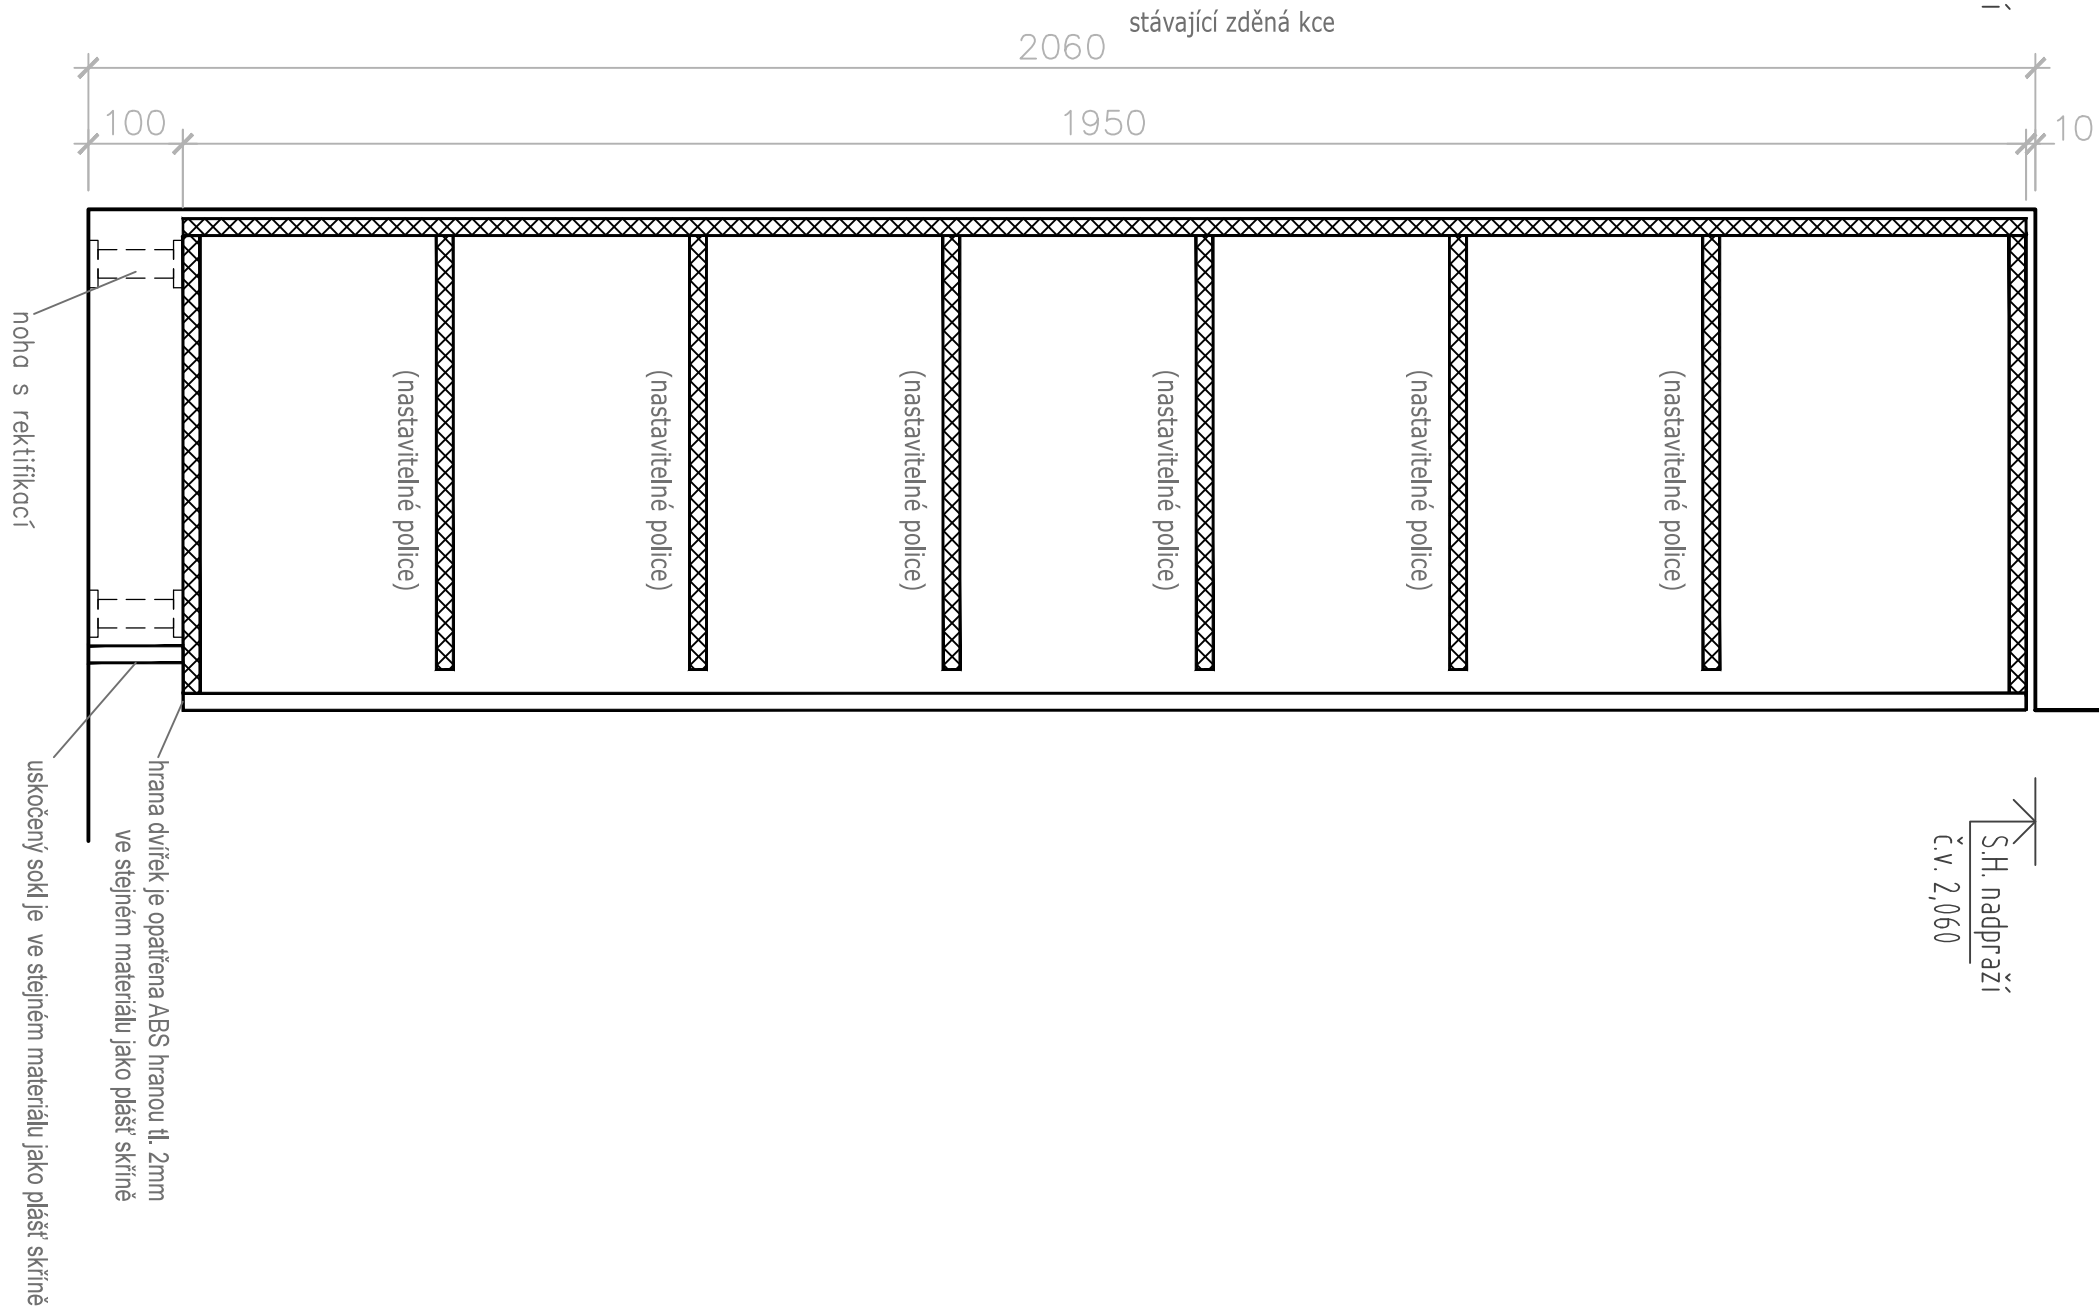

Řez vodorovný

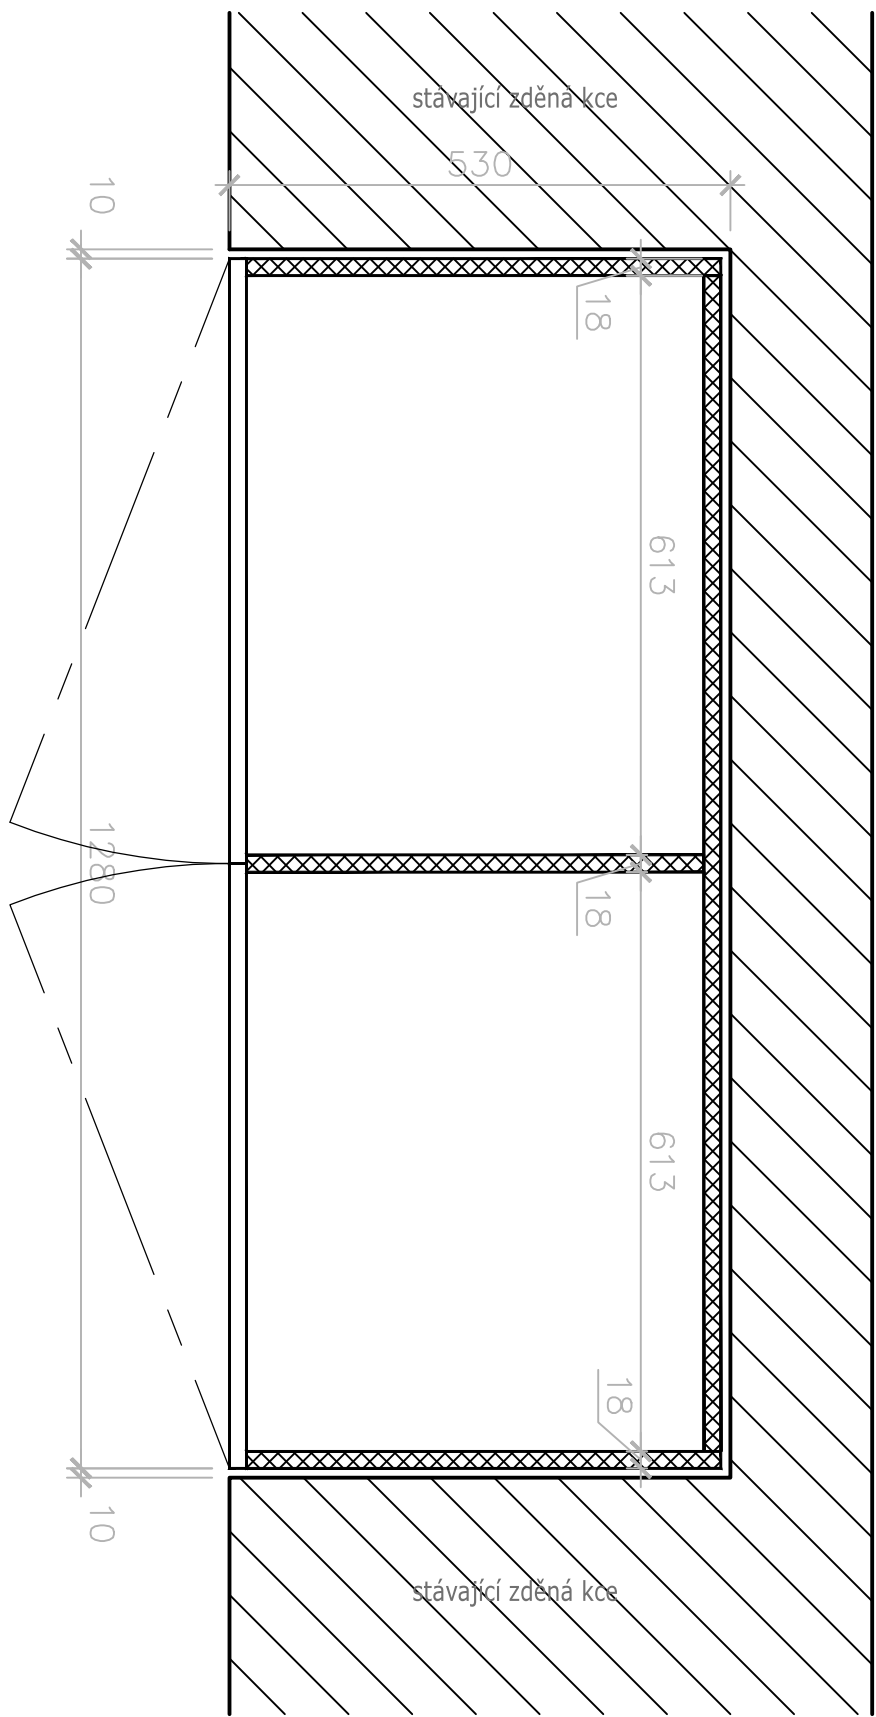

Revize:		200729	C. poř.
Kreslí:			
Kontroluji:			
Verzová:			
Místo stavby:		SÚL, Na Březně 626/1, 746 01 Opava	Instal. AVT s.o.s.
Investor:		SÚL, Na Březně 626/1, 746 01 Opava	Příspěvek 649/727
Akce:		PROJEKT UNI SPACE V PROSTORU BUDOVY REKTORÁTU SLEZSKÉ UNIVERZITY	Brno PSČ 612 00
Část:		D.1.2 - Dokumentace audiovizuální techniky a mobilní	IC 07514107
Výkres:		1:8	Formát: B3 A4
T17 Vestavěné skřín v IPP		117-01	Datum: 03/2020
			Stupeň: SÚP
			Číslo PD: D.1.2
			Č. výkresu: T17-01