




Pohled 1

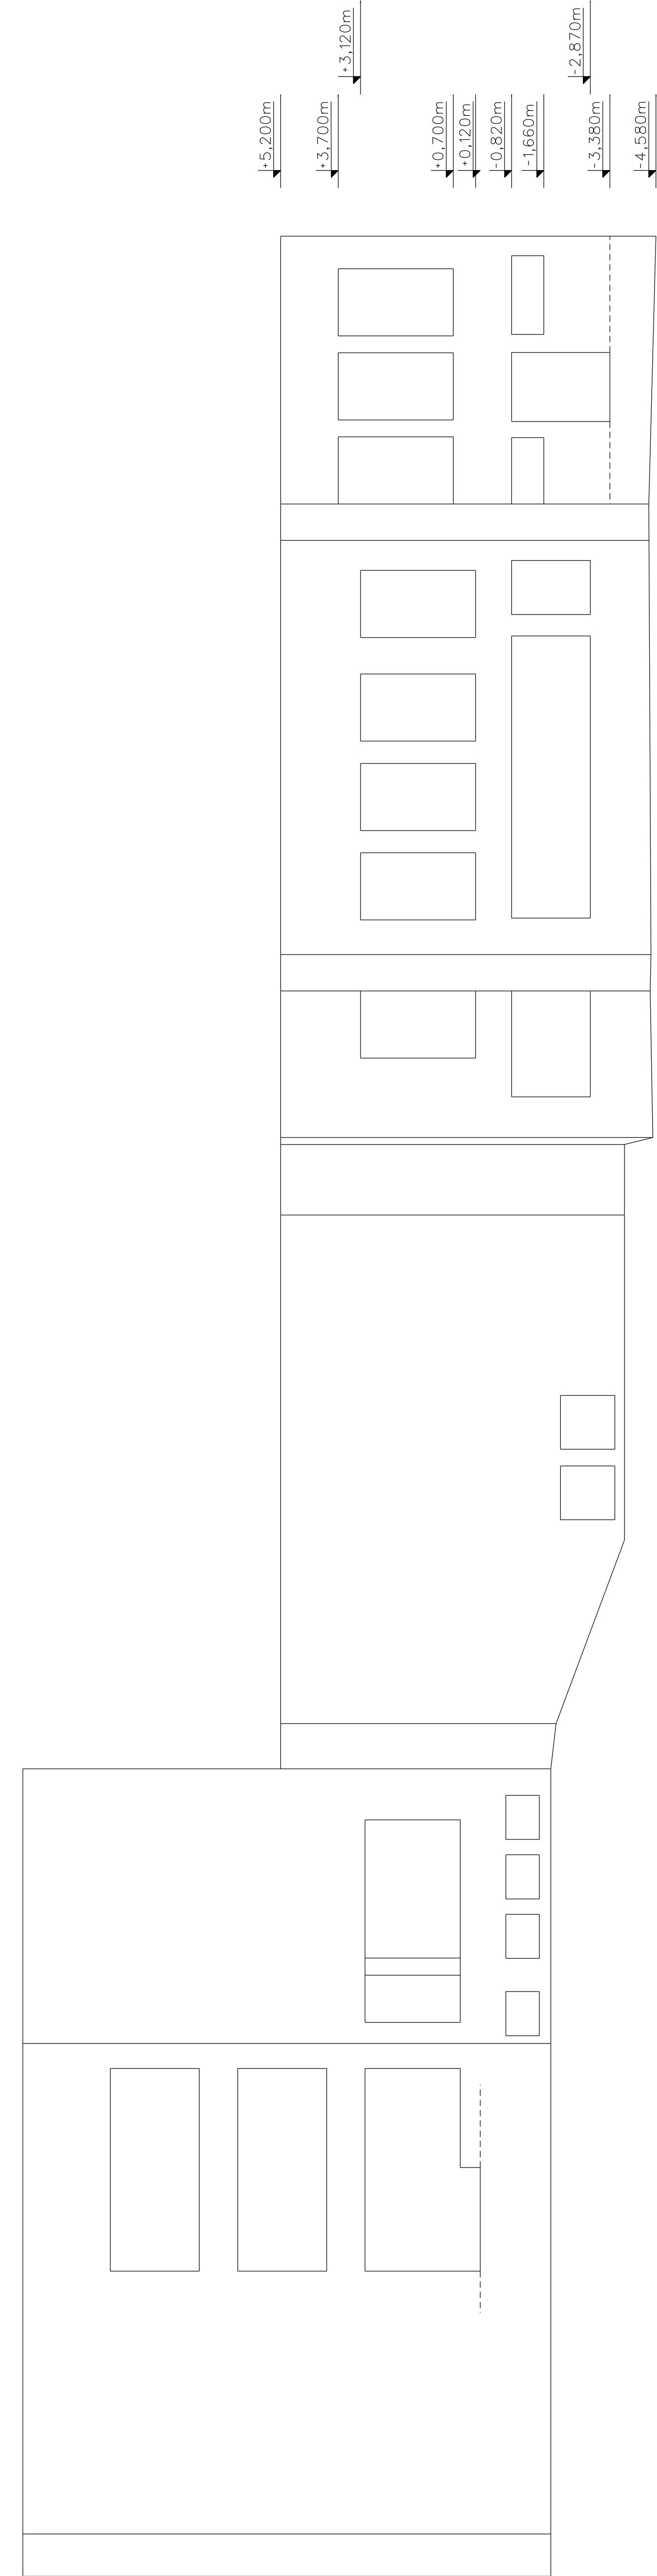


Pohled 3

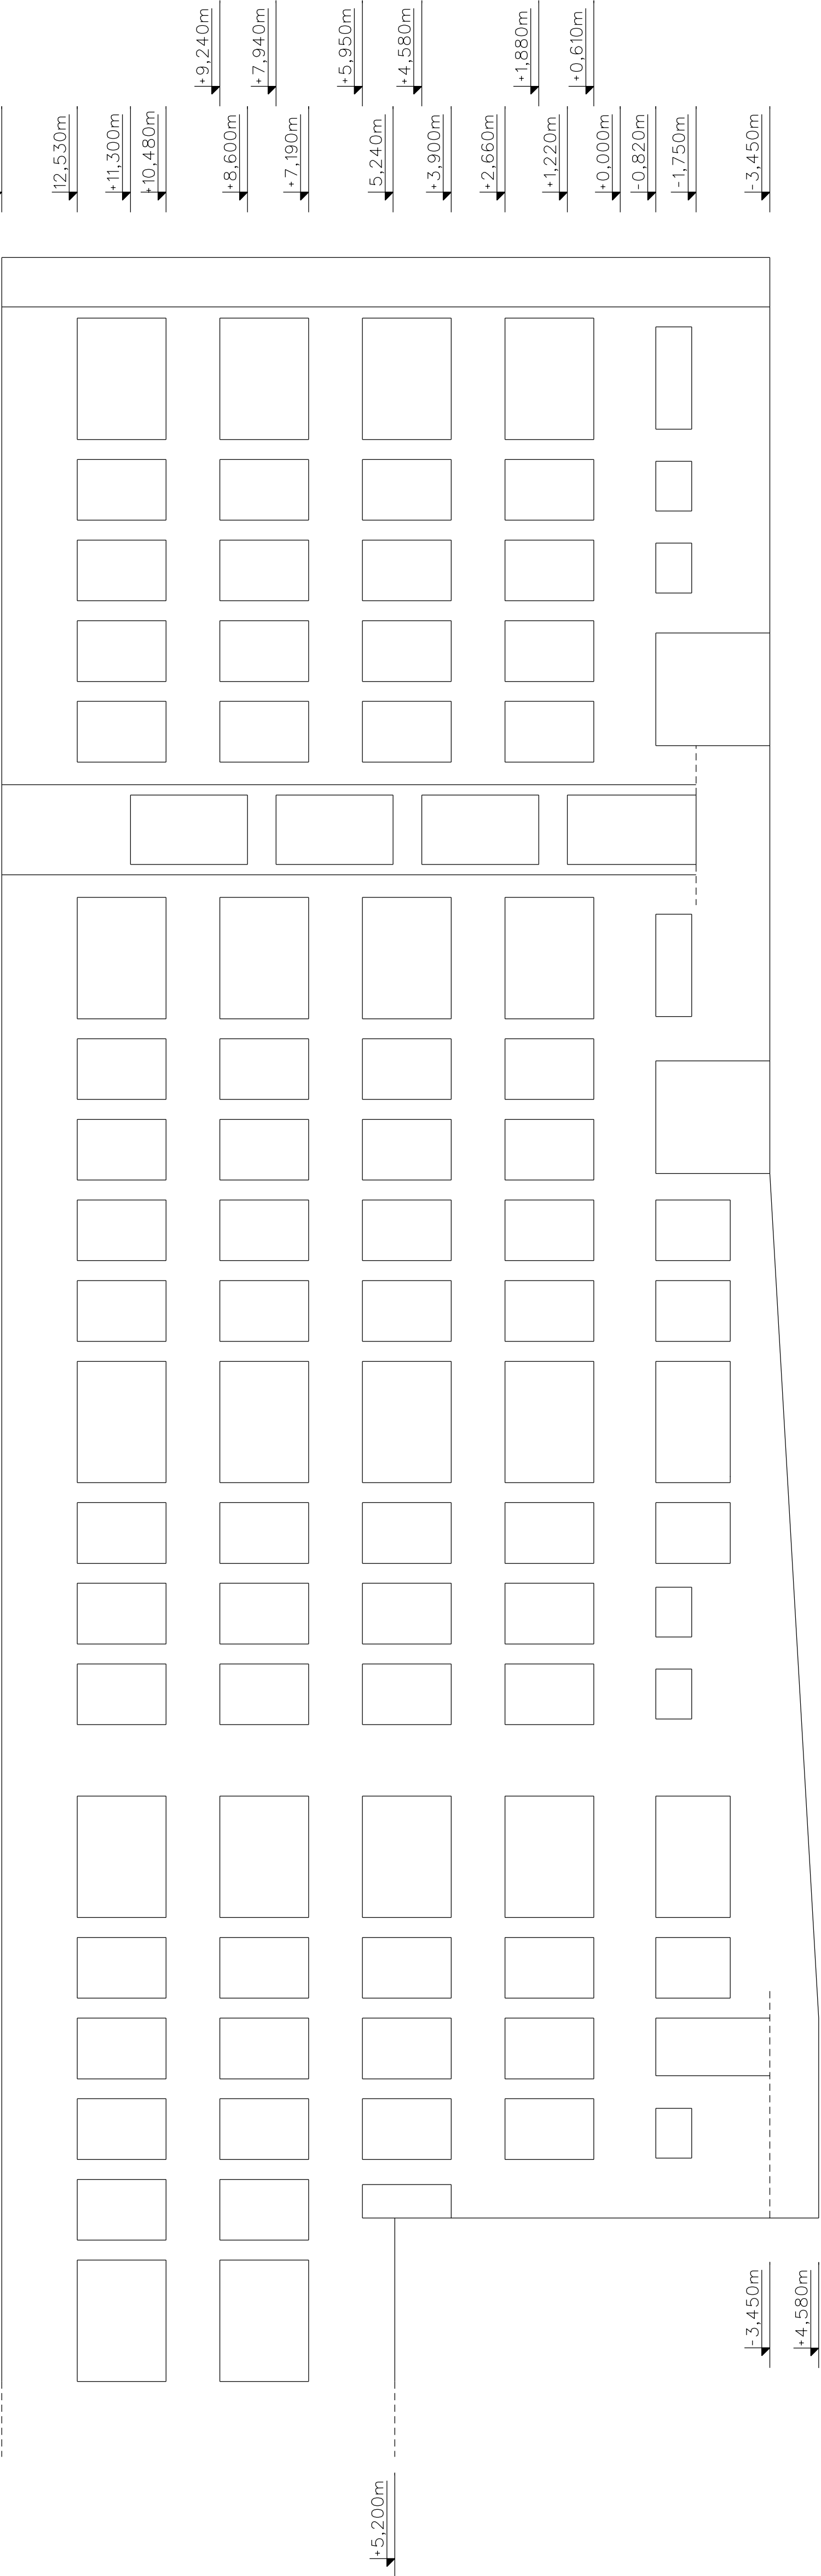

Pohled 2

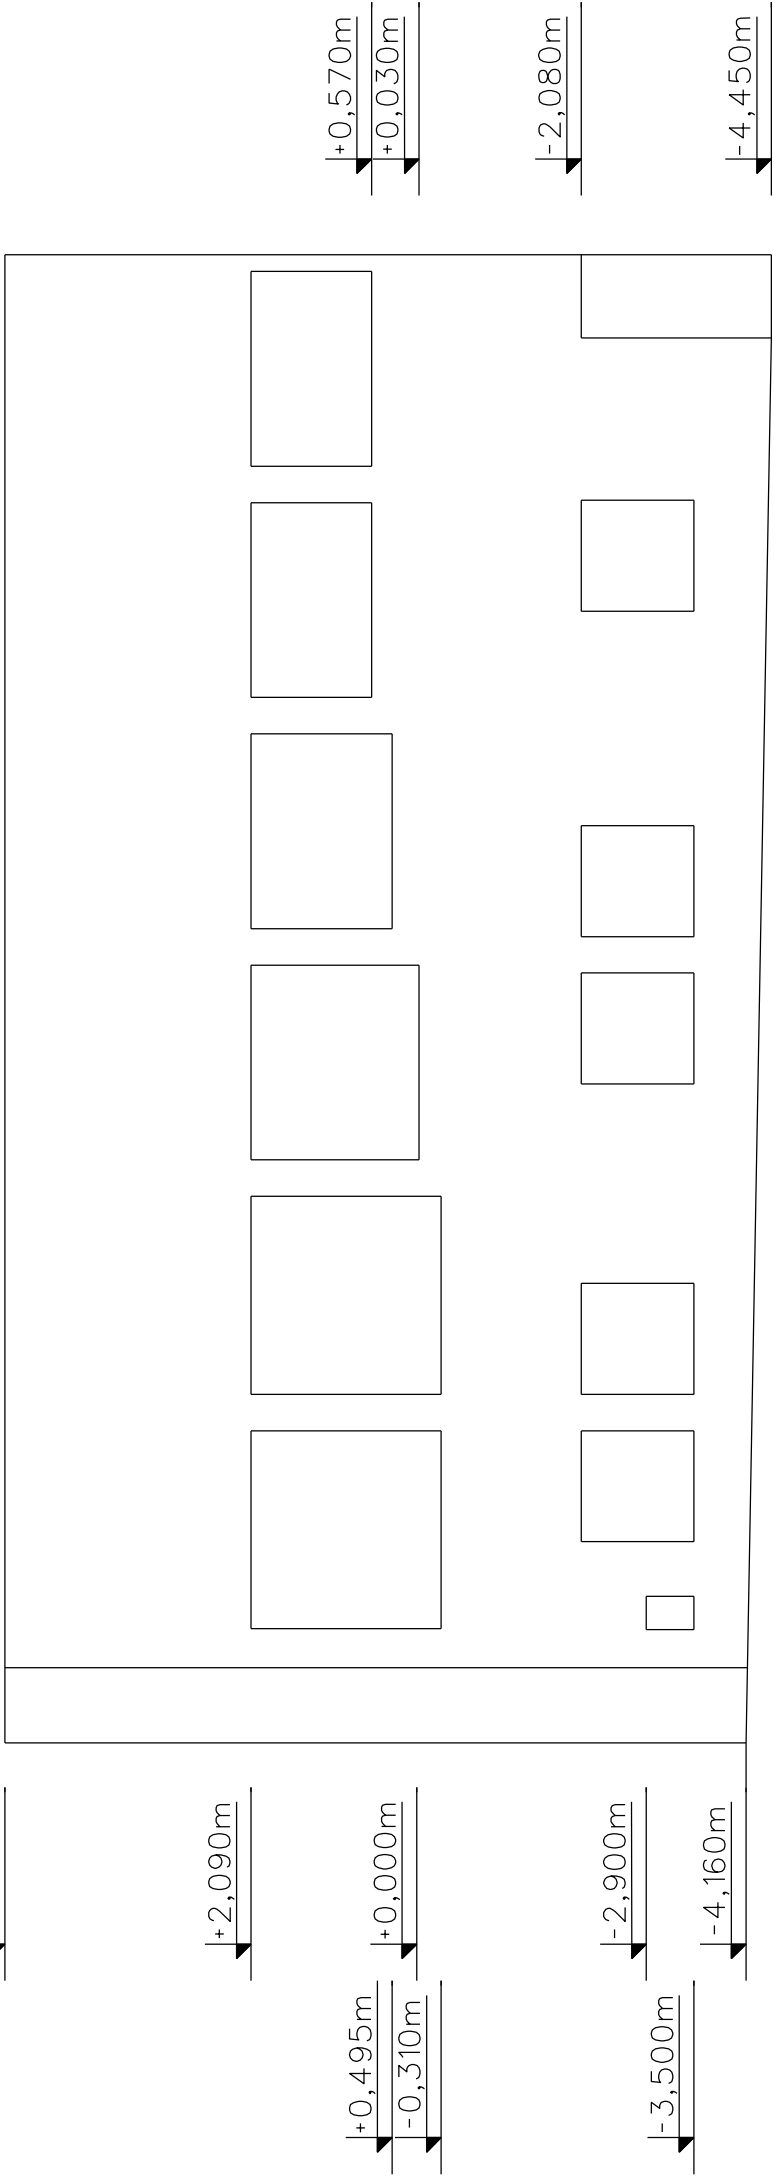

241,88 m n.m. = 0,000m

<div><div></div><div>ZK-BRNO s.r.o. <i>geodetické práce, informační systémy</i></div></div>			<div>MARIE HUBNEROVÉ 58, 621 00 BRNO http://www.zk-brno.cz</div>		
ZAMĚŘIL:	KONTROLOVAL:	KRESLIL:	DOKUMENTACE:	pohled	
Štěpán Rozsival	Ing. Petr Vágr	Ing. Zuzana Richterová	FORMÁT:	4x4	
OBJEDNÁVATEL:			MĚŘÍTKO:	1:150	
AKCE:			DATUM:	srpen 2022	
Obchodně podnikatelská fakulta na Univerzitním náměstí					
k.ú. Karviná					
OBSAH:					
Pohledy 1, 2, 3					
ČÍSLO LSTU:					
02					