


SEZNAM MÍSTNOSTÍ 1.PP

001	SCHODIŠTĚ	9,74 m²
002	CHODBA	47,58 m²
003	VÝTAH	5,13 m²
004	SKLAD	5,80 m²
006	STROJOVNA NN + PO	9,66 m²
007	SERVEROVNA	12,68 m²
008	DÍLNA ÚDRŽBY	26,40 m²
009	SKLAD ÚDRŽBY	21,71 m²
010	STROJOVNA RTCH	63,34 m²
011	STROJOVNA VZDUCHOTECHNIKY	243,63 m²
012	STROJOVNA SHZ	32,42 m²
013	STROJOVNA - ROZHLAS	11,35 m²
014	BATERKÁRNA	15,39 m²
015	EPS	1,13 m²
016	ZÁLOŽNÍ ZDROJ UPFD	16,47 m²

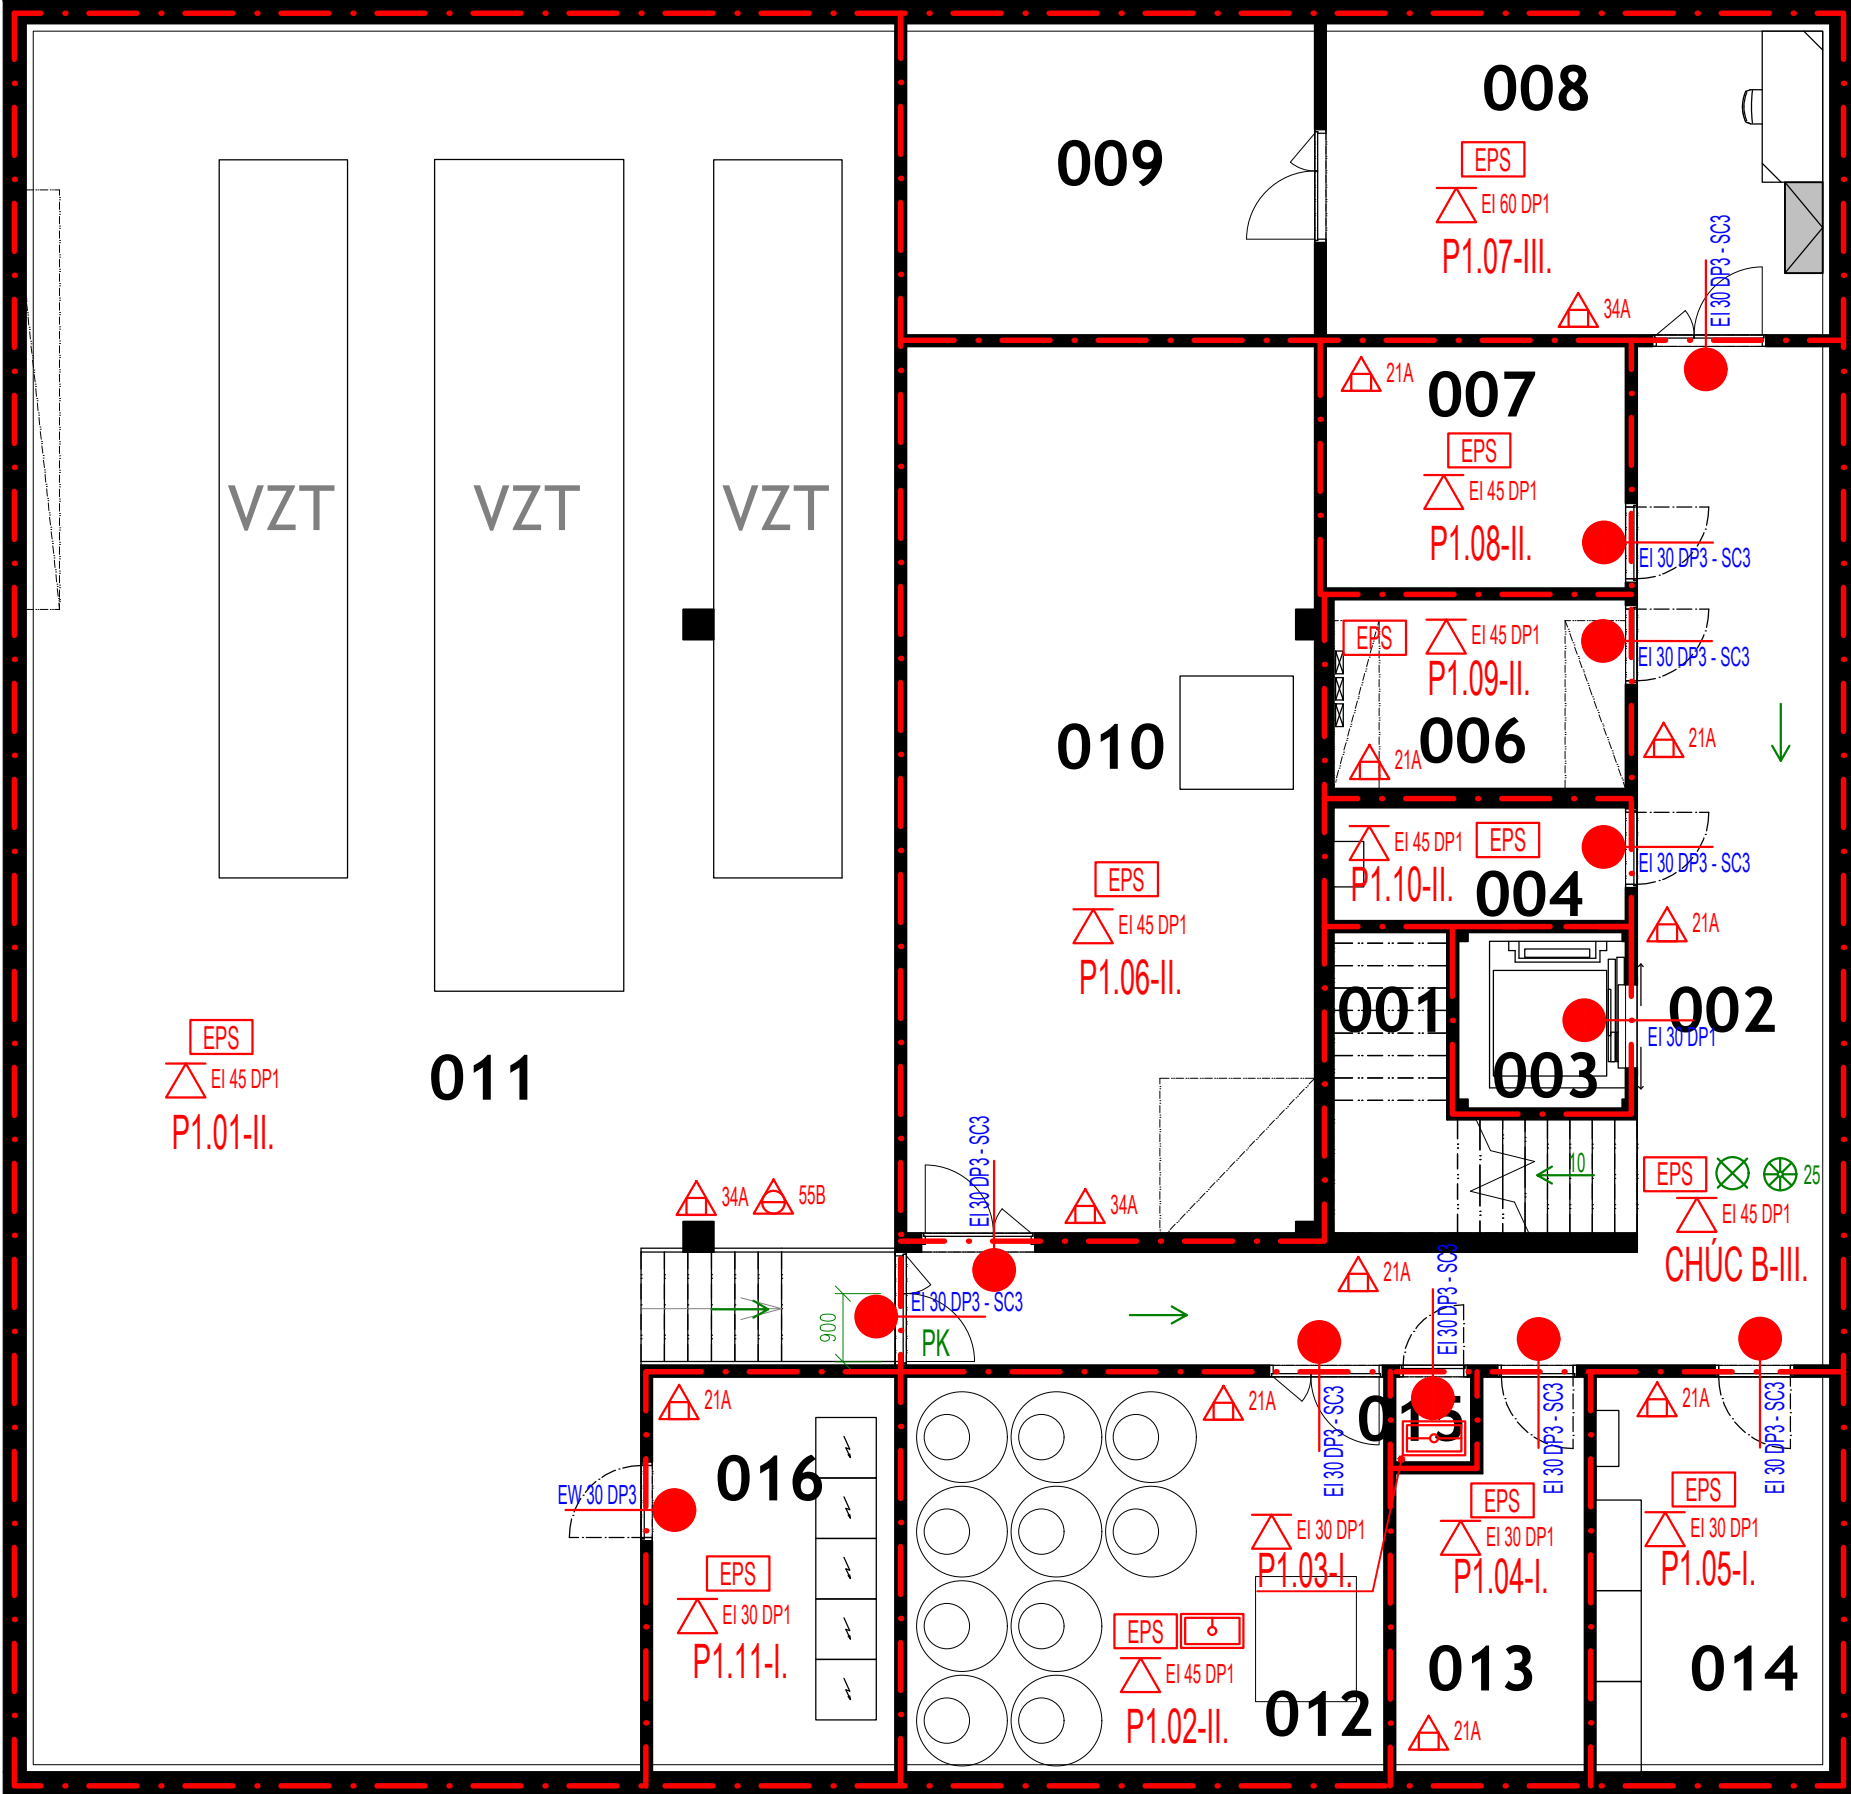

- požární úsek vybaven nouzovým osvětlením
- nucené větrání s násobnou výměnou vzduchu
- označení směru úniku
- dveřní křídlo bez zámku nebo s kováním dle EN 179
- požadovaná požární odolnost stropu
- hasicí přístroj práškový
- označení požárního úseku a stupeň požární bezpečnosti
- hranice požárního úseku
- požární uzávěr
- ústředna EPS
- požární úsek vybaven hlásiči EPS
- strojovna SSHZ

ZODPOVĚDNÝ	RADIM STAVIAR	STAVIAR POŽÁRNÍ BEZPEČNOST STAVEB	
PROJEKTANT	autorizovaný technik ČKA/IT 1007258		
AUTOR	RADIM STAVIAR	MĚŘÍTKO	1:100
SPOLUPRÁCE	Ing. Libor Fiala	STUPEŇ	Design and Build
INVESTOR	Slezská univerzita v Opavě, Na Rybníčku 626/1, 746 01 Opava	DATUM	ZAKÁZKA
MÍSTO	Parcela 1182/2, k. ú. Karviná - město	10/2022	22-07094
AKCE	Novostavba CEPIS		
VÝKRES	Půdorys 1PP		