



Pohled zvenku

Položka: 2	Konstrukce: Poz. 1b MC WALL – Lehká krycí st na (B=27 397, H=10 086)	Po et: 1
Popis: Barva profil :Lakovaný standardní Barva kování:Lakovaný standardní Výpln :8/16/6/16/55.2(56,76mm);AL plech 2 50 XPS AL plech 2		Datum: 05.09.2022 Stránka: 1(13)

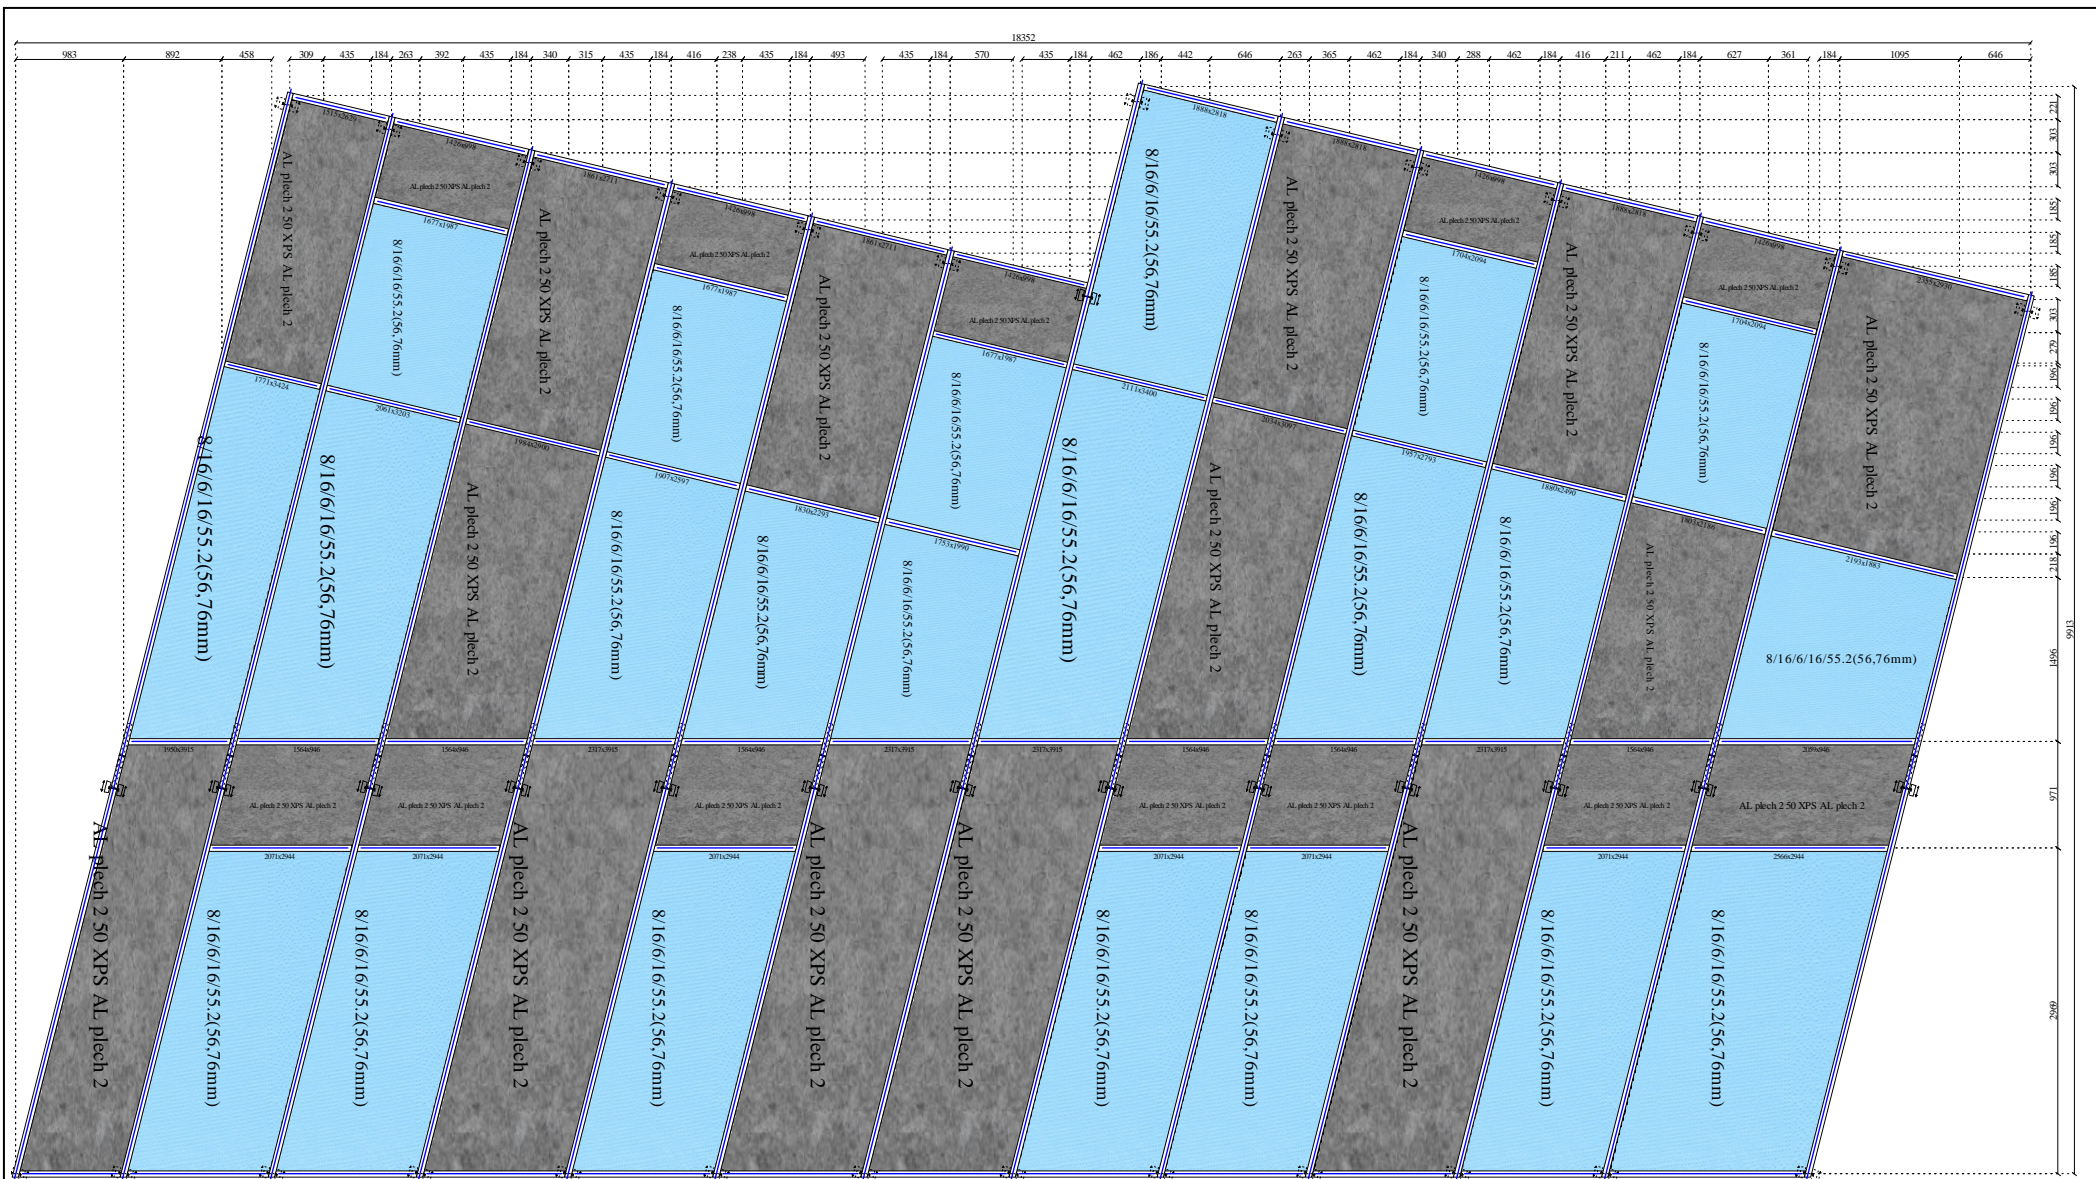

Pohled zvenku


Položka:	Konstrukce:	Po et:
3	Poz. 1c MC WALL – Lehká krycí st na (B=18 421, H=9 973)	1
Popis:		Datum:
Barva profil :Lakovaný standardní Barva kování:Lakovaný standardní Výpln :8/16/6/16/55.2(56,76mm);AL plech 2 50 XPS AL plech 2		05.09.2022
		Stránka:
		2(13)

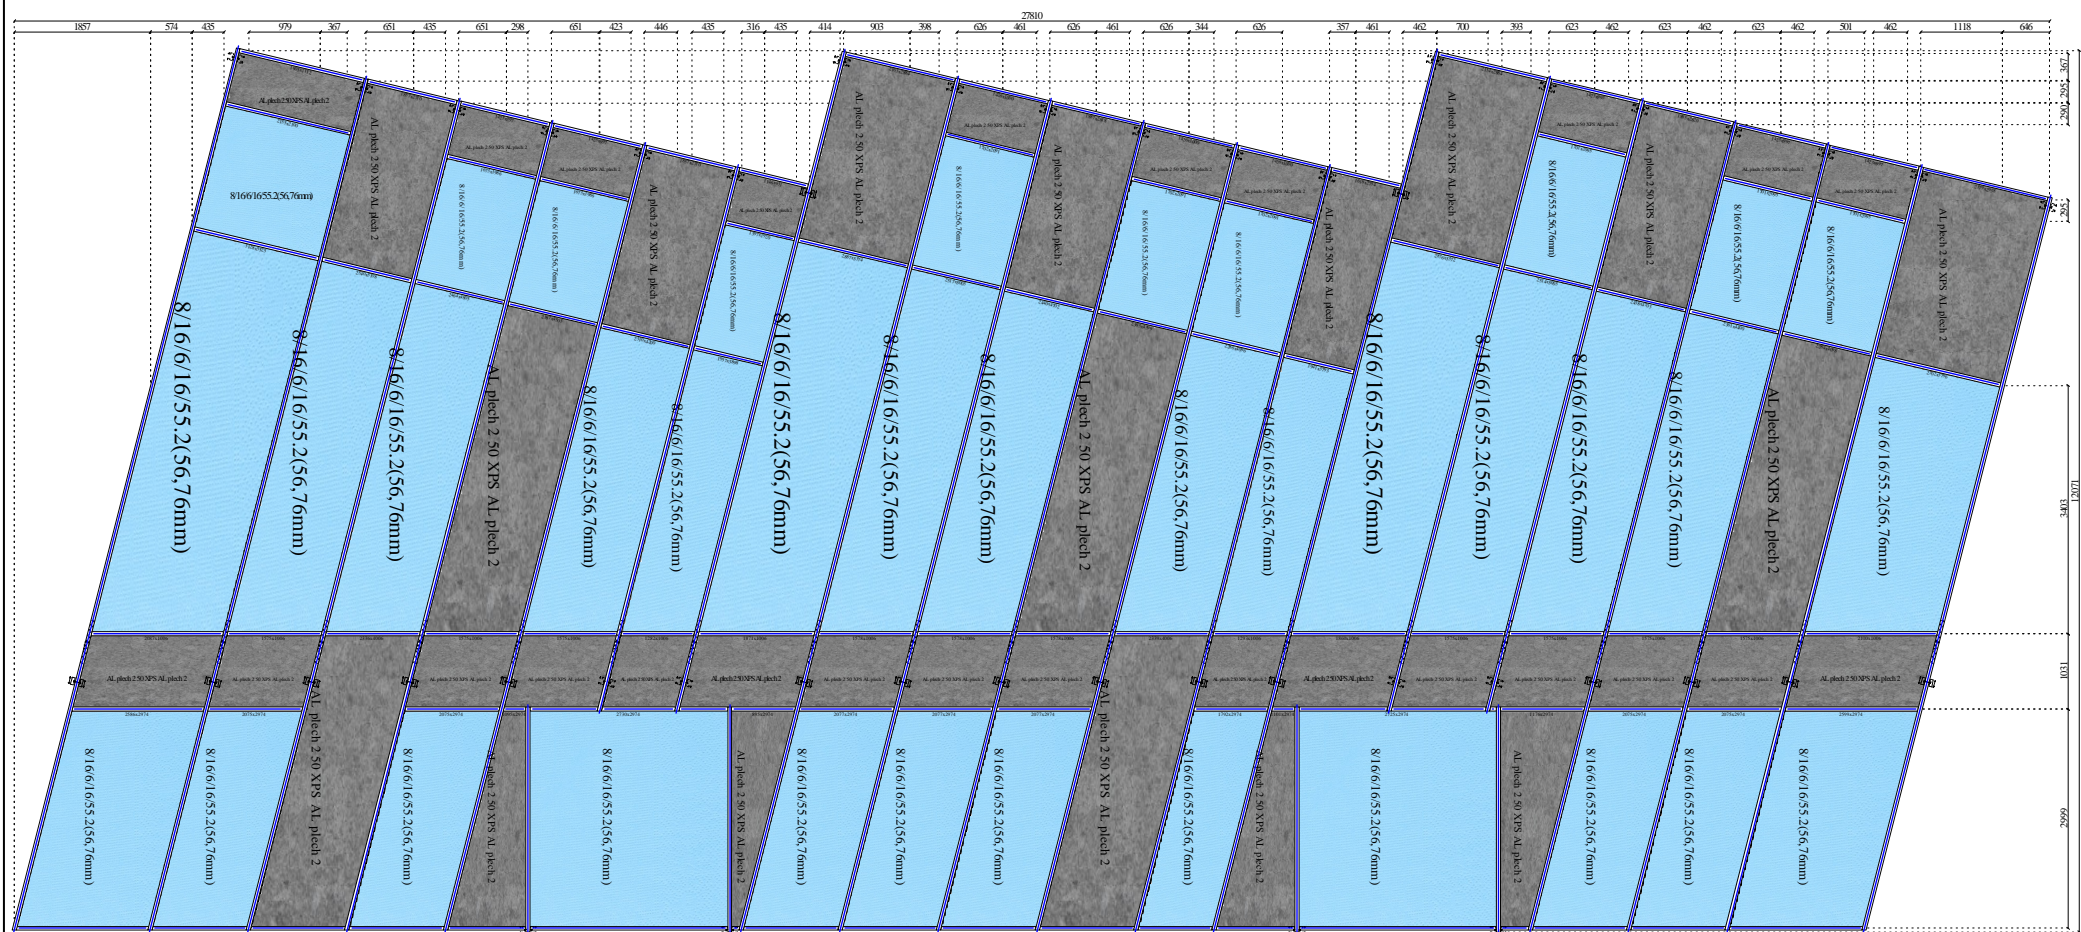

Pohled zvenku


Položka: 5	Konstrukce: Poz. 2b MC WALL – Lehká krycí st na (B=27 879, H=12 104)	Po et: 1
Popis:		Datum: 05.09.2022
		Stránka: 4(13)

Barva profil :Lakovaný standardní
Barva kování:Lakovaný standardní
Výplň :AL plech 2 50 XPS AL plech 2;8/16/6/16/55.2(56,76mm)

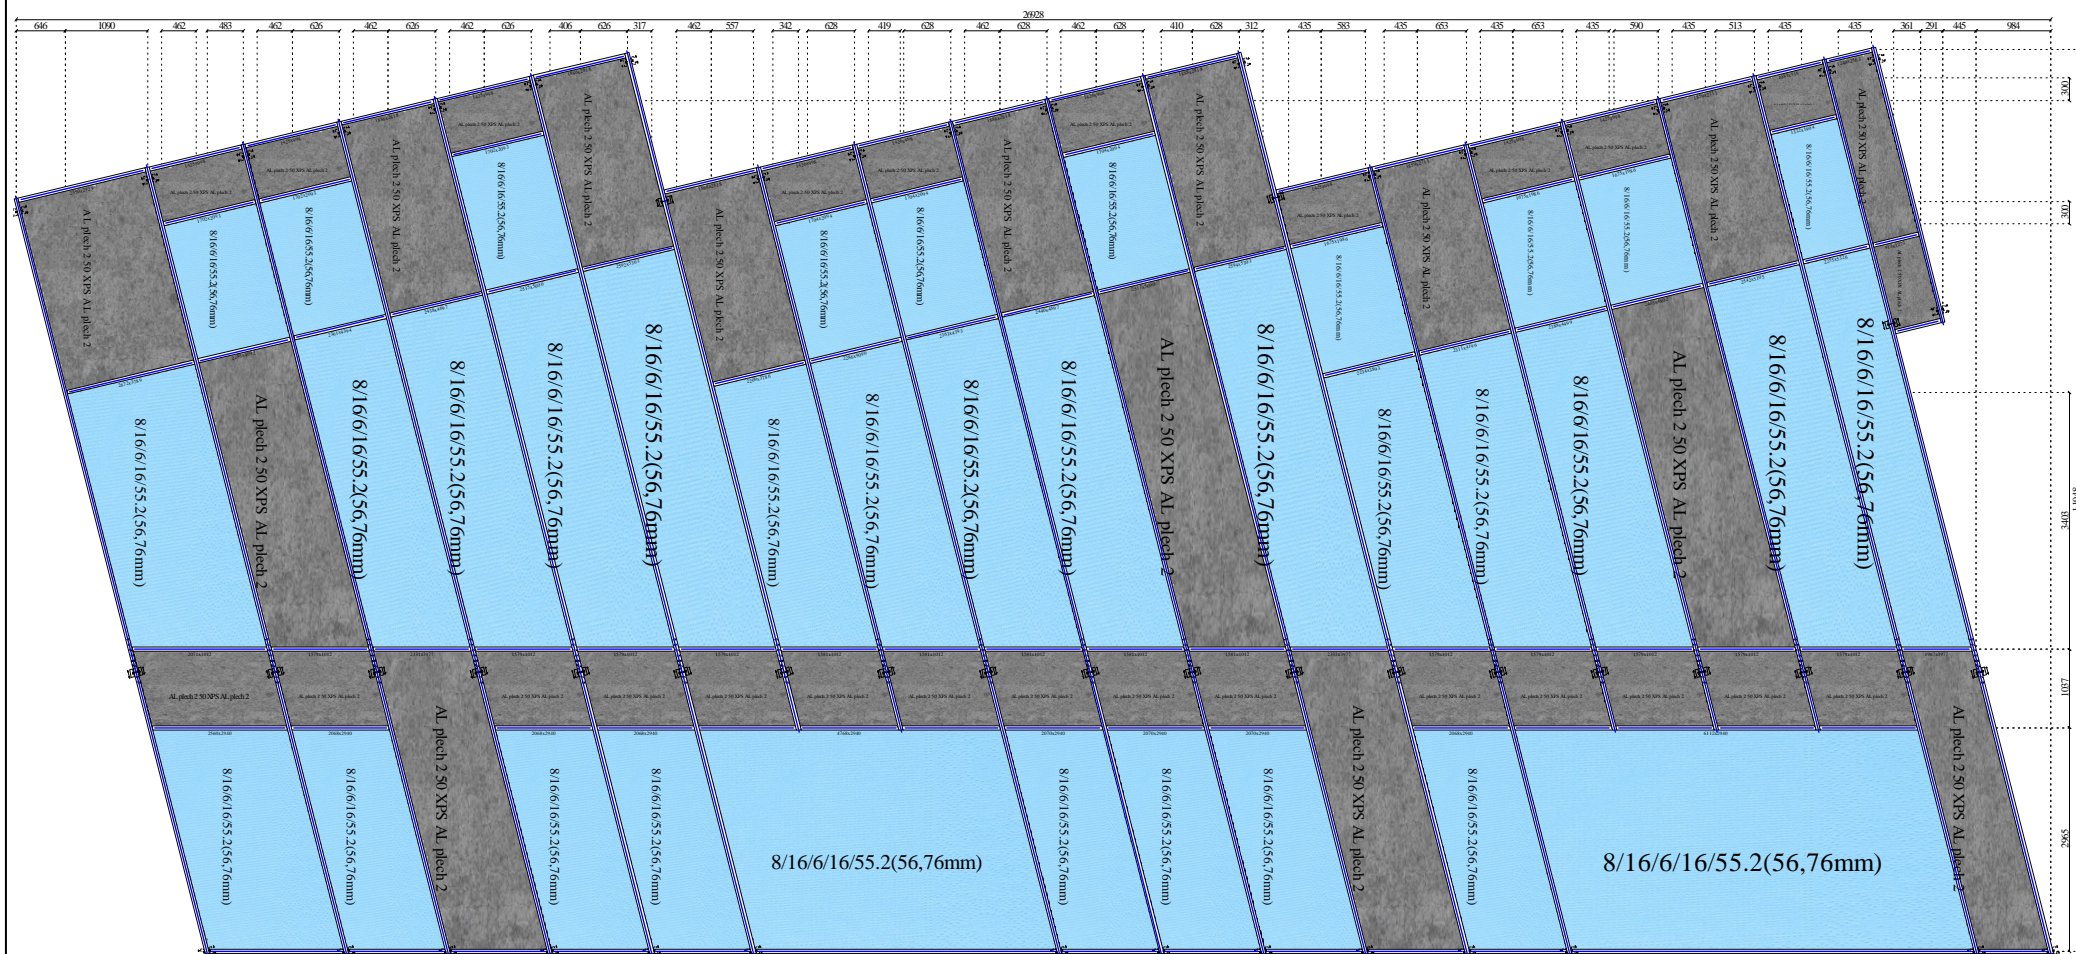


Pohled zvenku


Položka:	Konstrukce:	Po et:
7	Poz. 3a MC WALL – Lehká krycí st na (B=26 997, H=12 009)	1
Popis:	Barva profil :Lakovaný standardní Barva kování:Lakovaný standardní Výplň :AL plech 2 50 XPS AL plech 2;8/16/6/16/55.2(56,76mm)	
		Datum:
		05.09.2022
		Stránka:
		6(13)

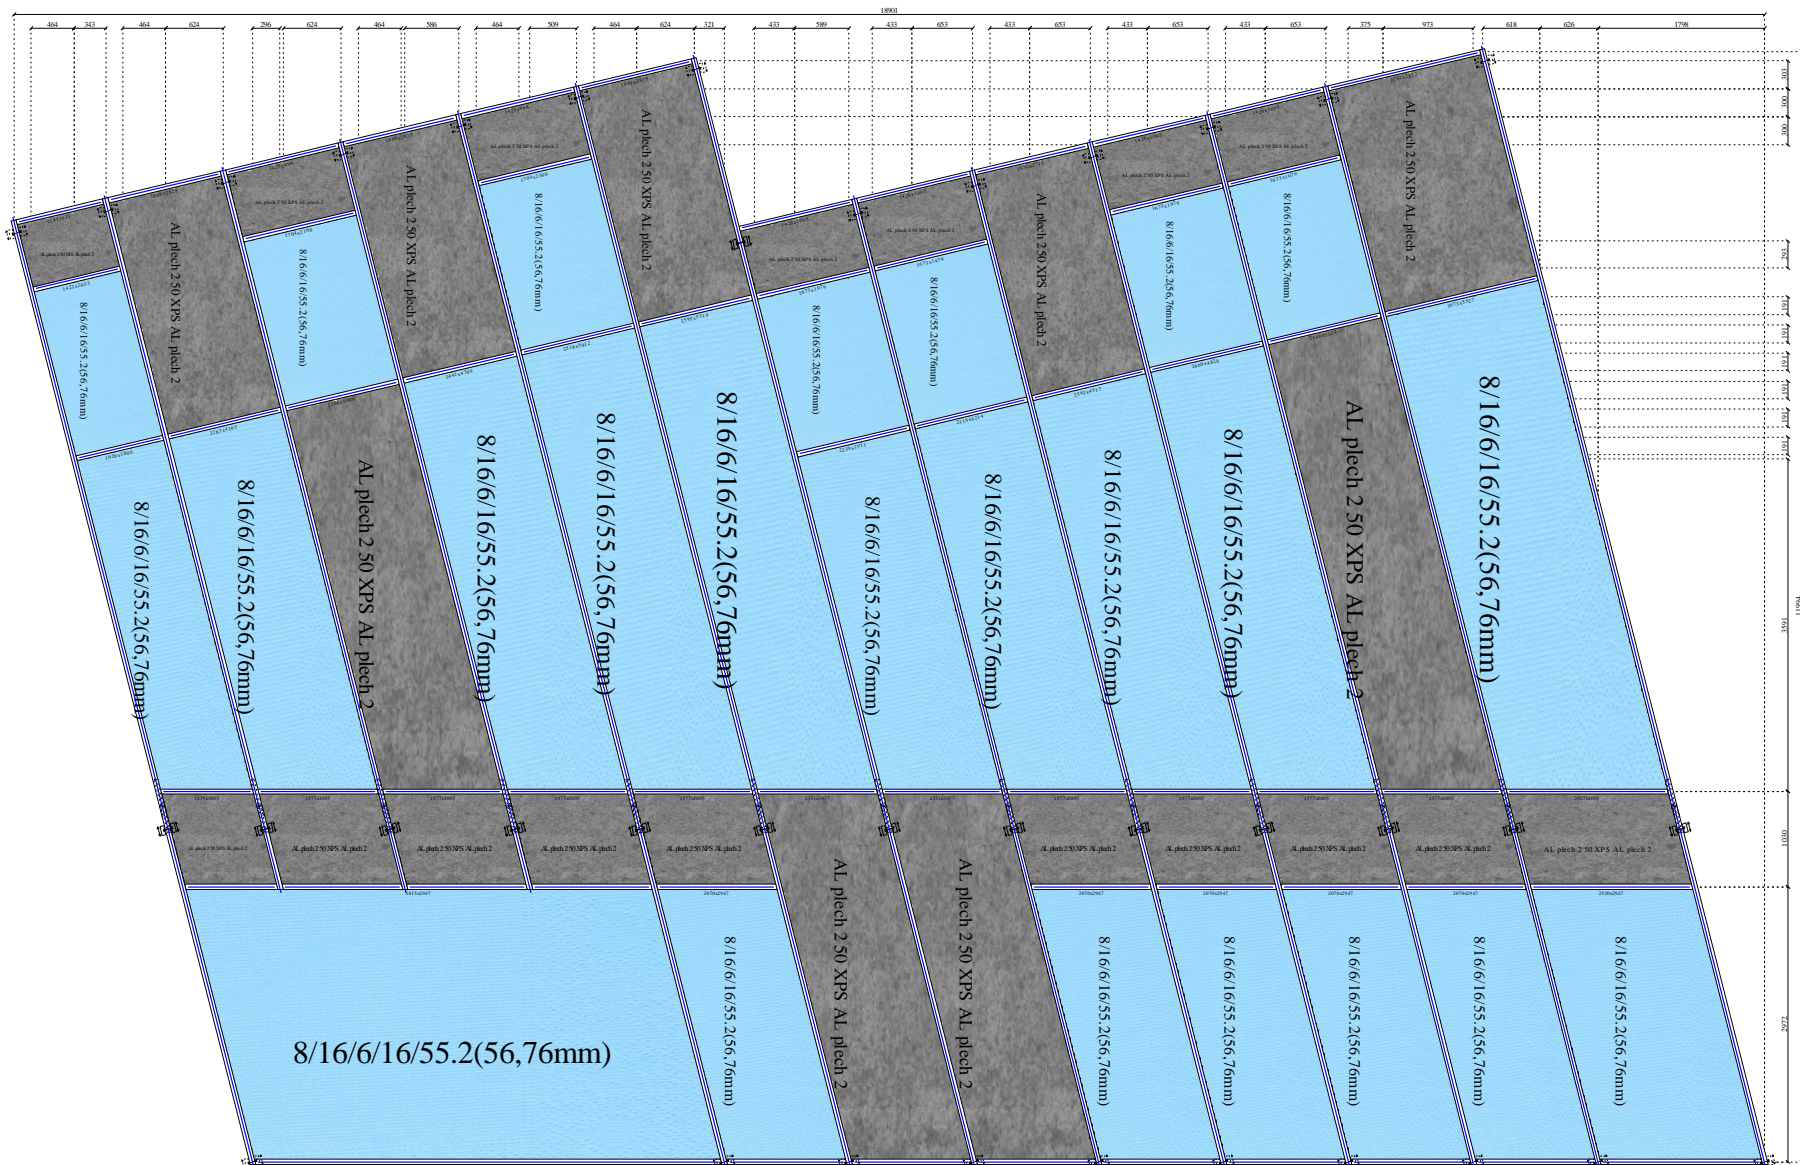

Pohled zvenku

Položka: 9	Konstrukce: Poz. 3c MC WALL – Lehká krycí st na (B=18 970, H=12 055)	Po et: 1
Popis: Barva profil :Lakovaný standardní Barva kování:Lakovaný standardní Výpln :8/16/6/16/55.2(56,76mm);AL plech 2 50 XPS AL plech 2		Datum: 05.09.2022 Stránka: 8(13)

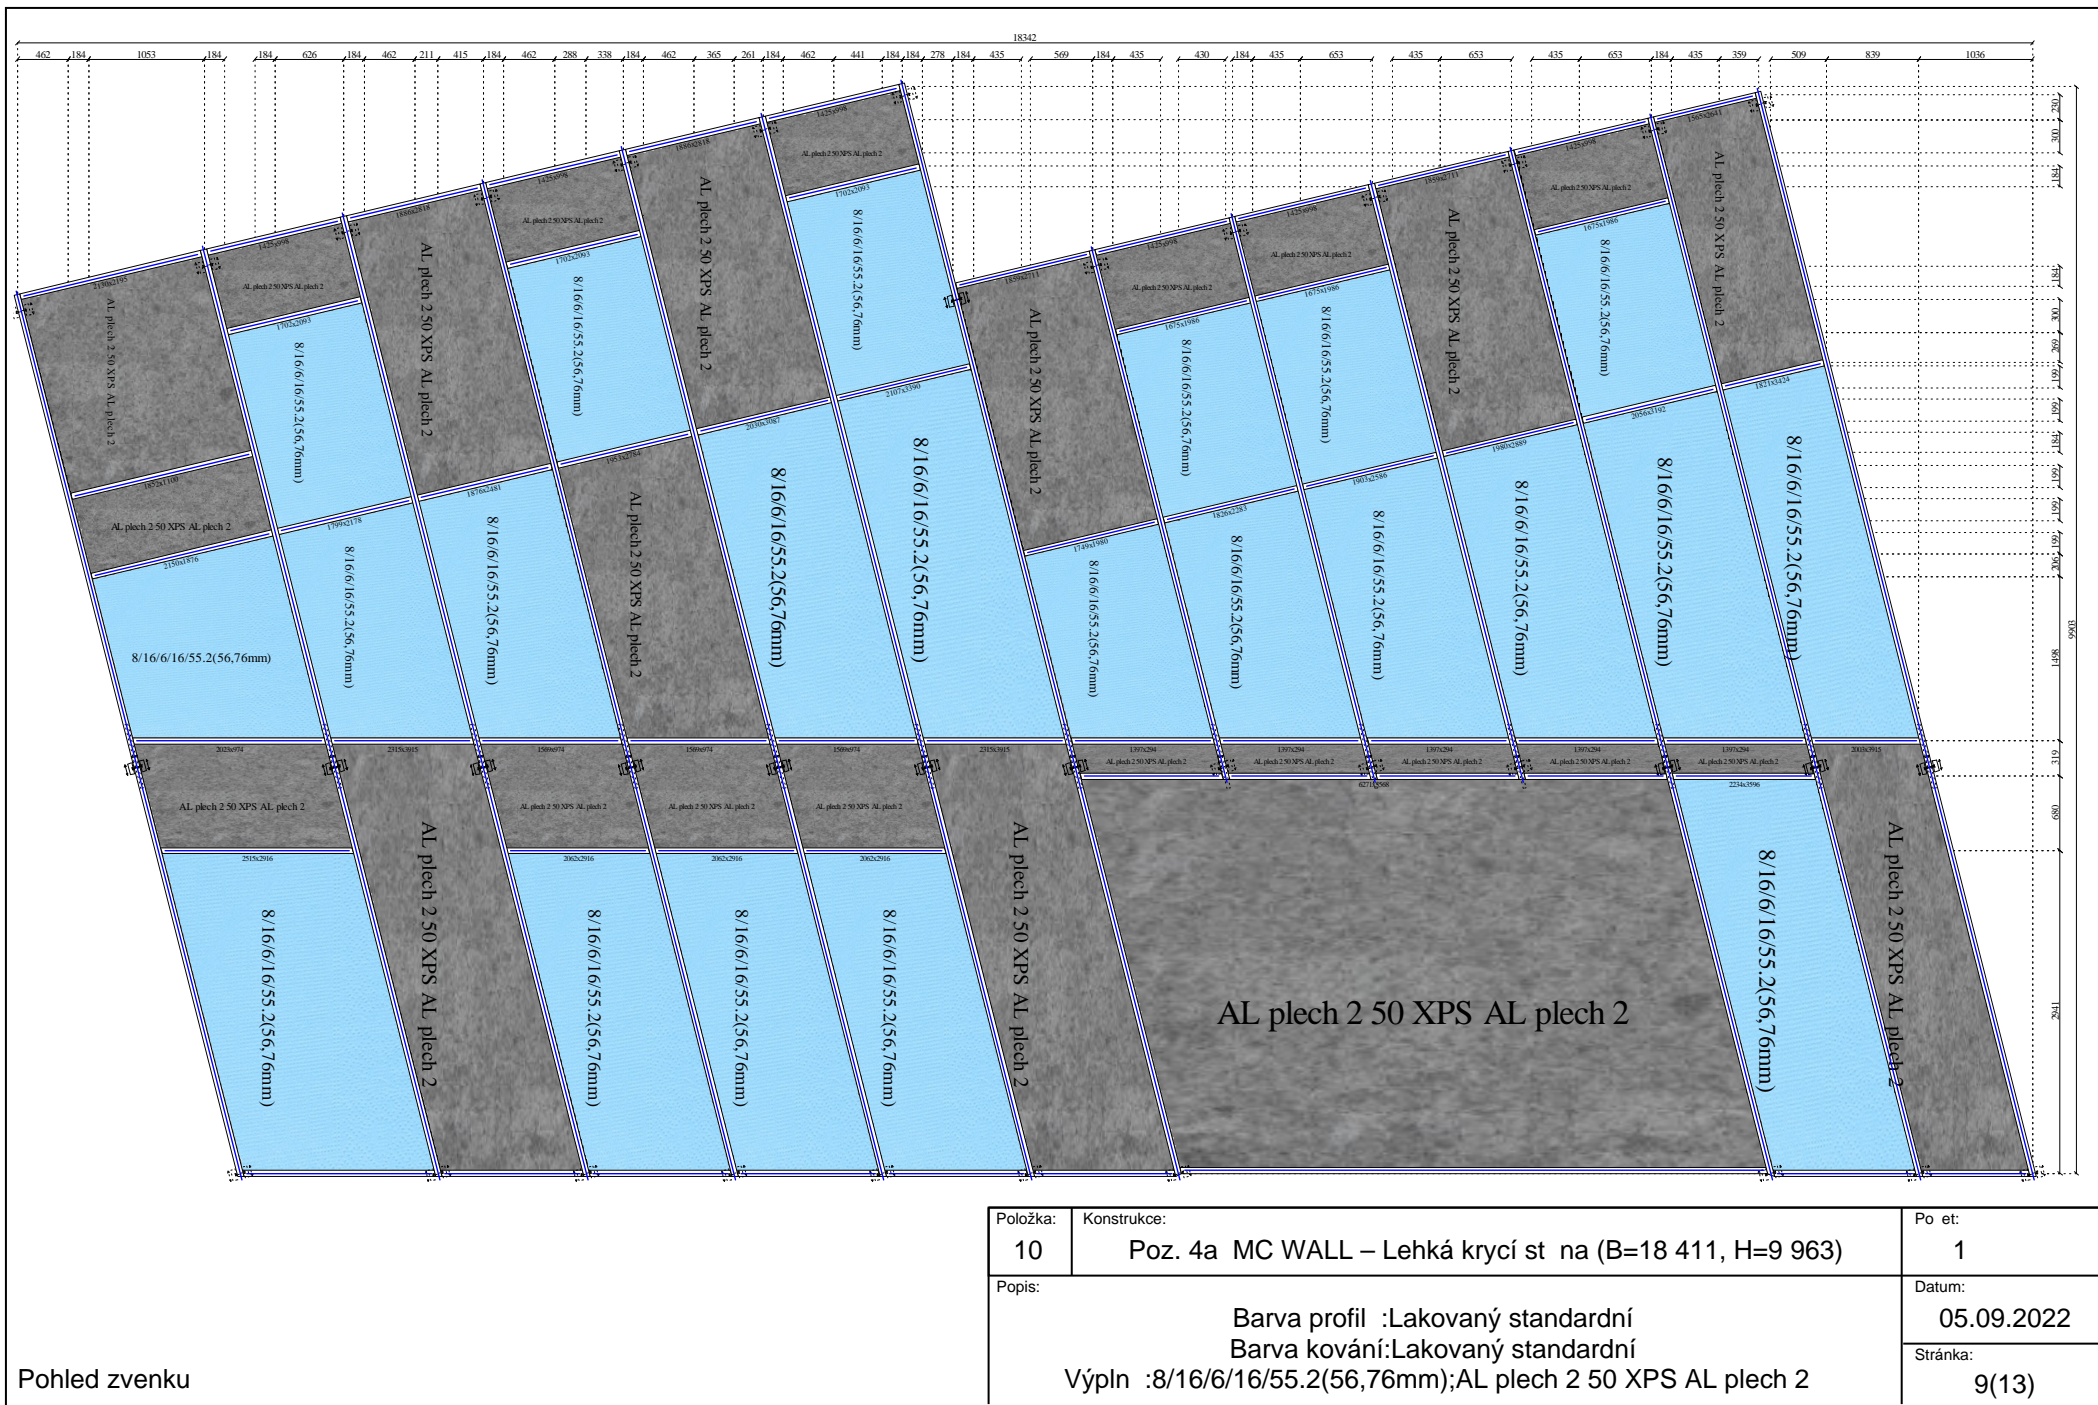


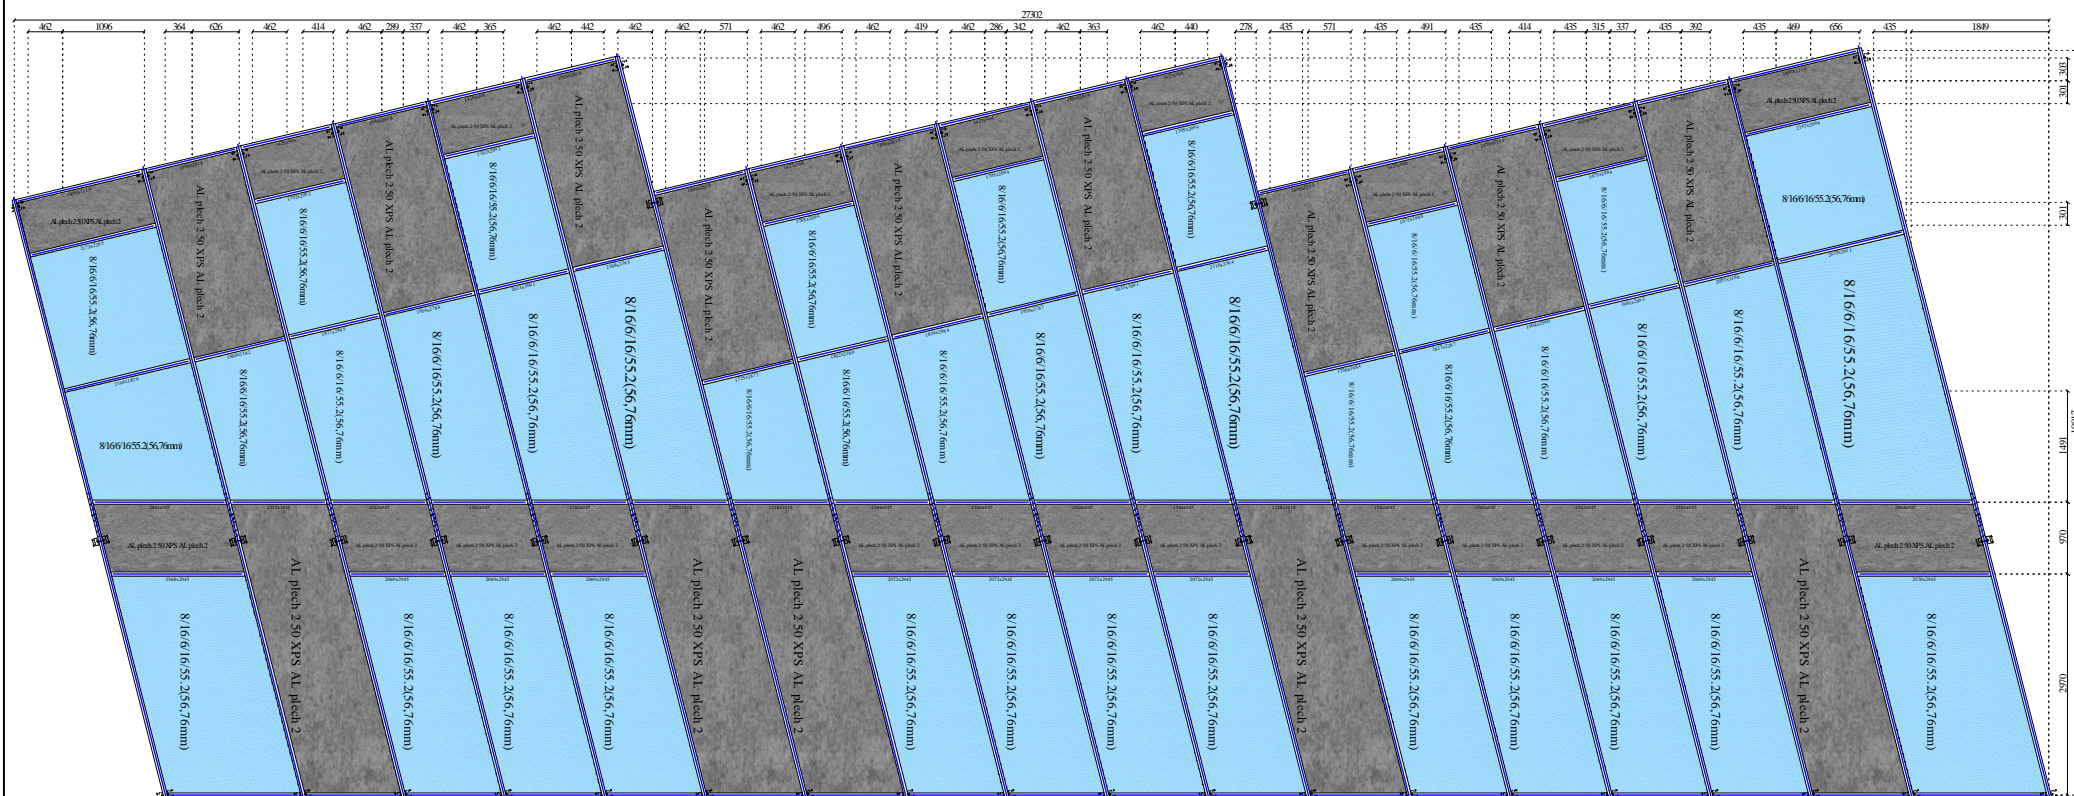

Pohled zvenku


Položka: 11	Konstrukce: Poz. 4b MC WALL – Lehká krycí st na (B=27 371, H=10 077)	Po et: 1
Popis:		Datum: 05.09.2022
		Stránka: 10(13)

Barva profil :Lakovaný standardní
Barva kování:Lakovaný standardní
Výpln :AL plech 2 50 XPS AL plech 2;8/16/6/16/55.2(56,76mm)

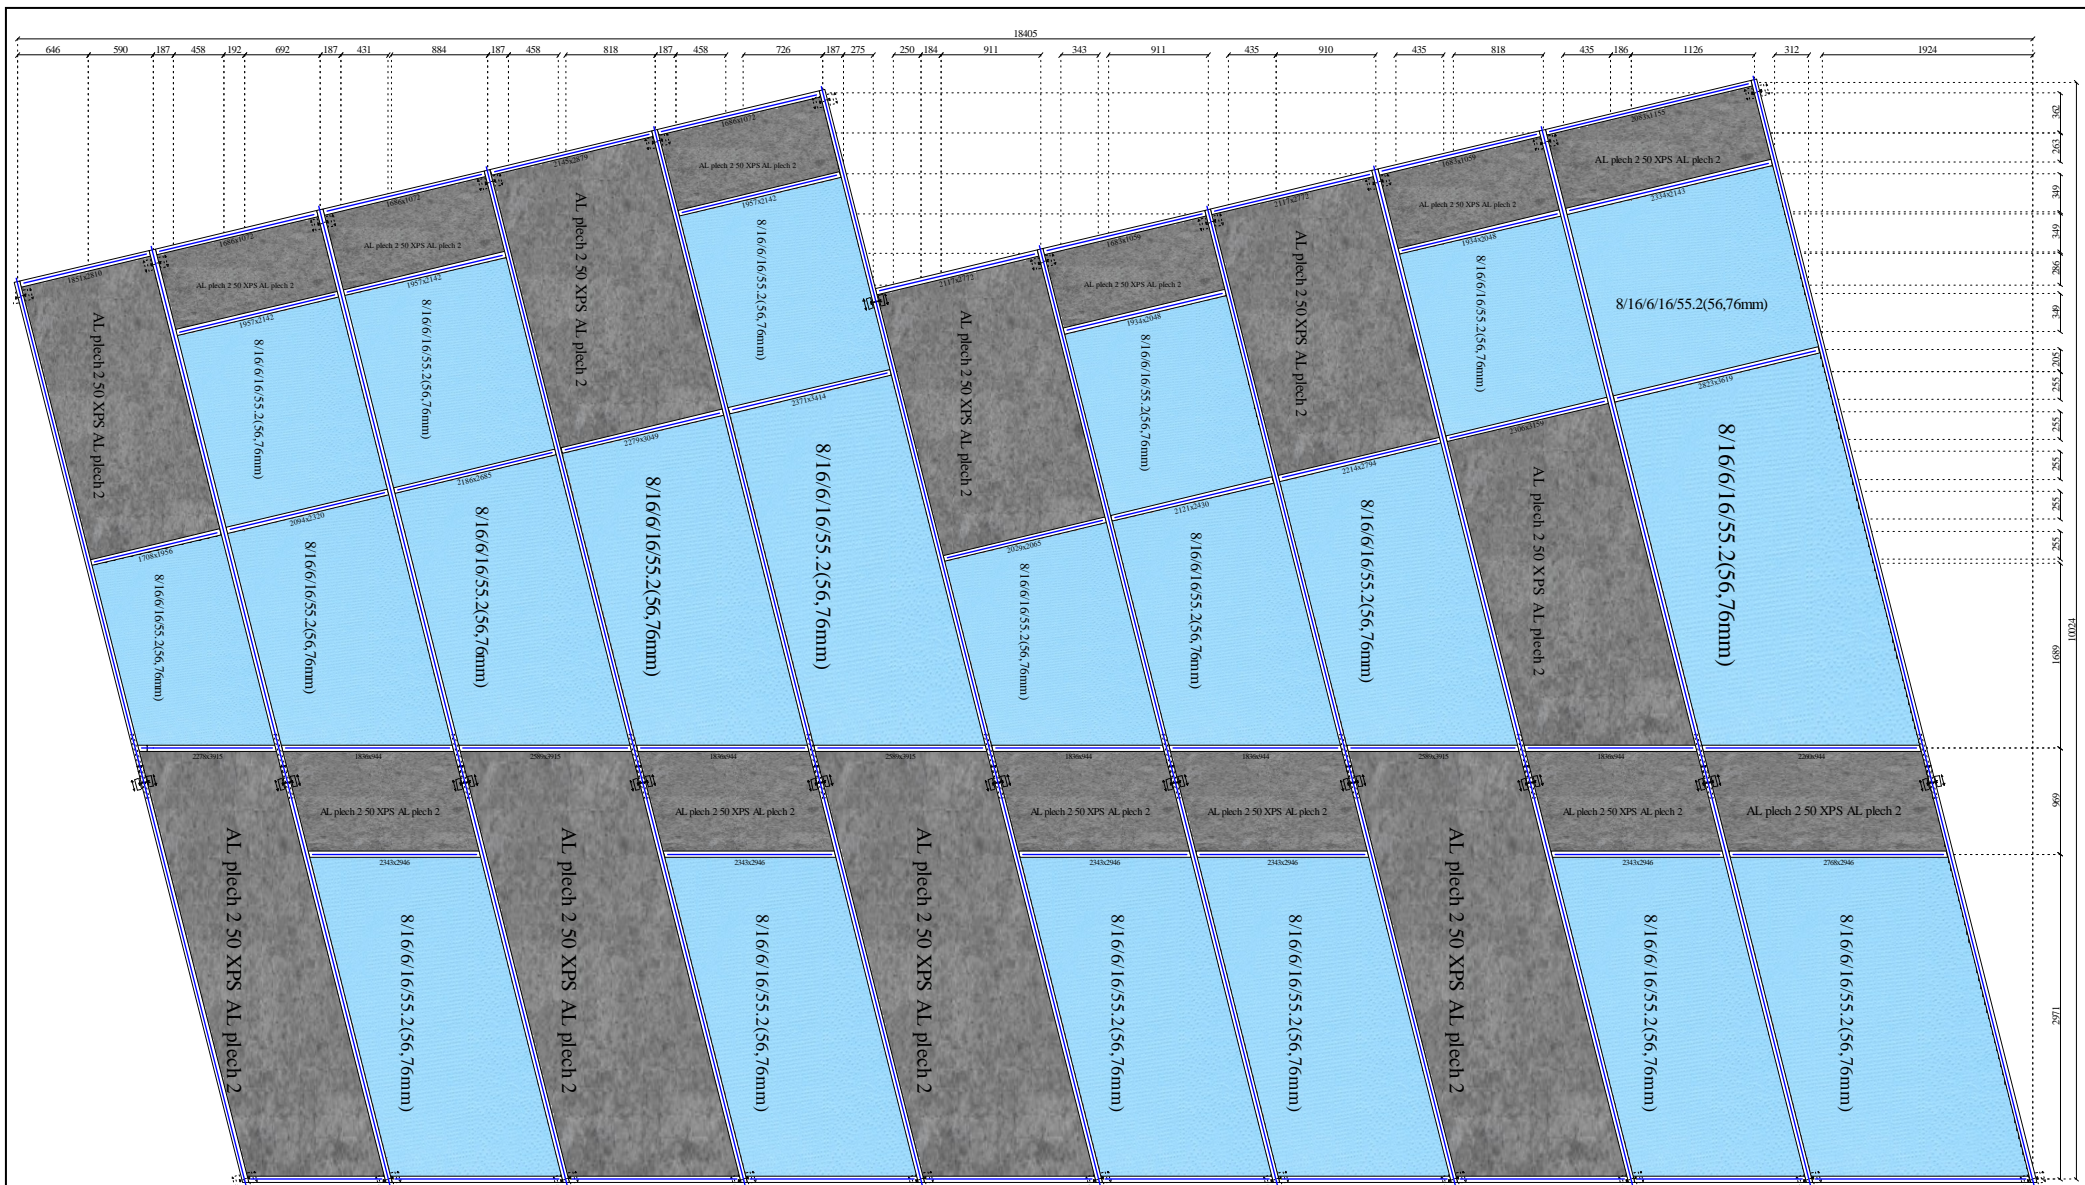

Pohled zvenku

Položka: 12	Konstrukce: Poz. 4c MC WALL – Lehká krycí st na (B=18 474, H=10 085)	Po et: 1
Popis: Barva profil :Lakovaný standardní Barva kování:Lakovaný standardní Výpln :AL plech 2 50 XPS AL plech 2;8/16/6/16/55.2(56,76mm)		Datum: 05.09.2022
		Stránka: 11(13)

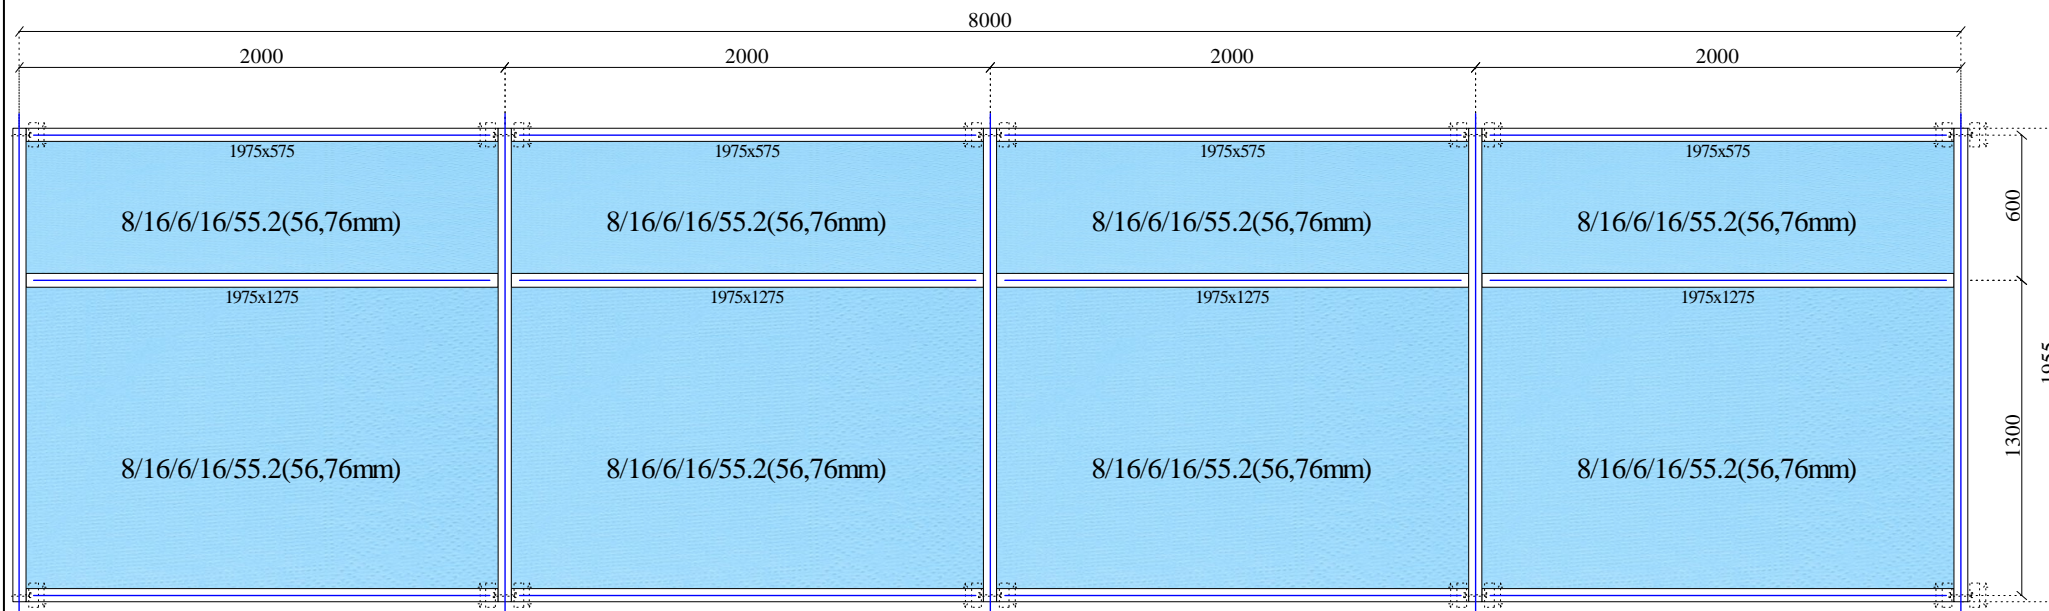

Pohled zvenku

Položka:	Konstrukce:	Počet:
13	Poz. SV TLÍKY MC WALL – Lehká krycí stěna (B=8055, H=1955)	57
Popis:	Barva profil :Lakovaný standardní Barva kování:Lakovaný standardní Výplň :8/16/6/16/55.2(56,76mm)	Datum: 05.09.2022
		Stránka: 12(13)