

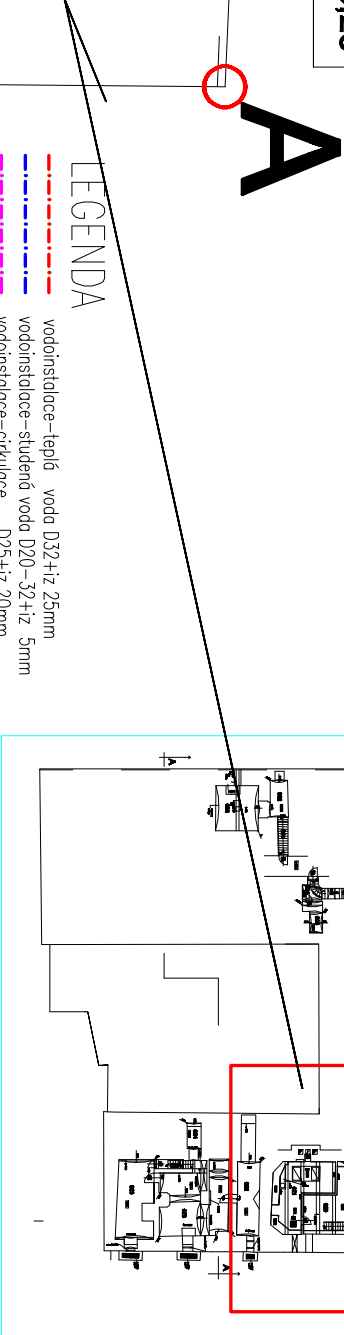
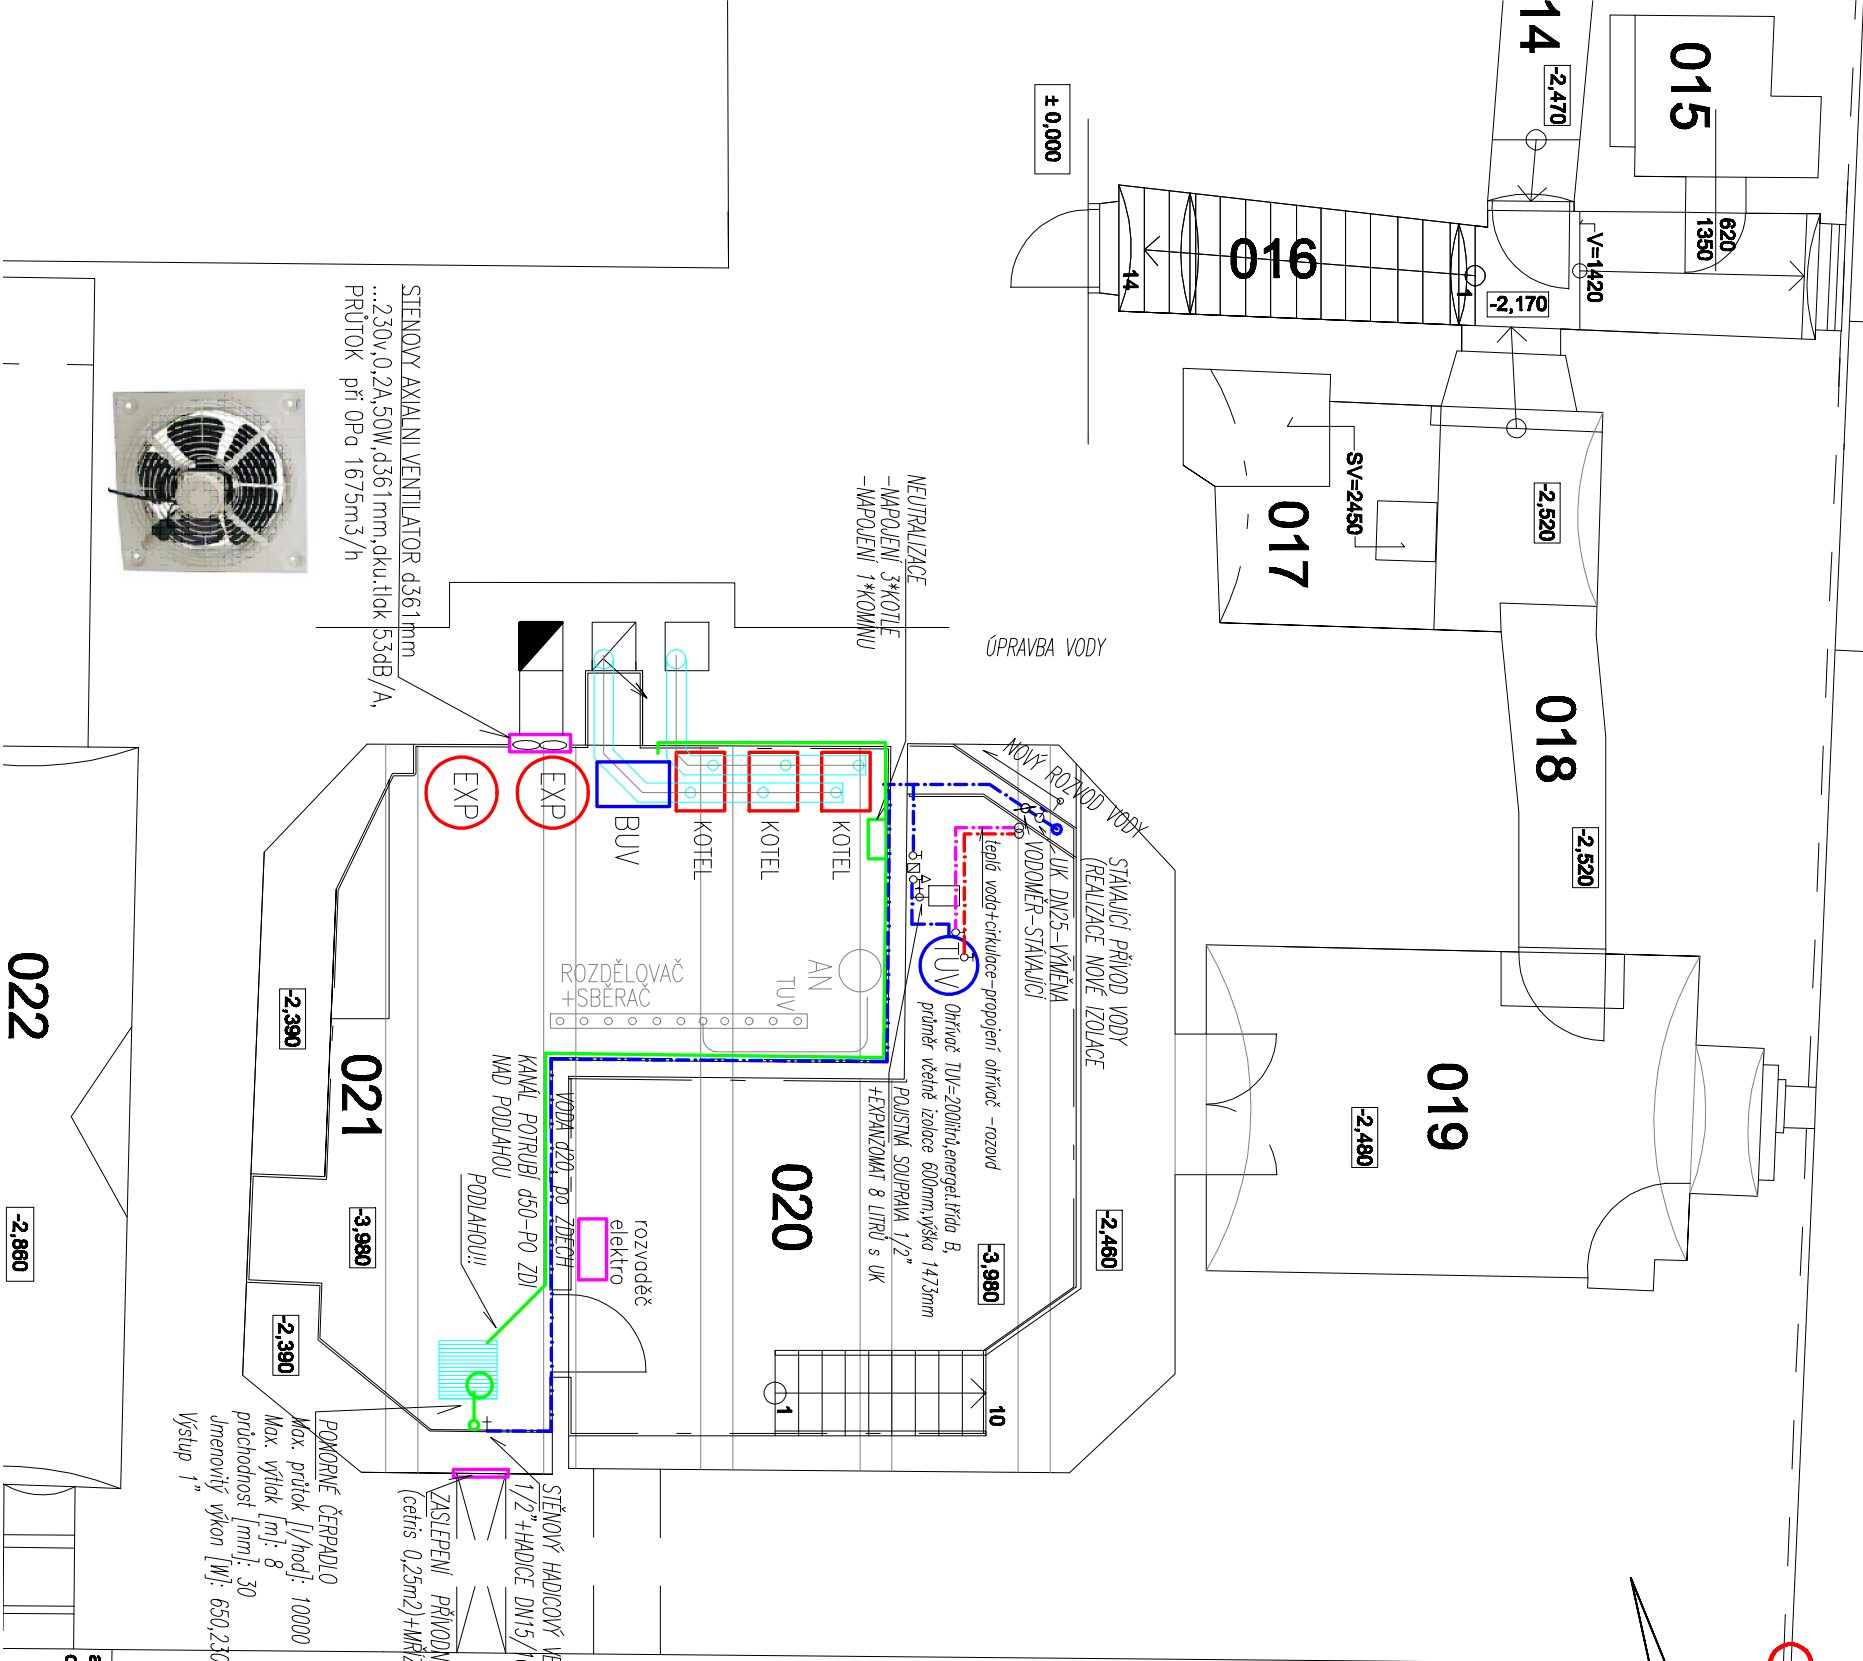


020	kotelna	33,53
021	kotelna	33,25

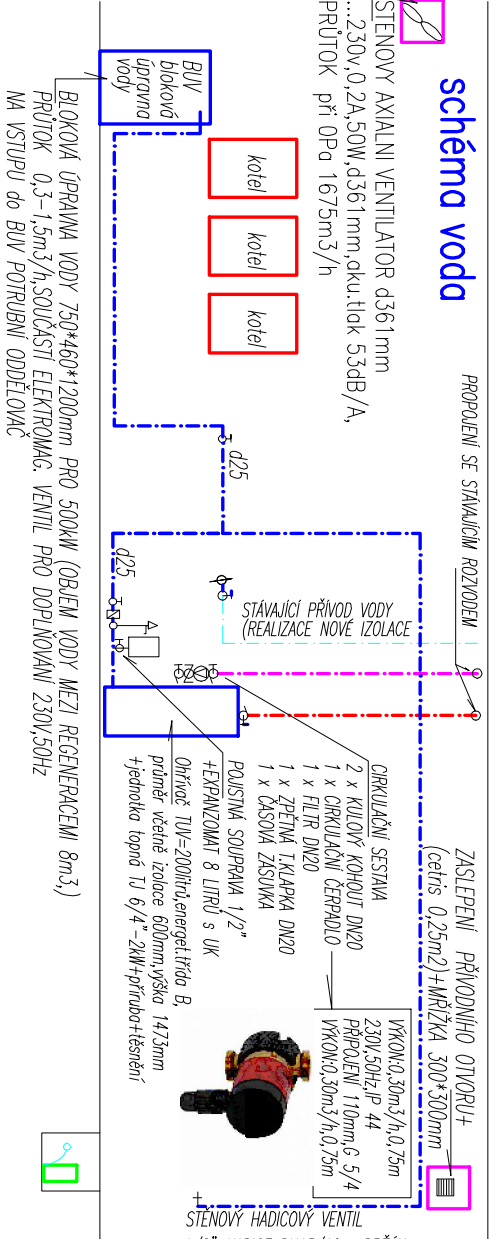

- LEGENDA
- vodonstabe—teplé voda D32+iz 25mm
 - vodonstabe—studená voda D20—32+iz 5mm
 - vodonstabe—cirkulace DN25+iz 20mm
 - kanalizace plast—HT d50—dopojit na stávající vývod

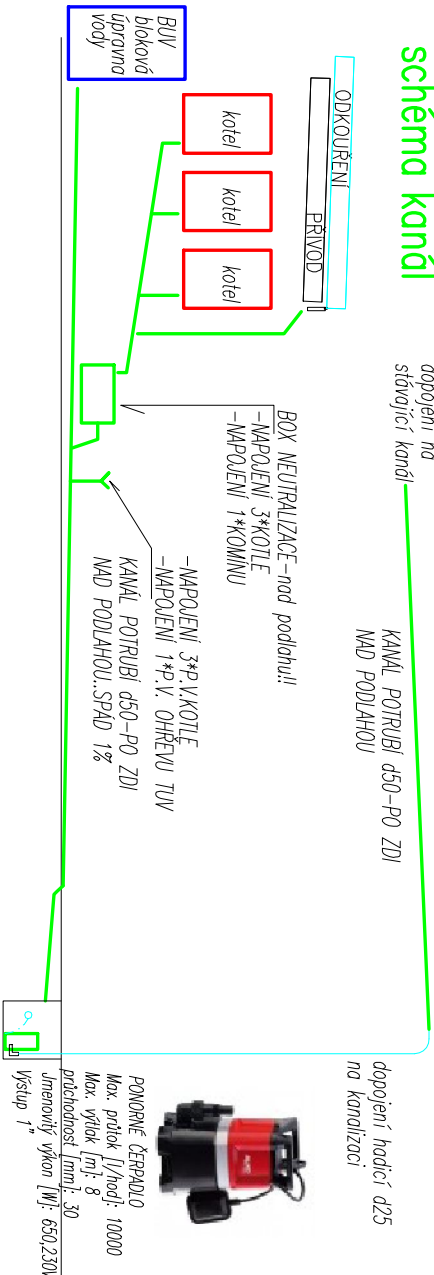

ZODPOVĚDNÝ PROJEKTANT:	ING. HENDRYCH JIŘÍ	ING. HENDRYCH JIŘÍ
VÝPRACOVAL:	ING. HENDRYCH JIŘÍ	ING. HENDRYCH JIŘÍ
INVESTOR:	SLEZSKÁ UNIVERZITA v OPAVĚ,NA RYBNÍČKU 626/1, Opava	MAŇESOVÁ č.23,OPAVA
MÍSTO:	č.ú.47813059, DIČ: CZ 47813059	PRAČ:BILOVEČKA 167,OPAVA6
AKCE:	k.ú.Opava Město,par.č.501/1,Masarykova 343/37,Opava	č.ú. 11 54 40 58
Modernizace kotelny v budově Masarykova tř.37,Opava		
OBJEKT:	SO 01 .budova univerzity	TECHNIKA PROSTŘEDÍ STAVEB
D 1.4	TECHNIKA PROSTŘEDÍ STAVEB	
D 1.4 3	ZDRAVOINSTALACE	
OBSAH:	PŮDORYS 1.PP—KOTELNY(m.č.020+021)	SADA Č.:
ZDRAVOINSTALACE—KANÁL+VODA		VÝKRES Č. V7