
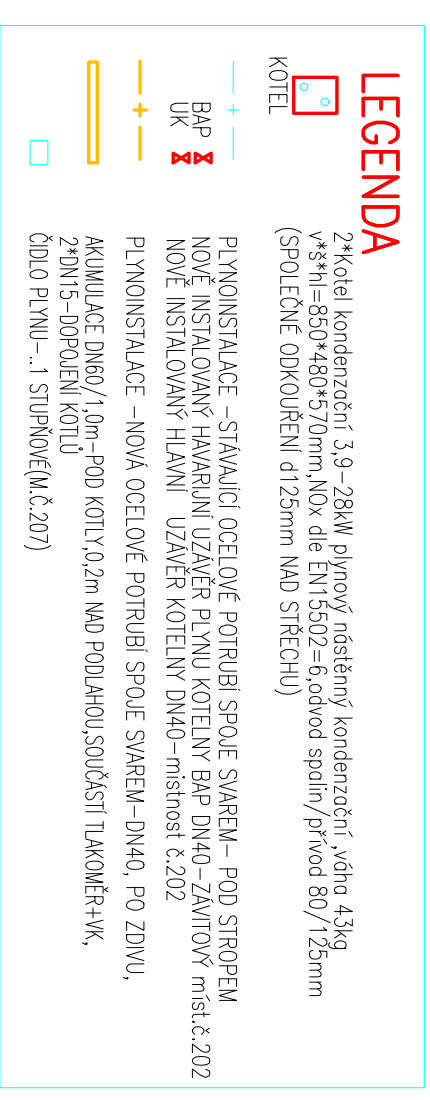
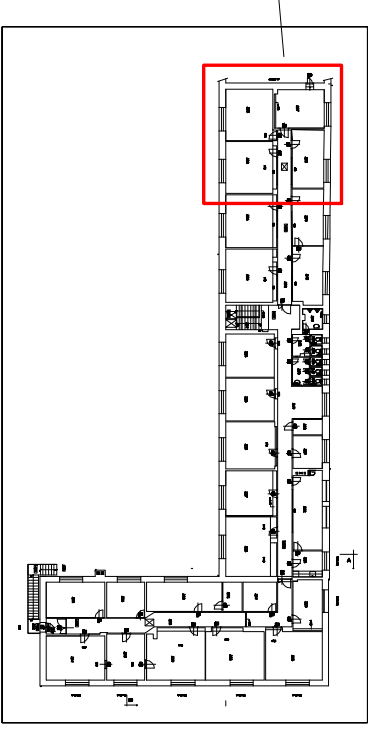


kotelna HRADECKÁ-F Oprava

kotelna HRADECKÁ-F Oprava

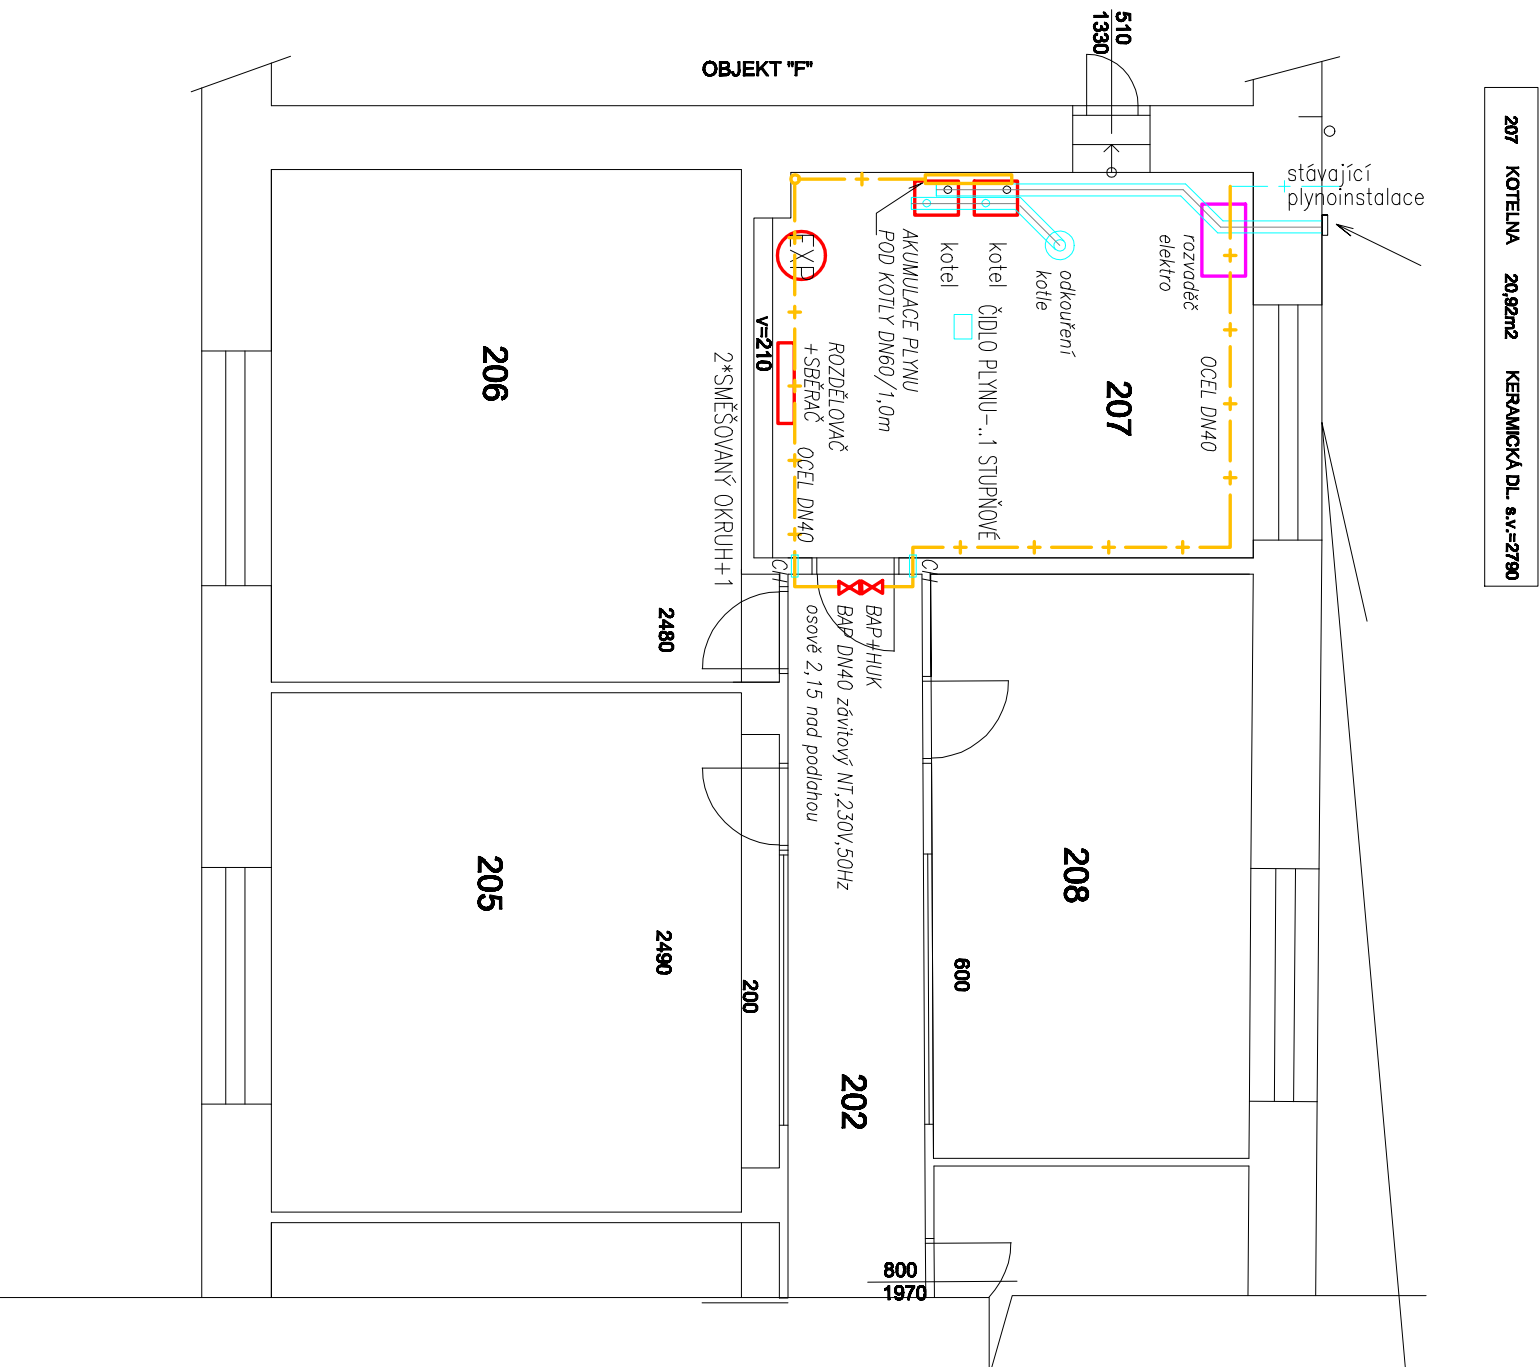

ZODPOVĚDNÝ PROJEKTANT:		ING. HENDRYCH JIŘÍ	
VYPRACOVAL:		ING. HENDRYCH JIŘÍ	
INVESTOR:		SLEZSKÁ UNIVERZITA v OPAVĚ, NA RYBNÍČKU 626/1, Opava IČO: 47813059, DIČ: CZ 47813059	
MÍSTO:		k.ú. Opava Předměstí, par. č. 655/1, Hradecká 665/17, Opava	
AKCE			
Modernizace kotelný "F" v budově Hradecká č. 17, Opava			
OBJEKT: SO 01		.budova univerzity	
D 1.4		TECHNIKA PROSTŘEDÍ STAVEB	
D 1.4.2		PLYNOINSTALACE	
OBSAH:		PŮDORYS 2.NP – KOTELNÝ (m.č. 207)	
PLYNOINSTALACE			
SADA č.:		VÝKRES č.	
		V5	