
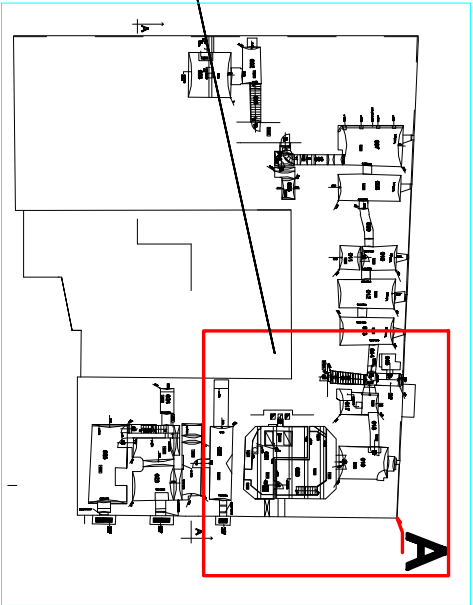


020	kotelna	33,53
021	kotelna	33,25

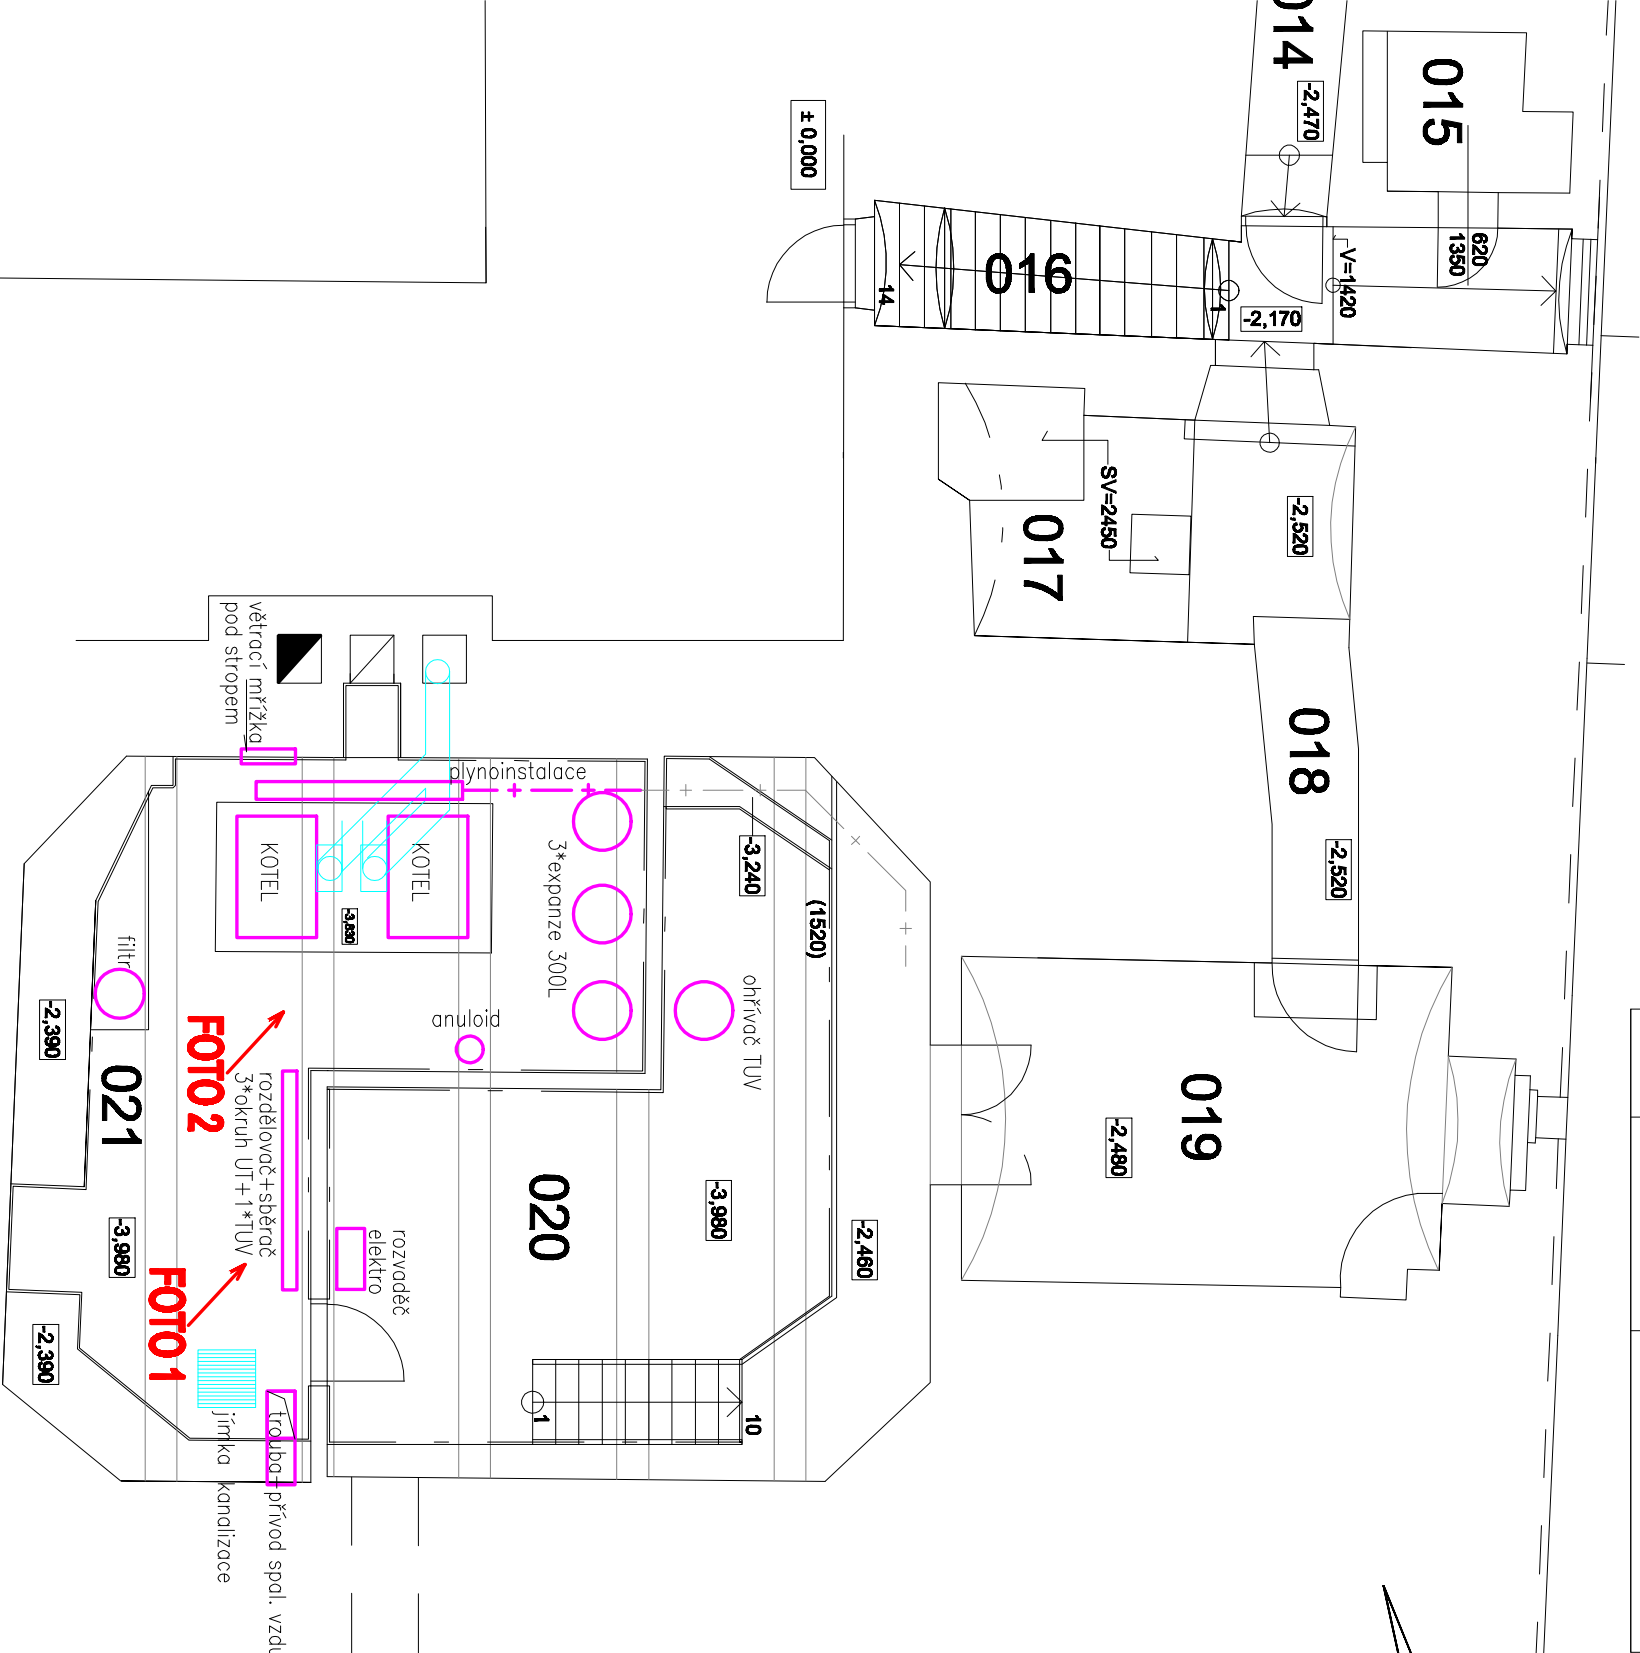

stavební+strojní úpravy

demonitáž strojíňno vybavení–kotelny/koře,ohříváče TUV+potrubní propojení+armatury,plynu,elektro+ZTI+odkouření+komín. vložky,filtřu
demontáž beton, soklu pro kotel.....0,7m³
otvor do plochy 0,2m² do průduchu+zpětná oprava po realizaci odkouření
demontáž dlažby v místnosti 020+021,..oprava podkladu +nová dlažbo/hnědá–protiskluzná rozměr 300*300mm..57m²
vysrovnání omítky stěn a stropů v míst. č.020+021 v ploše 50%..... 50m²
výmalba stěn a stropů v míst. č.020+021 dvojnásobná bílá.....2*175m²
oprava keramického obkladu v. m.č.020+021 (bílá rozměru 150*150mm) v ploše 25m²
oprava stěn jímky v ploše 1,25m²+vodotěsná stěrka ,pozn. mříž stávající
oprava podkladu+nátěr dveří/bílý/ a zárubně/hnědý/ dveři do místn. 020..1,5*2,0m+dveři do míst.0,21 0,8*2,0m
demontáž potrubí přívodu vzduchu+zosílení otvoru cetrís deskou v ploše do 0,25m²+mřížka 300*300mm
v místnosti 021 nátěr zábradlí (SYNLETICKÝ BILY) ..potrubí d32/30m délky
v místnosti 021 nátěr schodů /2,0m³ (SYNLETICKÝ ŠEDÝ PROTISKLUZNÝ/dikaid, pryskyřice/+ŽLUTÉ PRUHY)

ZODPOVĚDNÝ PROJEKTANT:	ING. HENDRYCH JIŘÍ	ING. HENDRYCH JIŘÍ	
VYPRACOVAL:	ING. HENDRYCH JIŘÍ	MÁNEŠOVÁ č.23,OPAVA	
INVESTOR:	SLEZSKÁ UNIVERZITA v OPAVĚ,NA RYBNÍČKU 626/1, Opava	PRAČ:BILOVECKÁ 167,OPAVA6	
MÍSTO:	IČO:47813059, DIČ: CZ 47813059	IČO: 11 54 40 58	
AKCE	k.ú.Opava Město,par.č.501/1,Masarykova 343/37,Opava	mobil: 606 262 761	
		j.hendrych@volny.cz	
		DATUM:	10./2021
		STUPEŇ:	DPS
		MĚŘÍTKO:	M 1:75
		FORMÁT:	A3/420*297
OBJEKT:	SO 01 .budova univerzity	ZAK. Č.:	
	D 1.4 TECHNICKÁ PROSTŘEDÍ STAVEB		
	D 1.4 1 VYTÁPĚNÍ		
OBSAH:	PŮDORYS 1.PP–KOTELNÝ(m.č.020+021)	SADA Č.:	VÝKRES Č.
	STÁVAJÍCÍ STAV+STAVEBNÍ ÚPRAVY		V2

