

PŮDORYS 4.NP - NOVÝ STAV

LEGENDA EPS:

- EPS


EPS – ÚSTŘEDNA EPS
- ZDP

EPS – ZAŘÍZENÍ DÁLKOVÉHO PŘENOSU
- EPS – EXTERNÍ TABLO LCD
- OPPO

EPS – KLÍČOVÝ TREZOR PO
- KTPO

EPS – MODUL VSTUP/VÝSTUP
- EPS – ZÁBLESKOVÝ MAJÁK
- EPS – MULTISENZOROVÝ OPTO–TEPELNÝ HL.
- EPS – TLAČÍTKOVÝ HLASIČ
- EPS – MODUL VSTUP/VÝSTUP
- MG

EPS – PŘÍDRŽNÝ MAGNET
- EPS – KRUHOVÉ VEDENÍ – 1x2x0,8
- EPS – OVL. ZAŘÍZENÍ – 2/4/10x2x0,8 PRAfLaGuard F
- EPS – OPTICKÉ VEDENÍ SÍŤ ÚSTŘEDEN

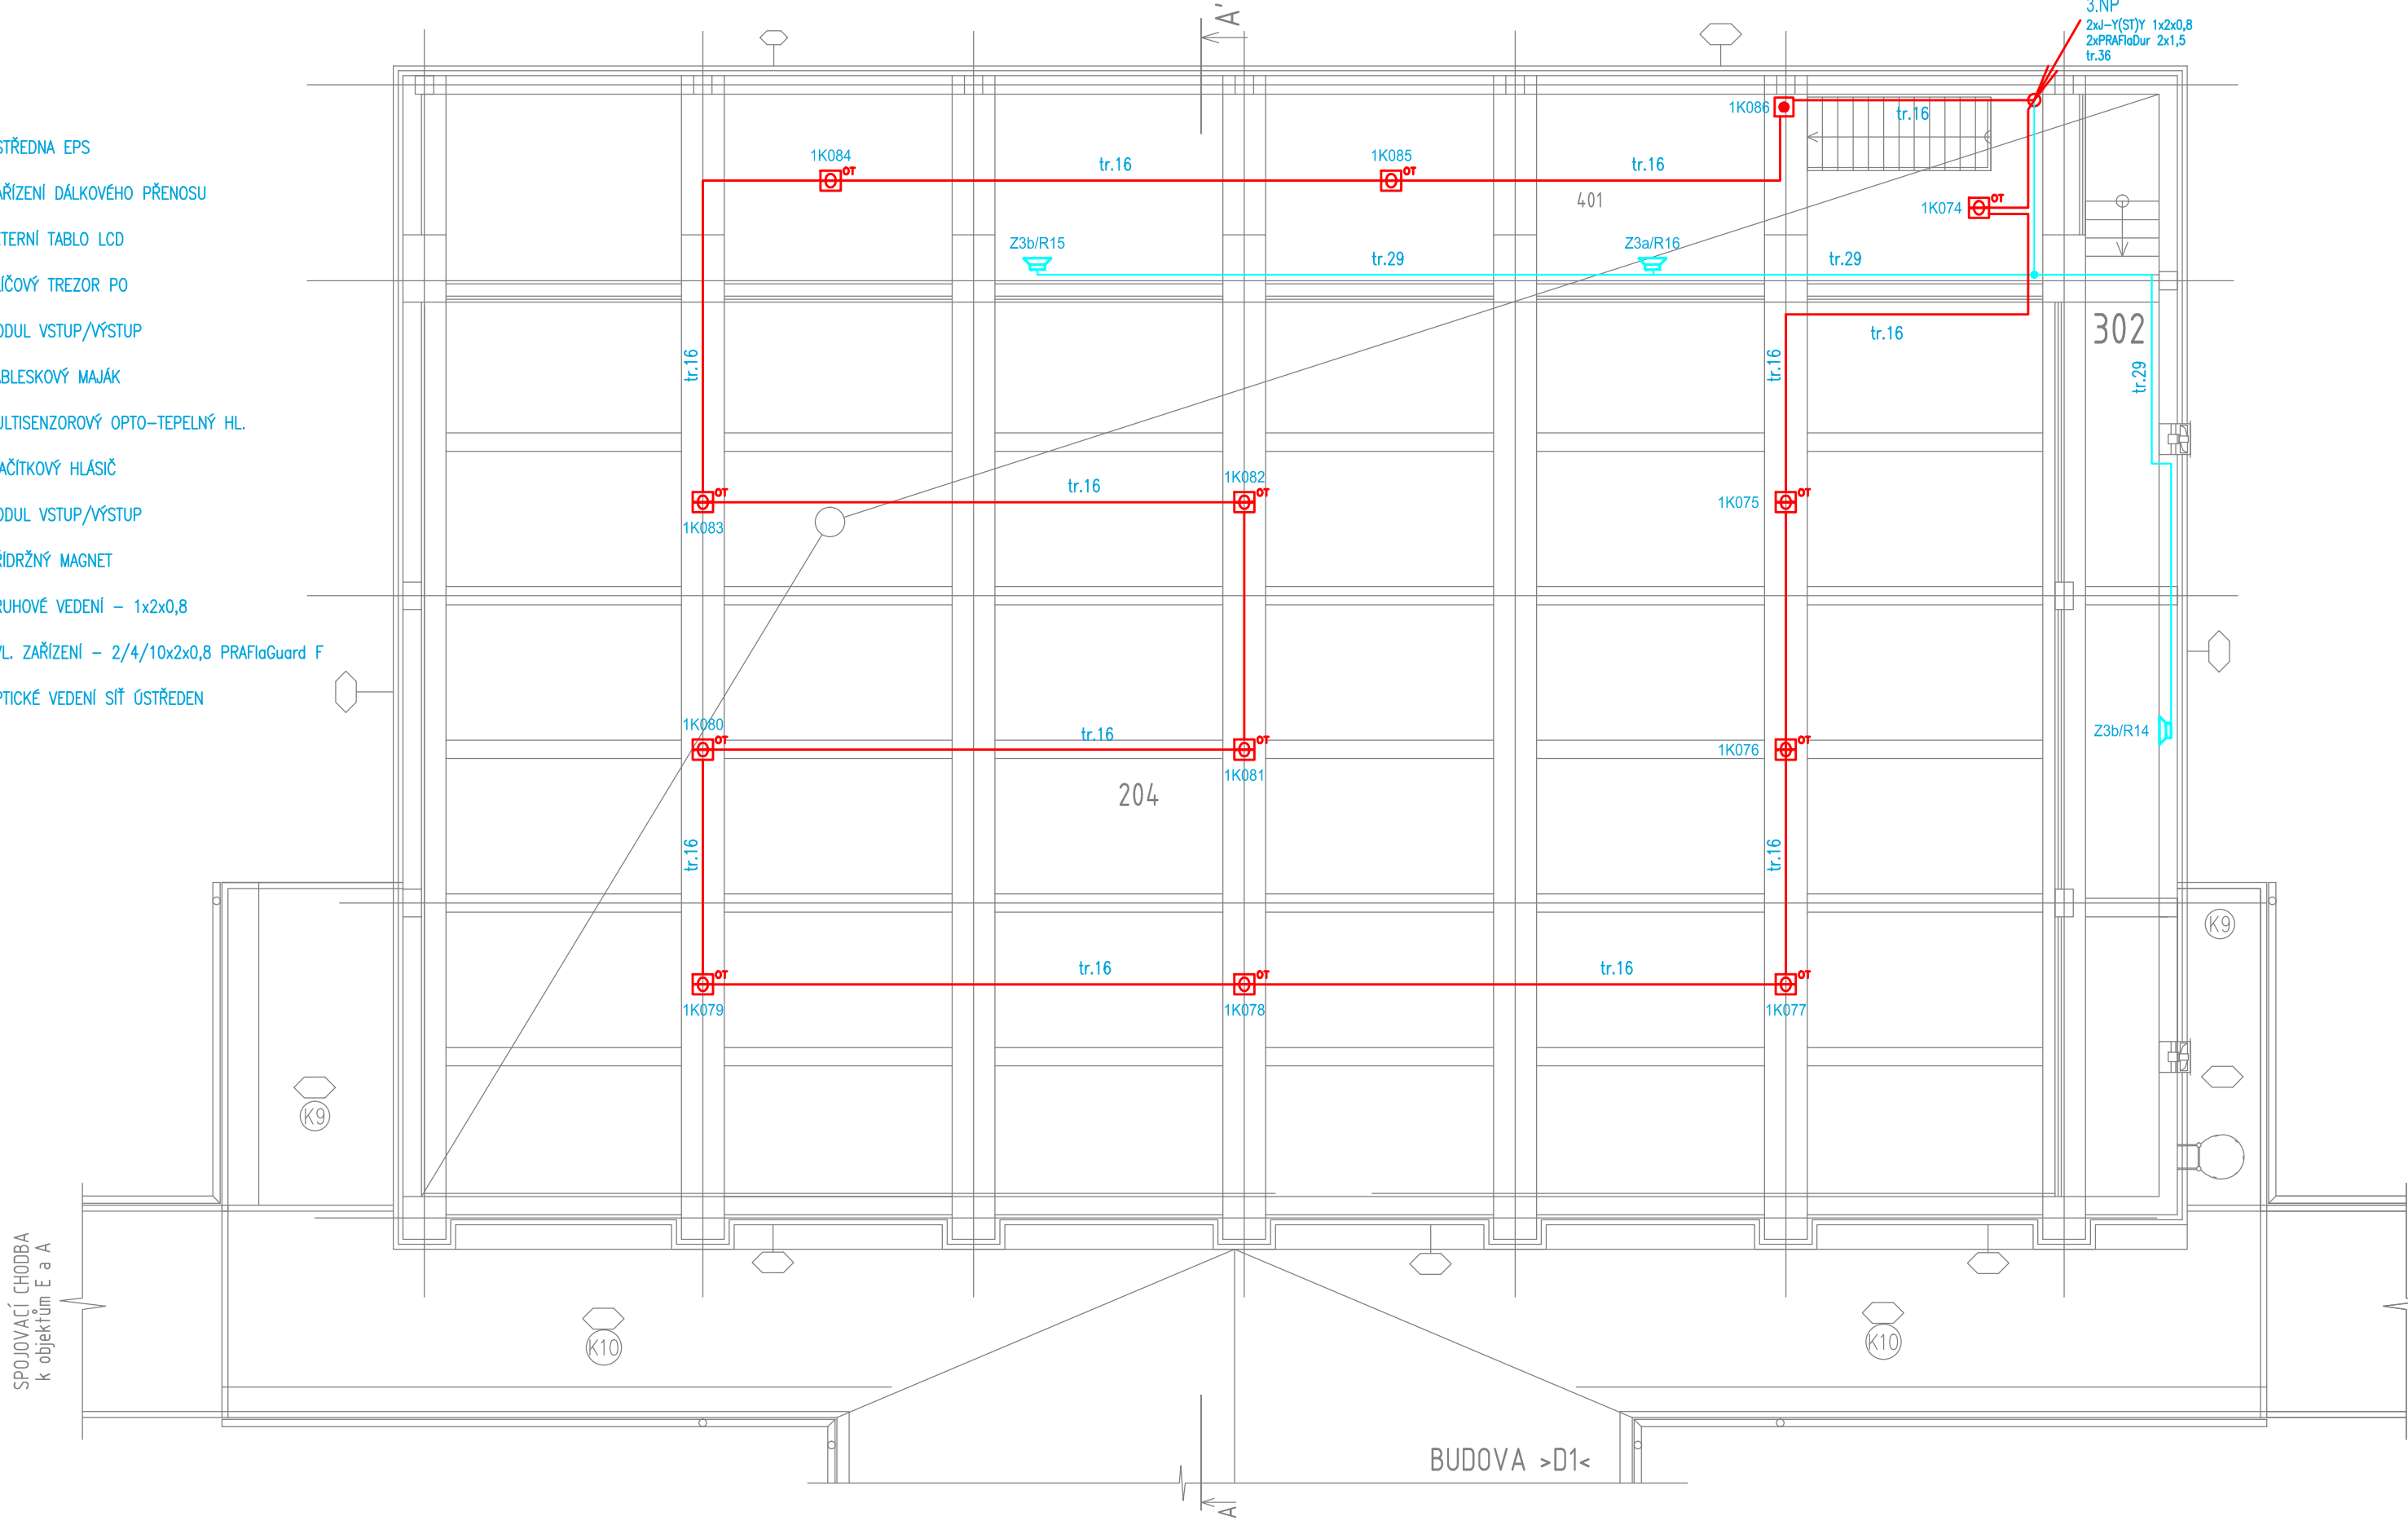

POZNÁMKA

UVEDENÉ KONKRÉTNÍ OZNAČENÍ VÝROBCE ČI VÝROBKU SLOUŽÍ POUZE PRO STANOVENÍ TECHNICKÝCH VLASTNOSTÍ A LZE POUŽÍT I VÝROBKY OD JINÝCH VÝROBCŮ PŘI ZACHOVÁNÍ POŽADOVANÝCH VLASTNOSTÍ

LEGENDA MÍSTNOSTÍ

Č. míst.	Název místnosti	Plocha m²	Světelná výška (m)	Oblady stěn Sokly	Podlaha	Strop	Poznámky
204	Tělocvična	474,08	6,45	Dřevěné obložení v. 2200 mm	– Dřevěné parkety	Štuková omítka	Stávající/neměnné
401	Galerie	90,60	2,20/1,90	Štuková omítka Keramický sál v. 100 mm	– Keramická dlažba	Štuková omítka	Stávající/neměnné
302	Galerie	25,47	3,25	Štuková omítka Keramický sál v. 100 mm	– Keramická dlažba	Štuková omítka	Stávající/neměnné
CELKEM		590,15					

LEGENDA MR:


- MR

MR – ÚSTŘEDNA
- MR – ZESILOVAČ
- MR – REPRODUKTOR NÁSTĚNNÝ
- MR – REPRODUKTOR DO PODHLEDU
- MR – ROZBOČOVACÍ KRABICE
- MR – PrafLaDur 2x1,5, B2ca s1d0

LEGENDA KT:

- KABEL. TRASA V PARAPETNÍM ŽLABU
- KABEL. TRASA VE ŽLABU MERKUR ZAVĚŠENA NA STROPĚ
- KABEL. TRASA V TRUBCE PVC VE ZDI POD OMÍTKOU
- KABEL. TRASA NA PŘÍCHYTKÁCH NAD PODHLEDEM
- KABEL. TRASA V TRUBCE PVC V PODLAZE
- KABEL. TRASA – STOUPACÍ VEDENÍ

II. ETAPA

DOKUMENTACE PRO PROVÁDĚNÍ STAVBY			Projektant stavby:	
Nositel úkolu	Projektant. profese	Vypracoval	<div><div></div><div>DoF–PROJEKTS.r.o. Hornopolská 131/12 702 00 Ostrava– Moravská Ostrava</div><div>tel: 605 297 445 tel: 605 297 446 dvorsky@daf–projekt.cz lancova@daf–projekt.cz</div></div>	
ING. DVORSKÝ VITĚZSLAV	JAN KUPEC	JAN KUPEC		
Investor stavby:	Slezská univerzita v Opavě, Na Rybníčku 626/1, 74601 Opava			
Místo stavby:	ul. Na Vyhlídce 1079/1, 735 06, Karviná, k.ú. Karviná			
Název zakázky: PROJEKT REKONSTRUKCE OBJEKTŮ D1, D2 a SPOJOVACÍHO KORIDORU V AREÁLU NA VYHLÍDCE 1079/1, KARVINÁ SO – profese: SO 02+03 - STAVEBNÍ OBJEKT "D1+D2" D03-900 - ZAŘÍZENÍ SLABOPROUDÉ ELEKTROTECHNIKY				
Výkres: OBJ. D2 - PŮDORYS 4.NP - EPS, MR				

Datum	SRPEN 2022
Č. zakázky	280/22
Měřítko	1 : 100
Č. výkresu	Paré č.
D03-917	