


1 : 500

Vytištěno v mapovém řešení Spinbox společnosti © T-MAPY

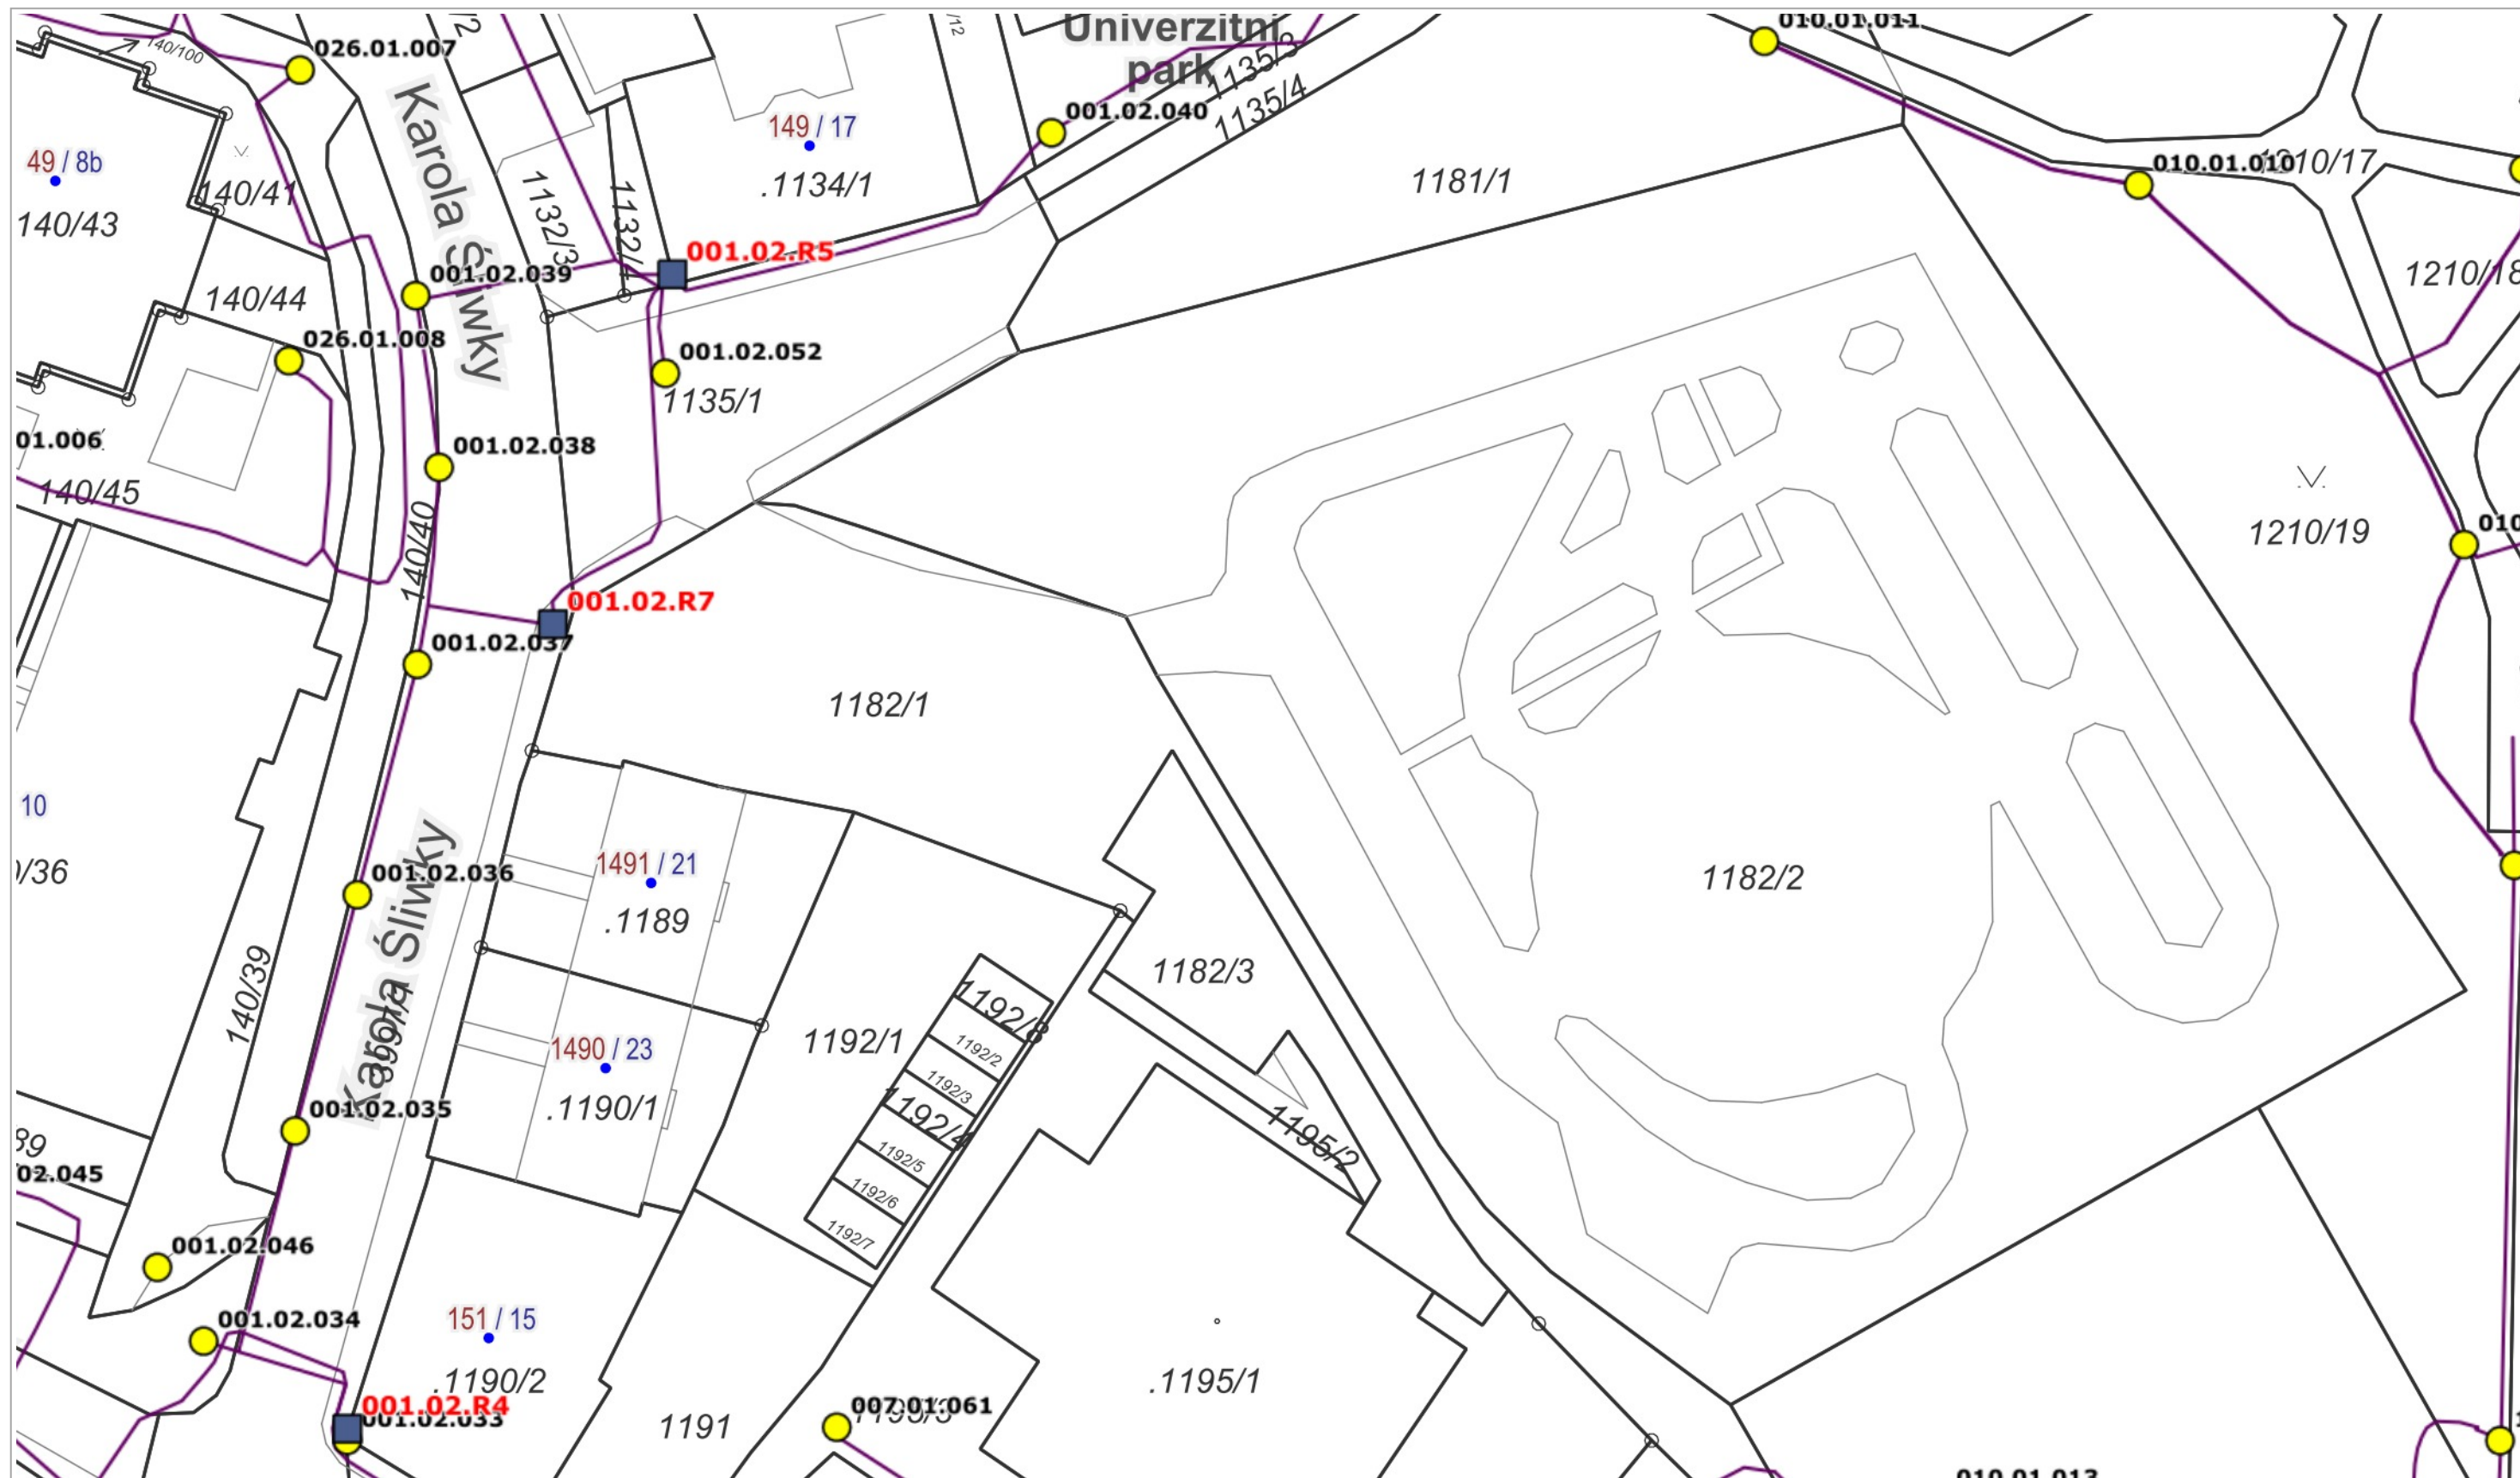




10 m

1 : 500

RÚIAN: © ČÚZK, Katastr: © ČÚZK



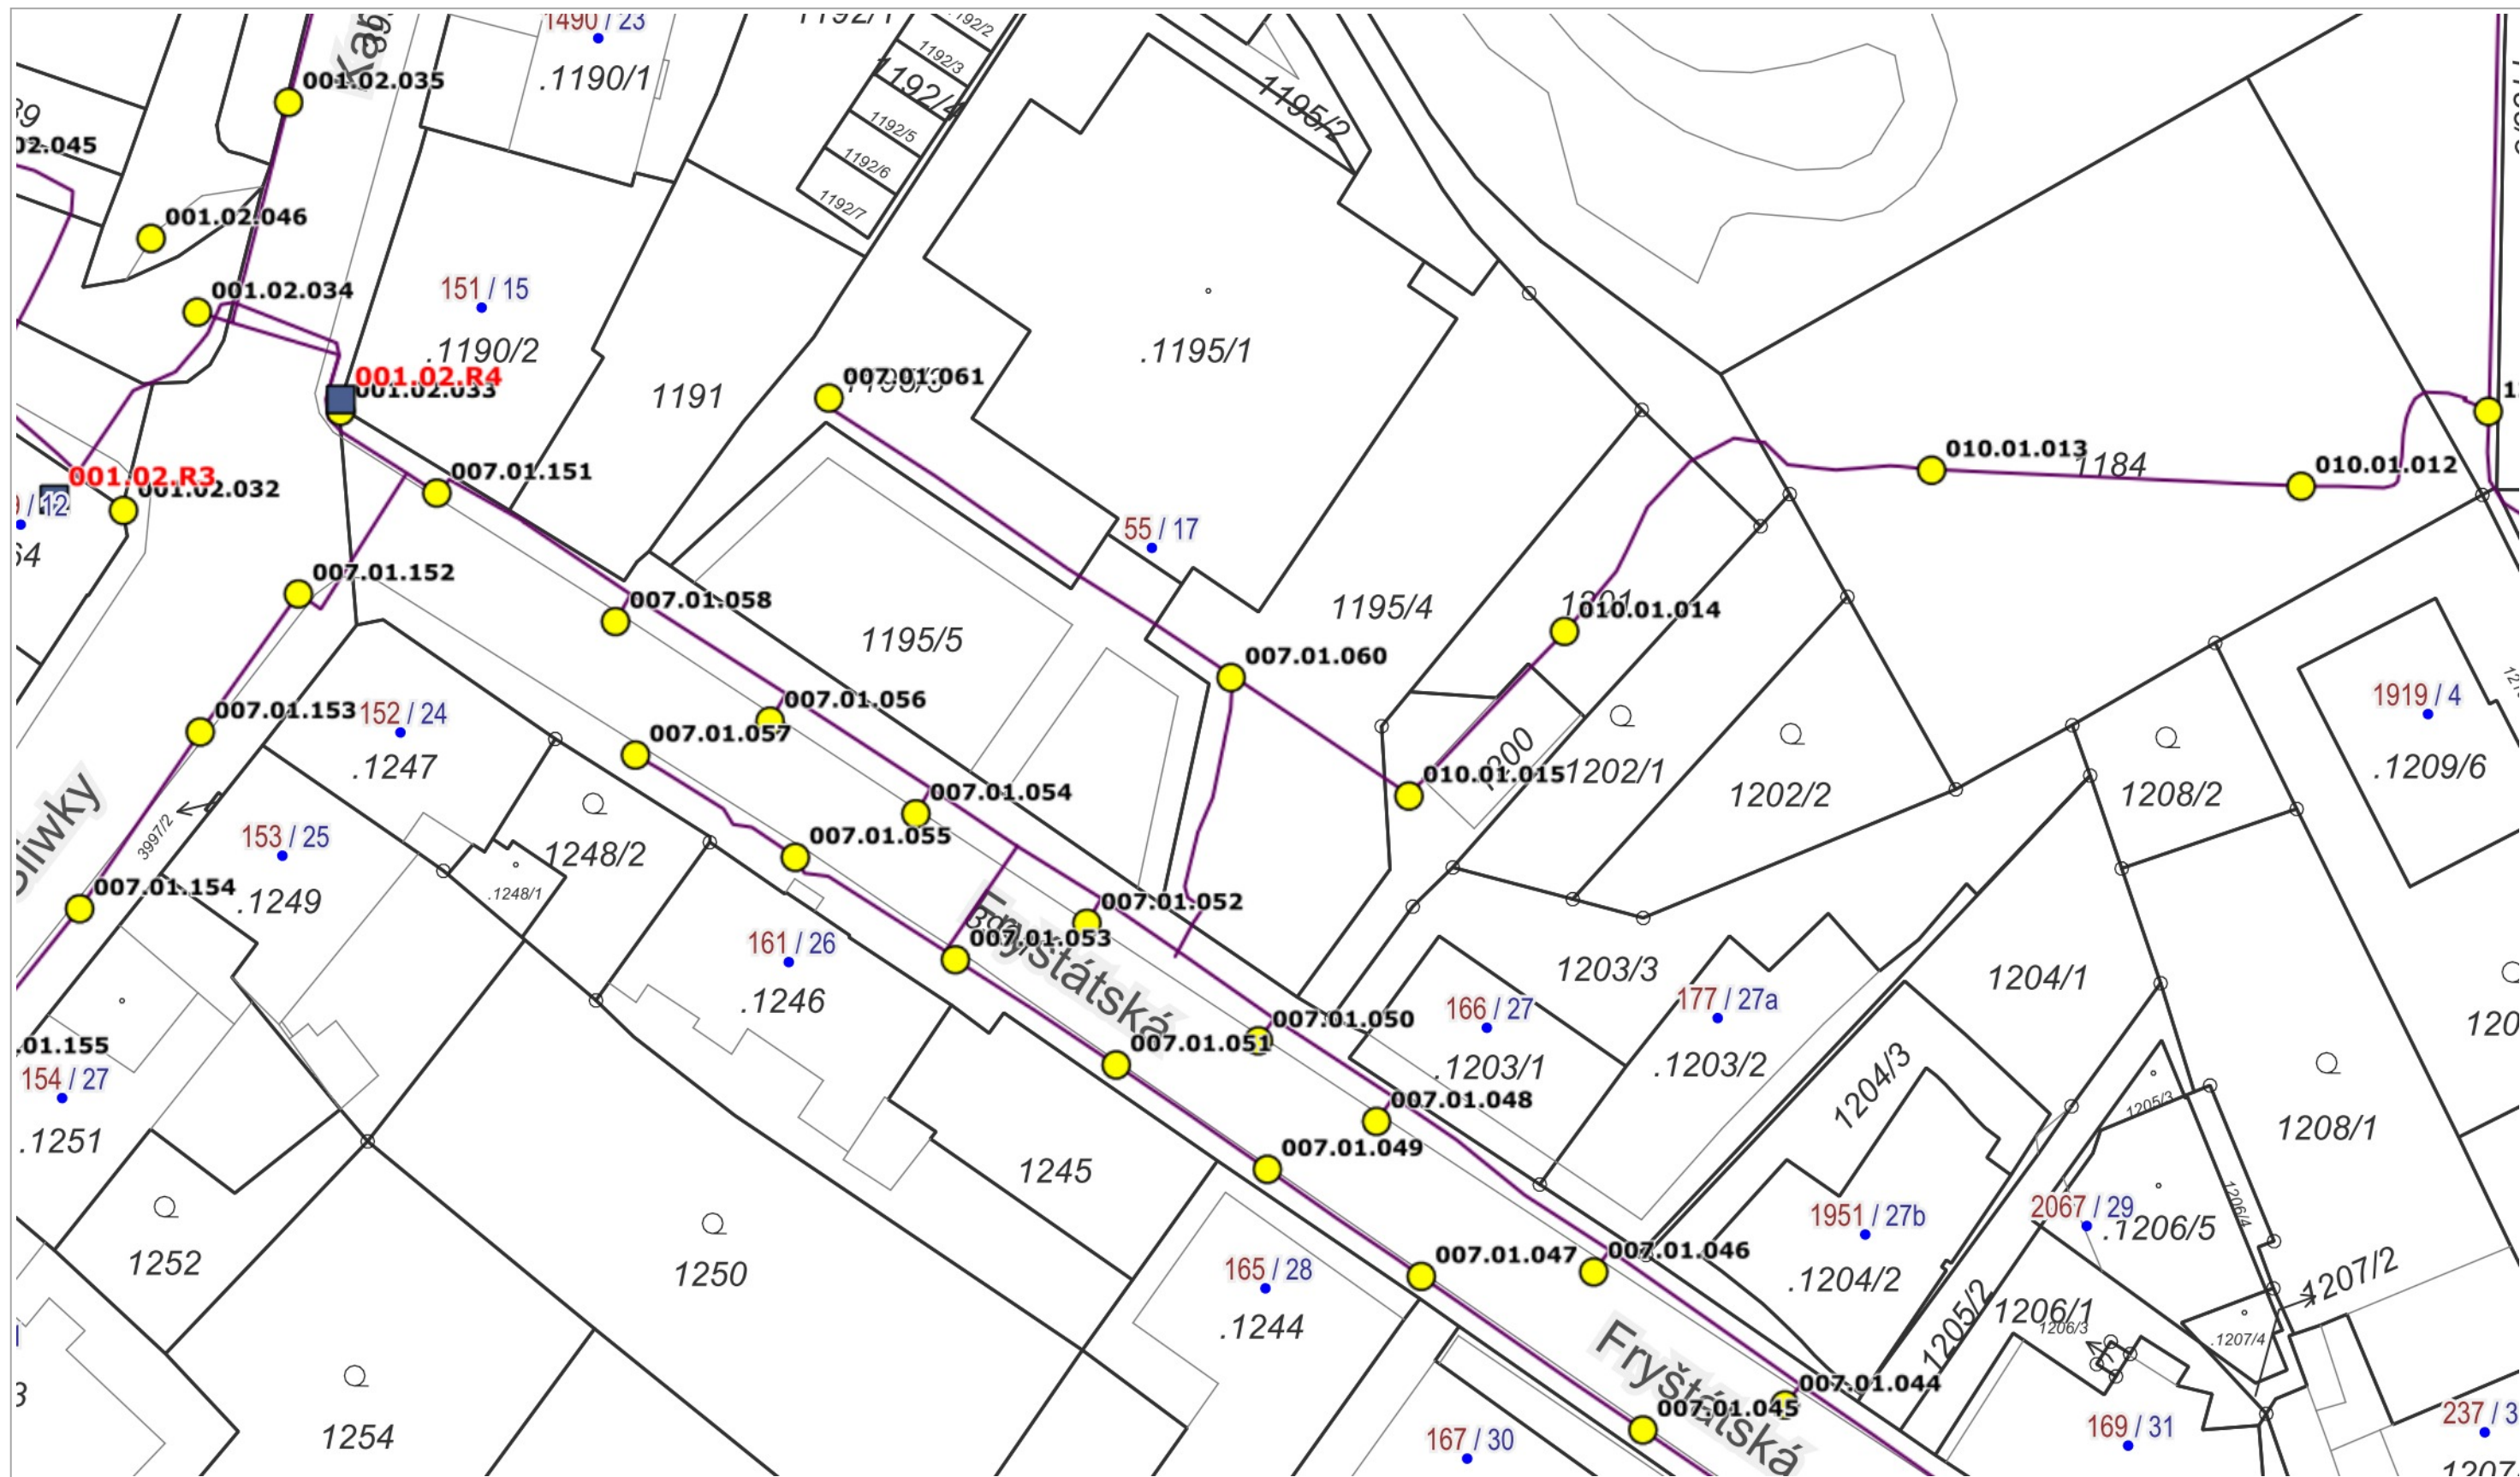


10 m


1 : 500


RÚIAN: © ČÚZK, Katastr: © ČÚZK



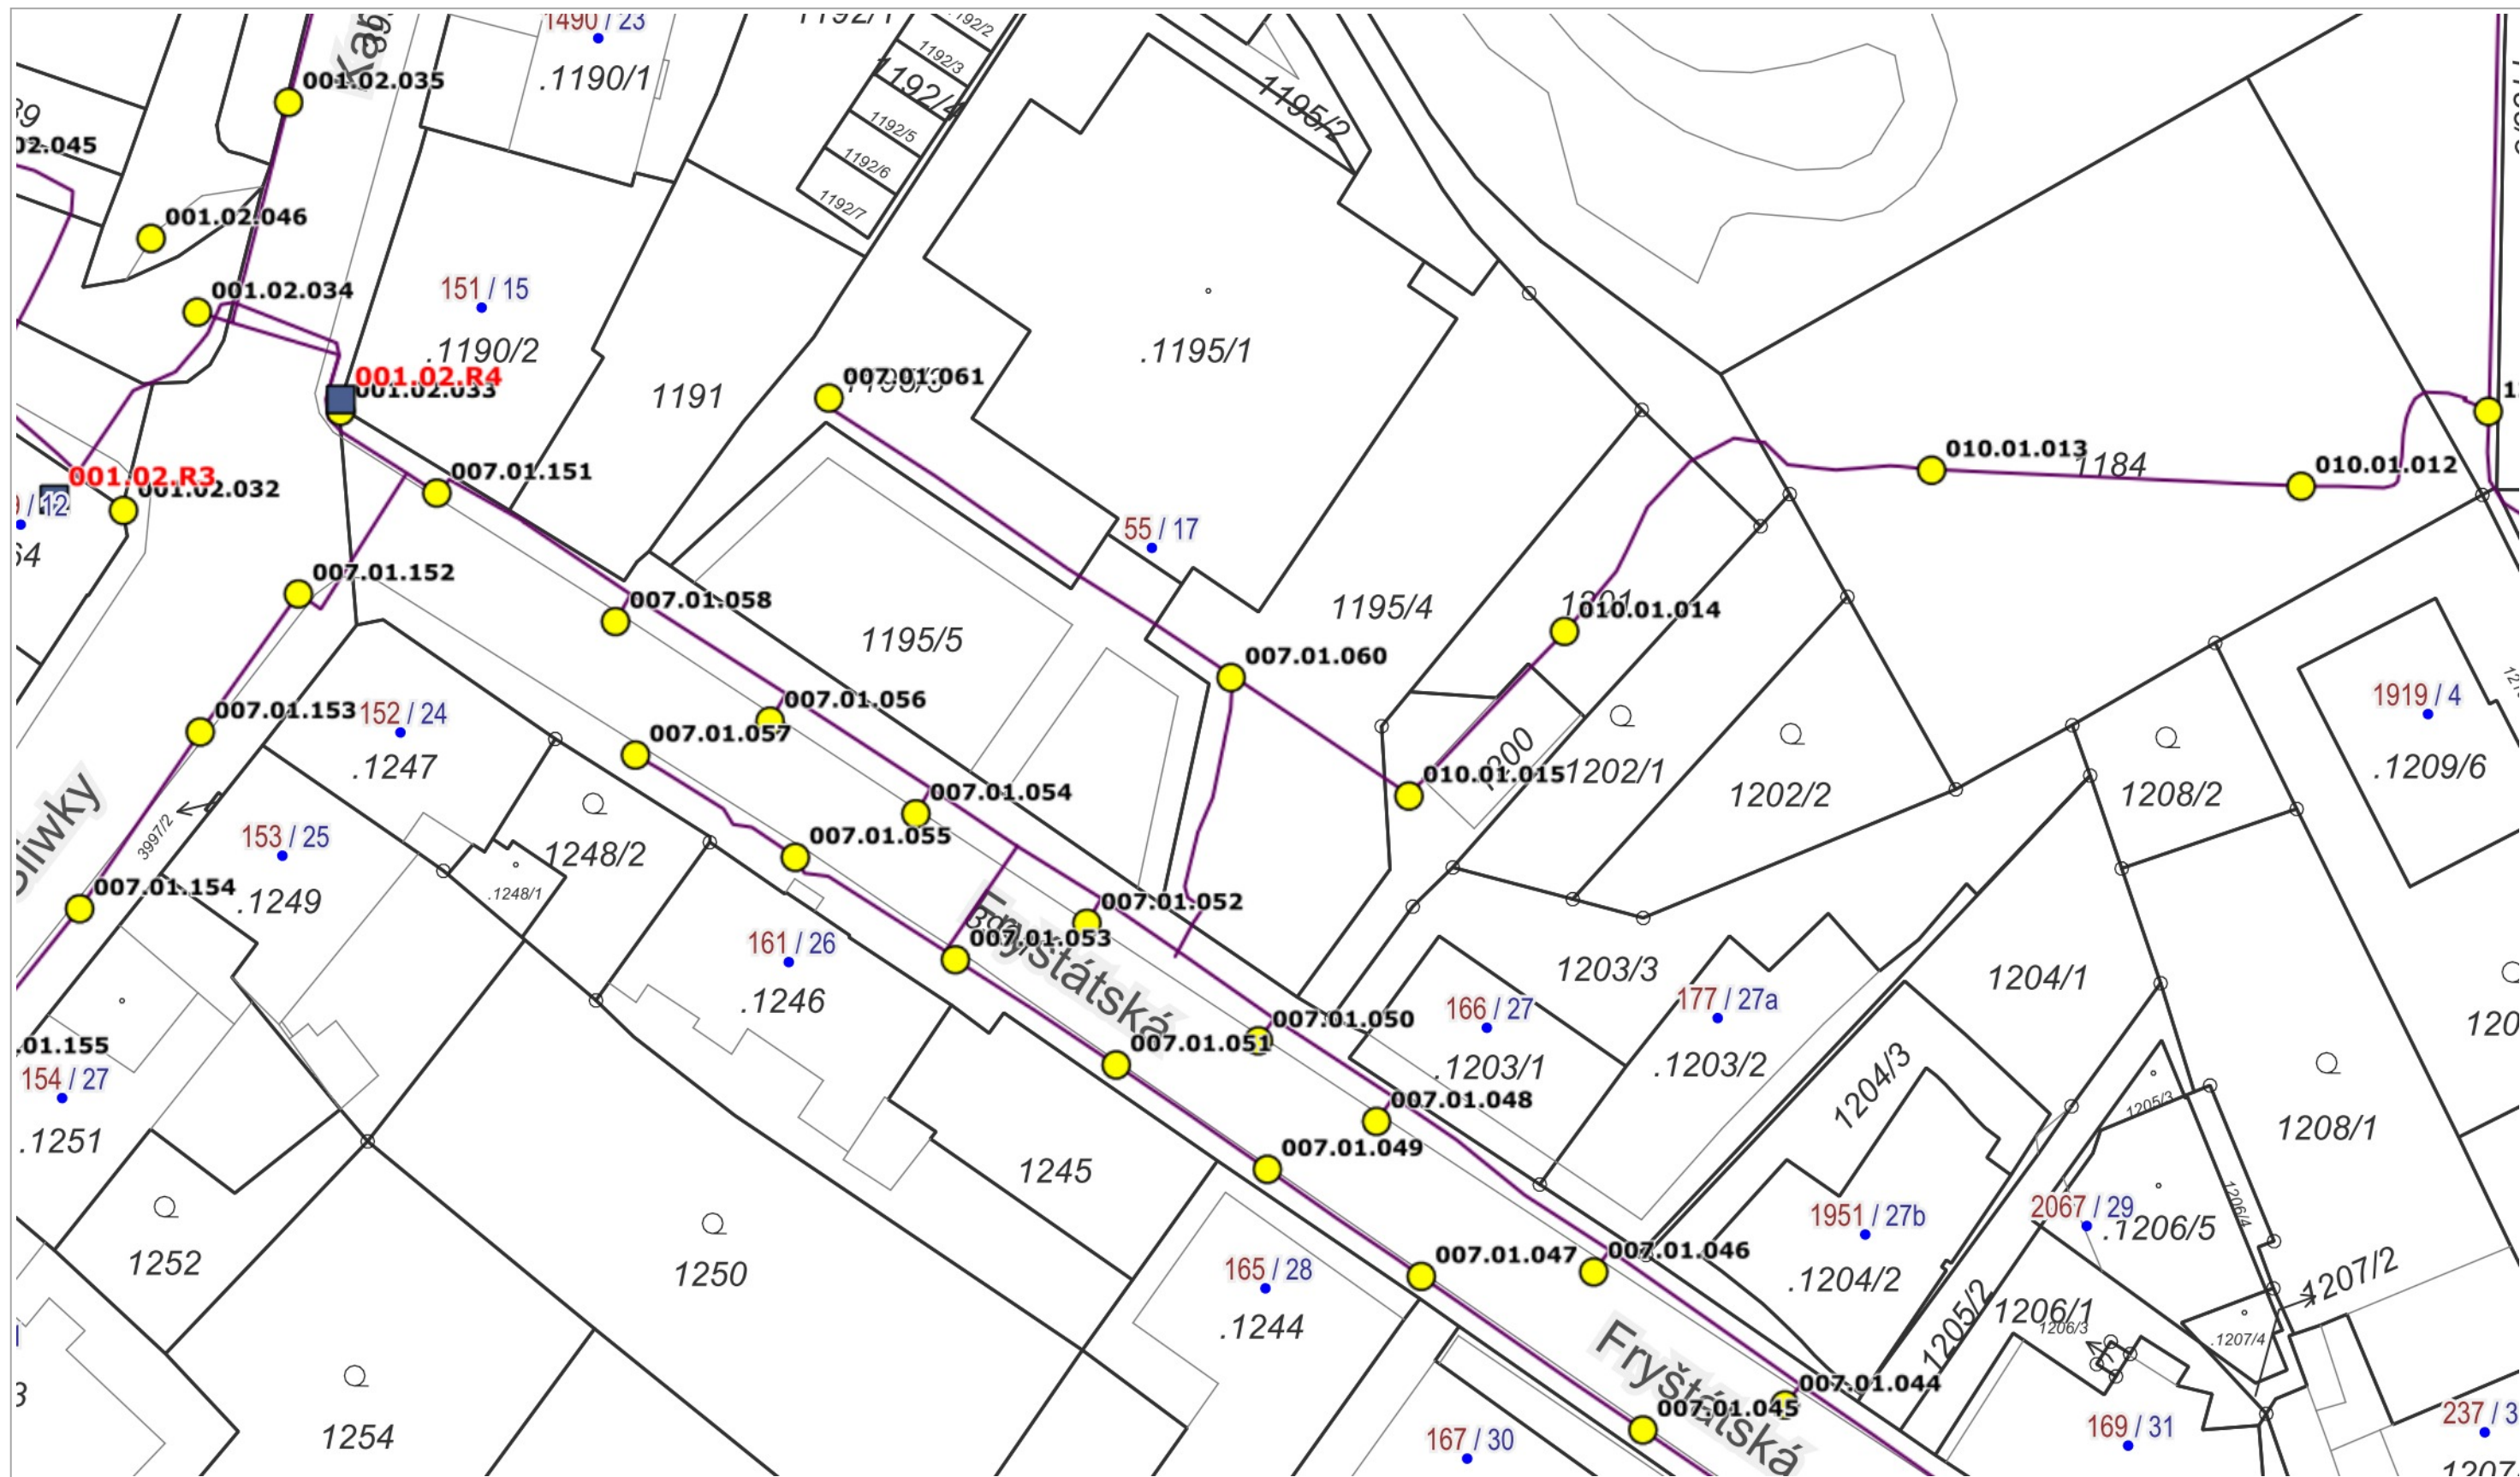



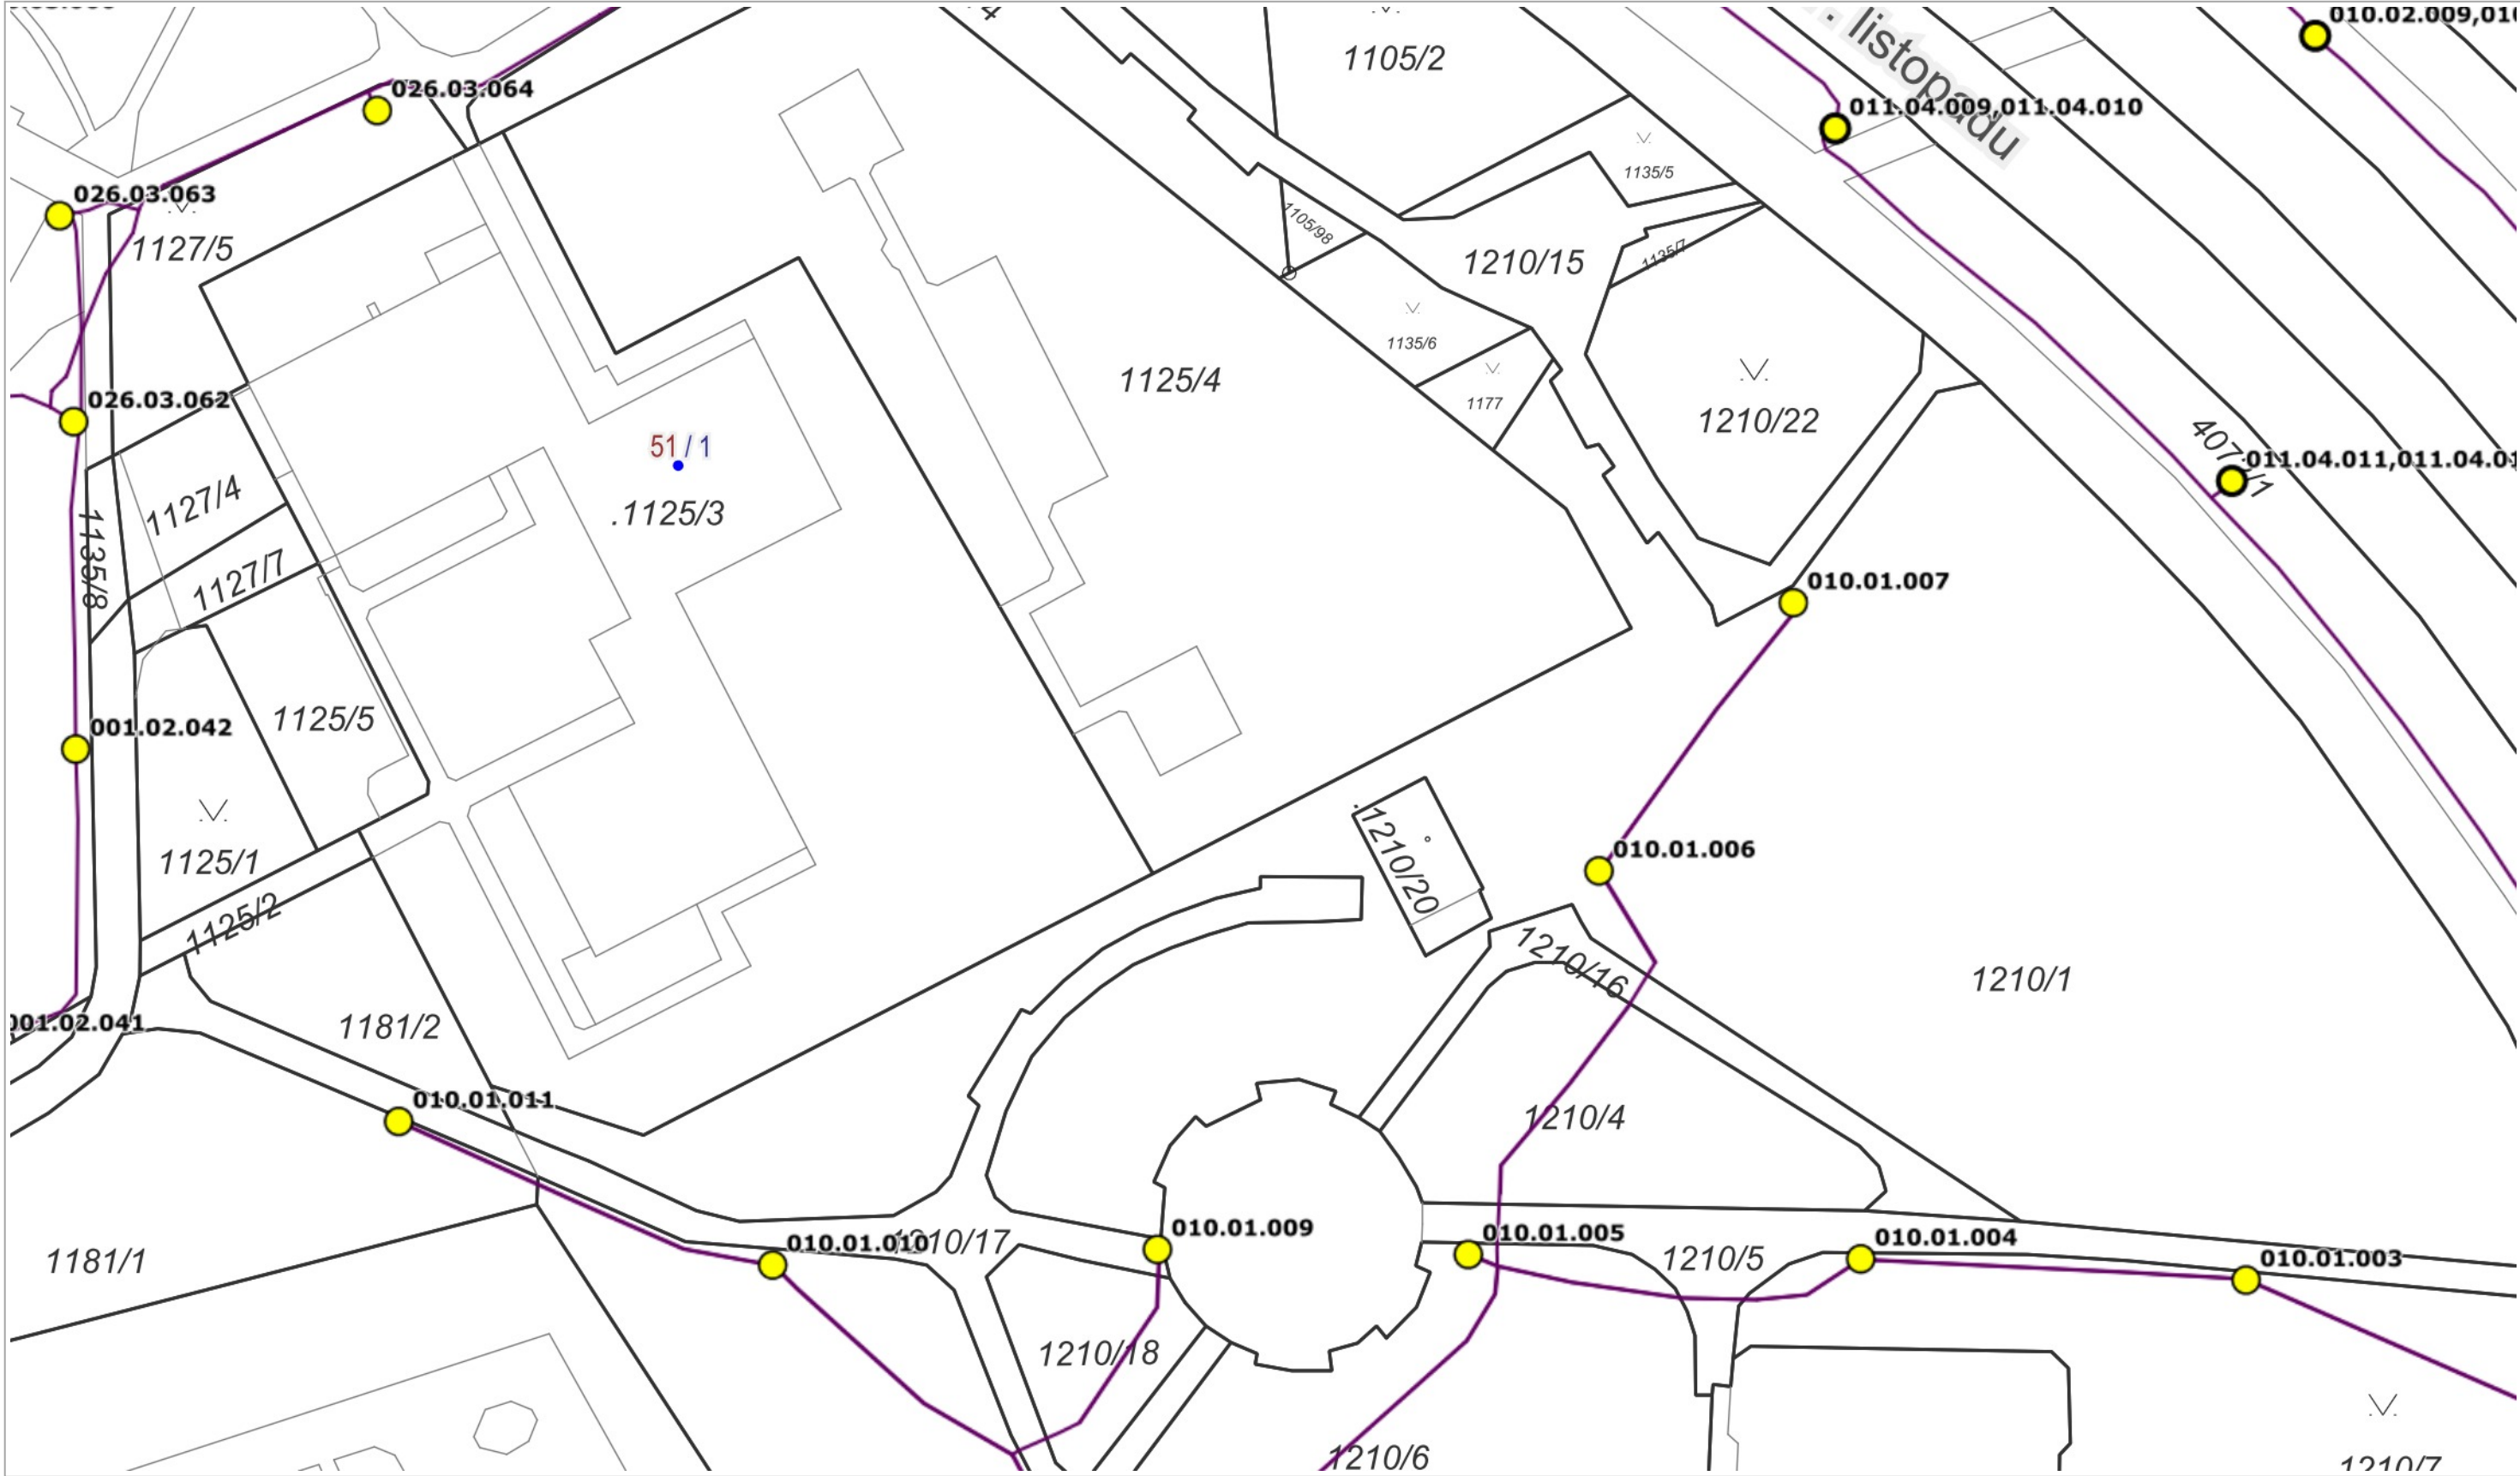

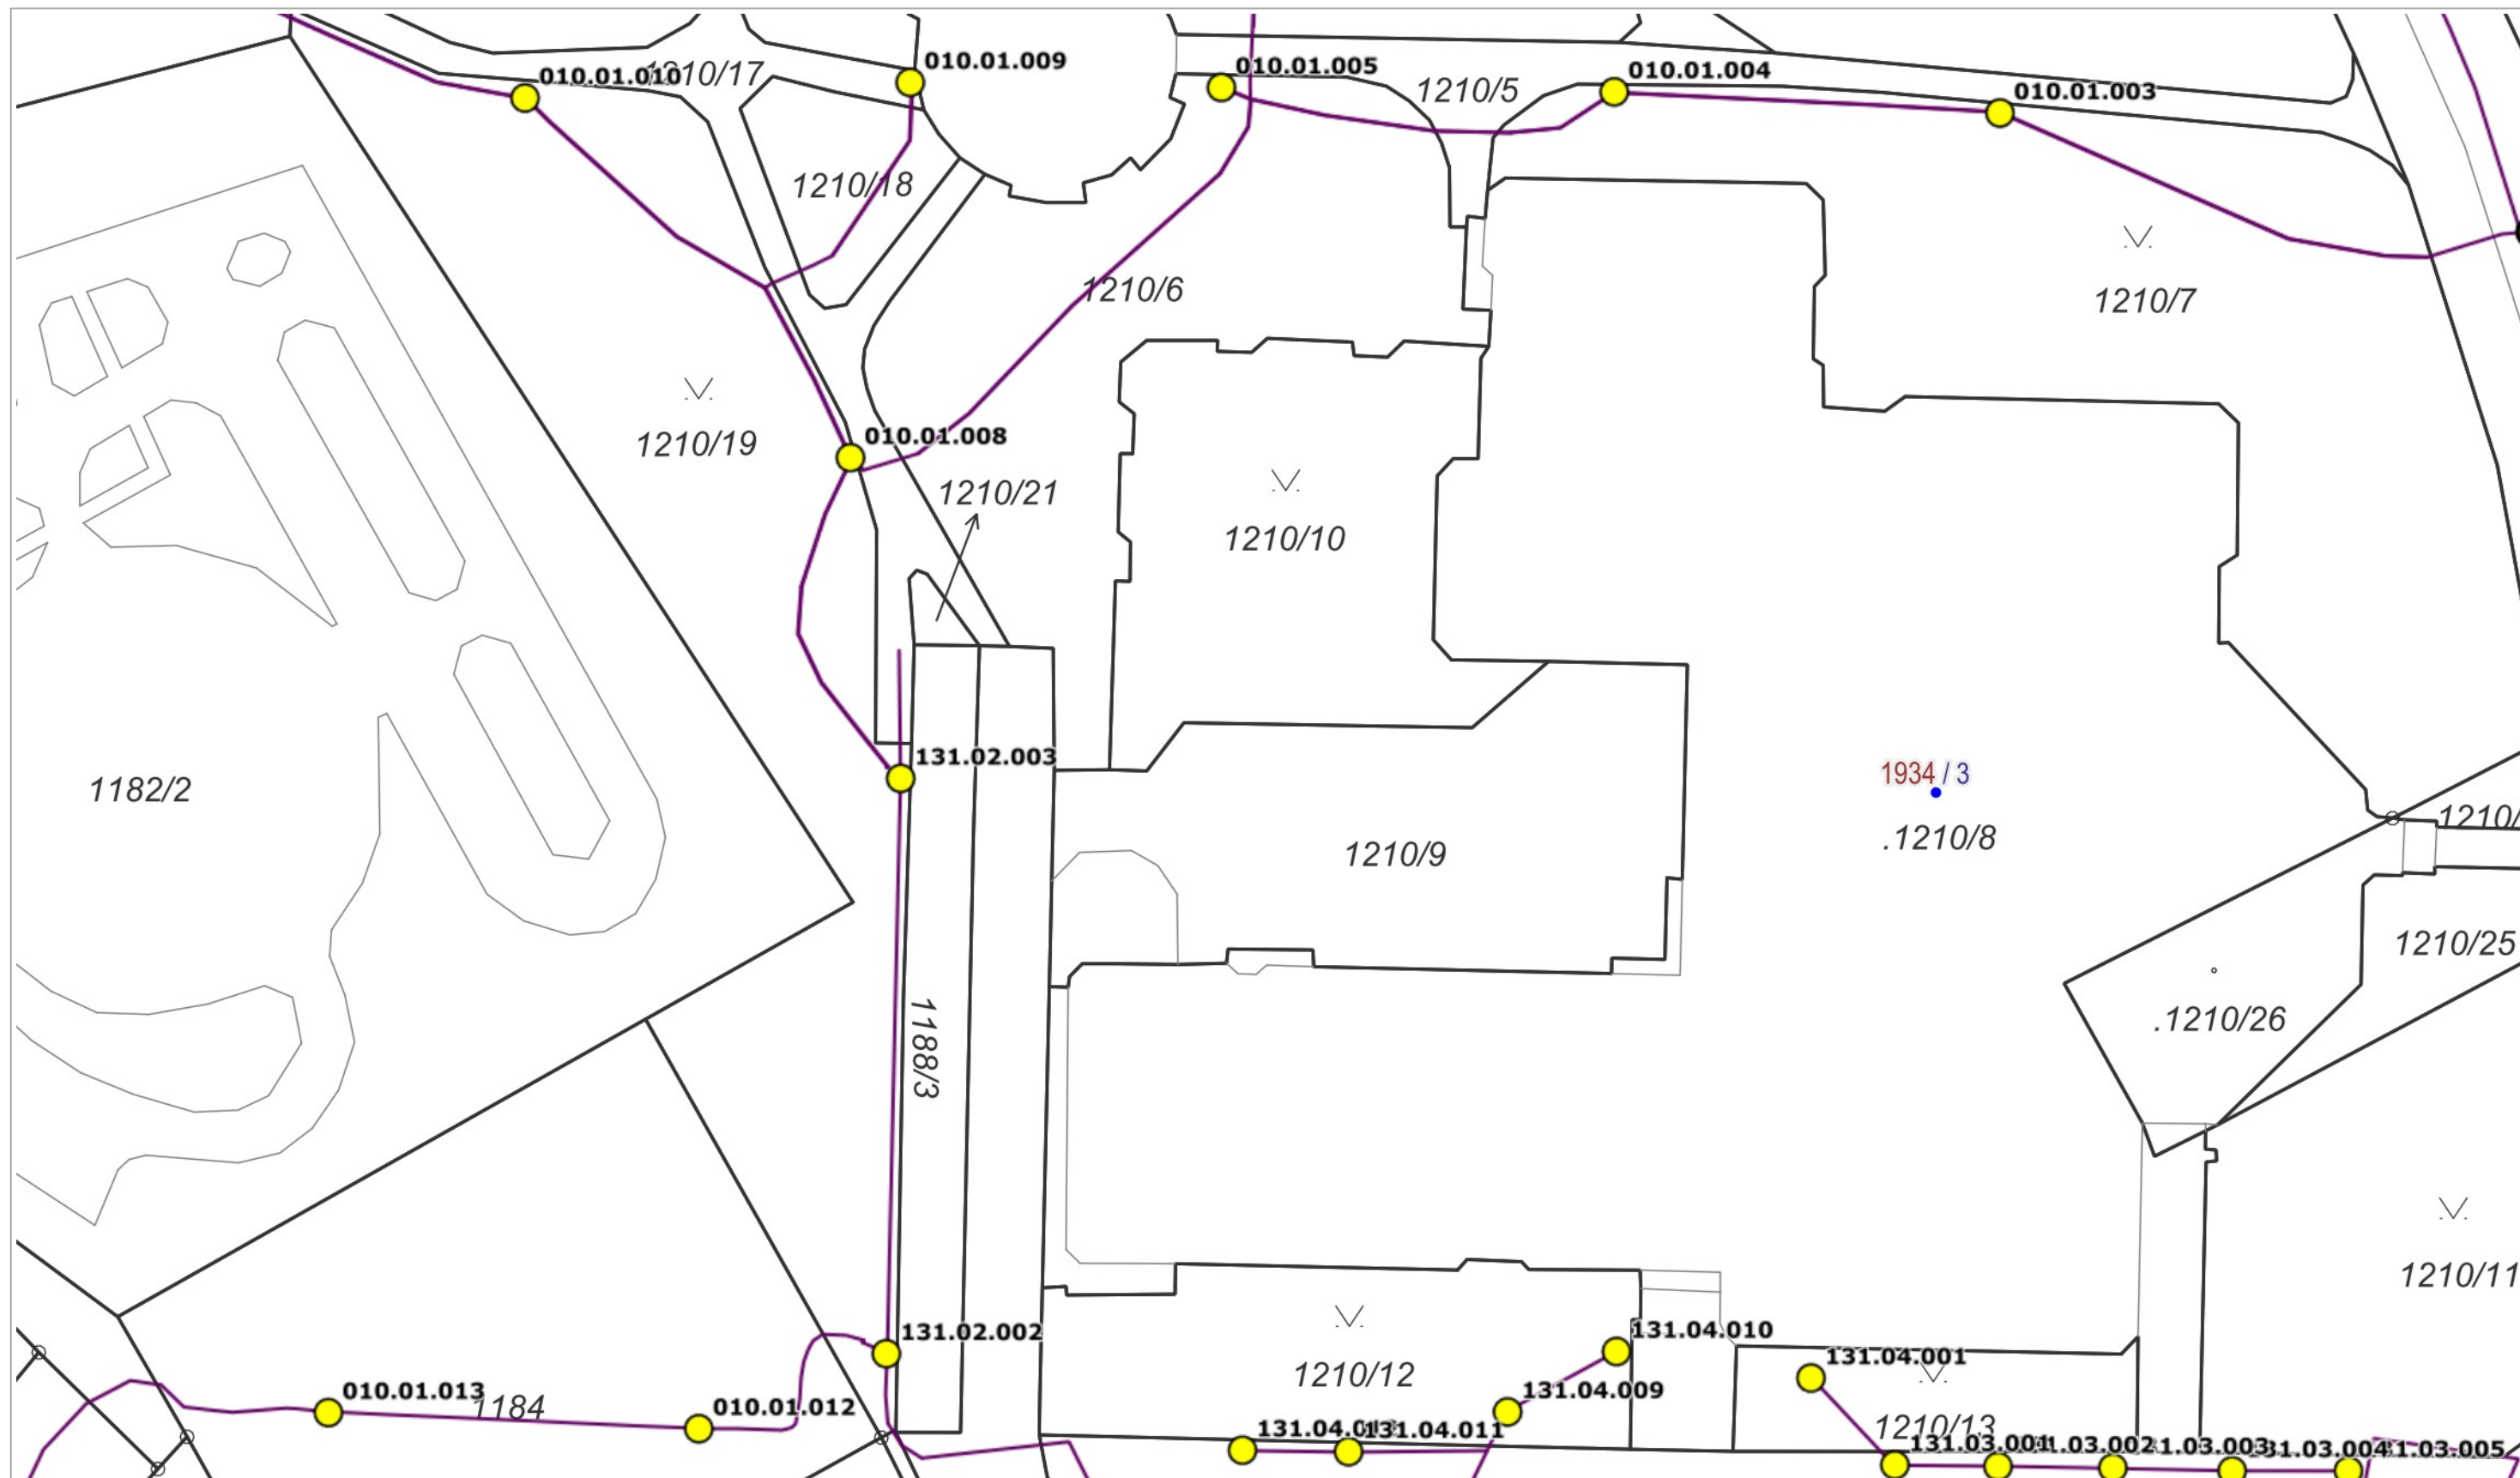


10 m

1 : 500

RÚIAN: © ČÚZK, Katastr: © ČÚZK



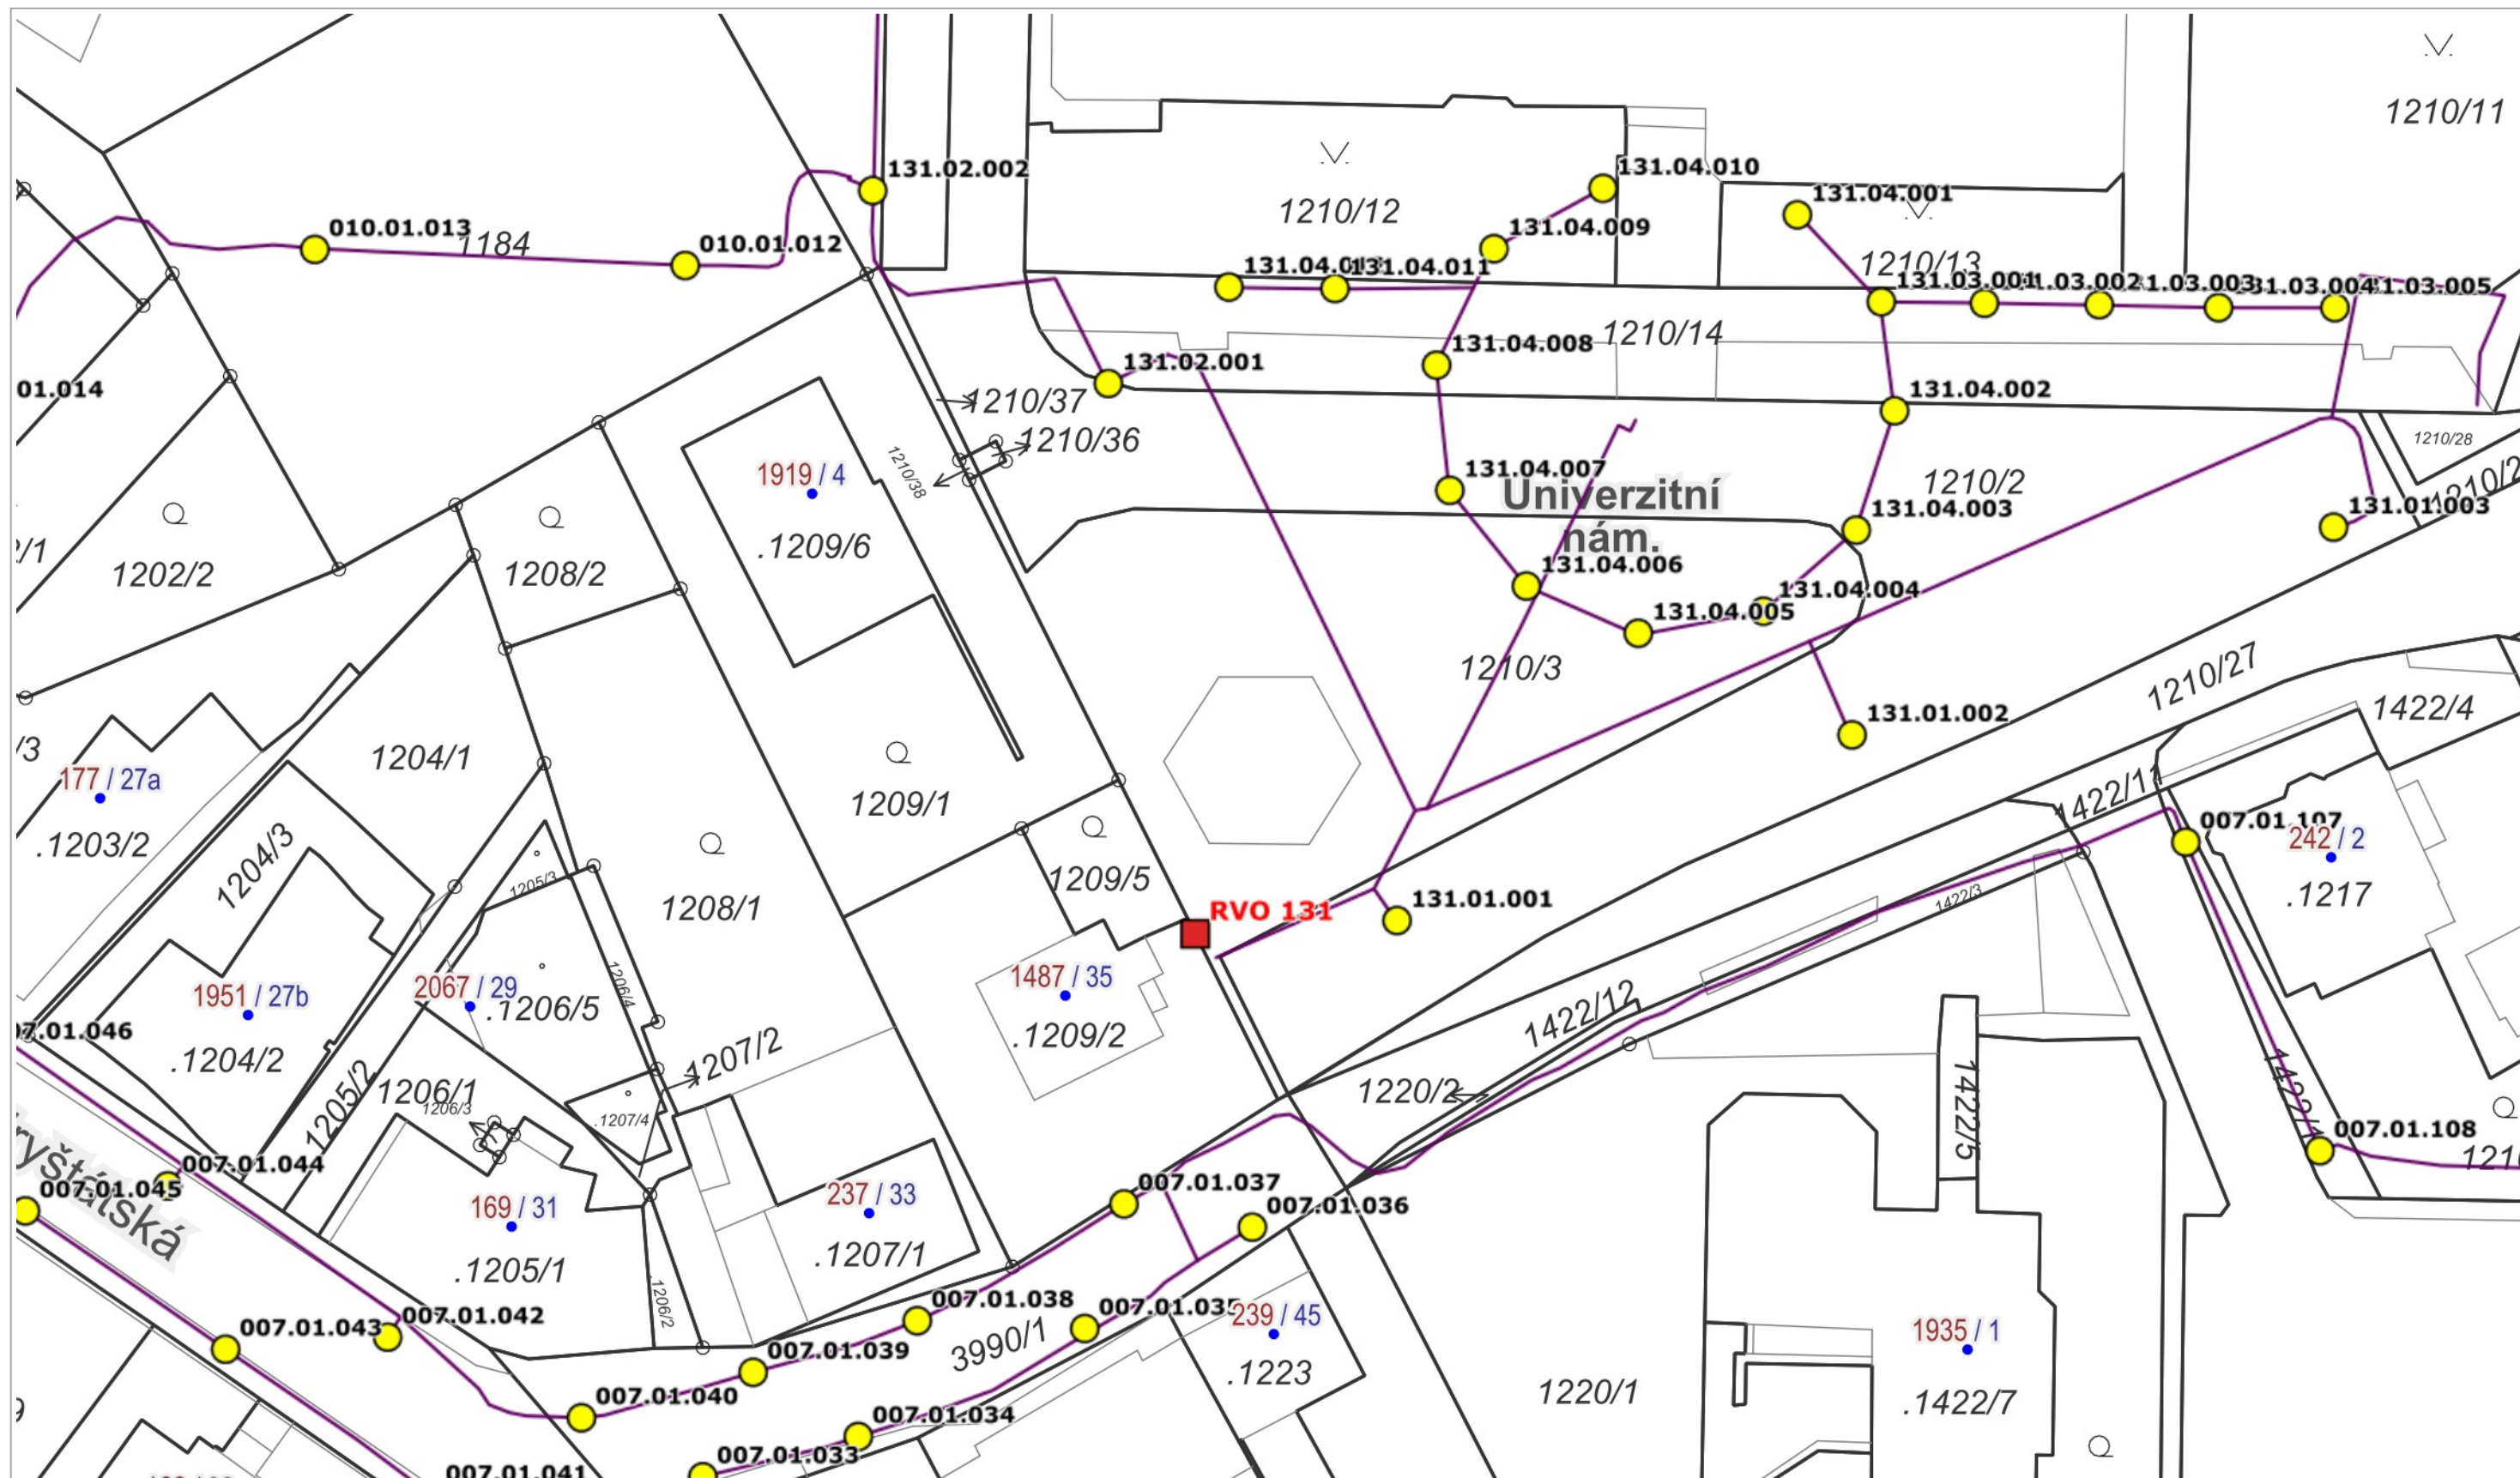











10 m

1 : 500

SPRÁVNÍ HRANICE

-  Státní hranice
-  Správní hranice
-  Obec s rozšířenou působností
-  Obec s pověř. obecním úřadem
-  Obec
-  Katastrální území
-  Hranice kat. území


ADRESNÍ MÍSTA

-  Číslo popisné / číslo orientační
-  Číslo evidenční
-  Definiční body adres RÚIAN




ROZVADĚČE DLE DRUHU

-  měřicí
-  měřicí - slavnostní
-  nezadáno
-  ostatní
-  podružný




KABELOVÉ SKŘÍNĚ

-  Kabelové skříně

STOŽÁRY OSVĚTLENÍ

-  Stožáry veřejného osvětlení bez lampy
-  Stožáry veřejného osvětlení - 1 lampa
-  Stožáry veřejného osvětlení - více lamp





TECHNICKÉ PRVKY OSVĚTLENÍ

-  Technické prvky osvětlení
-  Technické prvky osvětlení
-  Technické prvky osvětlení



KABELY

-  Kabely

KATASTRÁLNÍ MAPA

-  Popisy parcel
-  Definiční bod parcel
-  Vnitřní parcelní kresba
-  Parcelní kresba

ULICE

-  Náměstí
-  Parky, sady