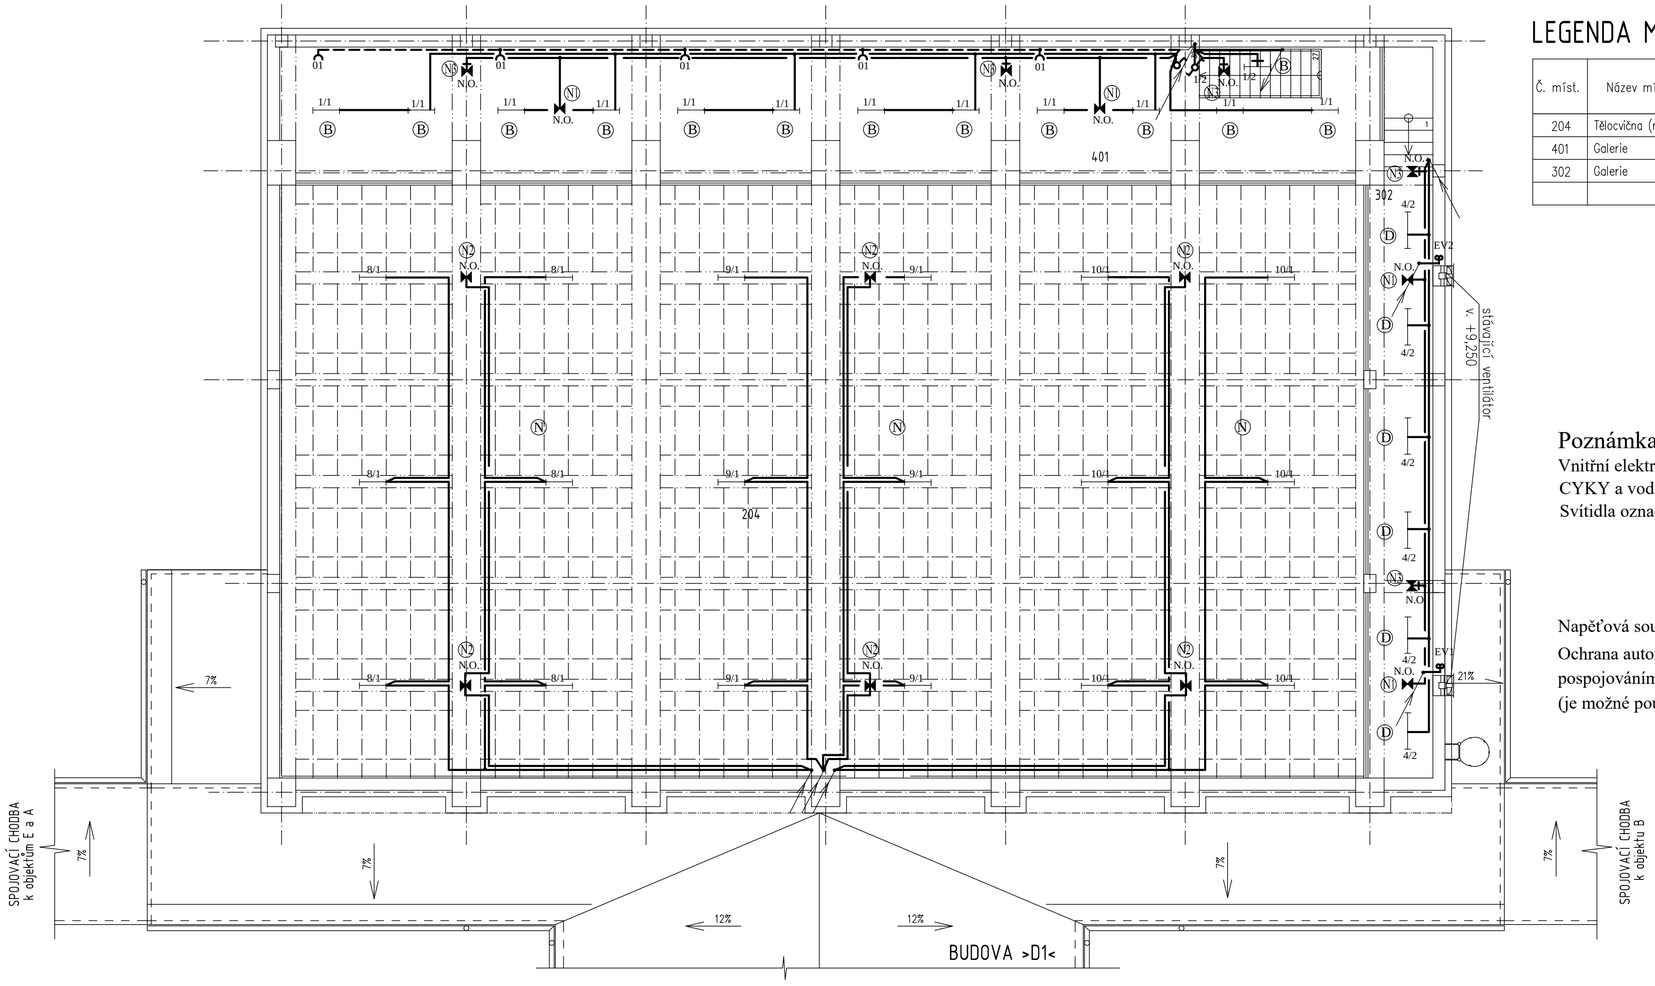

LEGENDA MÍSTNOSTÍ

Č. míst.	Název místnosti	Plocha m²	Světlá výška (m)	Obklady stěn Sokly		Podlaha	Strop	Poznámky
204	Tělocvična (rekreační využití)	474,08	6,45	Dřevěné obložení v. 2200 mm	–	Dřevěné parkety	Akustický podhled	–
401	Galerie	90,60	2,20/1,90	Štuková omítka Keramický sokl v. 100 mm	–	Keramická dlažba	Štuková omítka	Stávající/neměnné
302	Galerie	25,47	3,25	Štuková omítka Keramický sokl v. 100 mm	–	Keramická dlažba	Štuková omítka	Stávající/neměnné
	CELKEM	590,15						

LEGENDA ZNAČEK

- PŘEPÍNAČ STŘÍDAVÝ
- ZÁSUVKA 230V
- VYPÍNAČ JEDNOPÓLOVÝ
- VENTILÁTOR

Poznámka :

Vnitřní elektroinstalace bude řešena silovými celoplastovými kabely typové řady CYKY a vodiči CYA zelenožluté barvy , jenž budou uloženy pevně pod omítkou.
Svítidla označená N.O. budou opatřena nouzovým invertérem (nutno přivést nespínanou fázi).

Napěťová soustava : 3 NPE stř. 50 Hz , 400 V / 230 V / TN - S

Ochrana automatickým odpojením vadné části v síti TN od zdroje a pospojováním v souladu s ČSN 33 20 00 - 4 - 41 ed.2 .
(je možné použít i jiné rovnocenné řešení)

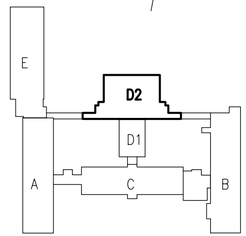

II. ETAPA

DOKUMENTACE PRO PROVÁDĚNÍ STAVBY

Nositel úkolu	Projektant. profese	Vypracoval
ING. DVORSKÝ VRATISLAV	MAREK SEIFERT	KATEŘINA SEIFERTOVÁ

Investor stavby:	Slezská univerzita v Opavě, Na Rybníčku 626/1, 74601 Opava
Místo stavby:	ul. Na Vyhlídce 1079/1, 735 06, Karviná, k.ú. Karviná
Název zakázky:	PROJEKT REKONSTRUKCE OBJEKTŮ D1, D2 a SPOJOVACÍHO KORIDORU V AREÁLU NA VYHLÍDCE 1079/1, KARVINÁ
SO – profese:	SO 03 - STAVEBNÍ OBJEKT "D2 a SPOJOVACÍ KORIDOR"
	D03-800 ZAŘÍZENÍ SILNOPROUDÉ ELEKTROTECHNIKY VČ. OCHRANY PŘED BLESKEM
Výkres:	ELEKTROINSTALACE 4.NP

Projektant stavby:

DaF–PROJEKTs.r.o.
Hornopolní 131/12
702 00 Ostrava–
–Moravská Ostrava
tel: 605 297 445
tel: 605 297 446
dvorsky@daf-projekt.cz
lancova@daf-projekt.cz

Datum	SRPEN 2022
Č. zakázky	280/22(4976)
Měřítko	1 : 100
Č. výkresu	D03-806
Parč. č.	