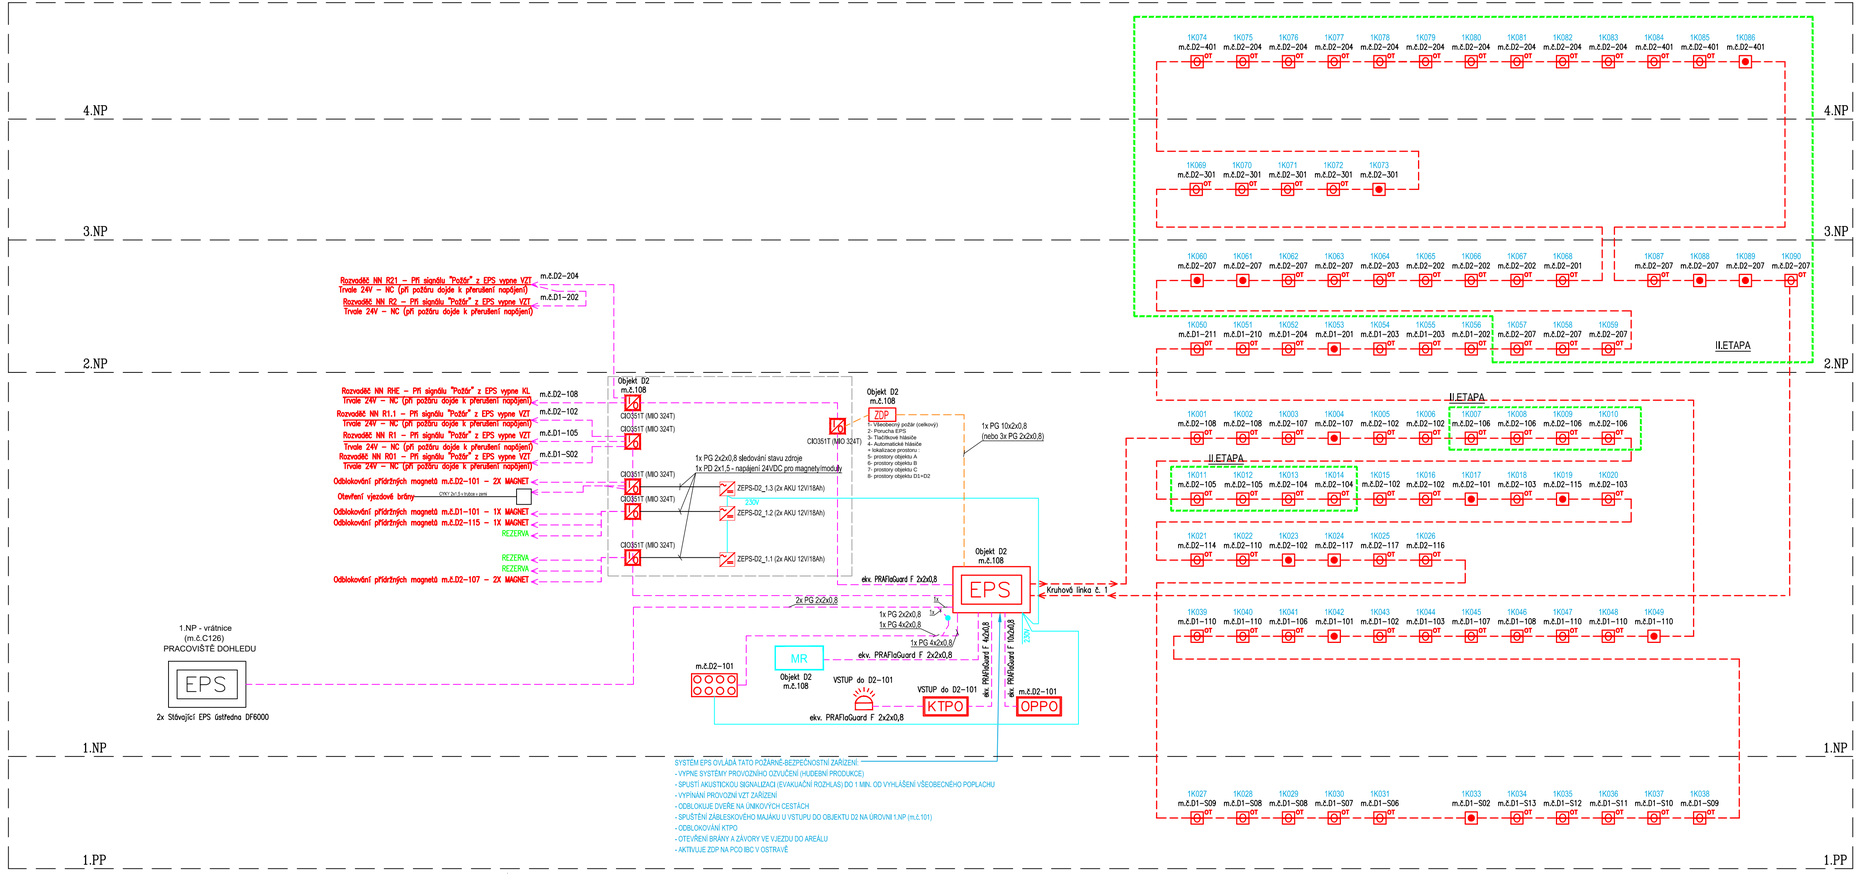

LEGENDA EPS:

- EPS – ÚSTŘEDNA EPS
- EPS – ZAŘÍZENÍ DÁLKOVÉHO PŘENOSU
- EPS – EXTERNÍ TABLO LCD
- EPS – OBSLUŽNÝ PANEL PO
- EPS – KLÍČOVÝ TREZOR PO
- EPS – ZÁBLESKOVÝ MAJÁK
- EPS – MULTISENZOROVÝ OPTO–TEPELNÝ HL.
- EPS – TLAČÍTKOVÝ HLÁSIČ
- EPS – MODUL VSTUP/VÝSTUP
- EPS – Dveřní elektromagnet 300kg, 12/24V, optická signalizace
- EPS – NAPÁJECÍ ZDROJ 24VDC/5A
- EPS – KRUHOVÉ VEDENÍ – 1x2x0,8
- EPS – OVL. ZAŘÍZENÍ – 2/4/10x2x0,8 PRAFlaGuard F
- EPS – OPTICKÉ VEDENÍ SÍŤ ÚSTŘEDEN
- II.ETAPA – OHRANIČENÍ PRVKŮ KTERÉ JSOU SOUČÁSTÍ II.ETAPY

POZNÁMKA

ČERNÉ VYZNAČENÉ PRVKY JSOU STÁVAJÍCÍ

II. ETAPA

DOKUMENTACE PRO PROVÁDĚNÍ STAVBY

Nositel úkolu	Projektant. profese	Vypracoval
ING. DVORSKÝ STEZSLAV	JAN KUPEC	JAN KUPEC
Investor stavby:	Slezská univerzita v Opavě, Na Rybníčku 626/1, 74601 Opava	
Místo stavby:	ul. Na Vyhlídce 1079/1, 735 06, Karviná, k.ú. Karviná	

Název zakázky:
REKONSTRUKCE OBJEKTU "E, D1 a D2" AREÁLU NA VYHLÍDCE 1079/1, KARVINÁ

SO – profese:
SO 03 - STAVEBNÍ OBJEKT "D1,D2 a SPOJ.KORIDOR"
D03-900 - ZAŘÍZENÍ SLABOPROUDÉ ELEKTROTECHNIKY

Výkres:
PŘEHLEDOVÉ SCHÉMA EPS

Projektant stavby:

DaF–PROJEKT s.r.o.
Horní 131/12
702 00 Ostrava–Moravská Ostrava
tel:596 618 676
t–f:596 612 675
dvorsky@daf–projekt.cz
lancova@daf–projekt.cz

Datum	SRPEN 2022
Č. zakázky	280/22
Měřítko	–
Č. výkresu	Parè č.

D03-905