




M 1:100

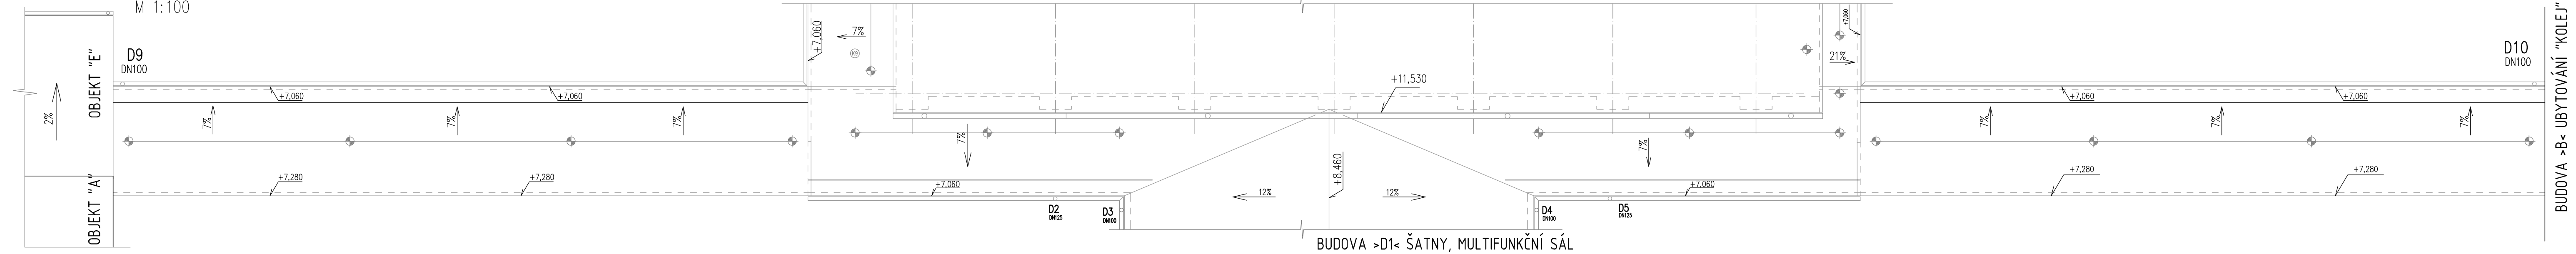

M 1:100

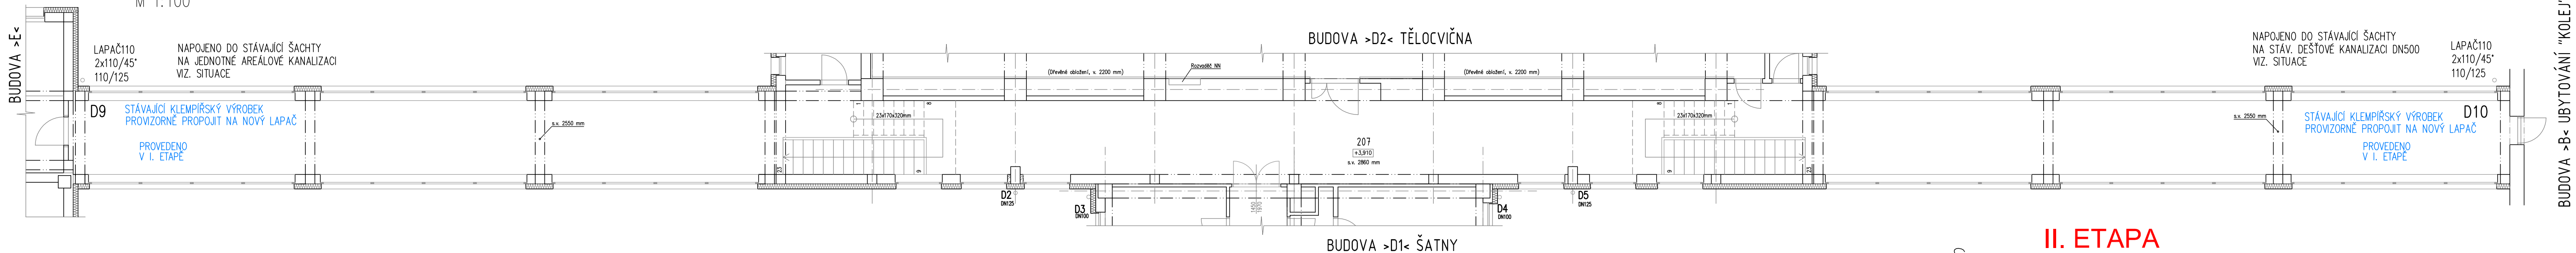

Č. míst.	Název místnosti	Plocha m ²	Světlná výška (m)	Strop
207	Chodba, spojovací koridor	193,52	2,90/2,55	Štuková omítka
	CELKEM	193,52		

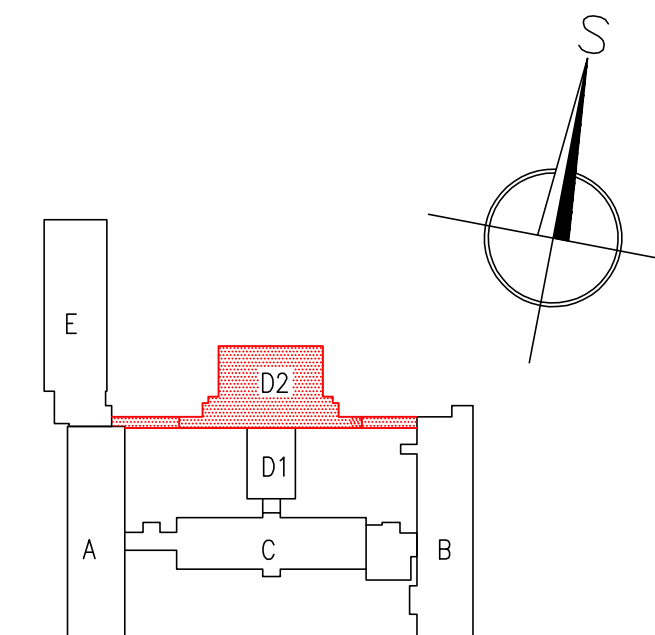

II. ETAPA

$$\pm 0,000 = 231,40 \text{ m.n.m. (DLE PŮVODNÍ PD)}$$

DOKUMENTACE PRO PROVÁDĚNÍ STAVBY			Projektant stavby:	
Nositel úkolu ING. DVORSKÝ VĚJEZSLAV			Projektant. profese BOŽENA ŠVIHELOVÁ	
Vypracoval BOŽENA ŠVIHELOVÁ			Datum SRPEN 2022	
Investor stavby: / Slezišská univerzita v Opavě, Na Rybníčku 626/1, 74601 Opava			Č. zakázky 280 / 22	
Místo stavby: / ul. Na Vyhliďce 1079/1, 735 06, Karviná, k.ú. Karviná			Č. výkresu Paré č.	
Název zakázky: PROJEKT REKONSTRUKCE OBJEKTŮ D1, D2 a SPOJOVACÍHO KORIDORU v AREÁLU na VYHLÍDKĚ 1079/1, KARVINÁ			D03-407	
SO – profese: SO 03 - STAVEBNÍ OBJEKT "D2 a SPOJ.KORIDOR" D03- 400 Zdravotné technické instalace				
Výkres: SPOJOVACÍ KORIDOR - 2.NP a STŘECHA				