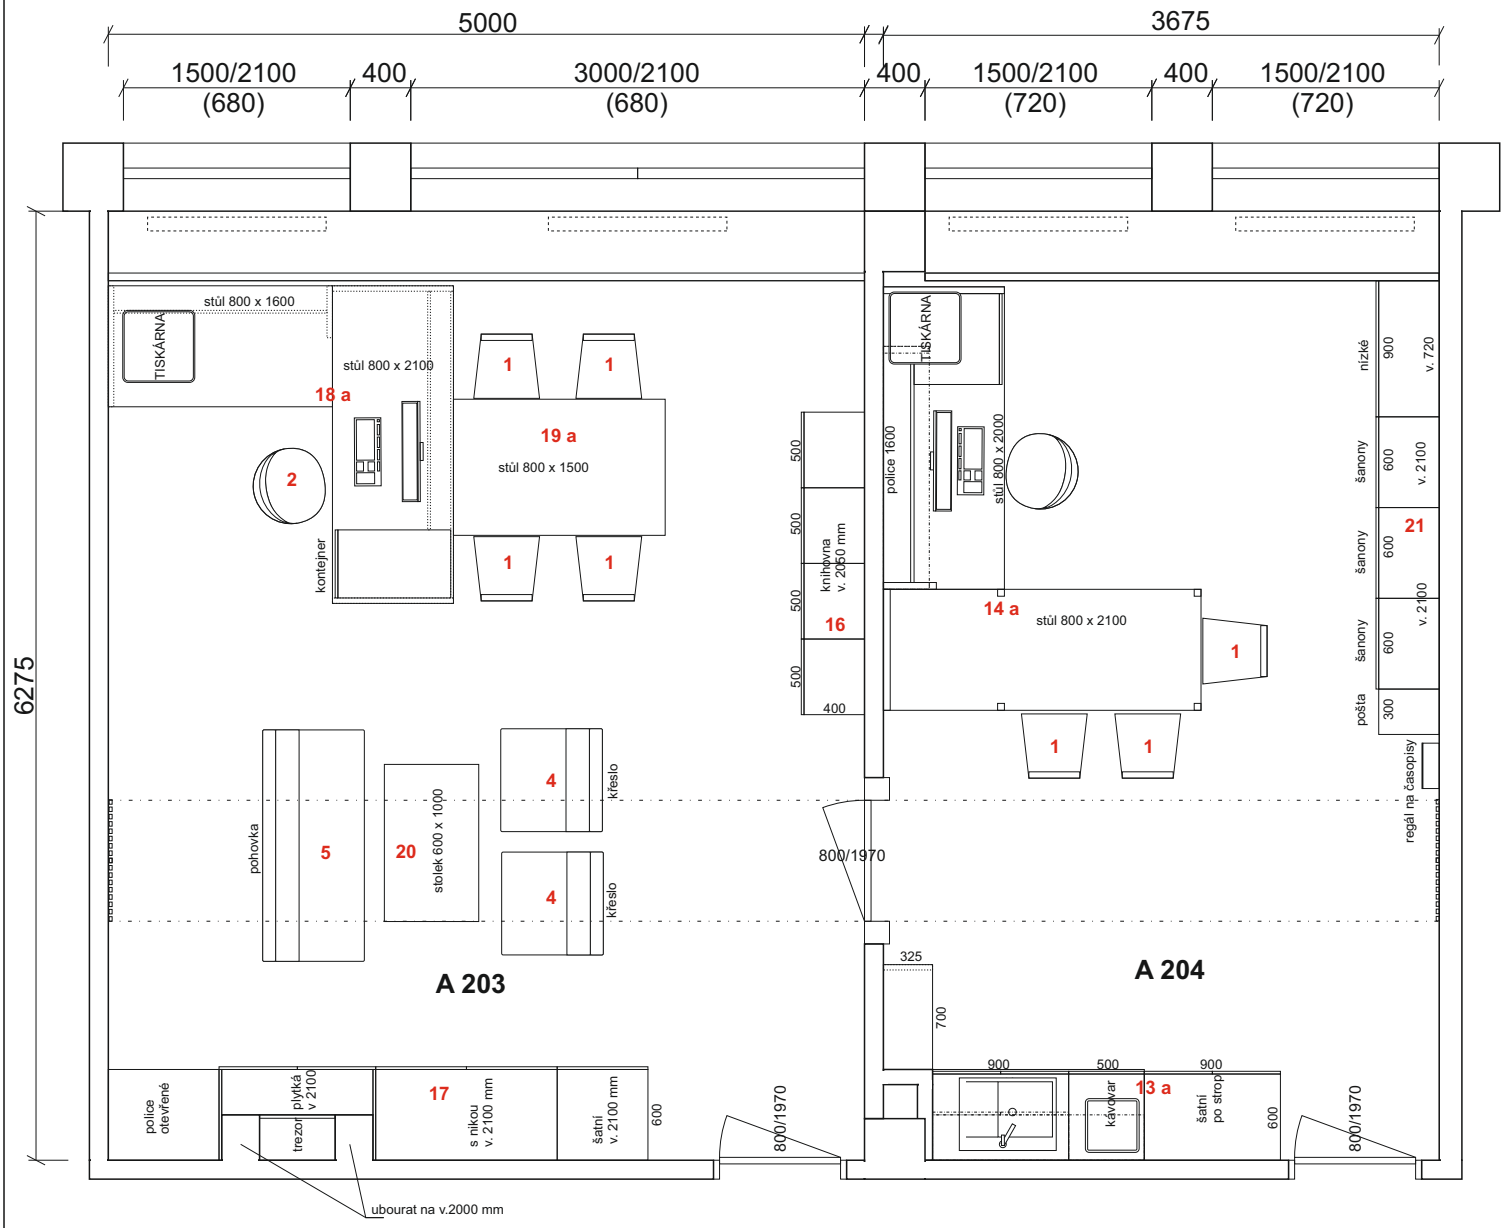

SLEZSKÁ UNIVERZITA KARVINÁ
KANCELAŘE A 203 a 204
M 1 : 50
NOVÝ STAV