


# PŮDORYS UČEBNY A111 - BOURACÍ PRÁCE

## LEGENDA ZNAČENÍ - BOURACÍ PRÁCE:

- 1 – DEMONTÁŽ PYLONOVÉ TABULE (NESMÍ DOJÍT K POŠKOZENÍ BĚHEM DEMONTÁŽE)
- 2 – DEMONTÁŽ VIZUALIZÉRU (NESMÍ DOJÍT K POŠKOZENÍ BĚHEM DEMONTÁŽE)
- 3 – DEMONTÁŽ ZVUKOVÉHO ZAŘÍZENÍ (NESMÍ DOJÍT K POŠKOZENÍ BĚHEM DEMONTÁŽE)
- 4 – DEMONTÁŽ PARAPETNÍCH DESEK SVISLÝCH A PARAPETNÍCH DESEK VODOROVNÝCH
- 5 – DEMONTÁŽ DŘEVĚNÉ GARNÝŽE
- 6 – DEMONTÁŽ UMYVADLA
- 7 – ODSEKÁNÍ KERAMICKÉHO OBKLADU
- 8 – DEMONTÁŽ DŘEVĚNÉHO PANELOVÉHO OBKLADU
- 9 – DEMONTÁŽ VSTUPNÍCH DVEŘÍ VČETNĚ PRAHU
- 10 – ODSTRANĚNÍ PŮVODNÍ MALÍŘSKÉ BARVY NA STĚNÁCH A SLOUPECH
- 11 – DEMONTÁŽ POŽÁRNÍCH ČÍDEL NA STROPNÍ KONSTRUKCI

## OCHRANA STÁVAJÍCÍCH KONSTRUKCÍ:

- STÁVAJÍCÍ PODLAHOVÁ KRYTINA VČETNĚ PODLAHOVÉ LIŠTY BUDE PONECHÁNA, PROTO JE NUTNÉ JI V RÁMCI STAVEBNÍCH PRACÍ CHRÁNIT PŘED POŠKOZENÍM
- BUDE PROVEDENA OCHRANA OKENNÍCH OTVORŮ A RÁMŮ VČETNĚ VNITŘNÍCH ŽALUZII
- OCHRANA SKLENĚNÉ VÝPLNĚ - COPILIT
- OCHRANA STÁVAJÍCÍCH PLASTOVÝCH LIŠT S ROZVODY ELEKTROINSTALACE (ZEJMÉNA V MÍSTECH PARAPETNÍCH DESEK)
- OCHRANA STÁVAJÍCÍCH ZARUBNÍ, KTERÉ BUDOU PONECHÁNY PRO ZAVĚSĚNÍ NOVÝCH DVEŘÍ
- OCHRANA STÁVAJÍCÍCH LITINOVÝCH RADIÁTORŮ

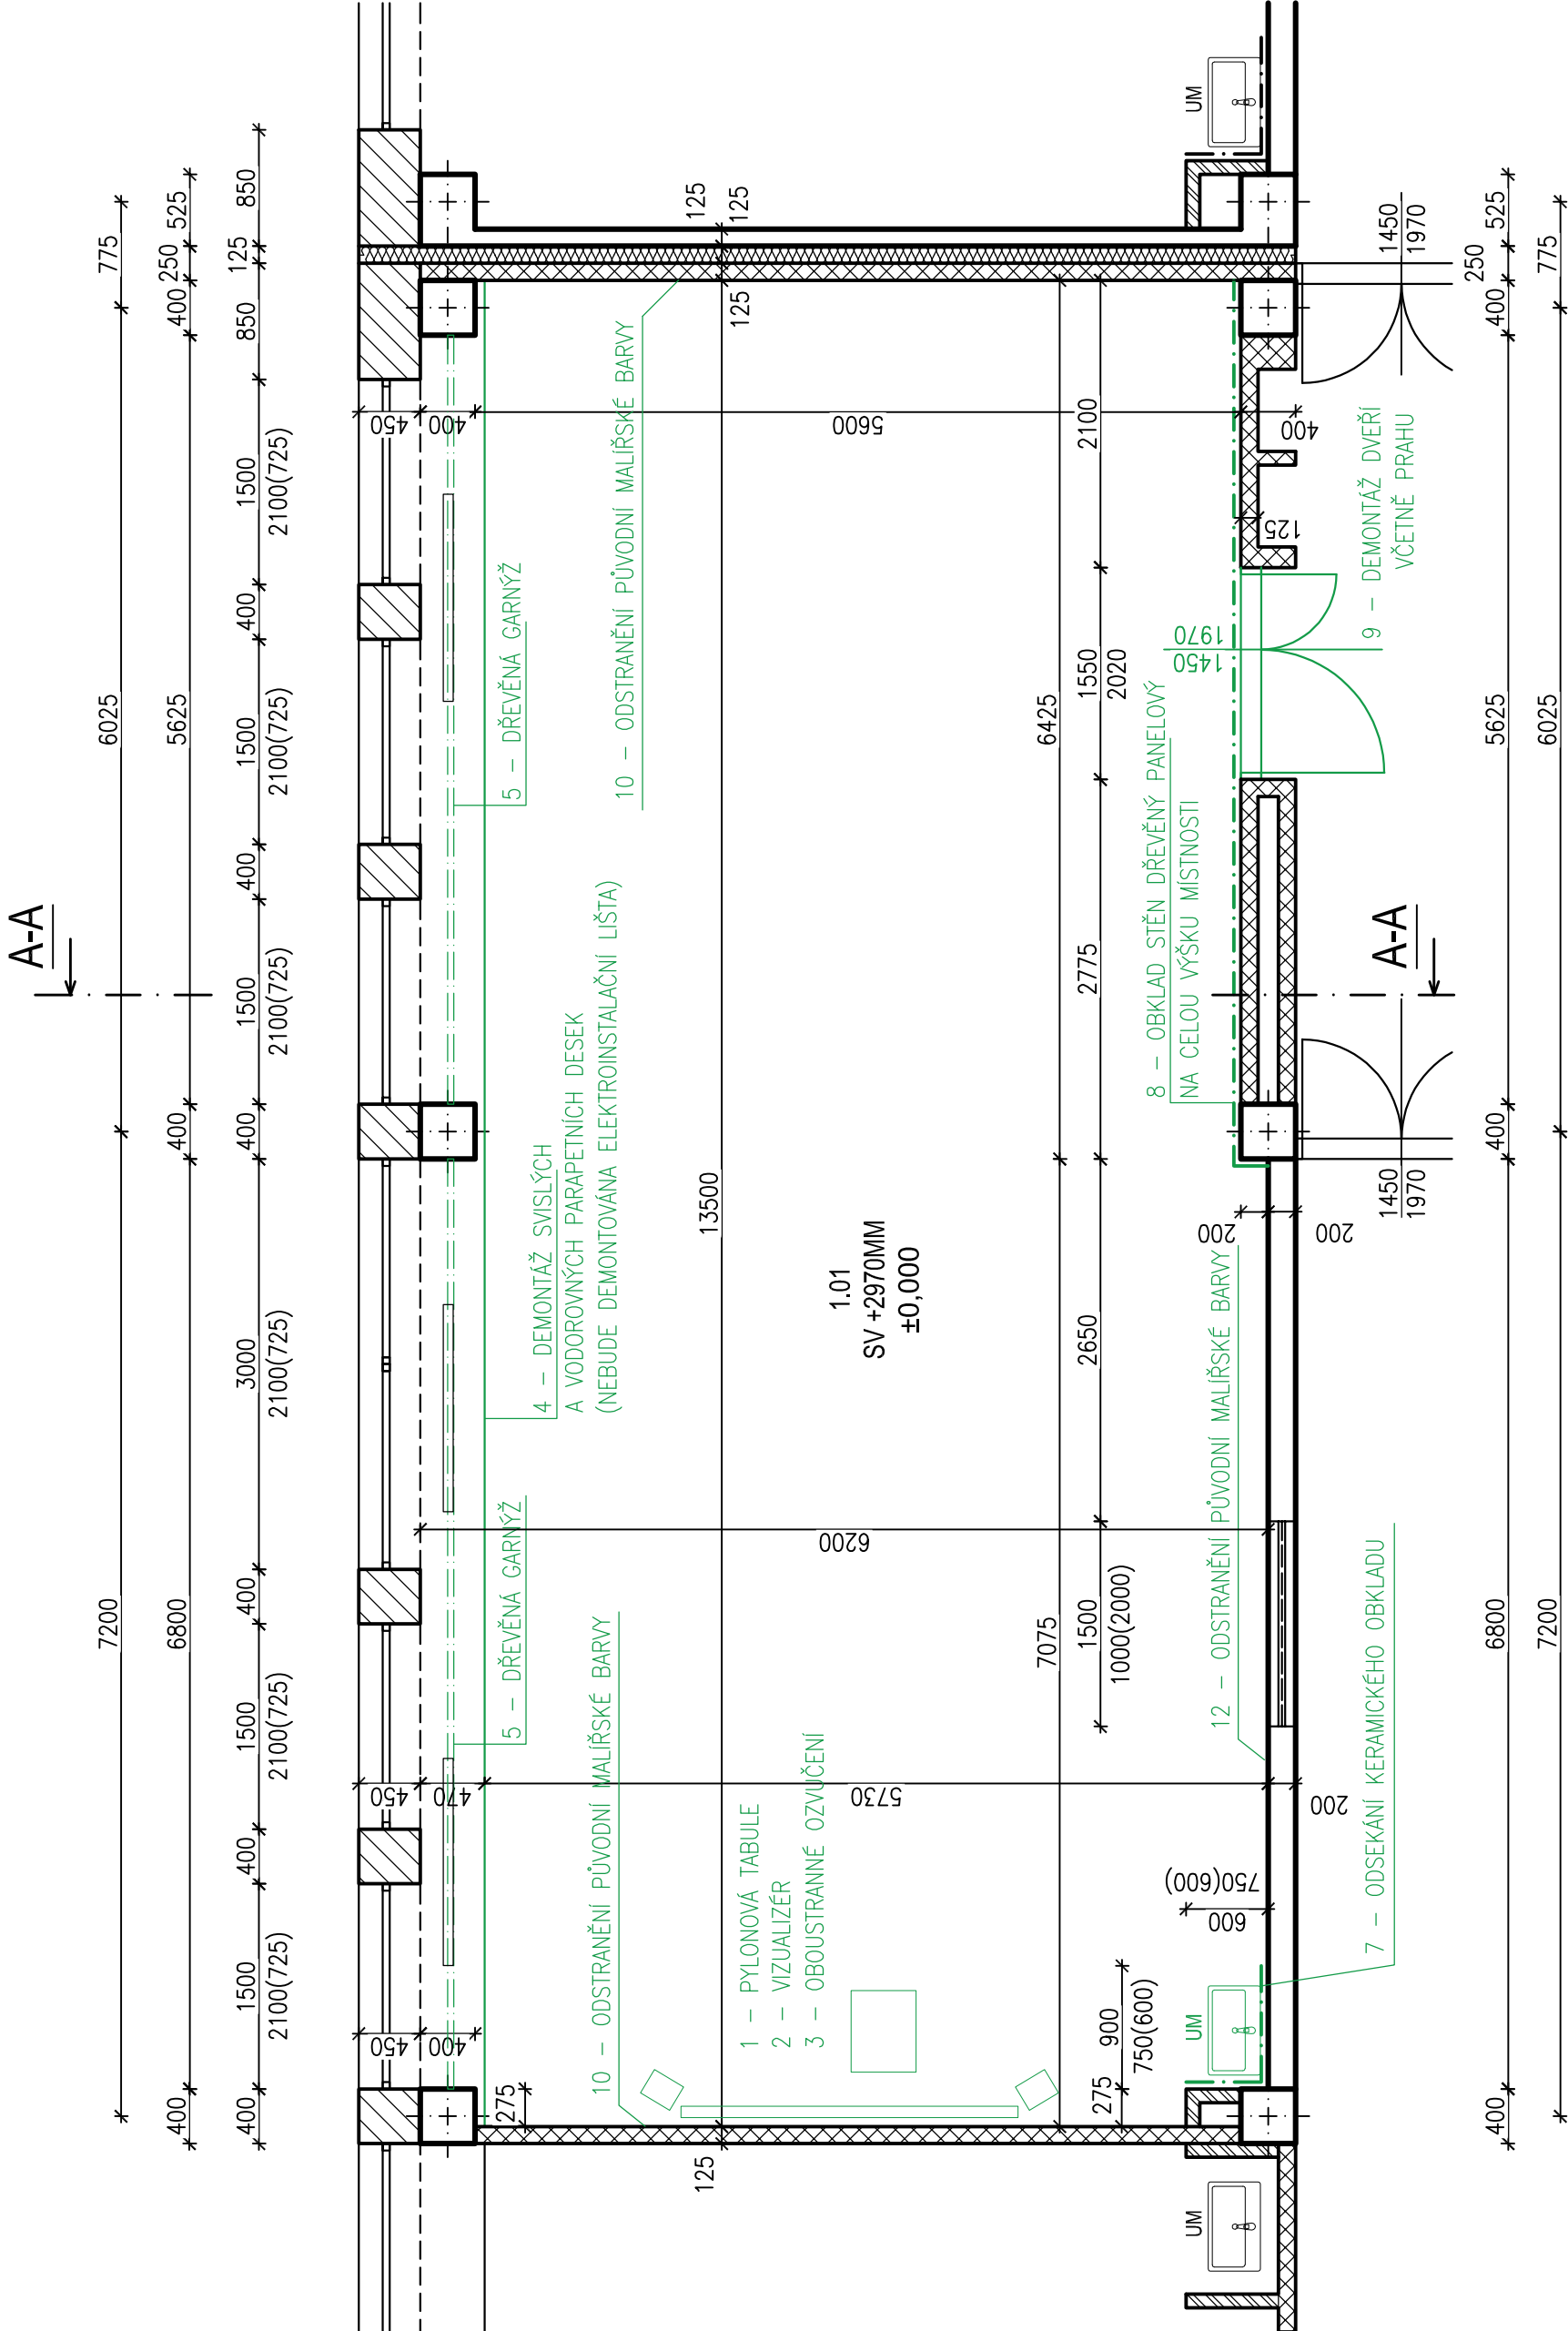

## LEGENDA MÍSTNOSTI A ÚPRAV POVRCHŮ:

OZN.	ÚČEL MÍSTNOSTI	PLOCHA [m²]	PODLAHA	STĚNY	STROP
1.01	UČEBNA A111	81,82	PVC ŠEDÉ BARVY, SOKLOVÁ PVC LIŠTA	VÁPENNÁ OMÍTKA + MALÍŘSKÝ NÁTĚR KERAMICKÝ OBKLAD U UMYVADLA OBKLAD STĚNY DŘEVĚNÝ PANELOVÝ	VÁPENNÁ OMÍTKA + MALÍŘSKÝ NÁTĚR

## LEGENDA MATERIÁLŮ:

- ŽELEZOBETONOVÉ MONOLITICKÉ KONSTRUKCE
- OBVODOVÉ ZDIVO TL. 450MM Z CIHEL CD-INA
- VNITŘNÍ PŘÍČKY TL. 125MM Z CIHEL CDM
- VNITŘNÍ PŘÍČKY TL. 100MM Z CPP NA MVC

VYPRACOVALA:	ZODPOVĚDNÝ PROJEKTANT:
Ing. Kateřina Swiatková	Ing. Kateřina Swiatková
STAVBA:	STAVEBNÍ ÚPRAVY A MODERNIZACE UČEBNY A111
INVESTOR:	Slezská univerzita v Opavě IČ: 47813059 Na Rybníčku 626/1, Předměstí, 74601 Opava
MÍSTO STAVBY:	kat. úz. Karviná – město [663824] parc.č. 1210/8
NAZEV VÝKRESU:	PŮDORYS UČEBNY A111 - BOURACÍ PRÁCE
STUPĚŇ PD:	Projekt pro provedení stavby
FORMAT:	4xA4
DATUM:	02./2025
MĚŘÍTKO:	1:50
Č. VÝKRESU:	03
Č. VÝRISKU:	



PROJEKTOVÁNÍ POTEBNÝCH STAVB A VNITŘNÍH OBNOV ENÍ  
Ing. Kateřina Swiatková  
IČ: 039 658 72 tel: +420 604 140 125