


ŘEZ A-A UČEBNÝ A211 - STÁVAJÍCÍ STAV

LEGENDA MATERIÁLŮ:

- ŽELEZOBETONOVÉ MONOLITICKÉ KONSTRUKCE
- OBVODOVÉ ZDIVO TL. 450MM Z CIHEL CD-INA
- VNITŘNÍ PŘÍČKY TL. 125MM Z CIHEL CDM

LEGENDA SKLADEB KONSTRUKCÍ:

- P1 - SKLADBA PODLAHY A STROPNÍ KCE
- MAŠLAPNÁ VRSTVA – PVC 5MM
 - ROZNAŠEČÍ VRSTVA Z BETONOVÉ MAZANINY 70MM
 - ŽELEZOBETONOVÁ MONOLITICKÁ STROPNÍ KCE 220MM
 - VÁPENNÁ OMÍTKA + MALÍRSKÝ NÁTĚR 5MM

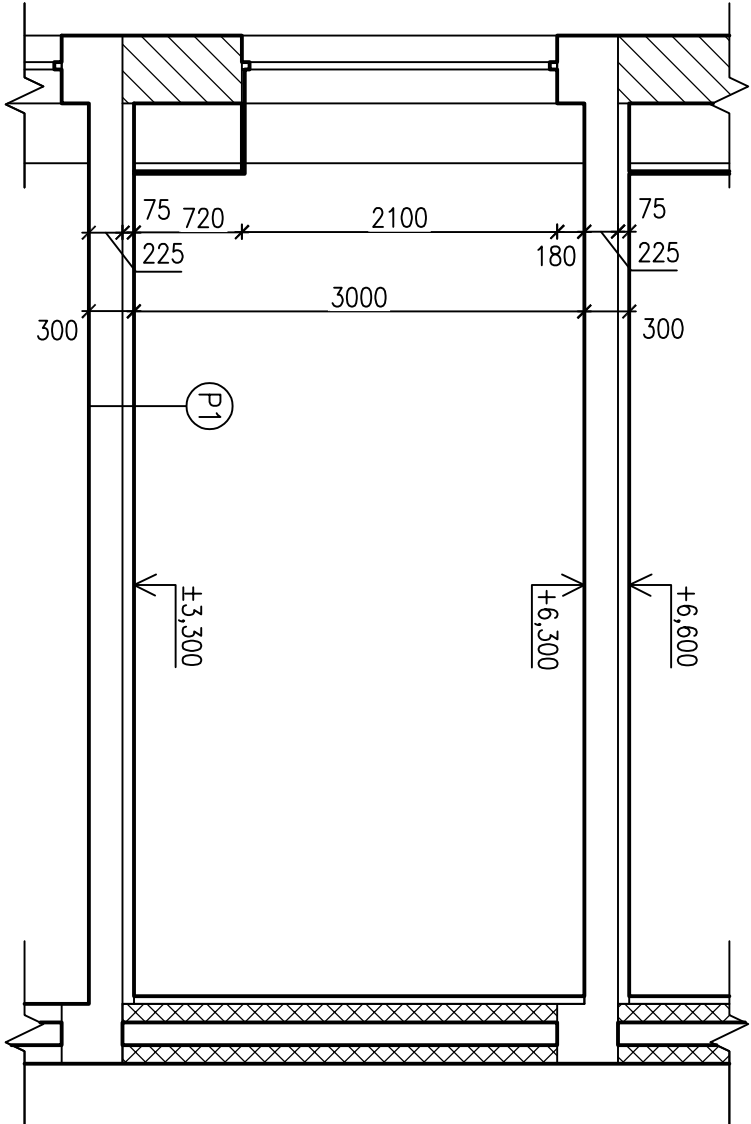

VYPRACOVALA:		ZODPOVĚDNÝ PROJEKTANT:	
Ing. Kateřina Swiatková		Ing. Kateřina Swiatková	
STAVBA:		STAVEBNÍ ÚPRAVY A MODERNIZACE UČEBNÝ A211	
INVESTOR: Slezská univerzita v Opavě IČ: 47813059		DATUM: 02/2025	
MÍSTO STAVBY: kat. úz. Karviná – město [663824]		MĚŘÍTKO: 1:50	
NÁZEV VÝKRESU: ŘEZ A-A UČEBNÝ A211 - STÁVAJÍCÍ STAV		Č. VÝKRESU: 02	
STUPEŇ PD: Projekt pro provedení stavby		Č. VÝTISKU:	



Ing. Kateřina Swiatková
IČ: 039 698 72 tel: +420 604 140 125