

PŮDORYS PODESTY 2.01 - STÁVAJÍCÍ STAV

LEGENDA MÍSTNOSTI A ÚPRAV POVRCHŮ:


OZN.	ÚČEL MÍSTNOSTI	PLOCHA [m²]	PODLAHA	STĚNY	STŘOP
2.01	PODESTA	90,17	KAMENNÁ DLAŽBA	VÁPENNÁ OMÍTKA + MALÍŘSKÝ NATĚR OBKLAD STĚNY DŘEVĚNÝ PANELOVÝ	VÁPENNÁ OMÍTKA + MALÍŘSKÝ NATĚR

LEGENDA MATERIÁLŮ:

- ŽELEZOBETONOVÉ MONOLITICKÉ KONSTRUKCE
- OBVODOVÉ ZDIVO TL. 450MM Z CIHEL CD-INA
- VNITŘNÍ PŘÍČKY TL. 125MM Z CIHEL CDM
- VNITŘNÍ PŘÍČKY TL. 100MM Z CPP NA MVC

POZNÁMKY:

- 1 – Rozvodové skříně
- 2 – Ochranný kryt elektroinstalace
- 3 – Závěsné zářivkové svítidla
- 4 – Svítidlo
- 5 – Výtahové dveře
- 6 – Parapet z kamenných desek
- 7 – Hydrantová skříň
- 8 – Rámové dveře, dřevěné dveřní křídlo
- 9 – Dřevěná lavice s vřítnou
- 10 – Strop – omítka včetně výmalby v bílé barvě
- 11 – Stěny – omítka včetně výmalby v bílé barvě
- 12 – Podlahová krytina z kamenné dlažby

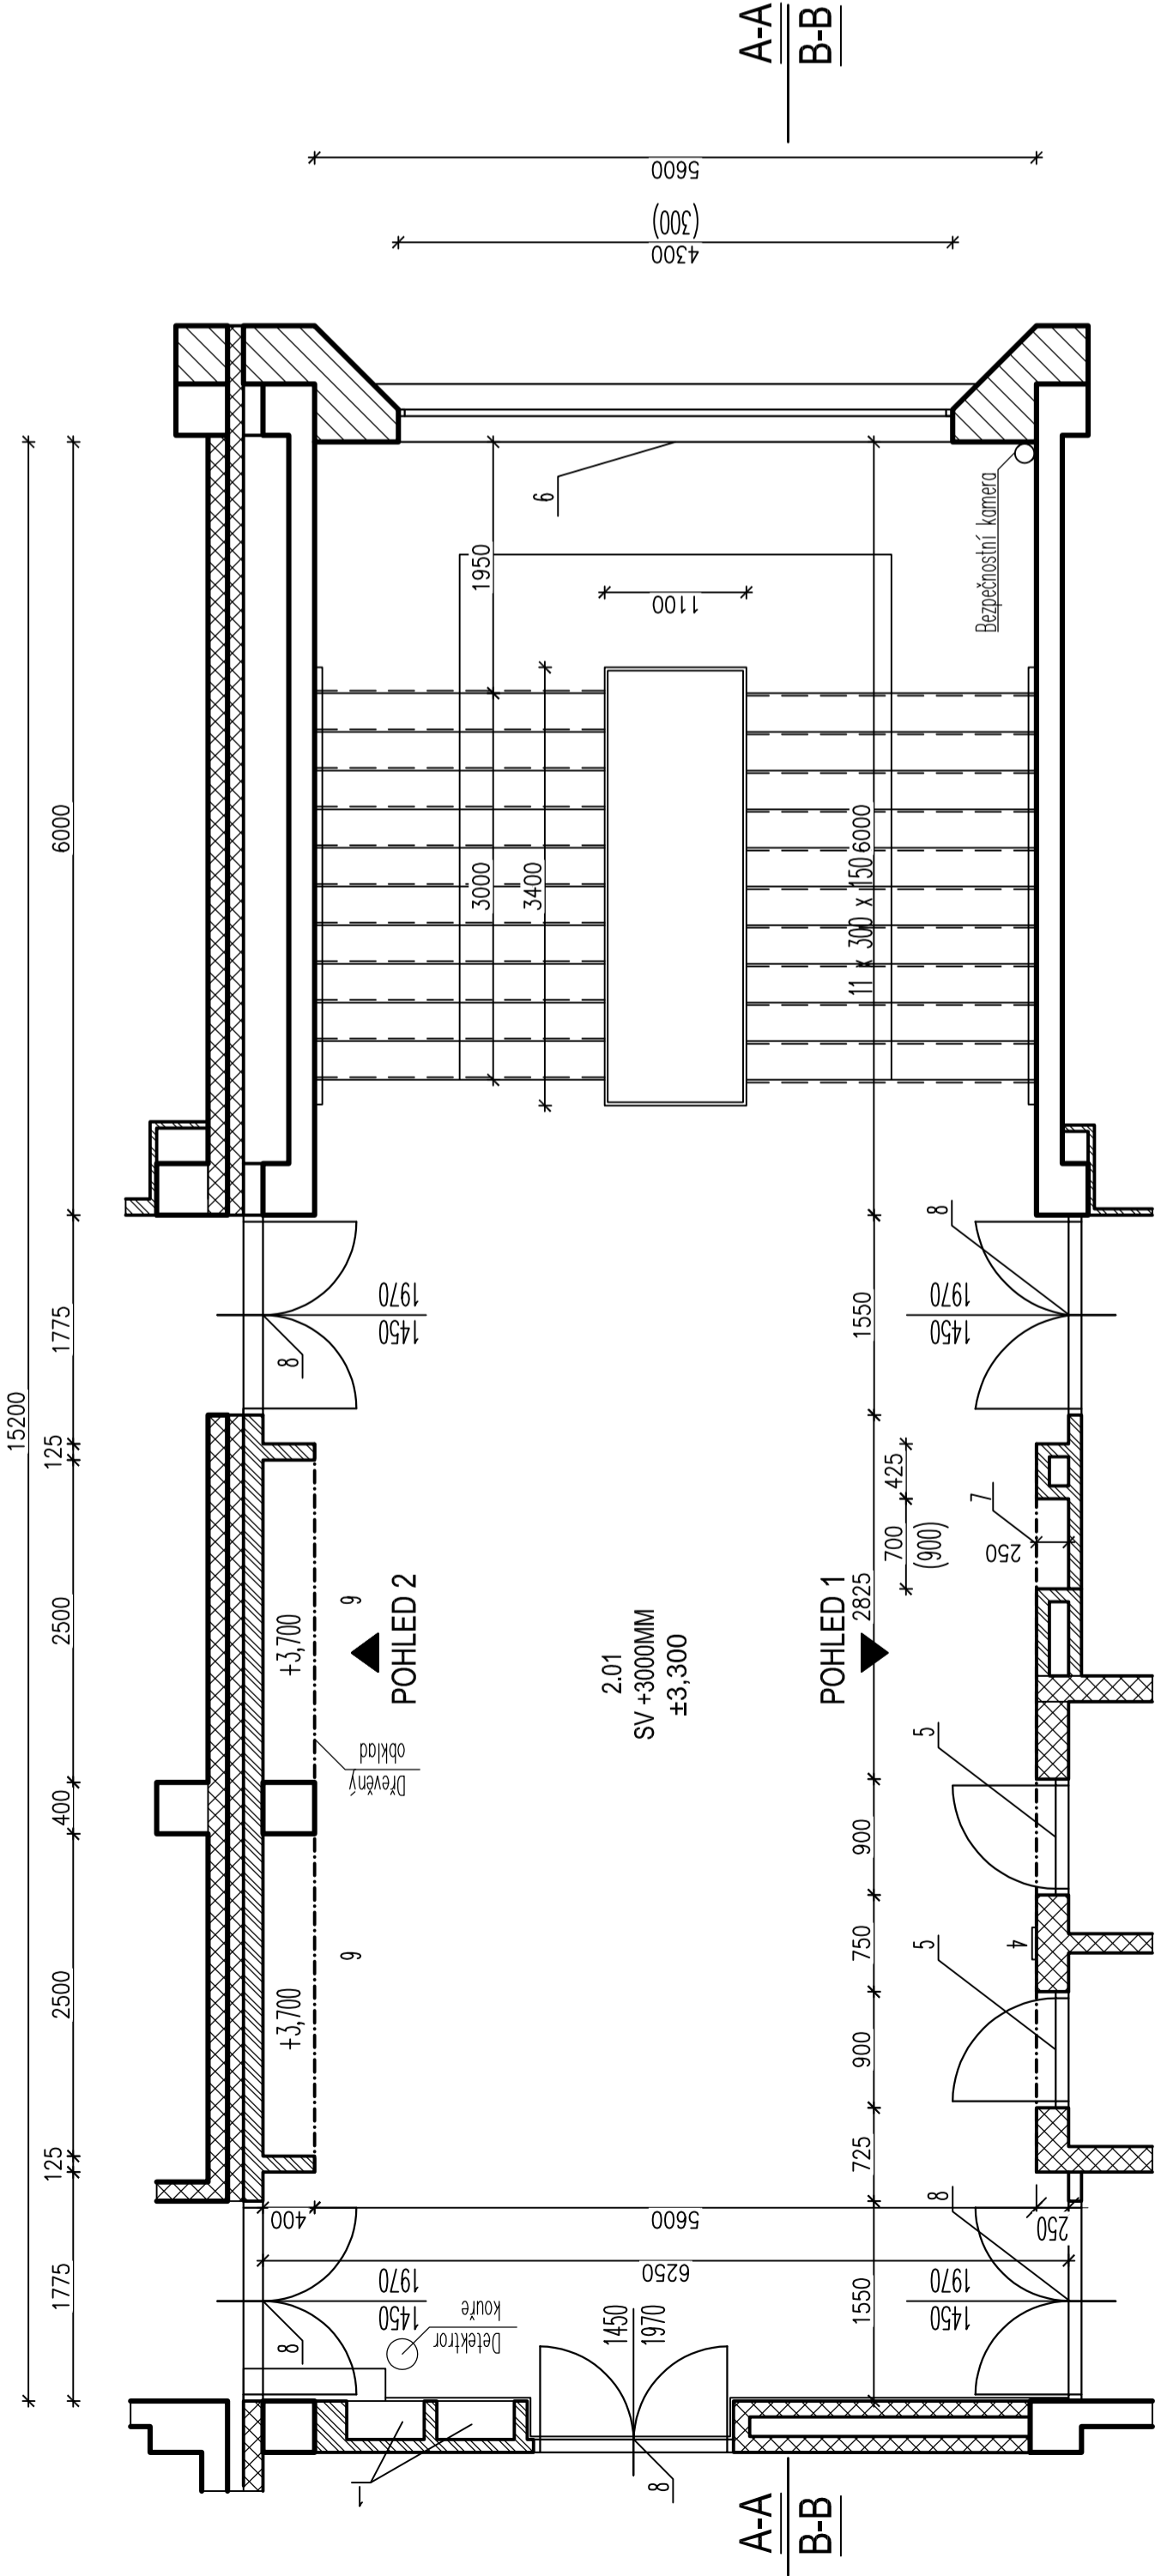

VYPRACOVALA:	ZODPOVĚDNÝ PROJEKTANT:
Ing. Kateřina Swiatková	Ing. Kateřina Swiatková
Ing. Kateřina Swiatková PROJEKTOVÁNÍ POZEMNÍCH STAVEB A INŽENÝRSKÁ ČINNOST VE VÝSTAVĚ IČ: 039 688 72 IČ: 1420 604 140 125	
STAVBA:	STAVEBNÍ ÚPRAVY A MODERNIZACE PODESTY 2.01
INVESTOR:	Slezská univerzita v Opavě IČ: 47813059 Na Rybníčku 626/1, Předměstí, 74601 Opava
MÍSTO STAVBY:	kat. úz. Karviná – město [63824] parc.č. 1210/8
NÁZEV VÝKRESU:	PŮDORYS PODESTY 2.01 - STÁVAJÍCÍ STAV
STUPEŇ PD:	Projekt pro provedení stavby
FORMÁT:	3x44
DATUM:	02/2025
MĚŘÍTKO:	1:50
Č. VÝKRESU:	01
Č. VÝTISKU:	