





# PŮDORYS PODESTY 4.01 - STÁVAJÍCÍ STAV

## LEGENDA MÍSTNOSTI A ÚPRAV POVRCHŮ:


OZN.	ÚČEL MÍSTNOSTI	PLOCHA [m <sup>2</sup> ]	PODLAHA	STĚNY	STROP
4.01	PODESTA	90,41	KAMENNÁ DLAŽBA	VÁPENNÁ OMITKA + MALÍŘSKÝ NÁTĚR OBKLAD STĚNY DŘEVĚNÝ PANELOVÝ	VÁPENNÁ OMITKA + MALÍŘSKÝ NÁTĚR

## LEGENDA MATERIÁLŮ:

	ŽELEZOBETONOVÉ MONOLITICKÉ KONSTRUKCE
	OBVODOVÉ ZDIVO TL. 450MM Z CIHEL CD-INA
	VNITŘNÍ PŘÍČKY TL. 125MM Z CIHEL CDM
	VNITŘNÍ PŘÍČKY TL. 100MM Z CPP NA MVC

## POZNÁMKY:

- 1 – Rozvodové skříň
- 2 – Ochranný kryt elektroinstalace
- 3 – Závěsné zářivkové svítidla
- 4 – Svítidlo
- 5 – Výtahové dveře
- 6 – Parapet z kamenných desek
- 7 – Hydrantová skříň
- 8 – Rámové dveře, dřevěné dveřní křídlo
- 9 – Dřevěná lavice s vitrinou
- 10 – Strop – omítka včetně výmalby v bílé barvě
- 11 – Stěny – omítka včetně výmalby v bílé barvě
- 12 – Podlahová krytina z kamenné dlažby

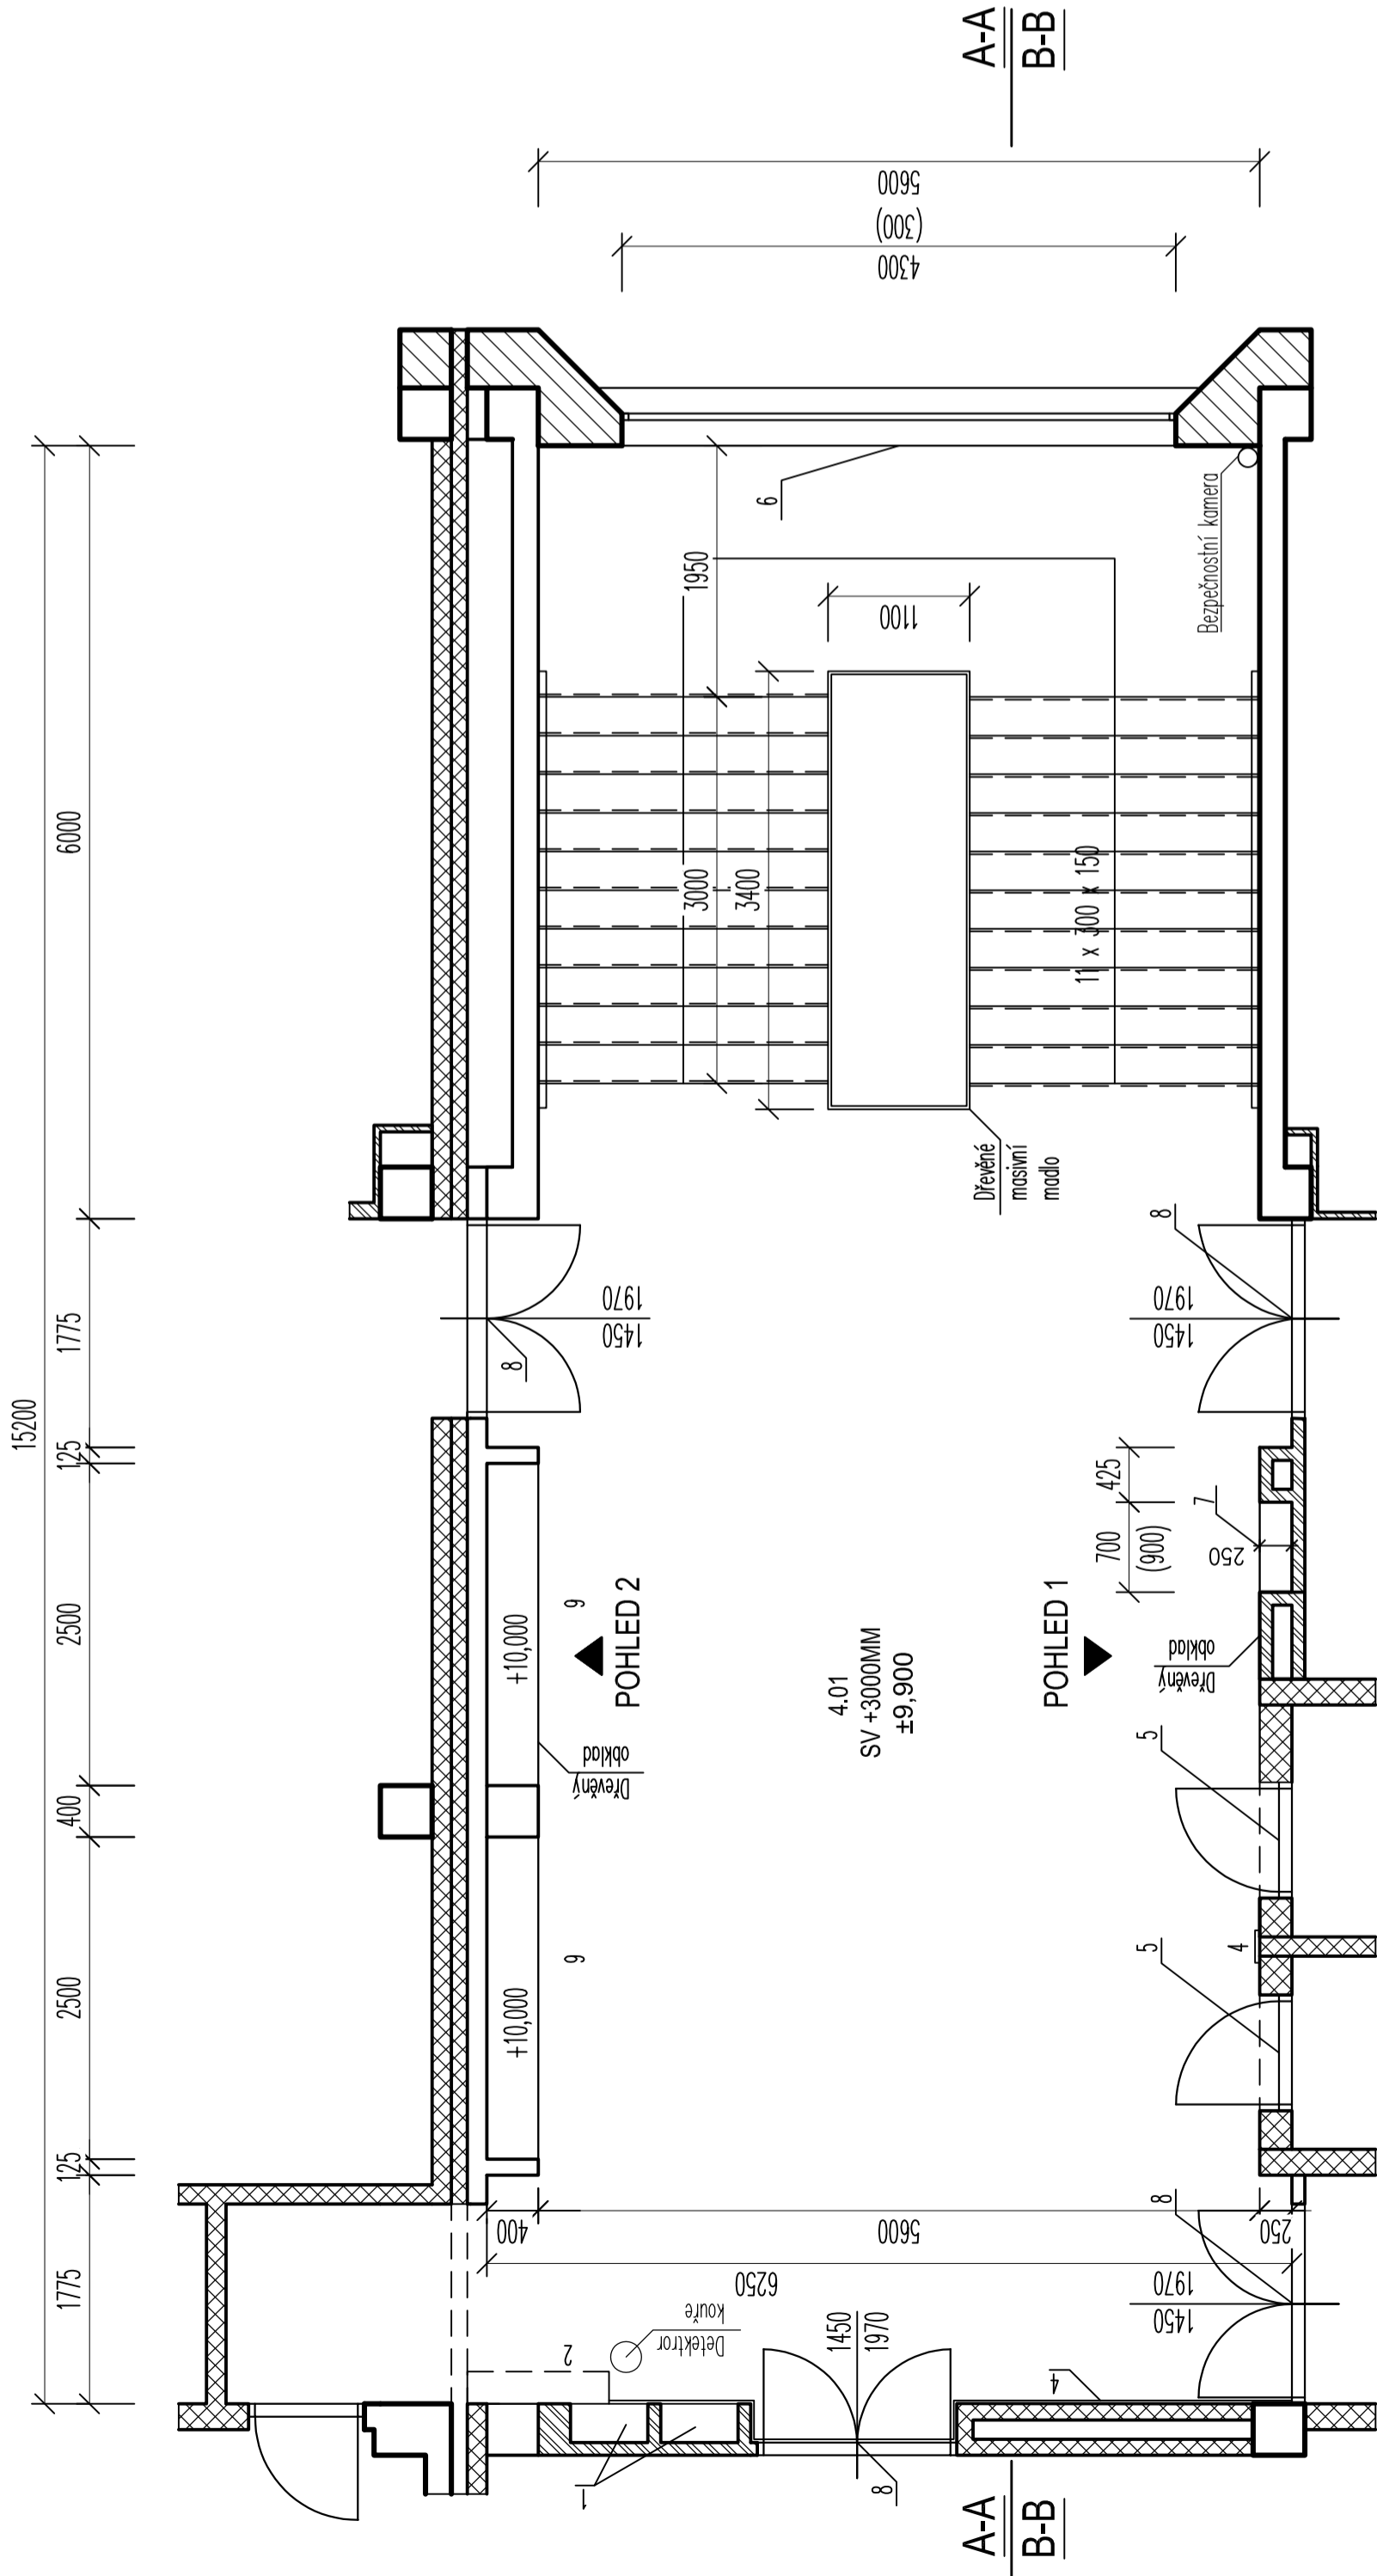

VYPRACOVALA:		ZODPOVĚDNÝ PROJEKTANT:	
Ing. Kateřina Swiatková		Ing. Kateřina Swiatková	
<p>STAVBA: STAVEBNÍ ÚPRAVY A MODERNIZACE PODESTY 4.01</p>			
<p>INVESTOR: Slezská univerzita v Opavě IČ: 47813059 Na Rybníčku 626/1, Předměstí, 746001 Opava</p>			
<p>MÍSTO STAVBY: kat. úz. Karviná – město [663824] parc.č. 1210/8</p>			
<p>NÁZEV VÝKRESU: PŮDORYS PODESTY 4.01 - STÁVAJÍCÍ STAV</p>			
<p>STUPEŇ PD: Projekt pro provedení stavby</p>			