


PŮDORYS PODESTY 4.01 - BOURACÍ PRÁCE

LEGENDA ZNAČENÍ - BOURACÍ PRÁCE:

- 1 – ODSTRANĚNÍ PŮVODNÍ MALÍŘSKÉ BARVY NA STĚNÁCH A SLOUPECH
- 2 – RENOVACE DVEŘÍ VČETNĚ DVEŘÍ VÝTAHŮ – POLEP FOLIÍ
- 3 – DEMONTÁŽ DŘEVĚNÉHO PANELOVÉHO OBKLADU PO CELÉ VÝŠCE
- 4 – DEMONTÁŽ POŽÁRNÍCH ČIDEL NA STROPNÍ KONSTRUKCI
- 5 – DEMONTÁŽ BEZPEČNOSTNÍ KAMERY (PO VÝMALBĚ SE ZASE USADÍ NA PŮVODNÍ MÍSTO, BĚHEM DEMONTÁŽE NESMÍ BÝT POŠKOZENO, JE NUTNÉ USCHOVAT NA BEZPEČNÉM MÍSTĚ)
- 6 – DEMONTÁŽ DŘEVĚNÉ VITRINY S LAVIČKOU
- 7 – VYBOURÁNÍ PŘÍČEK
- 8 – RENOVACE DŘEVĚNÉHO MASIVNÍHO ZÁBRADLÍ

OCHRANA STÁVAJÍCÍCH KONSTRUKCÍ:

- STÁVAJÍCÍ PODLAHOVÁ KRYTINA VČETNĚ PODLAHOVÉ SOKLU BUDE PONECHÁNA, PROTO JE NUTNÉ JÍV RÁMCI STAVEBNÍCH PRACÍ OCHRÁNIT PŘED POŠKOZENÍM
- OCHRANA KAMENNÉHO OBLOŽENÍ PARAPETŮ
- BUDE PROVEDENA OCHRANA OKENNÍCH OTVORŮ A RÁMŮ
- OCHRANA STÁVAJÍCÍCH PLASTOVÝCH LÍŠT S ROZVODY ELEKTROINSTALACE
- OCHRANA STÁVAJÍCÍCH ZÁRUBNÍ, KTERÉ BUDOU PONECHÁNY PRO ZAVĚŠENÍ NOVÝCH DVEŘÍ A BUDOU NOVĚ NATŘENY

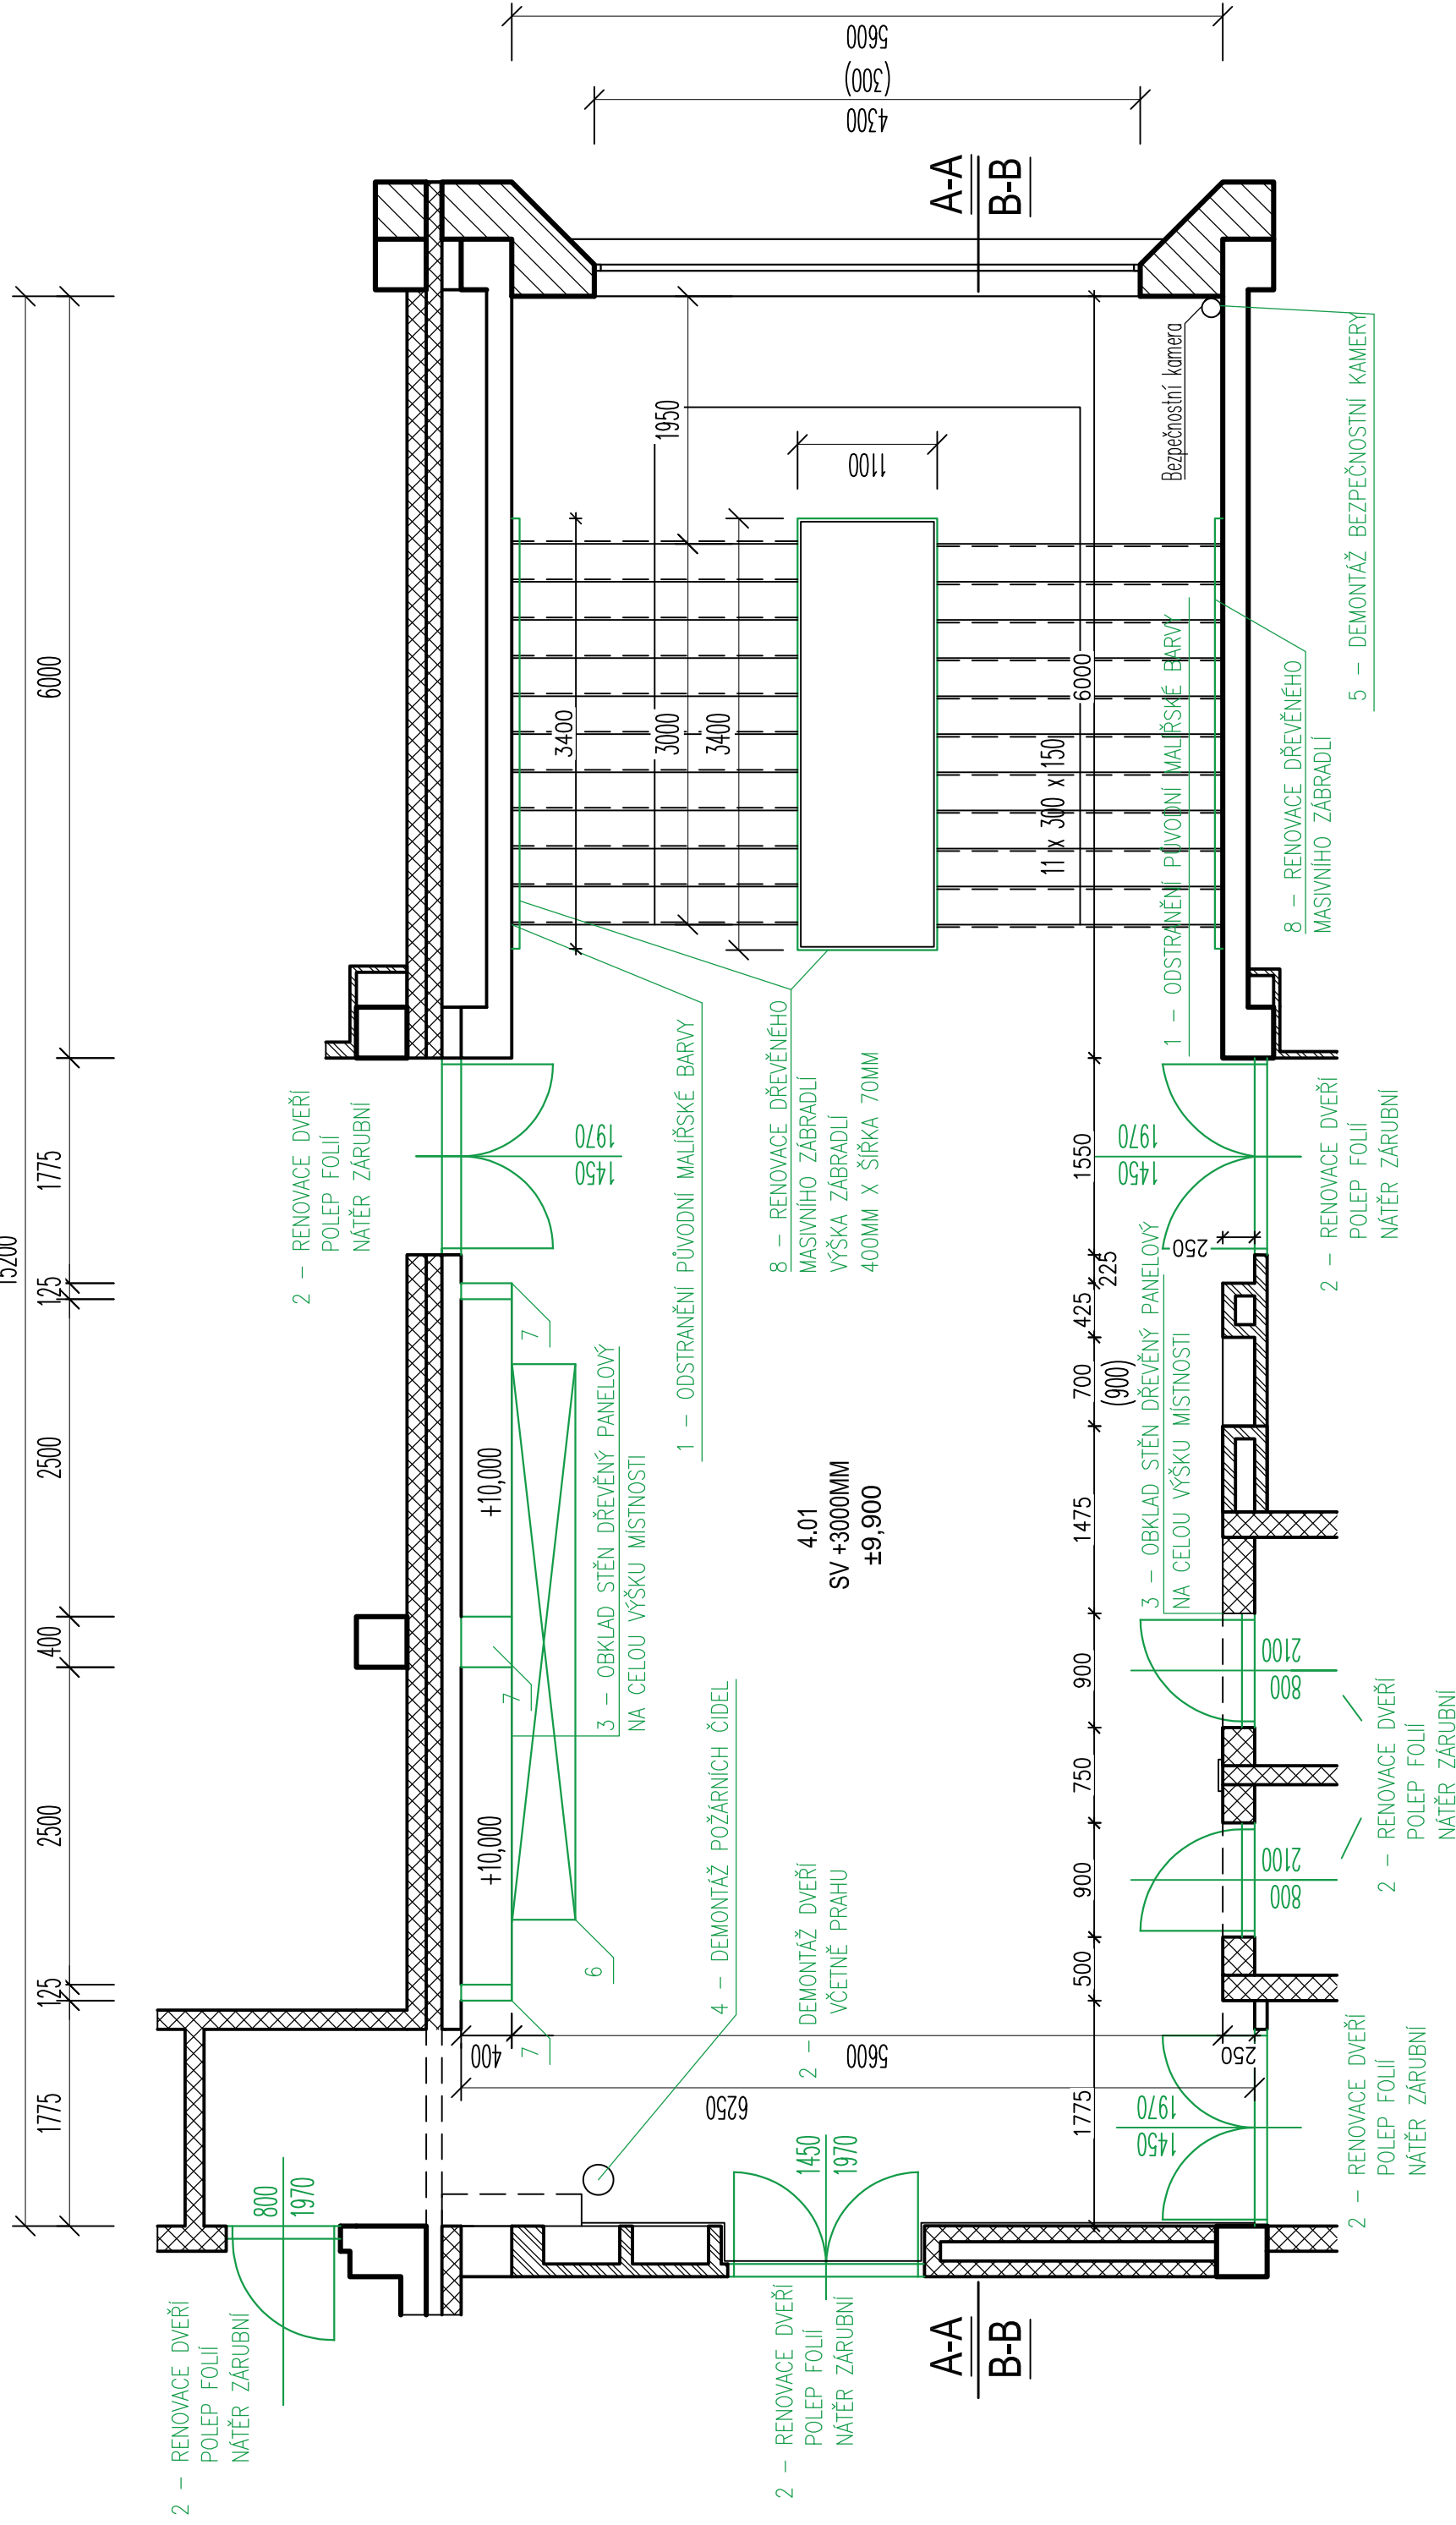

LEGENDA MÍSTNOSTI A ÚPRAV POVRCHŮ:

OZN	ÚČEL MÍSTNOSTI	PLOCHA [m²]	PODLAHA	STĚNY	STROP
4.01	PODESTA	90,41	KAMENNÁ DLAŽBA	VÁPENNÁ OMÍTKA + MALÍŘSKÝ NATĚR OBKLAD STĚNY DŘEVĚNÝ PANELOVÝ	VÁPENNÁ OMÍTKA + MALÍŘSKÝ NATĚR

LEGENDA MATERIÁLŮ:

- ŽELEZOBETONOVÉ MONOLITICKÉ KONSTRUKCE
- OBVODOVÉ ZDIVO TL. 450MM Z CIHEL CD-INA
- VNITŘNÍ PŘÍČKY TL. 125MM Z CIHEL CDM
- VNITŘNÍ PŘÍČKY TL. 100MM Z CPP NA MVC

VYPRACOVALA:	ZODPOVĚDNÝ PROJEKTANT:
Ing. Kateřina Swiatková	Ing. Kateřina Swiatková
Ing. Kateřina Swiatková IČ: 039 658 72 tel: +420 604 140 125	
STAVBA:	STAVEBNÍ ÚPRAVY A MODERNIZACE PODESTY 4.01
FORMAT:	4xA4
DATUM:	02/2025
MĚŘÍTKO:	1:50
Č. VÝKRESU:	09
Č. VÝTISKU:	
STUPĚŇ PD:	Projekt pro provedení stavby