



# ŘEZ A-A KANCELÁŘE A306 - STÁVAJÍCÍ STAV

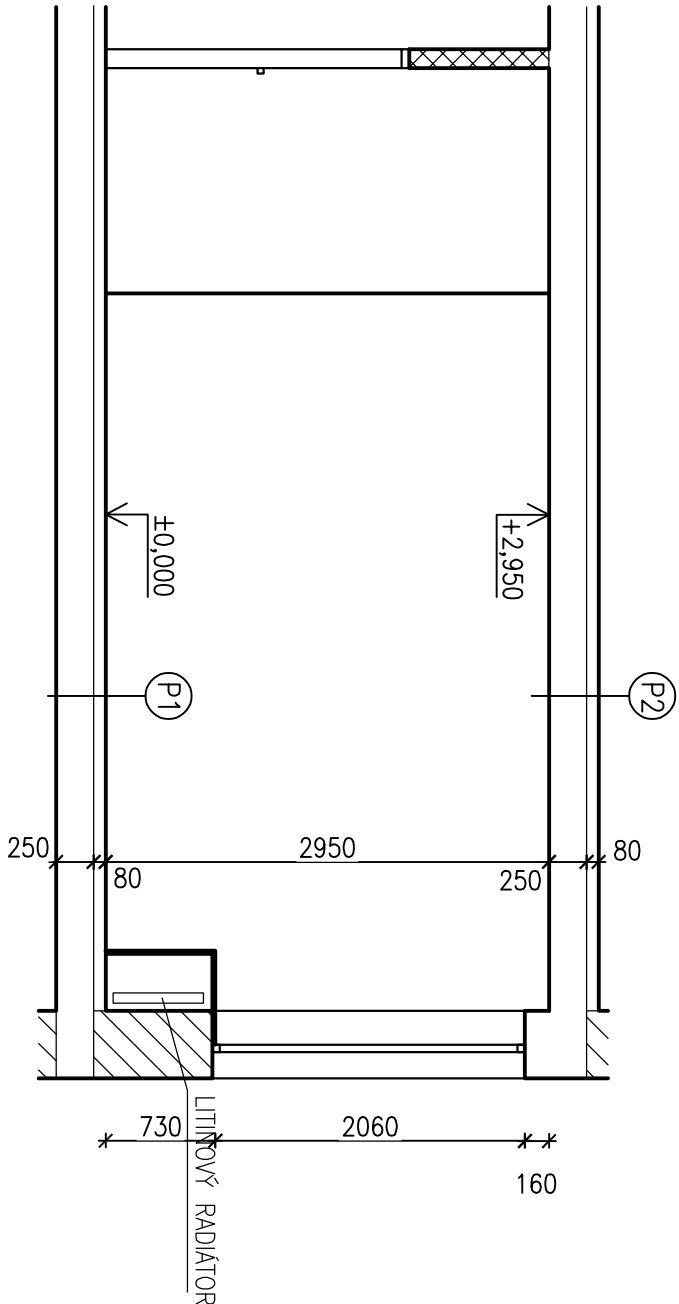


## LEGENDA MATERIÁLŮ:



ŽELEZOBETONOVÉ MONOLITICKÉ KONSTRUKCE

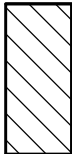

OBVODOVÉ ZDIVO TL. 450MM Z CIHEL CD-INA

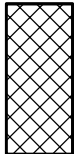

VNITŘNÍ PŘÍČKY TL. 125MM Z CIHEL CDM

## LEGENDA SKLADEB KONSTRUKCÍ:

### P1 - SKLADBA PODLAHY

- MŠLAPNÁ VRSTVA – PVC 5MM
- ROZNAŠEČÍ VRSTVA Z BETONOVÉ MAZANINY 70MM
- ŽELEZOBETONOVÁ MONOLITICKÁ STROPNÍ KCE 250MM
- VÁPENNÁ OMÍTKA + MALÍŘSKÝ NÁTĚR 5MM

### P2 - SKLADBA STROPNÍ KCE

- MŠLAPNÁ VRSTVA – PVC 5MM
- ROZNAŠEČÍ VRSTVA Z BETONOVÉ MAZANINY 70MM
- ŽELEZOBETONOVÁ MONOLITICKÁ STROPNÍ KCE 250MM
- VÁPENNÁ OMÍTKA + MALÍŘSKÝ NÁTĚR 5MM

VYPRACOVALA:	ZODPOVĚDNÝ PROJEKTANT:	<div><div>KOTKO</div><div>PROJEKTOVÁNÍ KANCELÁŘŮ A MODERNIZACE Ing. Kateřina Swiatková IČ: 039 658 72 tel: +420 604 140 125</div></div>
Ing. Kateřina Swiatková	Ing. Kateřina Swiatková	

STAVBA:

STAVEBNÍ ÚPRAVY A MODERNIZACE KANCELÁŘE A306

INVESTOR: Slezská univerzita v Opavě IČ: 47813059  
Na Rybníčku 626/1, Předměstí, 74601 Opava

MÍSTO STAVBY: kat. úz. Karviná – město [663824]  
parc.č. 1210/8

NÁZEV VÝKRESU: ŘEZ A-A KANCELÁŘE A306 - STÁVAJÍCÍ STAV

STUPEŇ PD: Projekt pro provedení stavby

FORMÁT: 2xA4	<div><div>KOTKO</div><div>PROJEKTOVÁNÍ KANCELÁŘŮ A MODERNIZACE Ing. Kateřina Swiatková IČ: 039 658 72 tel: +420 604 140 125</div></div>
DATUM: 02/2025	
MĚŘÍTKO: 1:50	
Č. VÝKRESU: 02	
Č. VÝTISKU:	Č. VÝTISKU: