


PŮDORYS KANCELÁŘE A305 - STÁVAJÍCÍ STAV

LEGENDA MÍSTNOSTI A ÚPRAV PLOCH:

OZN.	ÚČEL MÍSTNOSTI	PLOCHA [m²]	PODLAHA	STĚNY	STROP
1.01	KANCELÁŘ A305	31,5	KOBEREC ŠEDÉ BARVY SOKLOVÁ LIŠTA	VÁPENNÁ OMÍTKA + MALÍŘSKÝ NÁTĚR + OBKLAD STĚN DŘEVĚNÝ PANELOVÝ	VÁPENNÁ OMÍTKA + MALÍŘSKÝ NÁTĚR

LEGENDA MATERIÁLŮ:

- ŽELEZOBETONOVÉ MONOLITICKÉ KONSTRUKCE
- OBVODOVÉ ZDIVO TL. 450MM Z CIHEL CD-INÁ
- VNITŘNÍ PŘÍČKY TL. 125MM Z CIHEL CDM
- VNITŘNÍ PŘÍČKY TL. 100MM Z CPP NA MVC

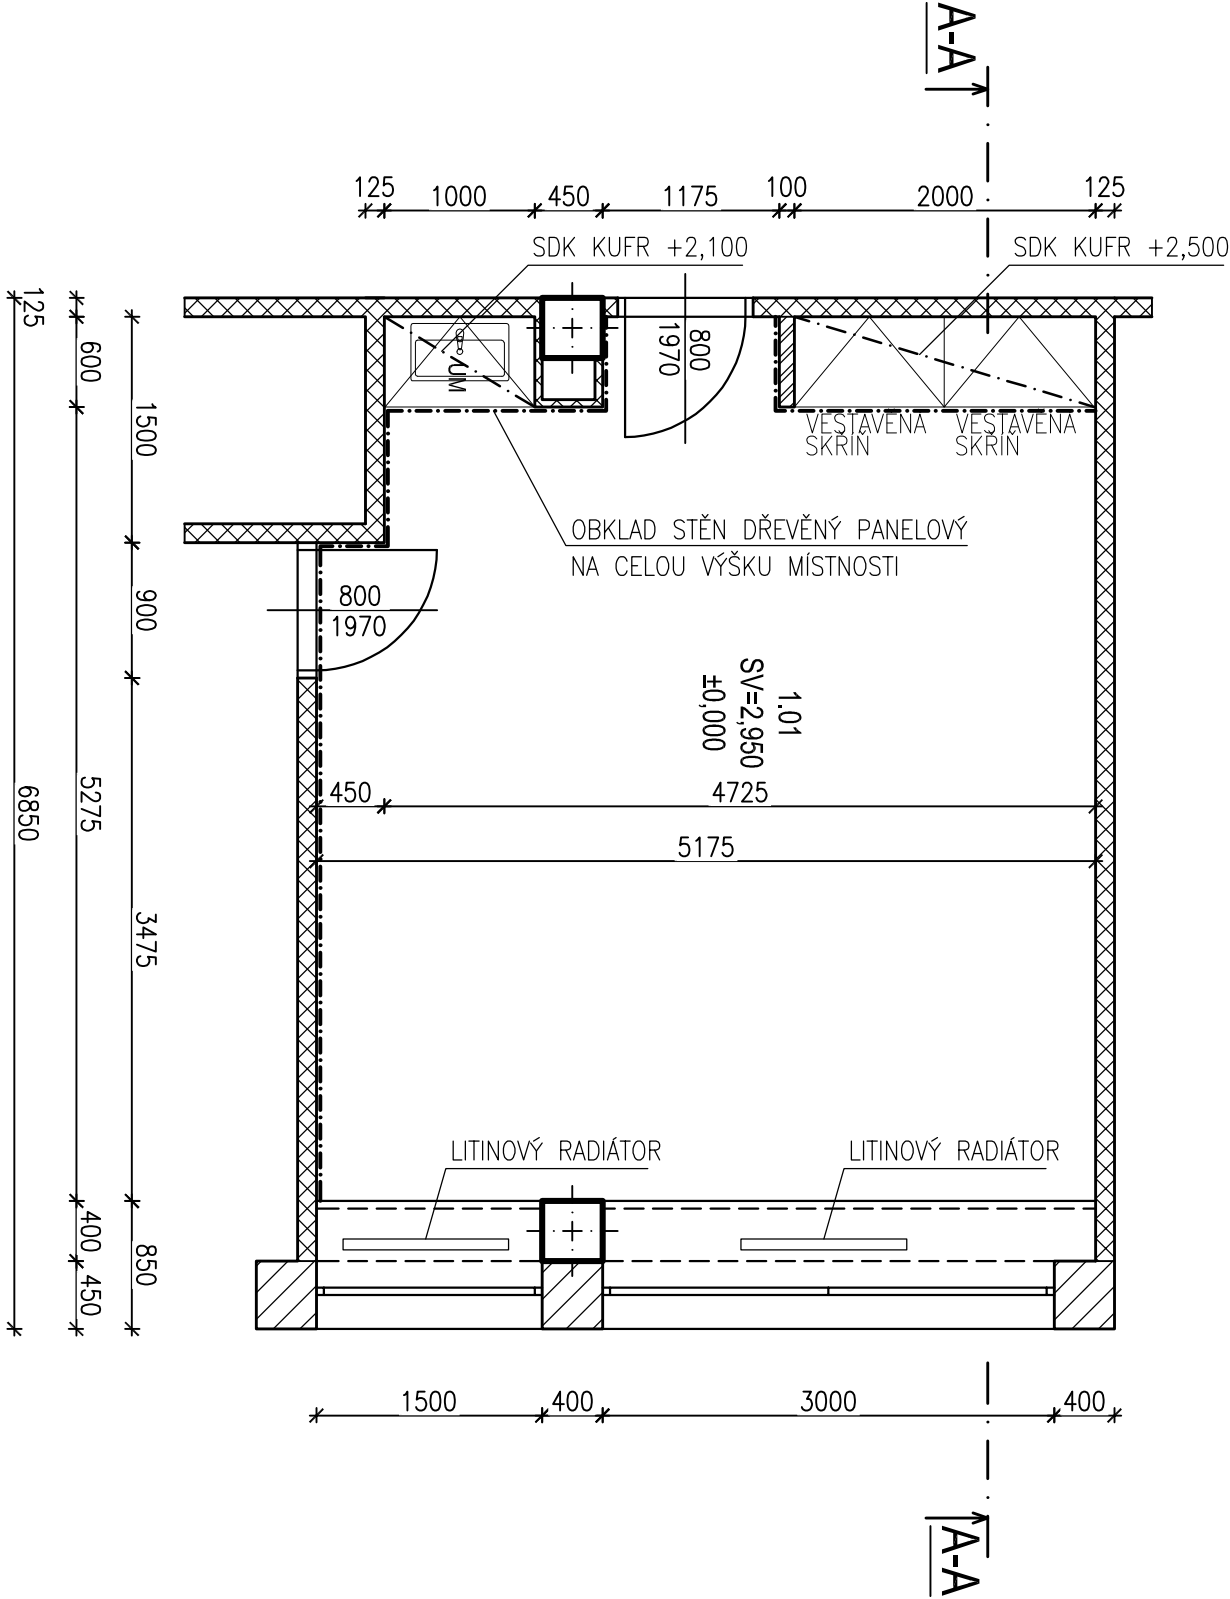

VYPRACOVALA:		ZODPOVĚDNÝ PROJEKTANT:	
Ing. Kateřina Swiatková		Ing. Kateřina Swiatková	
STAVBA:		STAVEBNÍ ÚPRAVY A MODERNIZACE KANCELÁŘE A305	
INVESTOR: Slezská univerzita v Opavě IČ: 47813059 Na Rybníčku 626/1, Předměstí, 74601 Opava			
MÍSTO STAVBY: kat. úz. Karviná – město [663824] parc.č. 1210/8			
NÁZEV VÝKRESU: PŮDORYS KANCELÁŘE A305 - STÁVAJÍCÍ STAV			
STUPEŇ PD: Projekt pro provedení stavby			
		<div><div><div>KOTKA</div><div>PROJEKTOVÁNÍ POZEMNÍCH STAVEB A INŽENÝRSKÁ ČINNOST VE VÝSTAVBĚ</div><div>Ing. Kateřina Swiatková IČ: 039 658 72 tel: +420 604 140 125</div></div></div>	