



# ŘEZ A-A KANCELÁŘE A305 - STÁVAJÍCÍ STAV


## LEGENDA MATERIÁLŮ:

 

ŽELEZOBETONOVÉ MONOLITICKÉ KONSTRUKCE

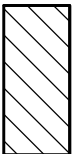

OBVODOVÉ ZDIVO TL. 450MM Z CIHEL CD-INA

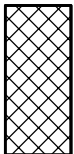

VNITŘNÍ PŘÍČKY TL. 125MM Z CIHEL CDM


## LEGENDA SKLADEB KONSTRUKCÍ:

### P1 - SKLADBA PODLAHY

- NÁŠLAPNÁ VRSTVA – PVC 5MM
- ROZNAŠEČÍ VRSTVA Z BETONOVÉ MAZANINY 70MM
- ŽELEZOBETONOVÁ MONOLITICKÁ STROPNÍ KCE 250MM
- VÁPENNÁ OMÍTKA + MALÍŘSKÝ NÁTĚR 5MM

### P2 - SKLADBA STROPNÍ KCE

- NÁŠLAPNÁ VRSTVA – PVC 5MM
- ROZNAŠEČÍ VRSTVA Z BETONOVÉ MAZANINY 70MM
- ŽELEZOBETONOVÁ MONOLITICKÁ STROPNÍ KCE 250MM
- VÁPENNÁ OMÍTKA + MALÍŘSKÝ NÁTĚR 5MM

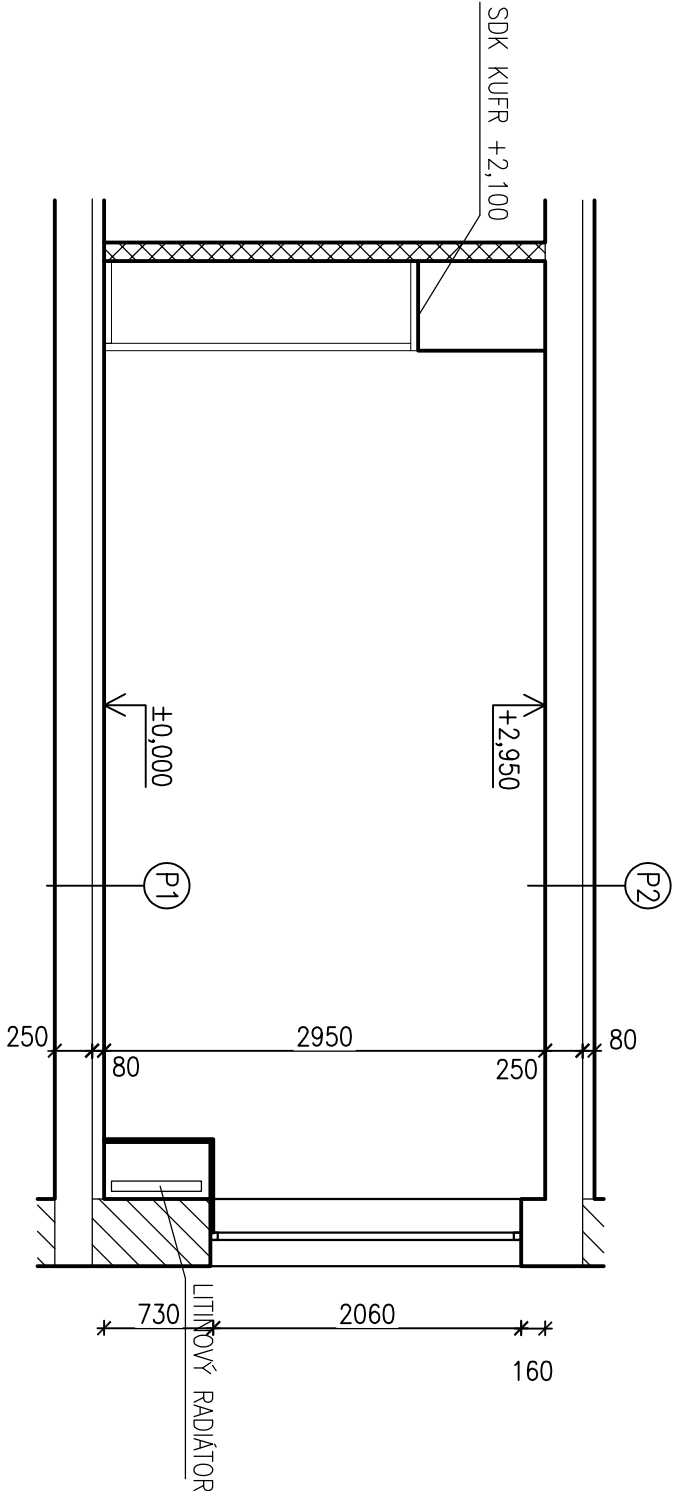

VYPRACOVALA:	ZODPOVĚDNÝ PROJEKTANT:	<b>KOTKO</b> <small>PROJEKTOVÁNÍ POZEMNÍCH STAVEB A INŽENÝRSKÁ ČINNOST V E</small> <small>VYSTAVBĚ</small>	
Ing. Kateřina Swiatková	Ing. Kateřina Swiatková	<b>Ing. Kateřina Swiatková</b> <small>Č. 039 658 72 tel: +420 604 140 125</small>	
STAVBA:	STAVEBNÍ ÚPRAVY A MODERNIZACE KANCELÁŘE A305	FORMÁT:	2xA4
INVESTOR:	Slezská univerzita v Opavě IČ: 47813059 Na Rybníčku 626/1, Předměstí, 74601 Opava	DATUM:	02/2025
MÍSTO STAVBY:	kat. úz. Karviná – město [663824] parc.č. 1210/8	MĚŘÍTKO:	1:50
NÁZEV VÝKRESU:	ŘEZ A-A KANCELÁŘE A305 - STÁVAJÍCÍ STAV	Č. VÝKRESU:	02
STUPEŇ PD:	Projekt pro provedení stavby	Č. VÝTISKU:	