


# ŘEZ A-A KANCELÁŘE A328 - STÁVAJÍCÍ STAV


## LEGENDA MATERIÁLŮ:



ŽELEZOBETONOVÉ MONOLITICKÉ KONSTRUKCE

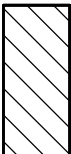

OBVODOVÉ ZDIVO TL. 450MM Z CIHEL CD–INA

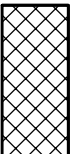

VNITŘNÍ PŘÍČKY TL. 125MM Z CIHEL CDM


## LEGENDA SKLADEB KONSTRUKCÍ:

### P1 - SKLADBA PODLAHY

- NÁŠLAPNÁ VRSTVA – PVC 5MM
- ROZNAŠEČÍ VRSTVA Z BETONOVÉ MAZANINY 70MM
- ŽELEZOBETONOVÁ MONOLITICKÁ STROPNÍ KCE 250MM
- VÁPENNÁ OMÍTKA + MALÍŘSKÝ NÁTĚR 5MM

### P2 - SKLADBA STROPNÍ KCE

- NÁŠLAPNÁ VRSTVA – PVC 5MM
- ROZNAŠEČÍ VRSTVA Z BETONOVÉ MAZANINY 70MM
- ŽELEZOBETONOVÁ MONOLITICKÁ STROPNÍ KCE 250MM
- VÁPENNÁ OMÍTKA + MALÍŘSKÝ NÁTĚR 5MM

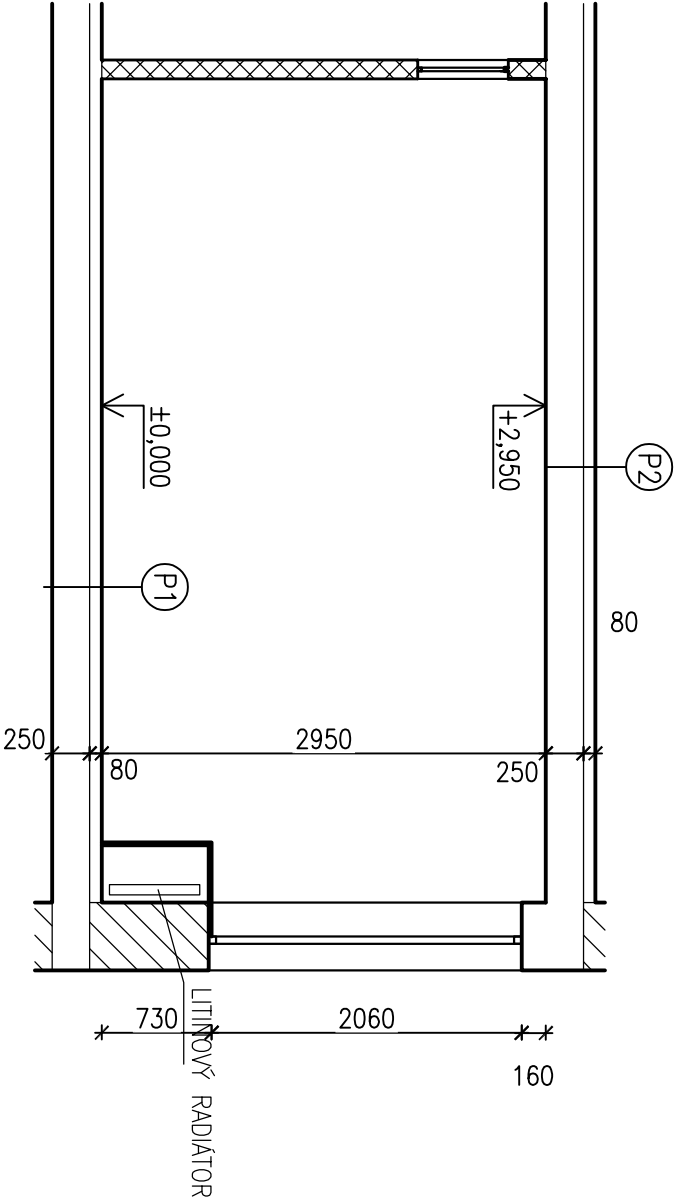

VYPRACOVALA:		ZODPOVĚDNÝ PROJEKTANT:		<div>KOTKO</div> <div>PROJEKTOVÁNÍ POZEMNÍCH STAVEB A INŽENÝRSKÁ ČINNOST VE VÝSTAVBĚ</div> <div>Ing. Kateřina Swiatková IČ: 039 658 72 tel: +420 604 140 125</div>
Ing. Kateřina Swiatková		Ing. Kateřina Swiatková		
STAVBA:		STAVEBNÍ ÚPRAVY A MODERNIZACE KANCELÁŘE A328		
INVESTOR: Slezská univerzita v Opavě IČ: 47813059 Na Rybníčku 626/1, Předměstí, 74601 Opava		DATUM: 02./2025		
MÍSTO STAVBY: kat. úz. Karviná – město [663824] parc.č. 1210/8		MĚŘÍTKO: 1:50		
NÁZEV VÝKRESU: ŘEZ A-A KANCELÁŘE A328 - STÁVAJÍCÍ STAV		Č. VÝKRESU: 02		Č. VÝRSKU:
STUPEŇ PD: Projekt pro provedení stavby				