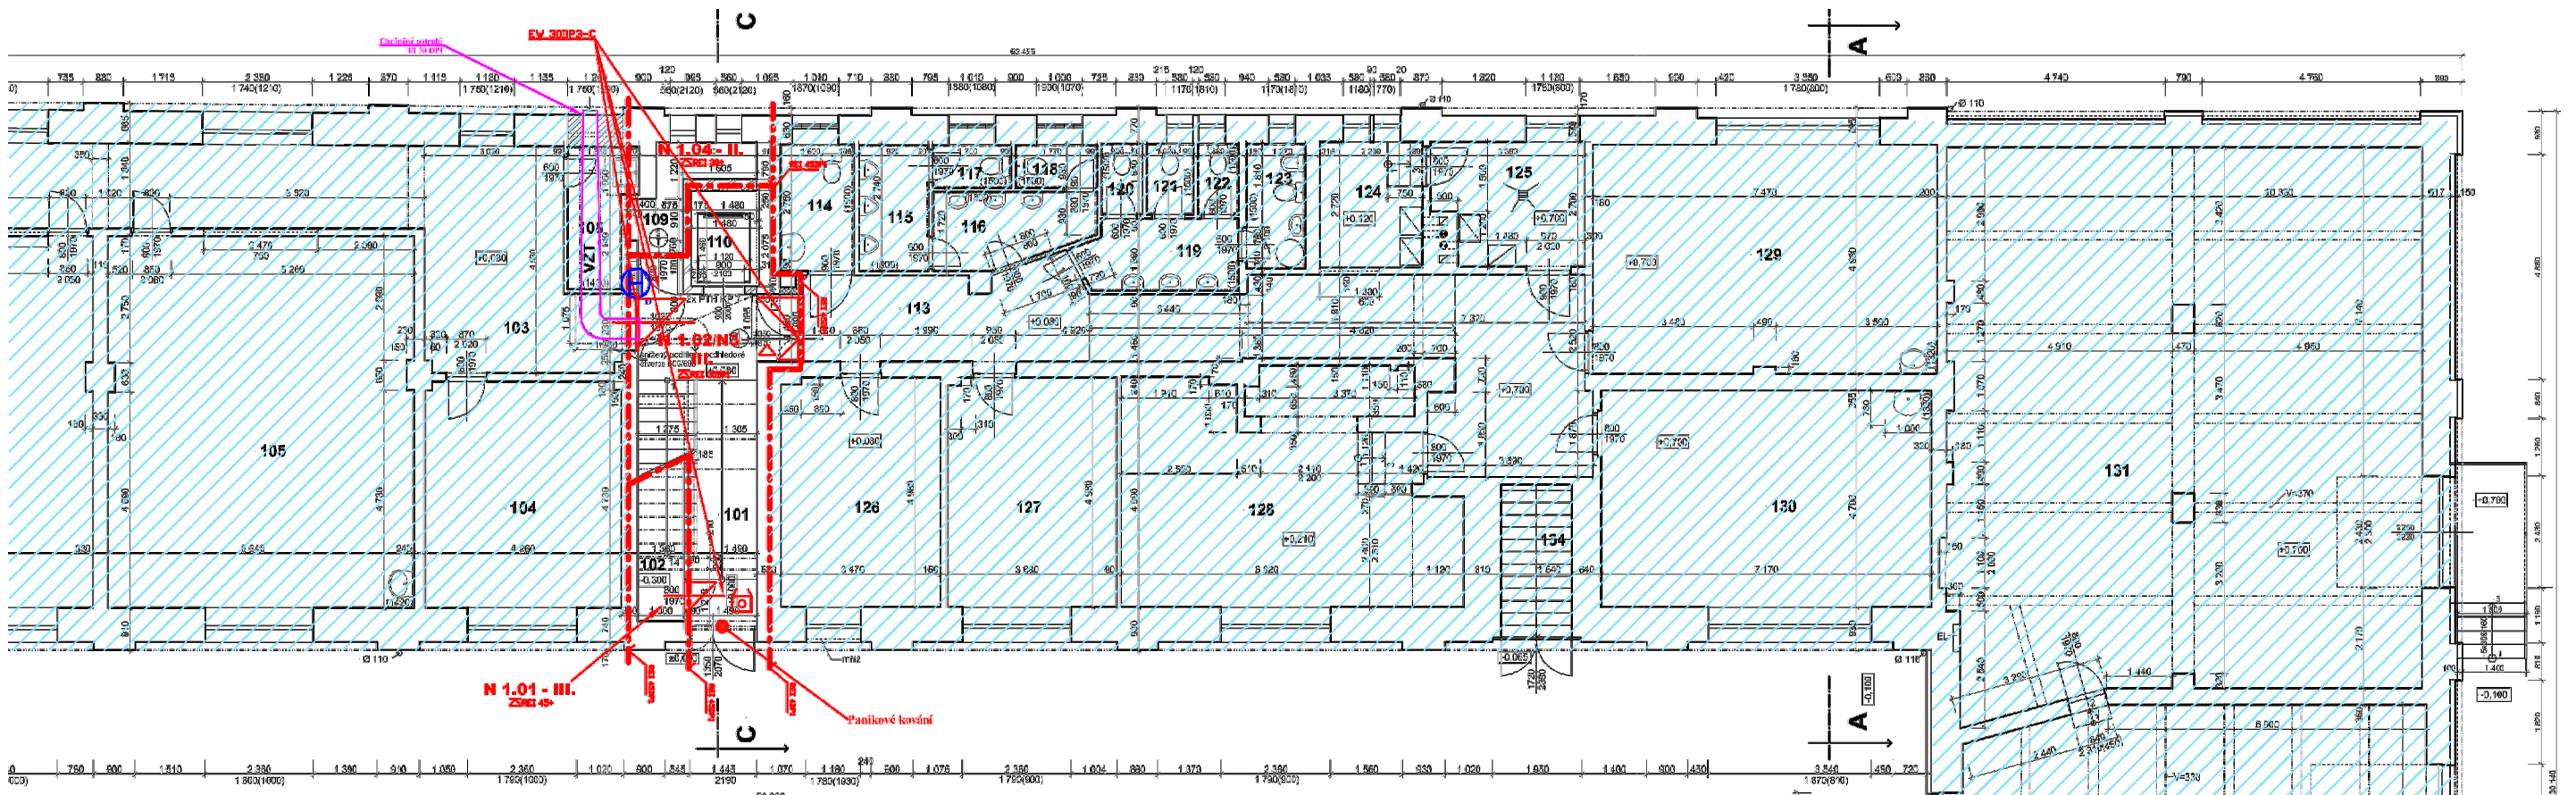

TABULKA MÍSTNOSTÍ - 1.NP

CZN.	ÚČEL MÍSTNOSTÍ	PLOCHA / m2 /	PODL. KRYTINA	OBKLADY /mm/	S. VÝŠKA -/ mm/	POZNÁMKA
	VSTUP, SCHODIŠTĚ	14,69	KERAMICKÁ DL. KOBEREC			PODHLED - UPRAVIT
102	SKLAD	4,87	CEM. POTĚR		100-2440	
	CHODBA	51,49	KOBEREC		2880-3260	PODHLED - UPRAVIT KOBERCOVÁ LIŠTA
104	UČEBNA	20,90	KOBEREC		3070	PODHLED KOBERCOVÁ LIŠTA
105	UČEBNA	53,46	KOBEREC	1420	3090	PODHLED KOBERCOVÁ LIŠTA
106	UČEBNA	37,16	KOBEREC	1420	3070	PODHLED KOBERCOVÁ LIŠTA
107	UČEBNA	43,51	KOBEREC	1420	3100	PODHLED KOBERCOVÁ LIŠTA
	UKLIDOVÁ KOMORA	4,00	KERAMICKÁ DL.	1430	3190	PODHLED - NOVÝ
	STROJOVNA VÝTAHU	3,33	KERAMICKÁ DL.	sokl keramický - 100mm	2560-3080	
	OSOBNÍ VÝTAH	3,07				
113	CHODBA	46,84	KOBEREC		2510-3210	PODHLED - stávající
	WC - INVALIDÉ	4,40	KERAMICKÁ DL.	1500	3020	PODHLED - stávající
	PISOÁRY	4,16	KERAMICKÁ DL.	1500	2960	V. PŘÍČEK 2560MM
	PŘEDSÍŇ WC	5,21	KERAMICKÁ DL.	1500	2960	V. PŘÍČEK 2560MM
	WC - MUŽI	1,58	KERAMICKÁ DL.	1500	2960	V. PŘÍČEK 2560MM
	WC - MUŽI	1,65	KERAMICKÁ DL.	1500	2960	V. PŘÍČEK 2560MM
	PŘEDSÍŇ WC	5,13	KERAMICKÁ DL.	1500	3020	PODHLED - stávající V. PŘÍČEK 2110MM
	WC - ŽENY	1,39	KERAMICKÁ DL.	1500	3020	PODHLED - stávající V. PŘÍČEK 2110MM
	WC - ŽENY	1,57	KERAMICKÁ DL.	1500	3020	PODHLED - stávající V. PŘÍČEK 2110MM
	WC - ŽENY	1,36	KERAMICKÁ DL.	1500	3020	PODHLED - stávající V. PŘÍČEK 2110MM
	WC - ŽENY	3,51	KERAMICKÁ DL.	1500	3190	
124	KOTELNA	6,14	KERAMICKÁ DL.		3620	
125	KOTELNA	8,41	KERAMICKÁ DL.		2830	
126	KANCELÁŘ	17,21	KOBEREC		3130	PODHLED KOBERCOVÁ LIŠTA
127	KANCELÁŘ	18,28	KOBEREC		3630	PODHLED KOBERCOVÁ LIŠTA
128	UČEBNA POČÍTAČOVÁ	34,49	KOBEREC		2510-3010	PODHLED KOBERCOVÁ LIŠTA
129	UČEBNA	37,21	KOBEREC	1320	2800	KOBERCOVÁ LIŠTA
130	UČEBNA	33,79	KOBEREC	1320	2770	KOBERCOVÁ LIŠTA
131	SKLAD	122,70	BET. MAZANINA		2710-3090	zateplení stropu polystyrenem tl.100mm
132	SKLAD	49,79	ŠPALÍČKOVÁ DL.		3410-2740	zateplení stropu polystyrenem tl.100mm
133	SPISOVNA	55,47	NOVÉ PVC	PVC - lišta	3100	podhled z akustických čtverců 600/600mm
134	SCHODIŠTĚ DO 1.PP	5,10	CEM. POTĚR		2350	

Přenosný hasicí přístroj

Vnitřní požární voda - hydrant

Nevětrané, stávající prostory

Tlakového požárního větrání

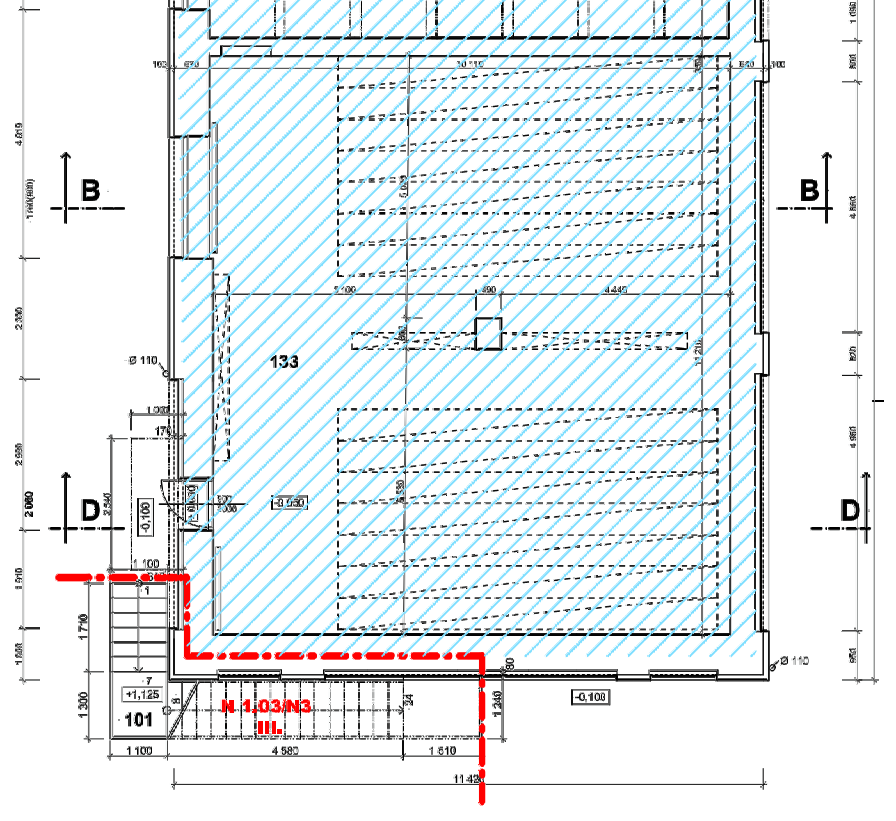

1. nadzemní podlaží - zjednodušené požární výkresy

ZODP. PROJEKTANT	VYPRACOVAL	KRESLIL	projektování staveb
ING.VÁCLAV ČECH	ING.VÁCLAV ČECH	ING.VÁCLAV ČECH	ING.VÁCLAV ČECH
			Bělehradská 148/39, Pařez Opava
OBJEDNATEL: Slezská univerzita v Opavě, Na Rybníčku 626/1, Opava			IČO: 49777642
AKCE: DOBUDOVÁNÍ PODKROVÍ A REKONSTRUKCE OBJEKTŮ HRADECKÁ 17		DATUM:	09/2023
		ÚČEL:	DSŘ, DPS
		Č. ZAKÁZKY:	09/2022
		MĚŘÍTKO:	Č. VÝKRESU:
PŮDORYS 1.NP, ZÁKLADY		1 : 50	4