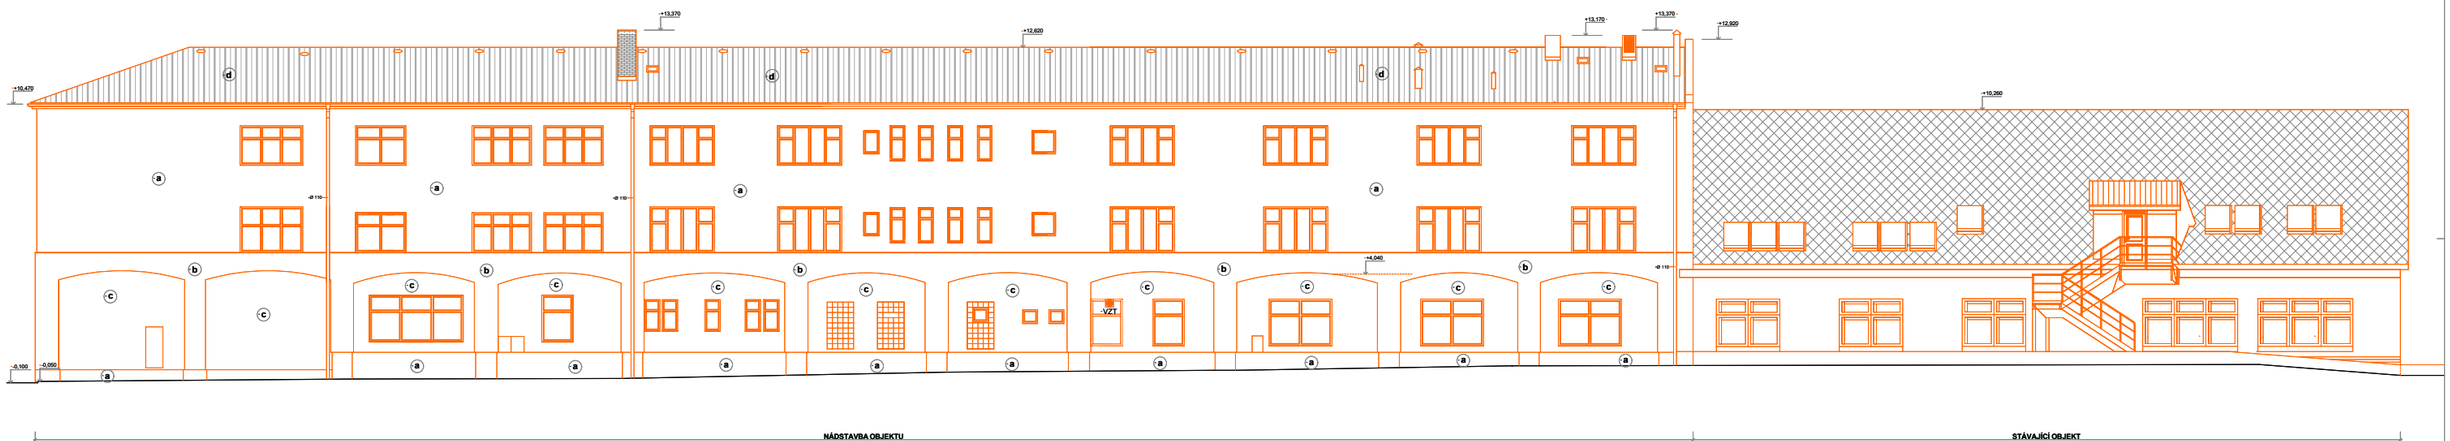

POZNÁMKA:

U nových oken ve 3.NP se osadí venkovní žaluzie s elektrickým ovládáním.

V 1.NP okna stávající plastová zasklena dvojsklem, v 2.NP okna stávající dřevěná kastlíková.

LEGENDA:

- VŠECHNY KLEMPÍŘSKÉ PRVKY - TiZn
- (a) - **SILIKÁTOVÁ OMÍTKA HRUBOZRNNÁ - zrnitost 3mm - ZATOČENÁ - BARVA - - okrová**
- (b) - **SILIKÁTOVÁ OMÍTKA HRUBOZRNNÁ - zrnitost 3mm - ZATOČENÁ - BARVA - - okrová**
- (c) - **šambrány kolem oken - bílá**
- (d) - střešní krytina z plechových šablon tl.0,6mm - barva červená
- NÁTĚR DŘEVĚNÝCH PRVKŮ - LAZUROVACÍ NÁTĚR - OŘECH

ZODP. PROJEKTANT: ING.VÁCLAV ČECH	VYPRACOVAL: ING.VÁCLAV ČECH	KRESLIL: ING.VÁCLAV ČECH	ČÍSLO ZAKÁZKY: 1/2022
OBJEDNATEL: Slezská univerzita v Opavě, Na Rybníčku 626/1, Opava			ČÍSLO ZAKÁZKY: 1/2022
AKCE: DOBUDOVÁNÍ PODKROVÍ A REKONSTRUKCE OBJEKTŮ HRADECKÁ 17			ČÍSLO ZAKÁZKY: 1/2022
PROJEKTOVÁ DOKUMENTACE: **POHLED JIHOVÝCHODNÍ**			MĚŘÍTKO: **1 : 50** / Č. VÝKRESU: **14**