


OBJEKT - F

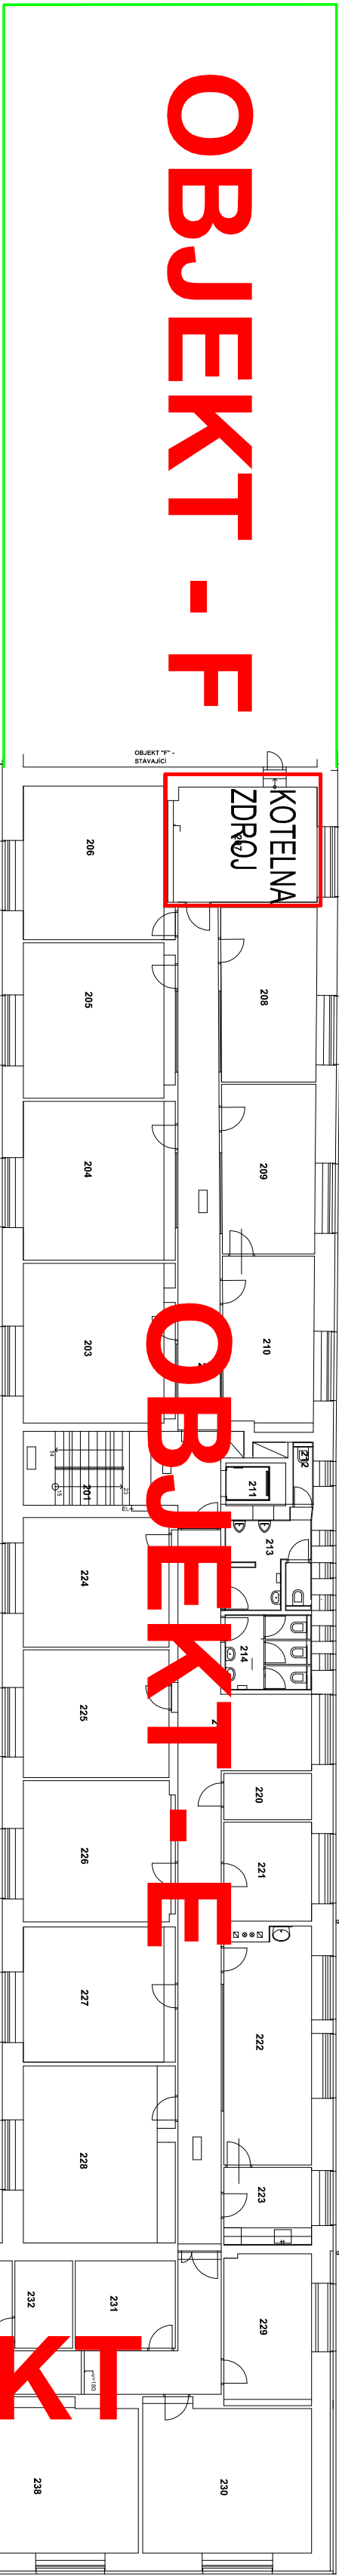


OBJEKT - E

2.np

OBJEKT - D





OBJEKT - F

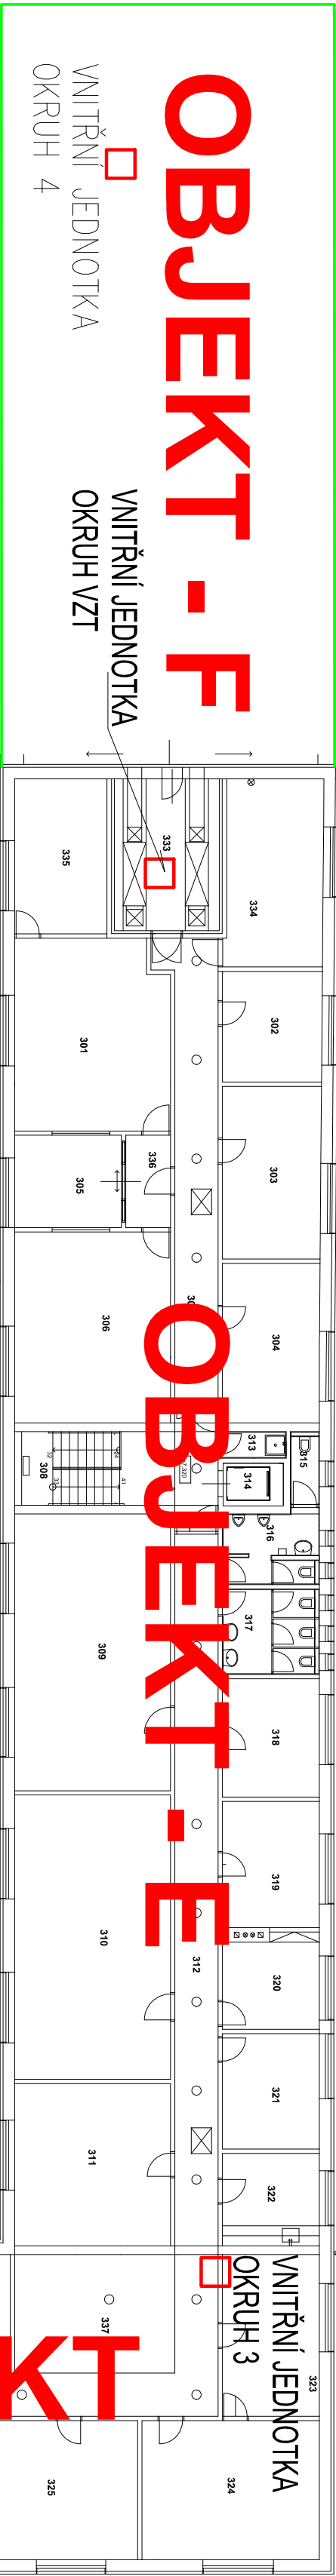

OBJEKT - E

3.np

OBJEKT - D

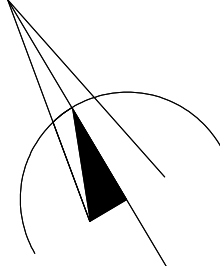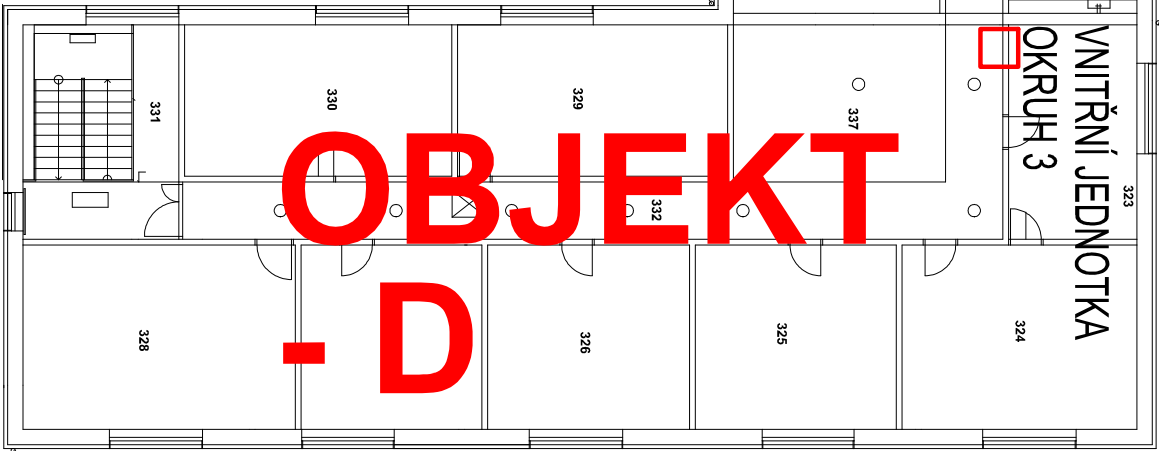

ZODP.PROJEKTANT	PROFESE	VYPRACOVAL	KRESLIL	ING.HENDRYCH JIŘÍ
ING.HENDRYCH JIŘÍ	ING.HENDRYCH JIŘÍ	ING.HENDRYCH JIŘÍ	ING.HENDRYCH JIŘÍ	PRAČ:BÍLOVECKÁ 167,dv.č.30 tel:606 262 761 mail:j.hendrych@volny.cz ičo:11544058
OBJEDNATEL:	Slezská univerzita v Opavě, Na Rybníčku 626/1, Opava			

AKCE:	DOBUDOVÁNÍ PODKROVÍ A REKONSTRUKCE OBJEKTŮ	DATA	03/2023
HRADECKÁ 17,OPAVA		ÚČEL	DPS
MÍSTO: HRADECKÁ 17,OPAVA		ZAKÁZKY	08/2022
OBSAH:	PŮDORYS 2-3.NP-ROZMÍSTĚNÍ ČÍDEL REGULACE	MĚŘÍTKO:	VÝKRESU
		1:400	V17