


M I S T N O S T I – 2.NP		
č.č.	účel místnosti	plocha/m2
201	schodiště	13,64
202	chodba	25,97
203	kancelář	28,83
204	kancelář	28,93
205	kancelář	27,95
206	kancelář	26,30
207	tech. místnost	20,92
208	kancelář	19,97
209	kancelář	18,94
210	osobní vchod	18,80
211	osobní vchod	3,07
212	wc – muž	1,51
213	wc, příslušenství – muž	9,29
214	wc – žena	7,77
219	chodba	51,37
220	seringovna	4,85
221	kancelář	10,36
222	záseď, místnost	24,20
223	kuchyně	8,15
224	kancelář	22,63
225	kancelář	22,28
226	kancelář	25,56
227	kancelář	24,65
228	kancelář	31,88
229	seringovna	15,87
230	kancelář	29,91
231	sklad	10,49
232	sklad	6,06
233	kancelář	23,76
234	kancelář	22,88
235	schodiště	20,34
236	chodba	37,83
238	kancelář	31,60
239	kancelář	31,88
240	kancelář	18,84
241	kancelář	27,73
242	venk. schodiště	10,22

LEGENDA

KANALIZACE POD STŘEŠNÍM
ŠEDÉ PLASTOVÉ POTRUBÍ (PP)
Odpodní trubky z polypropylenu, odolávající vysokým teplotám,
výrobce podle ČSN EN 1451-1
KANALIZACE VE ZDECH ŠEDÉ PLASTOVÉ POTRUBÍ Systém (PP)
Odpodní trubky z polypropylenu, odolávající vysokým teplotám,
výrobce podle ČSN EN 1451-1
STUPAČKY – VEDENÉ PO PŘÍČKÁCH OBEZDÍ/ OBLUŽIT.
ZÁŘÍZOVACÍ PŘEDMĚTY:
UM = UMÝVADLO 500x450+PŘÍSLUŠENSTVÍ ODPAD 40mm..... SKS
WC = TOILETNA STĚNOVÁ ZÁSTĚNA OBLUŽIT ODPAD 110mm..... SKS
PZ = PŘÍSLUŠENSTVÍ PŘÍSLUŠENSTVÍ ODPAD 50mm..... ZKS
VP = VPRUŠ PODLAHOVÝ OBRÁZKOVÝ ODPAD 40mm..... IKS
TUV = STĚNOVÝ ODPAD ODPAD 40mm..... IKS

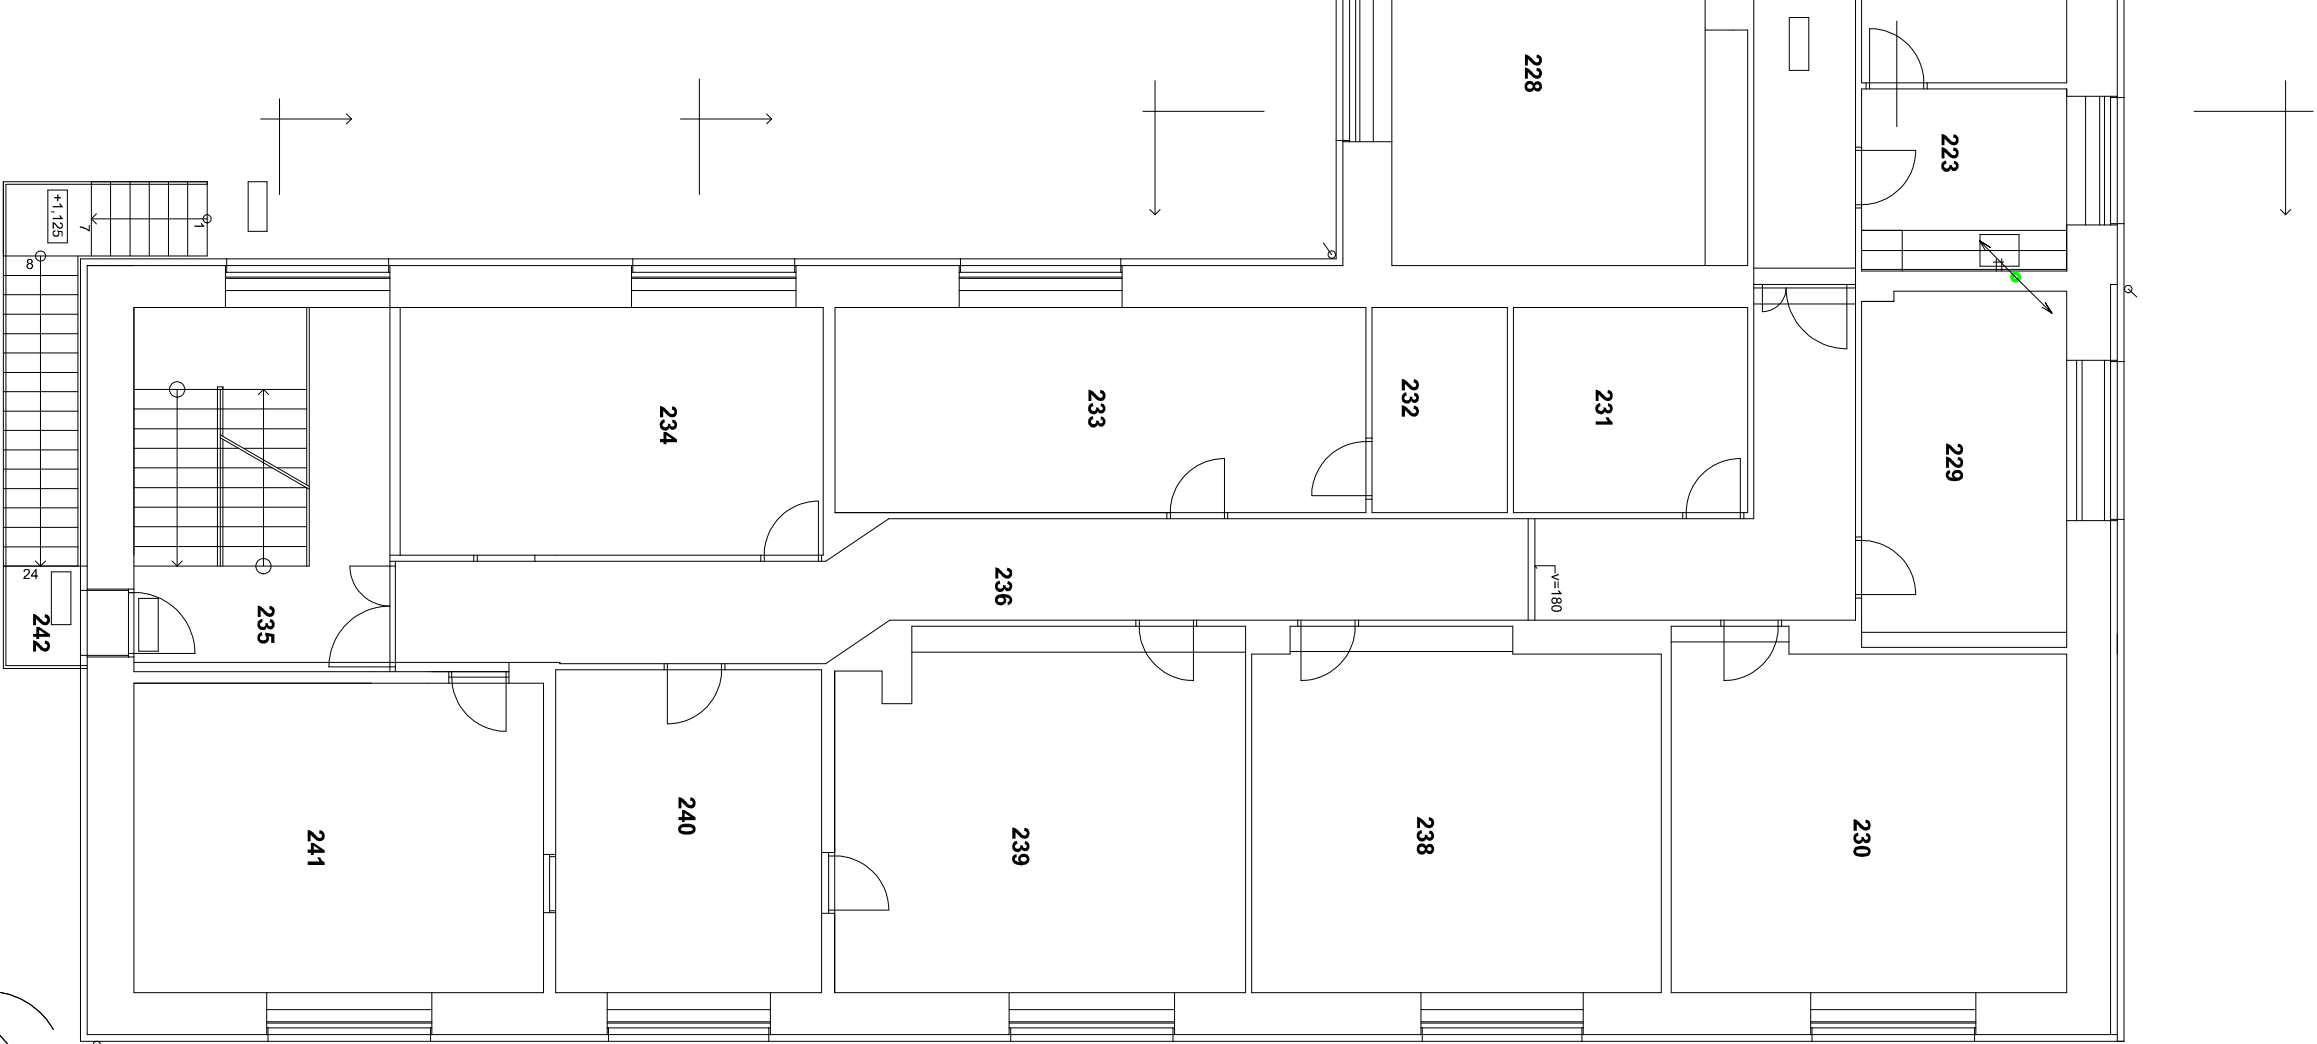

ZODP. PROJEKTANT	PROJEKCE	VYPRACOVAL	KRESLIL	ING. HENDRICH JIRÍ
ING. HENDRICH JIRÍ		ING. HENDRICH JIRÍ		ING. HENDRICH JIRÍ
OBJEDNATEL:				PRACOVNÍKOVÉ 167, dv.č. 30 tel: 606 262 761 mail: hendrich@voyny.cz číslo: 11544036
AKCE:				DATUM
DOBUDOVÁNÍ PODKROVÍ A REKONSTRUKCE OBJEKTU				03/2023
HRADECKÁ 17. OPAVA				ÚČEL
MÍSTO: HRADECKÁ 17. OPAVA				DPS
OBSAH:				08/2022
PŮDORYS 2.NP – KANALIZACE				ZAKÁZKY
				VÝKRESU
				1:150
				V3